

UBICACIÓN:  
VILLA HIDALGO YALALAG, VIILA ALTA,  
OAXACA

## NOTAS GENERALES / SIMBOLOGÍA

### DATOS DEL PROYECTO.

[illegible]

PROYECTO:  
CONSTRUCCIÓN DE PAVIMENTO CON CONCRETO  
HIDRÁULICO EN CALLE CORREGIDORA, EN LA LOCALIDAD  
DE VILLA HIDALGO, MUNICIPIO DE VILLA HIDALGO

**H. AYUNTAMIENTO CONSTITUCIONAL DE  
VILLA HIDALGO YALALAG**

ESTADO: (020) OAXACA	MUNICIPIO: (038) VILLA HIDALGO YALALAG
DISTRITO: (014) VILLA ALTA	
REGIÓN: (006) SIERRA DE JUAREZ	LOCALIDAD: (001) VILLA HIDALGO YALALAG



POR LA AUTORIDAD MUNICIPAL

C. ROMUALDO LIMETA MORALES  
PRESIDENTE MUNICIPAL CONSTITUCIONAL

PLANO:

## PLANTA DE PAVIMENTACION DE CALLE

ESCALA:	LA INDICADA	Nº DE PLANO PARTICULAR:	02
FECHA:	SEPTIEMBRE 2023	Nº DE PLANO GENERAL:	2 DE 2

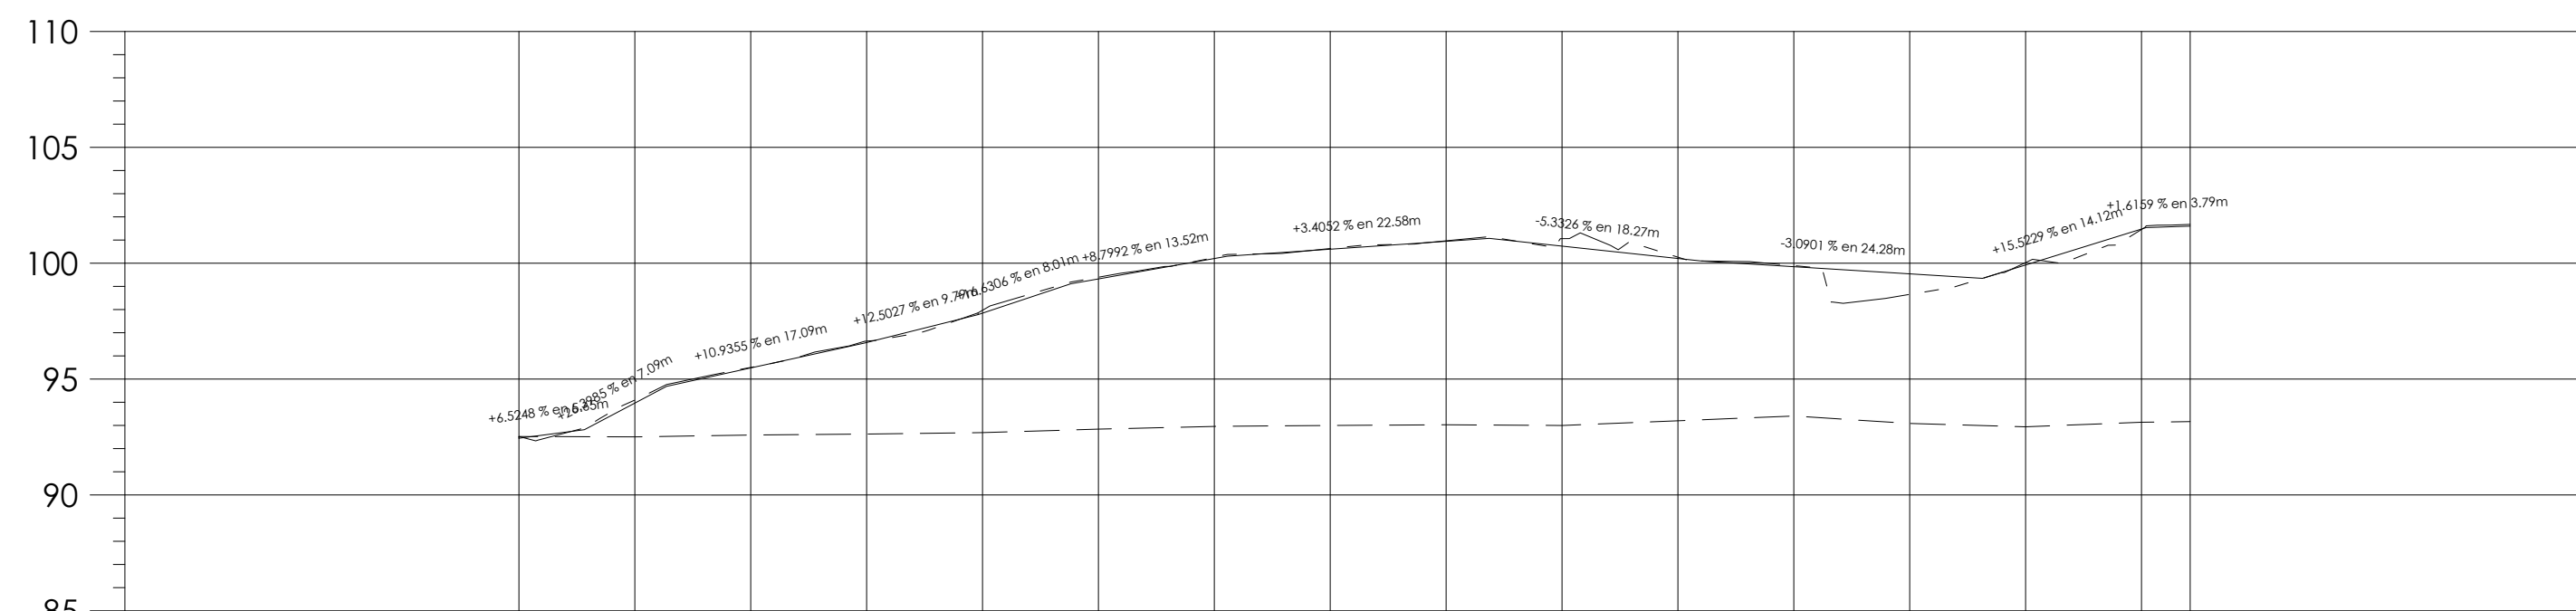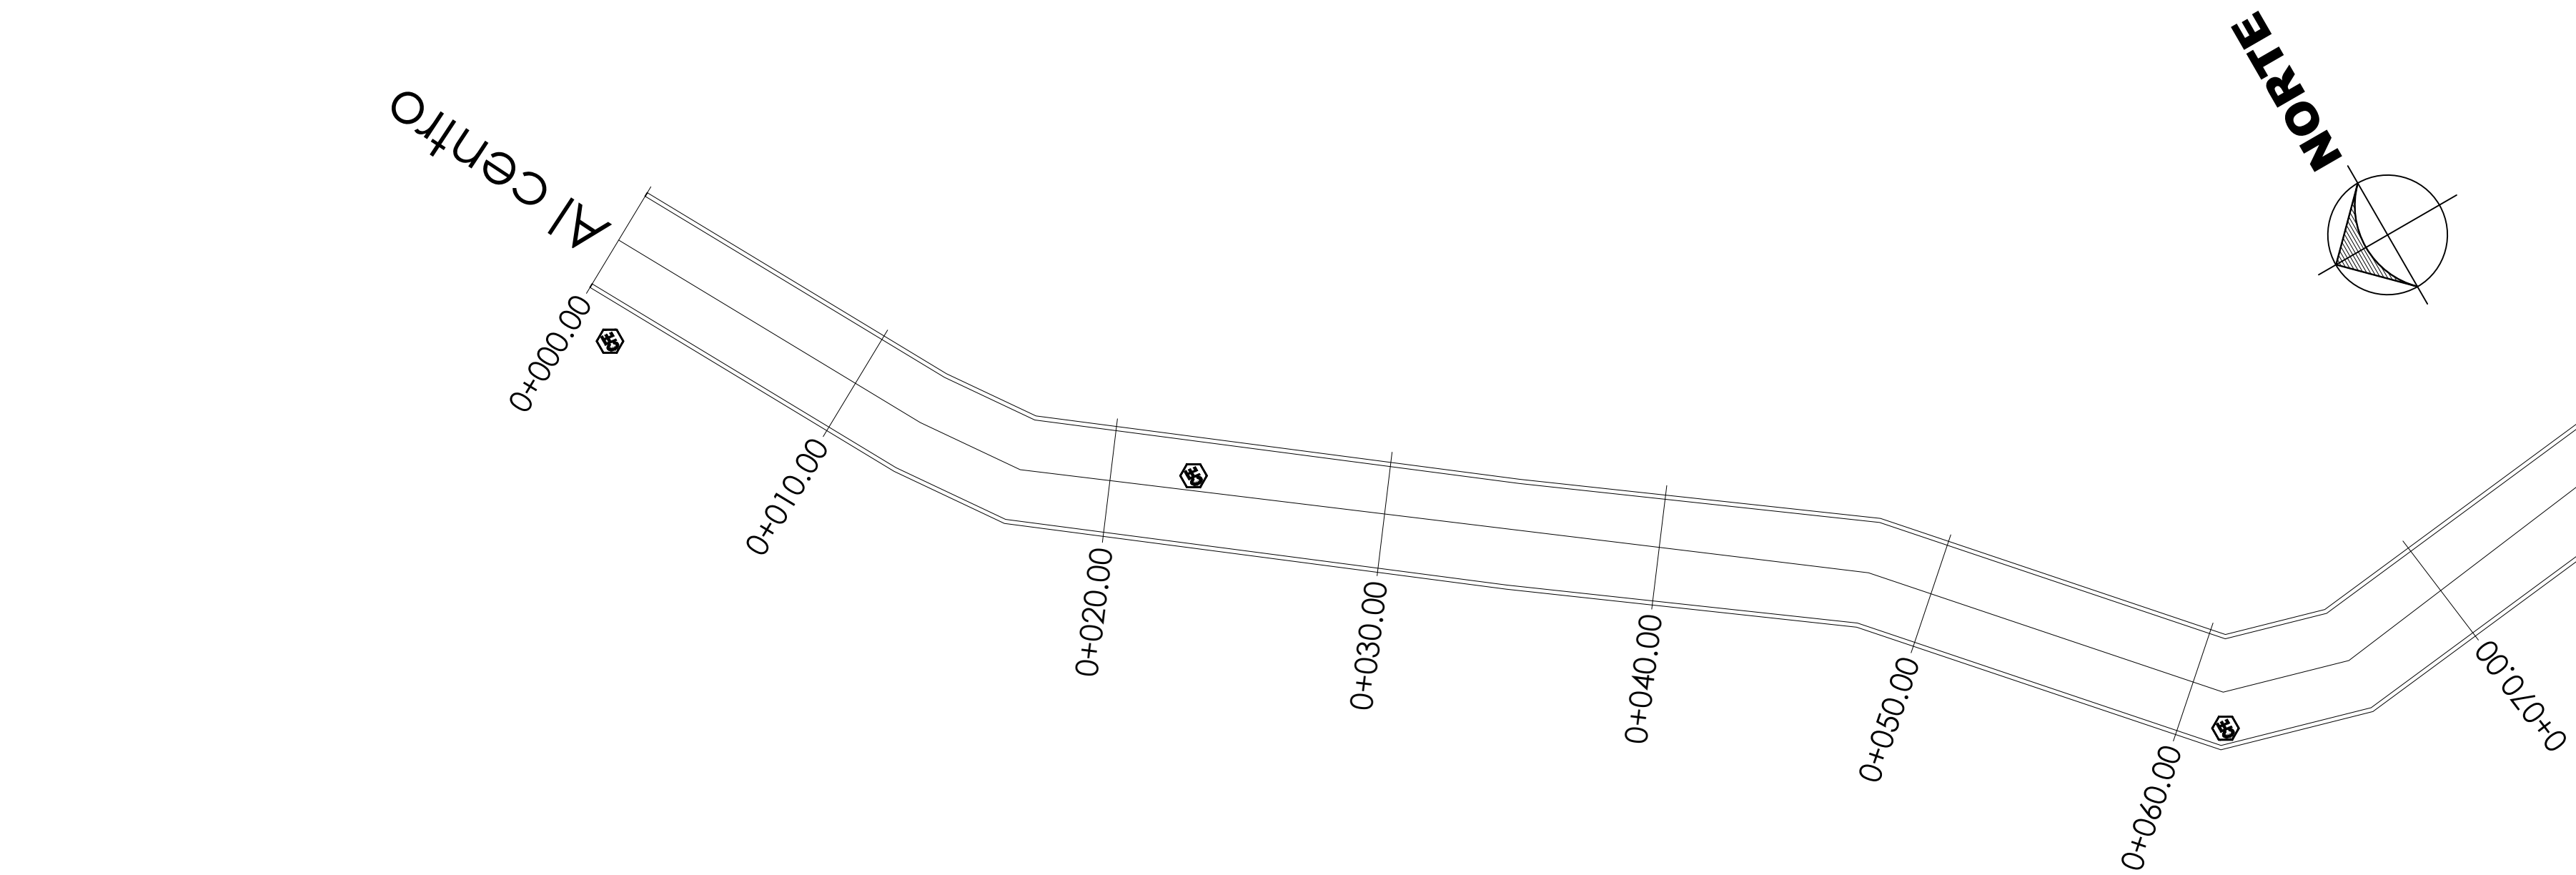

ORDENADAS DE LA CURVA MASA	VOLUMEN		ESPESOR		ELEVACION	
	TERRAPLEN	CORTE	TERRAPLEN	CORTE	SUBRASANTE	TERRENO
0+000.00	0.00	0.00		0.08	92.45	92.52
0+010.00	2.91	2.24		0.13	93.96	94.10
0+020.00	0.04	3.22		0.02	95.48	95.50
0+030.00	0.54	2.26		0.06	96.58	96.64
0+040.00	0.50	2.97		0.12	97.84	97.97
0+050.00	0.01	5.98		0.08	99.32	99.40
0+060.00	0.16	4.89		0.05	100.20	100.25
0+070.00	0.019	0.82		0.03	100.60	100.64
0+080.00	2.87	4.03		0.02	100.94	100.97
0+090.00	6.84	5.64		0.32	100.74	101.06
0+100.00	7.76	13.90		0.06	100.20	100.26
0+110.00	10.035	13.00		0.05	99.85	99.90
0+120.00	10.022	23.37	0.89		99.54	98.65
0+130.00	10.017	21.19		0.11	99.92	100.03
0+140.00	10.025	1.78	0.02		101.48	101.46
0+144.19	0.10	1.26		0.08	101.60	101.68

