


PERFIL DEL EJE DE TERRENO NATURAL DE LA CALLE JOSEFA ORTIZ DE DOMINGUEZ




ESCALA HORIZONTAL 1 : 400  
ESCALA VERTICAL 1 : 40

SECCION TIPO DE TERRENO NATURAL DE LA ESTACION 0+480.00 A LA 0+724.56  
CALLE JOSEFA ORTIZ DE DOMINGUEZ

B.C. SECC. ACCION: METROS

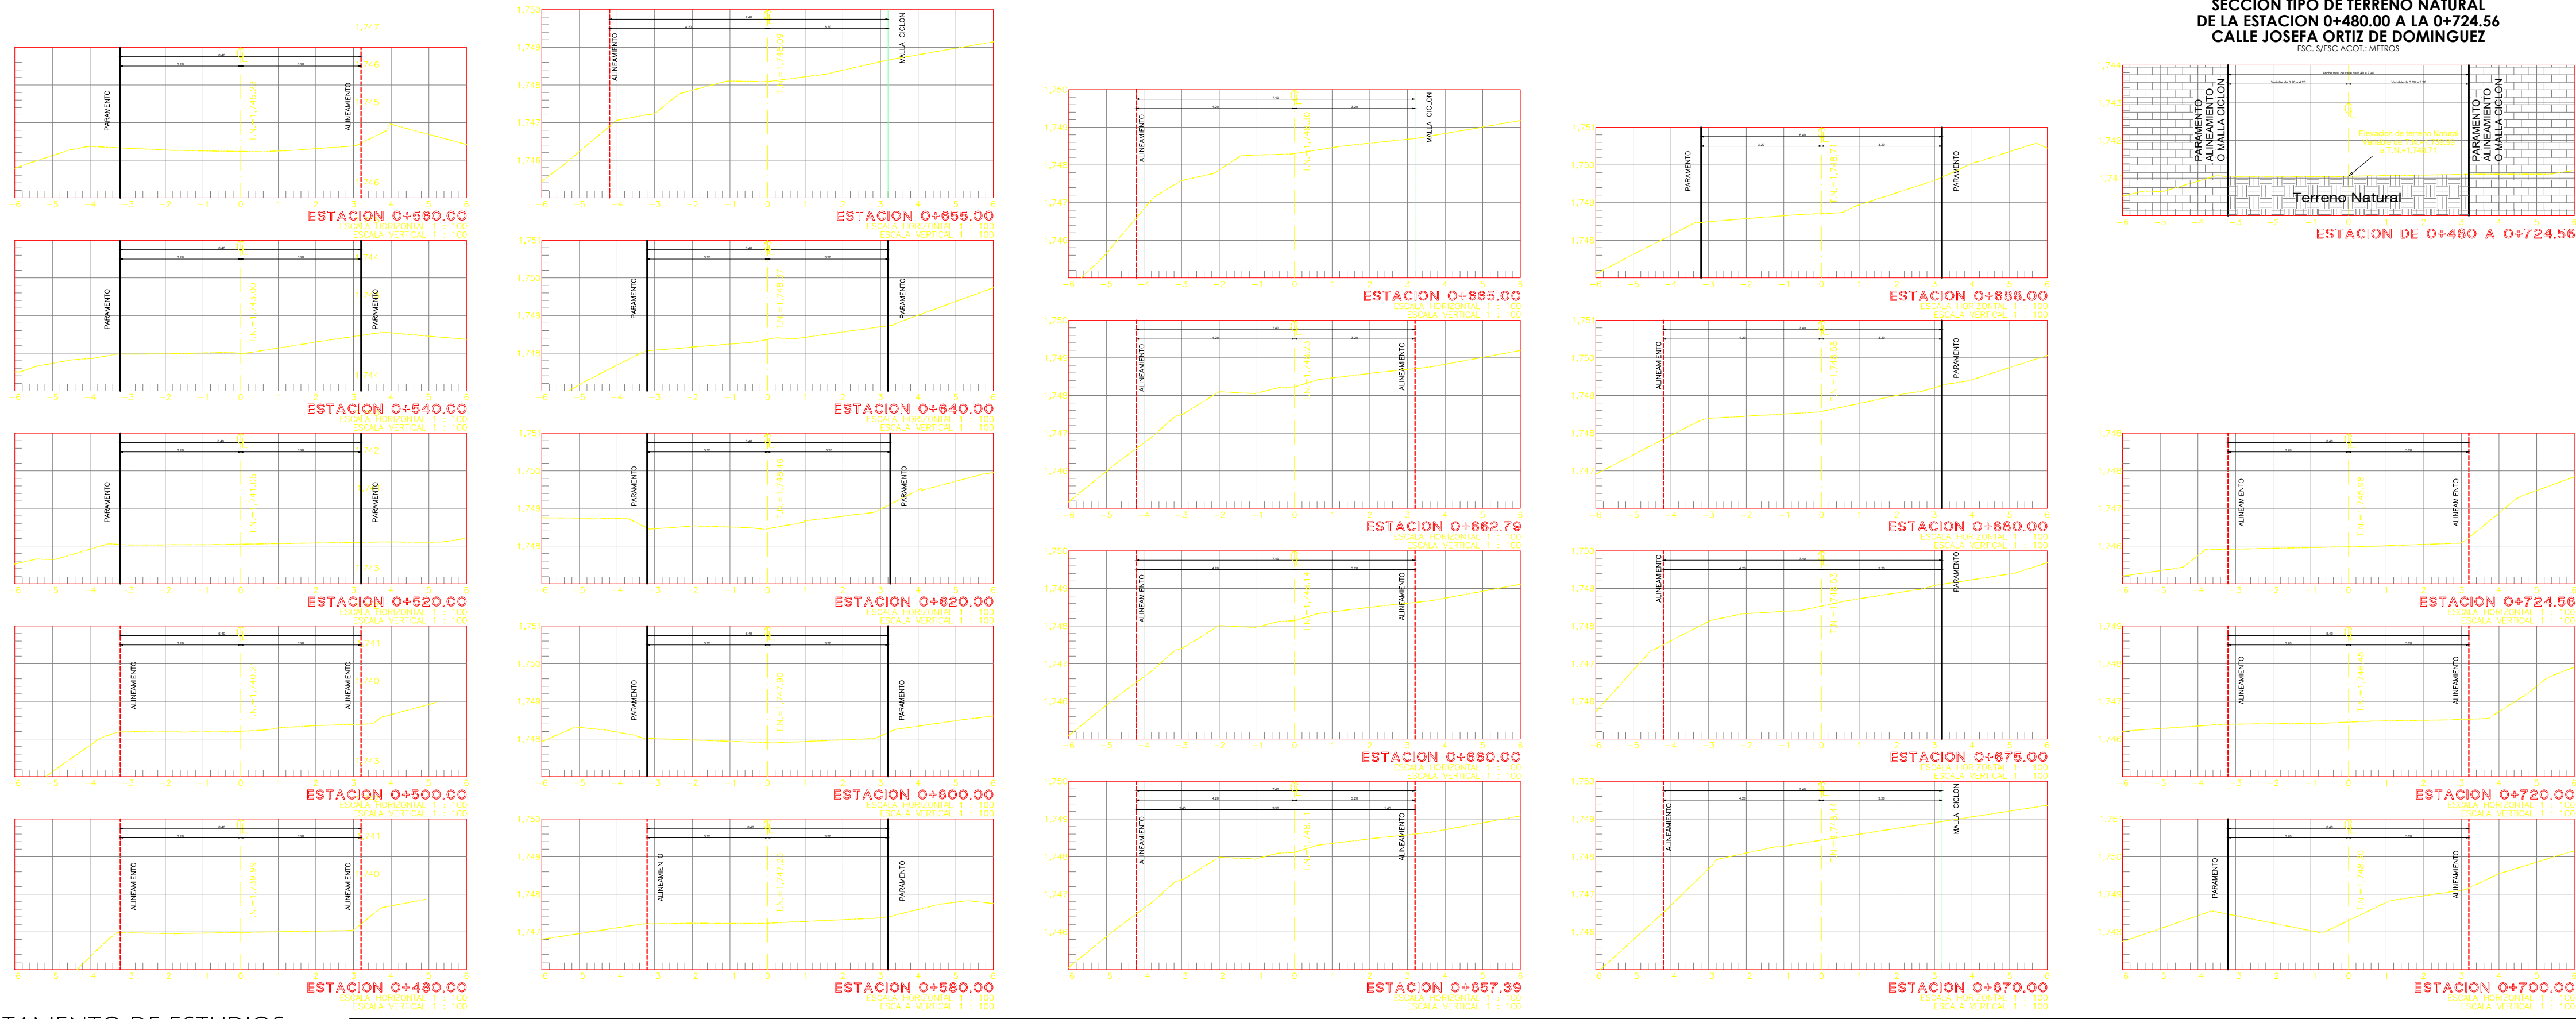

DEPARTAMENTO DE ESTUDIOS

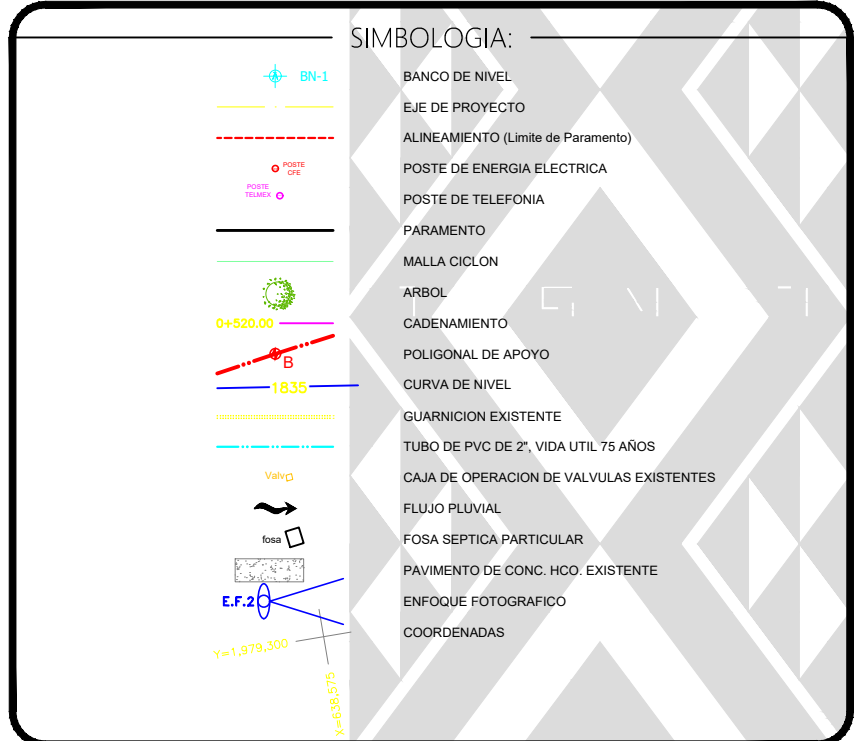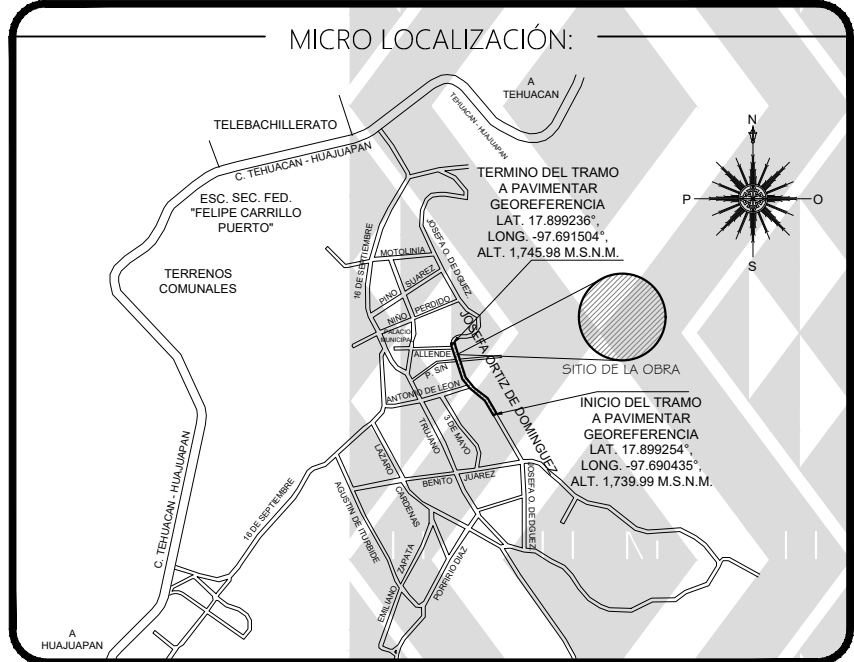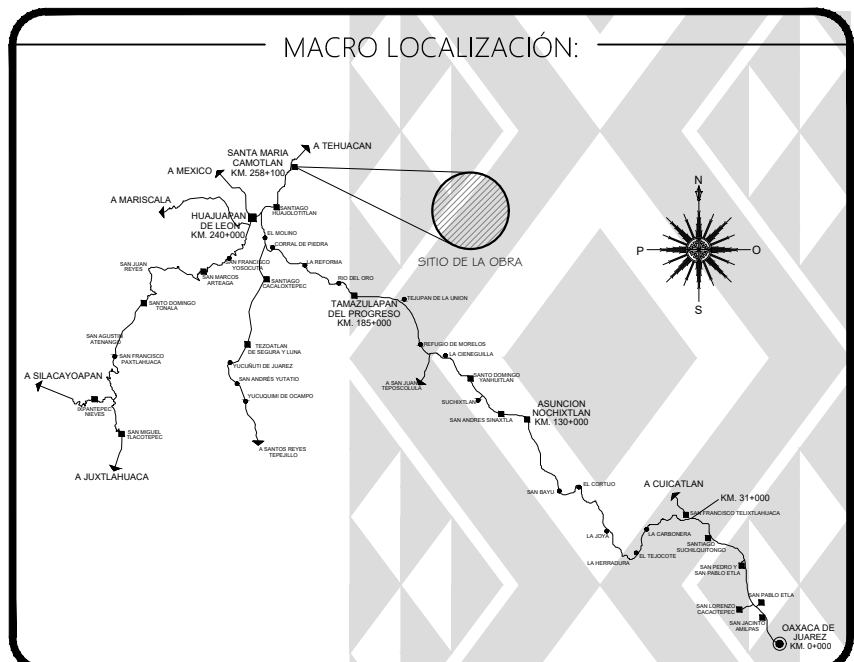

**INFRAESTRUCTURAS**  
SECRETARIA DE INFRAESTRUCTURAS Y COMUNICACIONES

DEPARTAMENTO DE ESTUDIOS

MTRO. MARCO ANTONIO MATADEMAS NIÑO  
DIRECTORA DE ESTUDIOS Y PROYECTOS

MTRO. LUIS ALBERTO GONZALEZ CRUZ  
JEFE DEL DEPARTAMENTO DE ESTUDIOS

NOMBRE DE LA OBRA:

CONSTRUCCION DE PAVIMENTO CON CONCRETO HIDRAULICO EN LA CALLE JOSEFA ORTIZ DE DOMINGUEZ, EN LA LOCALIDAD DE SANTA MARIA CAMOTLAN, DEL MUNICIPIO DE SANTA MARIA CAMOTLAN."

MUNICIPIO: SANTA MARIA CAMOTLAN  
LOCALIDAD: SANTA MARIA CAMOTLAN

UBICACION:  
DISTRITO: HUALAPARAN  
REGION: MEXTECA

AUTORIDADES MUNICIPALES:

C. VICTOR MARTINEZ RAMIREZ  
PRESIDENTE MUNICIPAL

C. GERSEMANN SANDOVAL ROSAS  
SECRETARIO MUNICIPAL

DATOS EMPRESA:

DIRECTOR RESPONSABLE DE OBRA

PROYECTISTA

FECHA:  
20/06/23

ESCALA:  
01:350

ACOTACION:  
METROS

CLAVE DE PLANO:  
PL, TOP, 02

No. PLANO:  
2, 05