
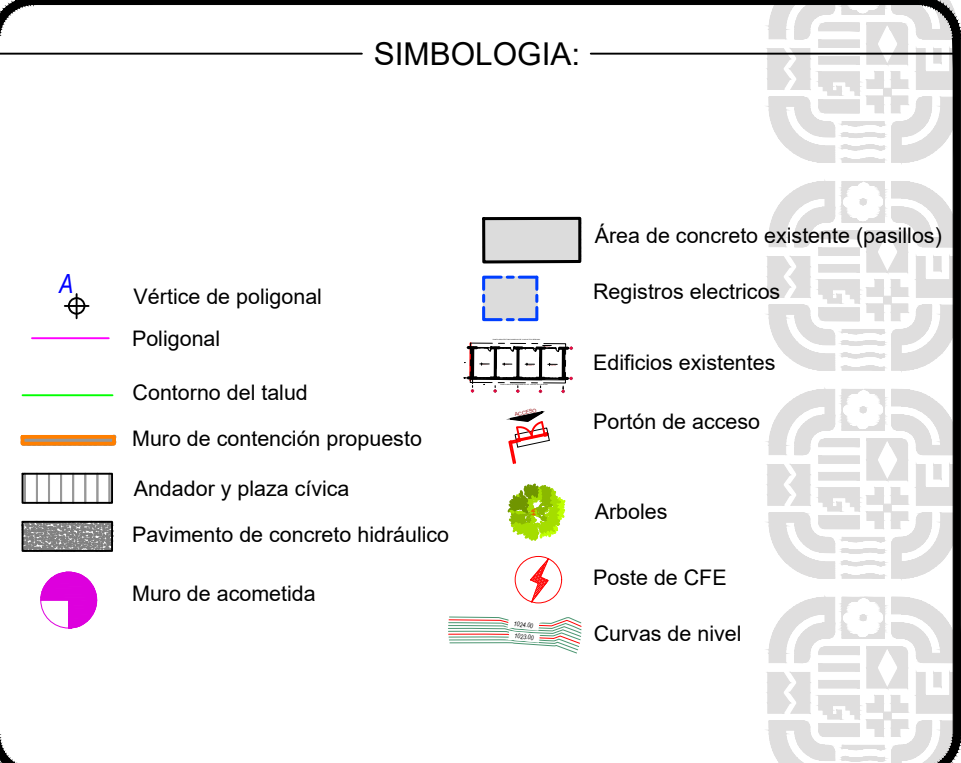
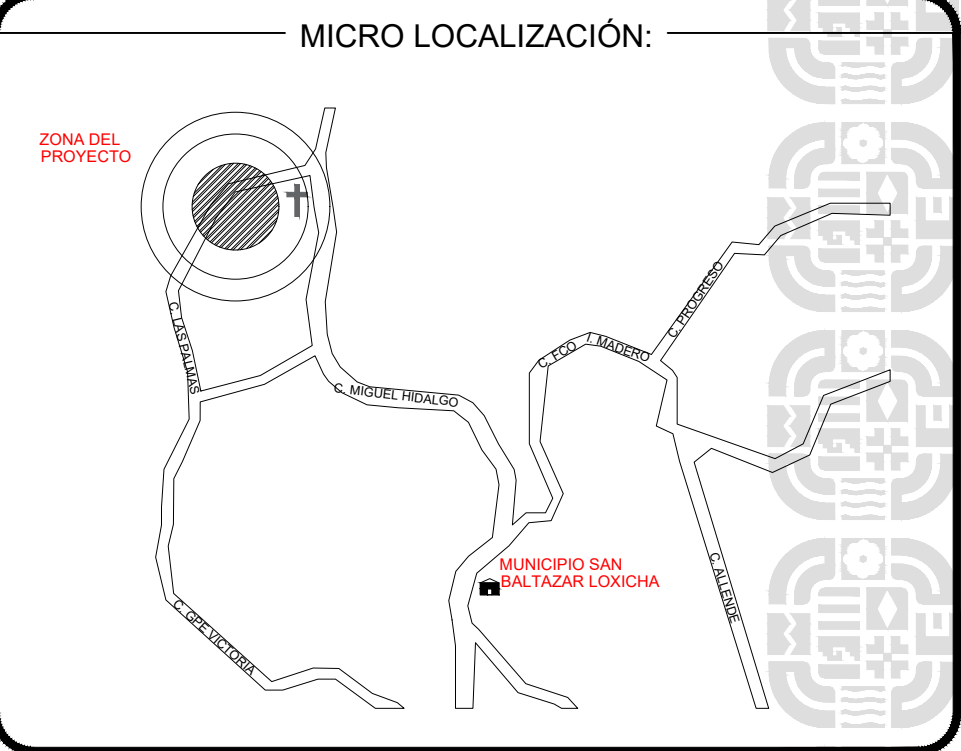
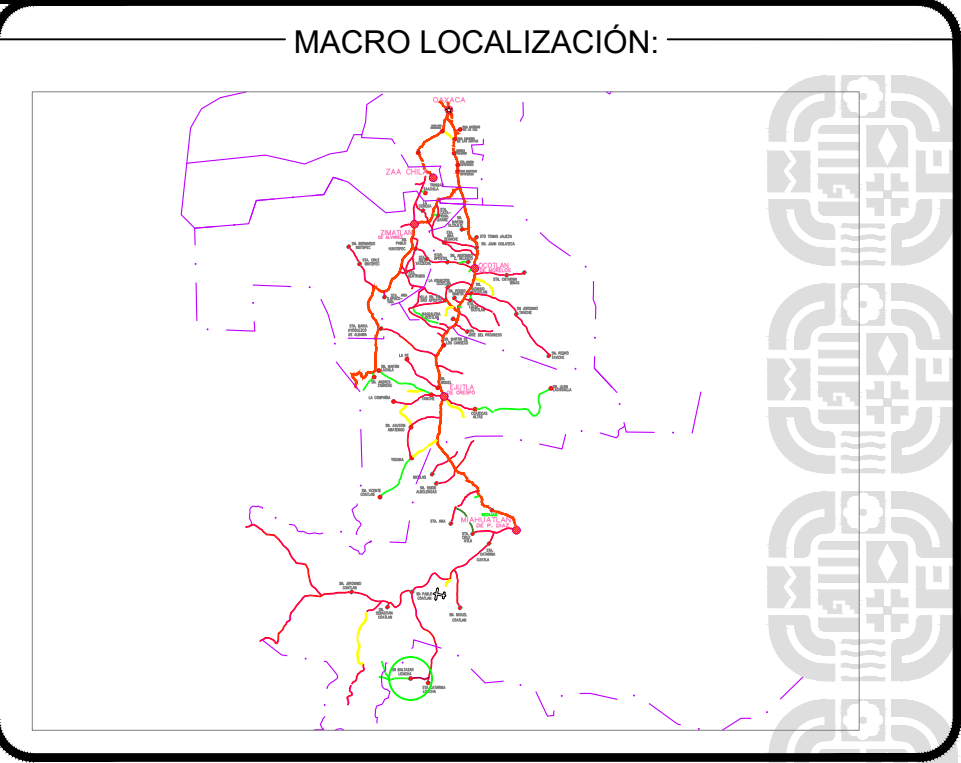


DIRECCIÓN DE ESTUDIOS Y PROYECTOS

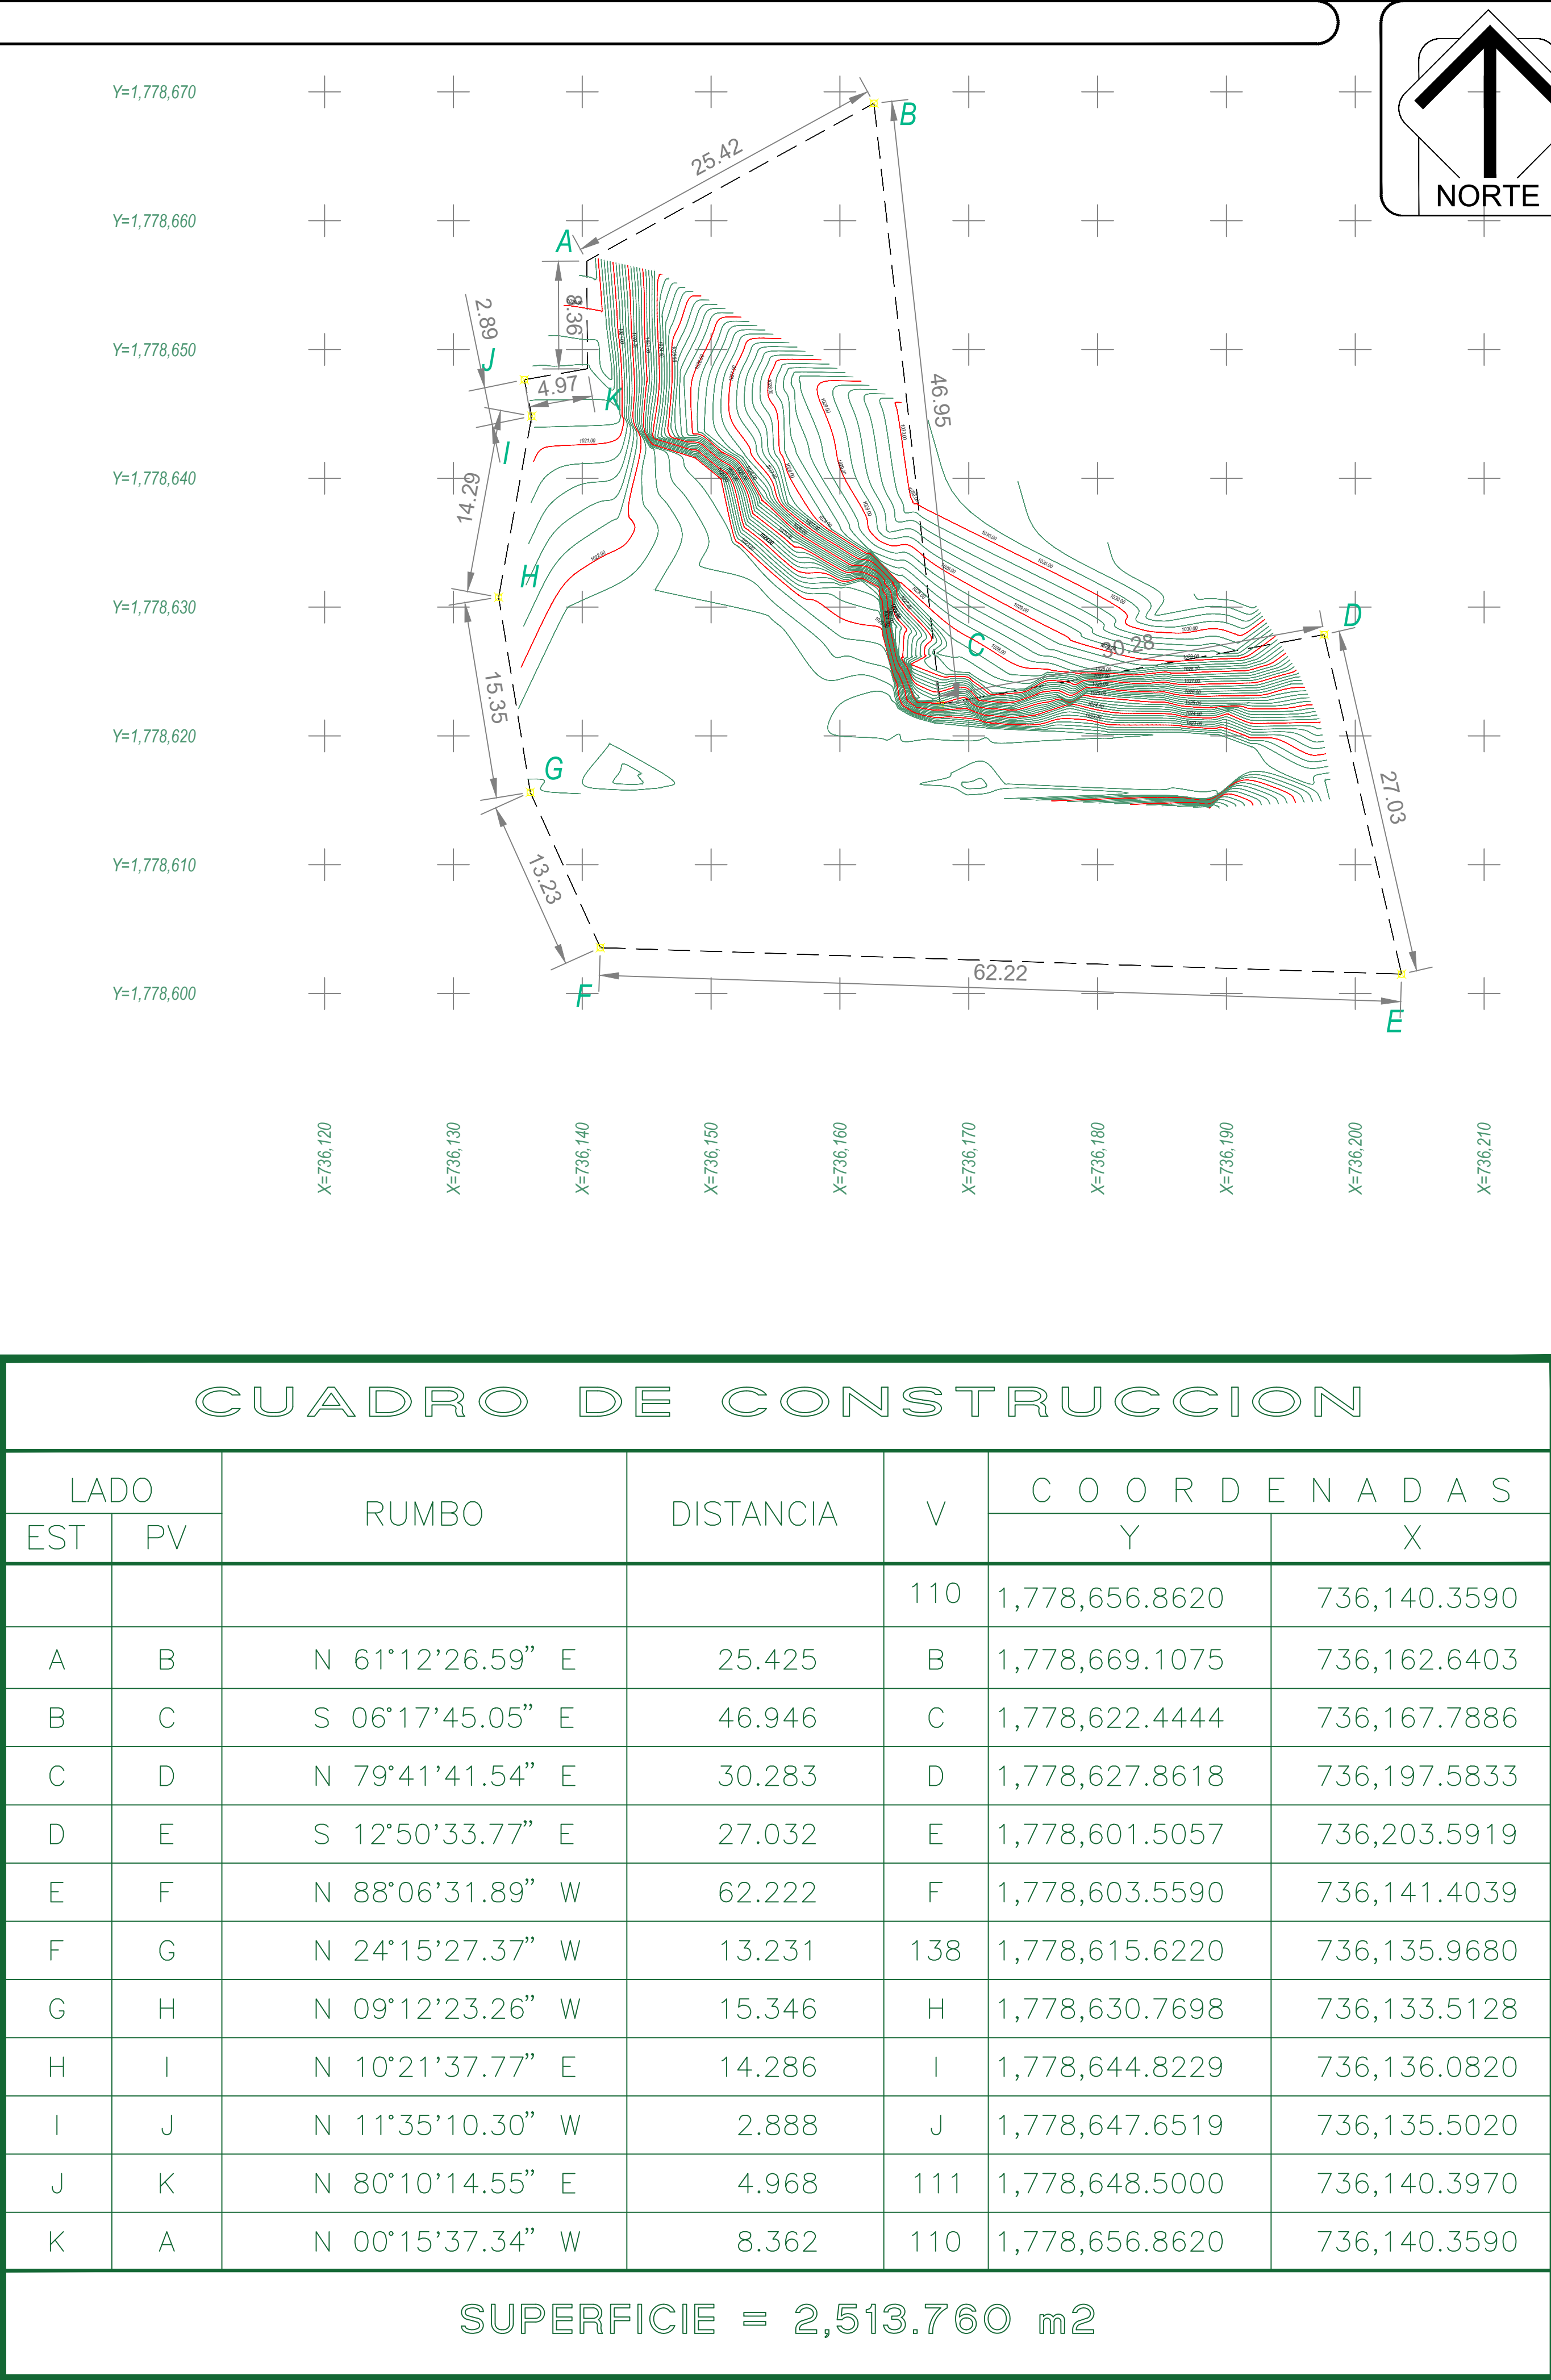

ING. SALOMÓN JARA CRUZ
GOBERNADOR CONSTITUCIONAL DEL ESTADO DE OAXACA
ARQ. CARLOS VICHIDO HERNÁNDEZ
SECRETARIO DE INFRAESTRUCTURAS Y COMUNICACIONES
ING. LUIS EDUARDO VELASCO LUNA
SUB SECRETARIO DE OBRAS PUBLICAS

DIRECCIÓN DE ESTUDIOS Y PROYECTOS

ARQ. EDITH LOURDES CHINCOYA GARCÍA
DIRECTORA DE ESTUDIOS Y PROYECTOS

SELLO DE APROBACIÓN
DIRECCIÓN DE ESTUDIOS Y PROYECTOS

MTRO. LUIS ALBERTO GONZÁLEZ CRUZ
JEFE DEL DEPARTAMENTO DE ESTUDIOS

NOMBRE DE LA OBRA:

Construcción de muro de contención en la casa del estudiante indígena (Albergue), en la localidad de San Baltazar Loxicha, municipio de San Baltazar Loxicha

UBICACIÓN:

MUNICIPIO: (113) SAN BALTAZAR LOXICHA DISTRITO: (30) POCHUTLA
LOCALIDAD: (1) SAN BALTAZAR LOXICHA REGION: (2) COSTA

DATOS DE TECNICO RESPONSABLE:

INSERTE DATO DIRECTOR RESPONSABLE DE OBRA A-0000

INSERTE DATO PROYECTISTA CED PROF: 0000000

TIPO DE PLANO:

PLANO TOPOGRÁFICO

FECHA: 2025
ESCALA:
EL QUE SE INDICA ACOTACIÓN: METROS

CLAVE DE PLANO: TOP-01
No. PLANO: 01 de 01