



SECCIONES TRAMO 1

ESC: 1:100

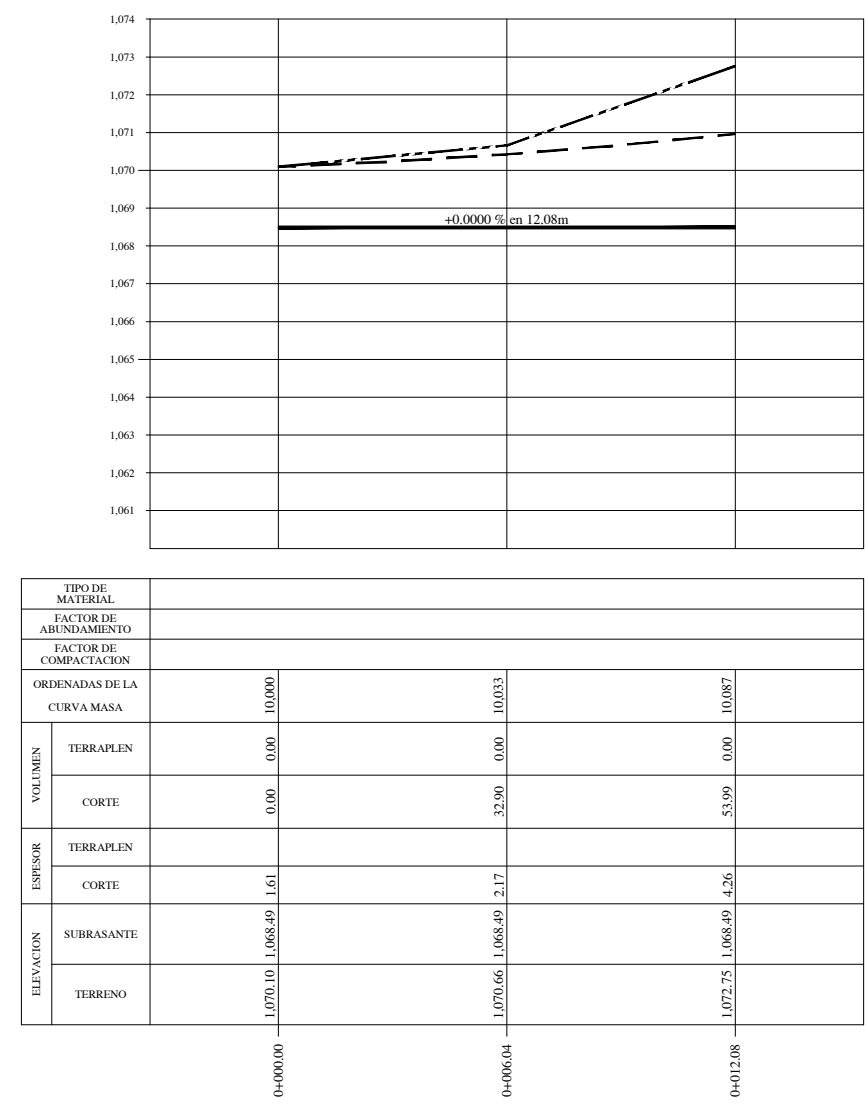


OCM TRAMO 1

ESC: 1:200

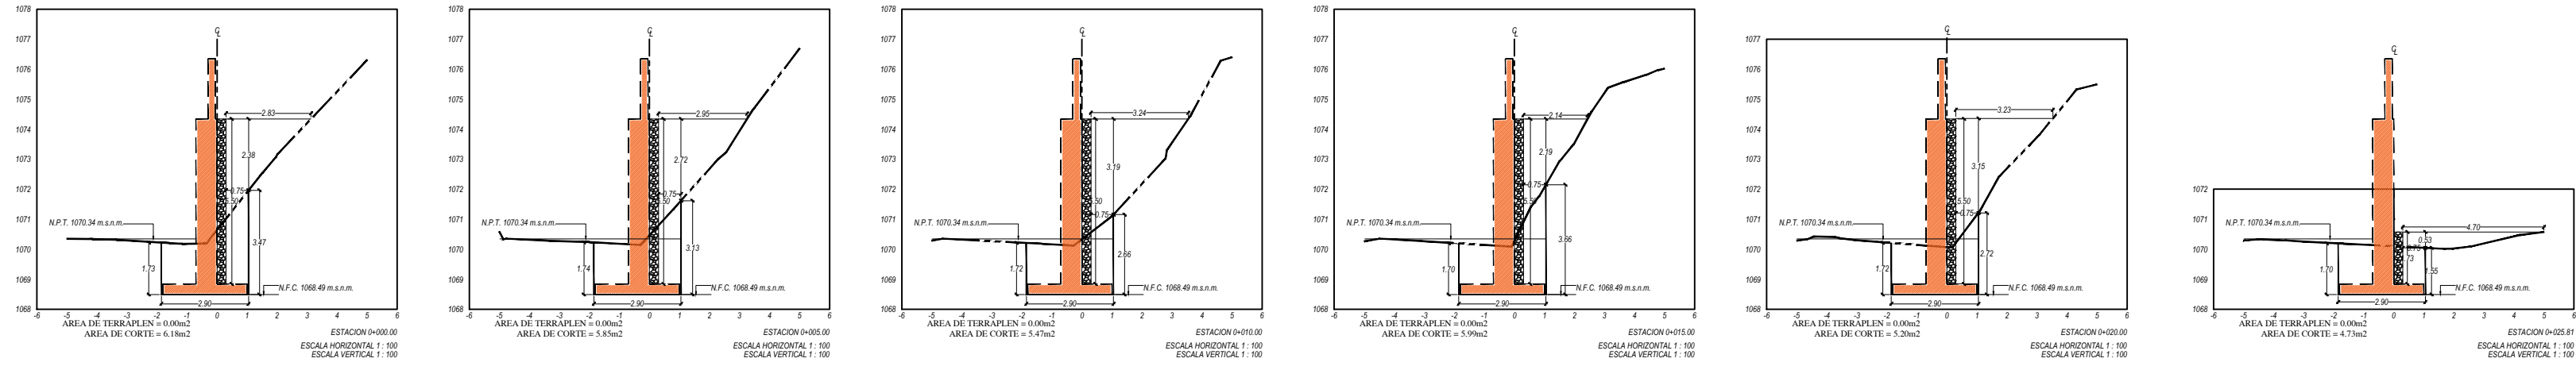





SECCIONES Y OCM TRAMO 2

ESC: 1:200

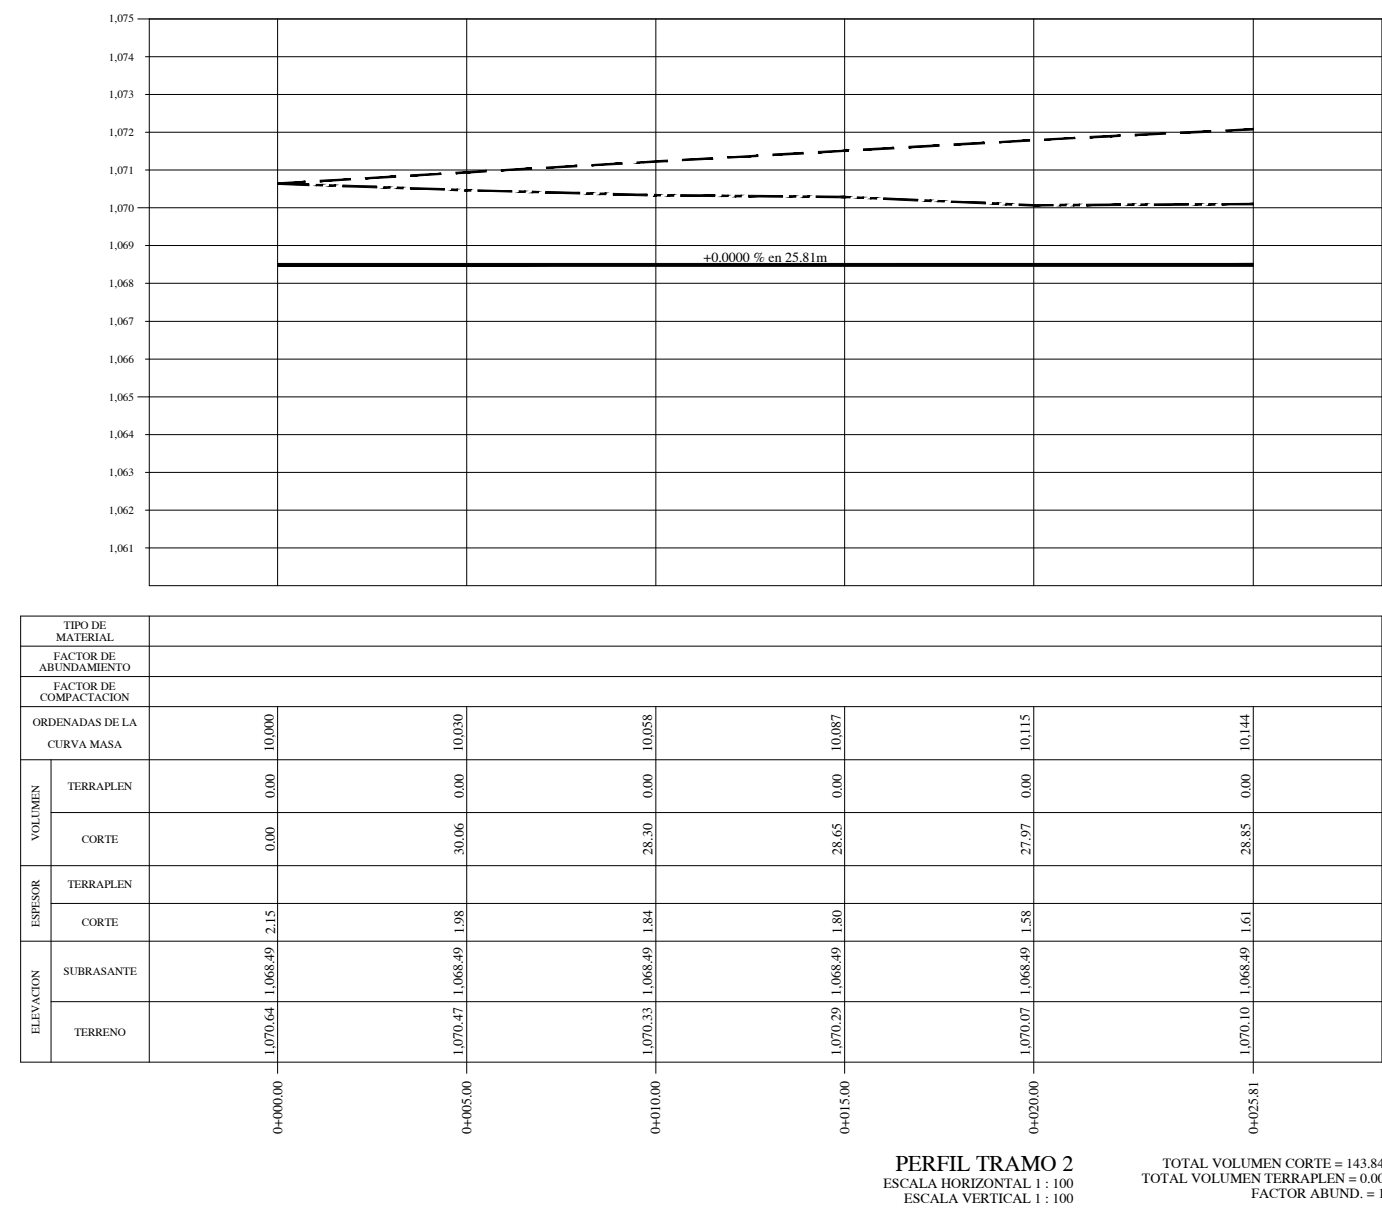

OCM TRAMO 3


ESC: 1:200

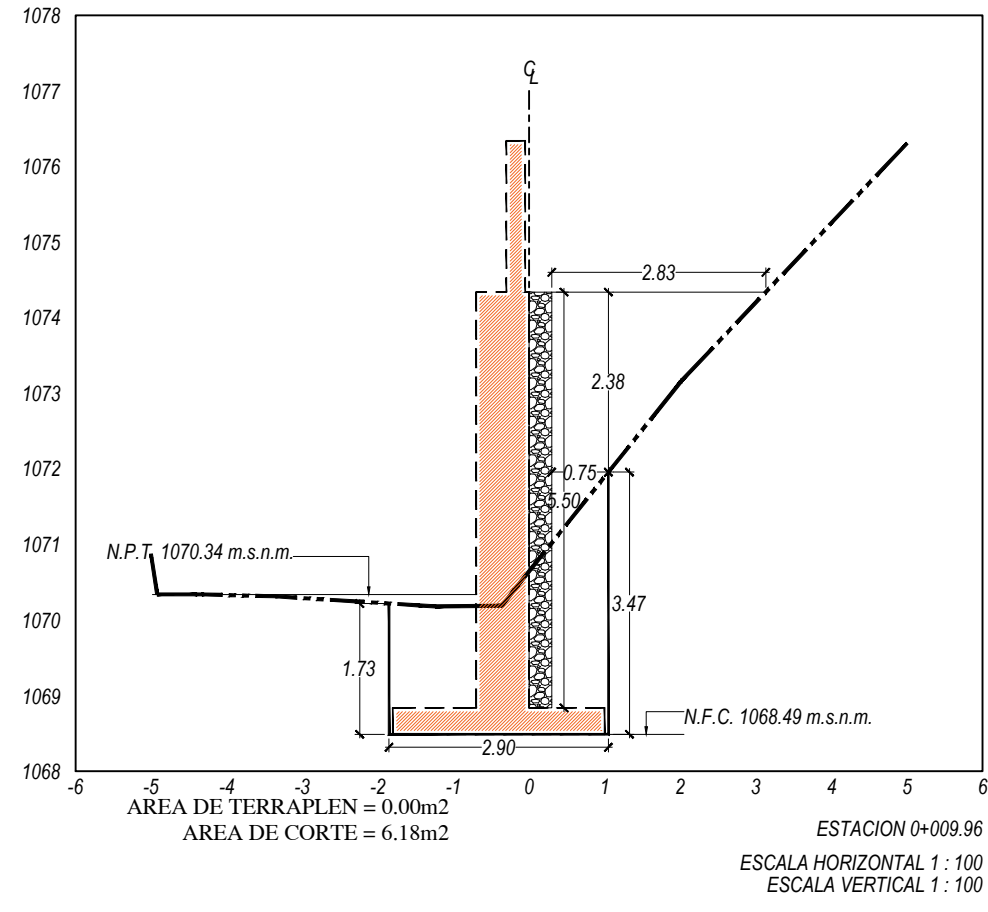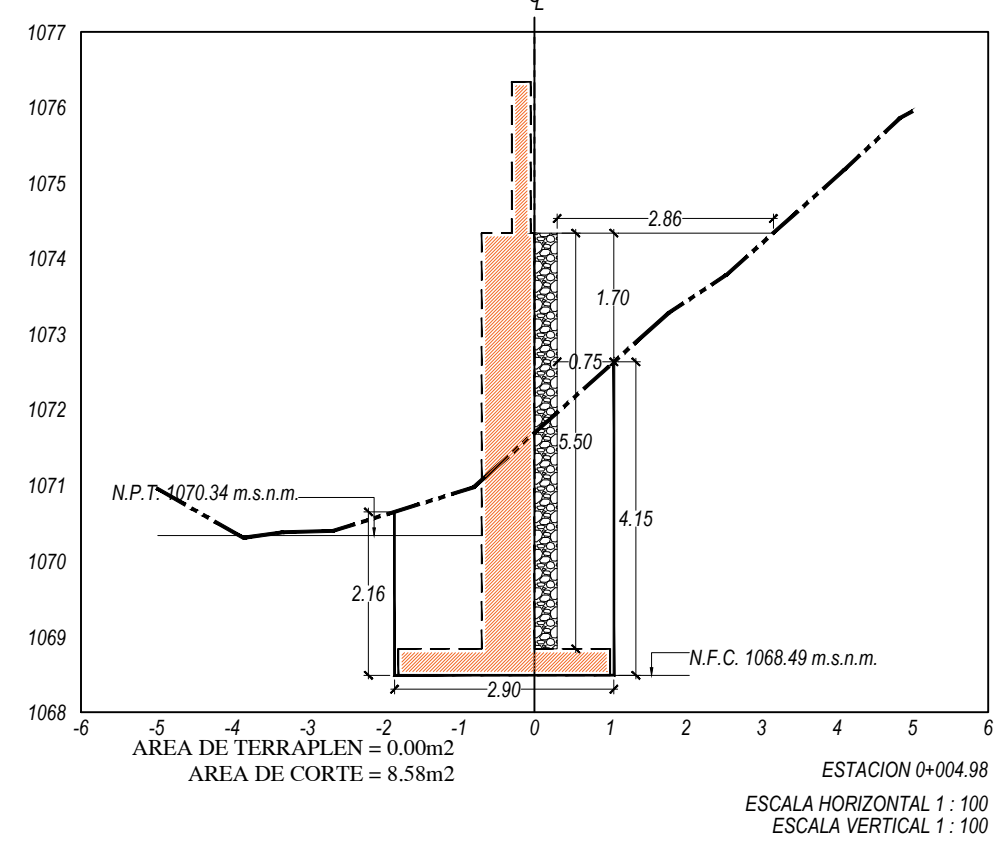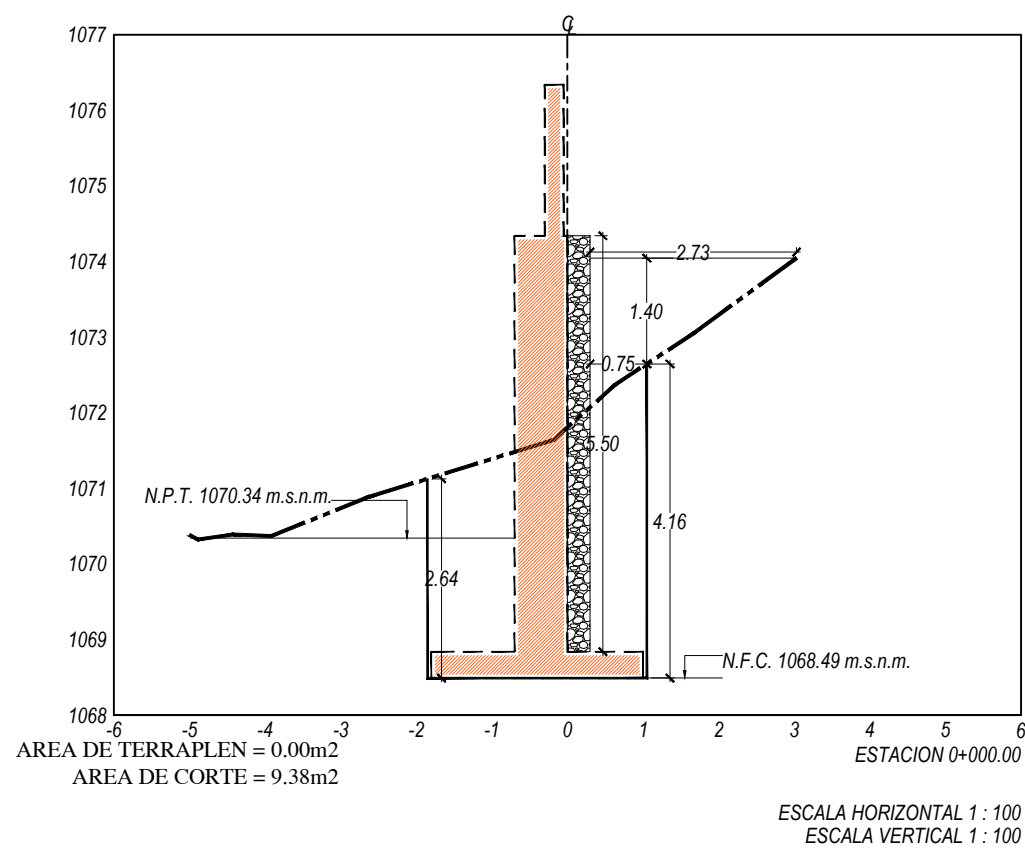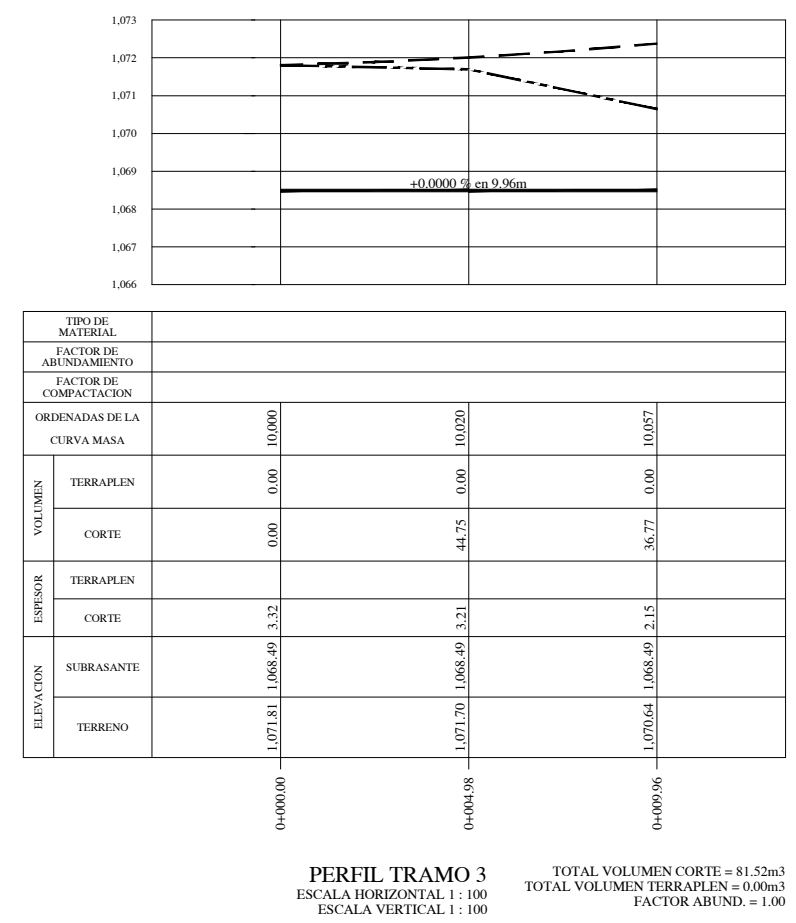


SECCIONES TRAMO 3

ESC: 1:100

MACRO LOCALIZACIÓN:

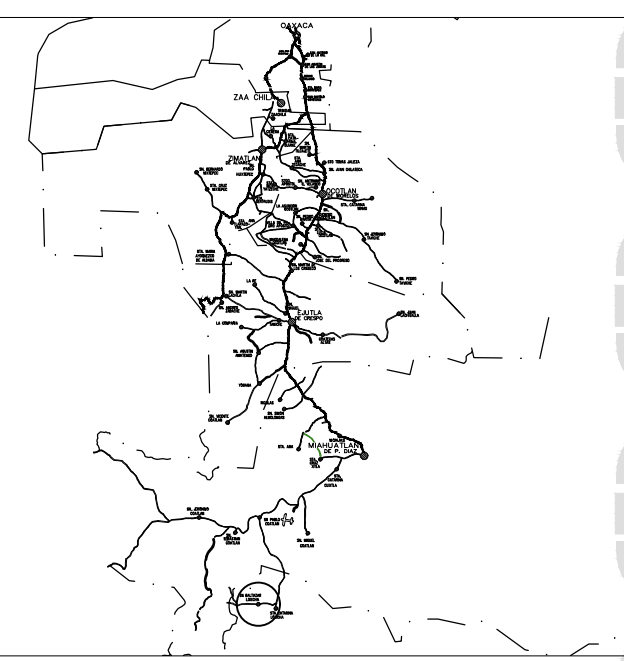

MICRO LOCALIZACIÓN:

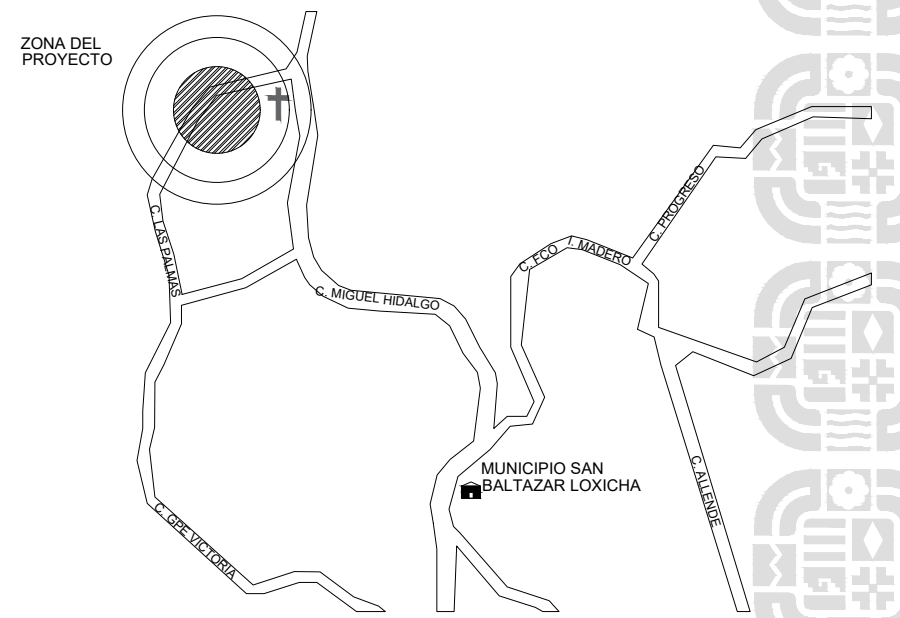

SIMBOLOGIA:

- MURO DE CONTENCIÓN.
- N.F.C. NIVEL DE FONDO DE CEPA.
- N.T.N. NIVEL DE TERRENO NATURAL.
- N.P.T. NIVEL DE PISO TERMINADO.
- PERFIL N.F.C.
- PERFIL TERRENO NATURAL
- PERFIL OCM



ING. SALOMÓN JARA CRUZ  
GOBERNADOR CONSTITUCIONAL DEL ESTADO DE OAXACA  
ARQ. CARLOS VICHIDO HERNÁNDEZ  
SECRETARIO DE INFRAESTRUCTURAS Y COMUNICACIONES  
ING. LUIS EDUARDO VELASCO LUNA  
SUB SECRETARIO DE OBRAS PÚBLICAS

DIRECCIÓN DE ESTUDIOS Y PROYECTOS

ARQ. EDITH LOURDES CHINCOYA GARCÍA  
DIRECTORA DE ESTUDIOS Y PROYECTOS

SELO DE APROBACIÓN  
DIRECCIÓN DE ESTUDIOS Y PROYECTOS

MTRO. LUIS ALBERTO GONZÁLEZ CRUZ  
JEFE DEL DEPARTAMENTO DE ESTUDIOS

NOMBRE DE LA OBRA:

Construcción de muro de contención en la casa del  
estudiante indígena (Albergue), en la localidad de San  
Baltazar Loxicha, municipio de San Baltazar Loxicha

UBICACION:  
MUNICIPIO: (113) SAN BALTÁZAR LOXICHA  
LOCALIDAD: (1) SAN BALTÁZAR LOXICHA  
DISTRITO: (30) ROCHITLÁ  
REGION: (2) COSTA

DATOS DE TECNICO RESPONSABLE:

INSERTE DATO  
DIRECTOR RESPONSABLE DE OBRA  
A-0000

INSERTE DATO  
PROYECTISTA  
CED. PROF: 0000000

TIPO DE PLANO:  
SECCIONES Y OCM

FECHA:  
2025  
ESCALA:  
EL QUE SE INDICA  
ACOTACIÓN:  
METROS

CLAVE DE PLANO:  
OCM-01  
No. PLANO:  
01 de 02