

ING. SALOMÓN JARA CRUZ
GOBERNADOR CONSTITUCIONAL DEL ESTADO DE OAXACA
ARQ. CARLOS VICHIDO HERNÁNDEZ
SECRETARIO DE INFRAESTRUCTURAS Y COMUNICACIONES
ING. LUIS EDUARDO VELASCO LUNA
SUB SECRETARIO DE OBRAS PUBLICAS


<h1 style="text-align: center;">DIRECCIÓN DE ESTUDIOS Y PROYECTOS</h1> <div style="border: 1px dashed black; height: 150px; width: 100%;"></div> <div style="text-align: right; margin-top: 20px;"> <p>ARO. EDITH LOURDES CHINCOYA GARCÍA</p> <p>DIRECTORA DE ESTUDIOS Y PROYECTOS</p> </div>	
<p>SELLO DE APROBACIÓN</p> <p>DIRECCIÓN DE ESTUDIOS Y PROYECTOS</p>	<p>MTRO. LUIS ALBERTO GONZÁLEZ CRUZ</p> <p>JEFE DEL DEPARTAMENTO DE ESTUDIOS</p>

NOMBRE DE LA OBRA: CONSTRUCCIÓN DE PAVIMENTO CON CONCRETO HIDRAULICO EN LA CALLE PRINCIPAL EN LA LOCALIDAD DE CORRAL DE PIEDRA MUNICIPIO DE SANTA MARIA PEÑÓLES	
UBICACION: MUNICIPIO: 426 - SANTA MARIA PEÑÓLES LOCALIDAD: 0017 - CORRAL DE PIEDRA DISTRITO: 08 - VALLES CENTRALES	

DATOS DE TECNICO RESPONSABLE:	
INSERTE DATO DIRECTOR RESPONSABLE DE OBRA A-0000	INSERTE DATO PROYECTISTA CED. PROF. 00000000

TIPO DE PLANO:
SECCIONES DE PROYECTO

FECHA: 2025	CLAVE DE PLANO: 10-SPROY-01
ESCALA: EL QUE SE INDICA	No. PLANO: P-03
ACOTACIÓN: METROS	

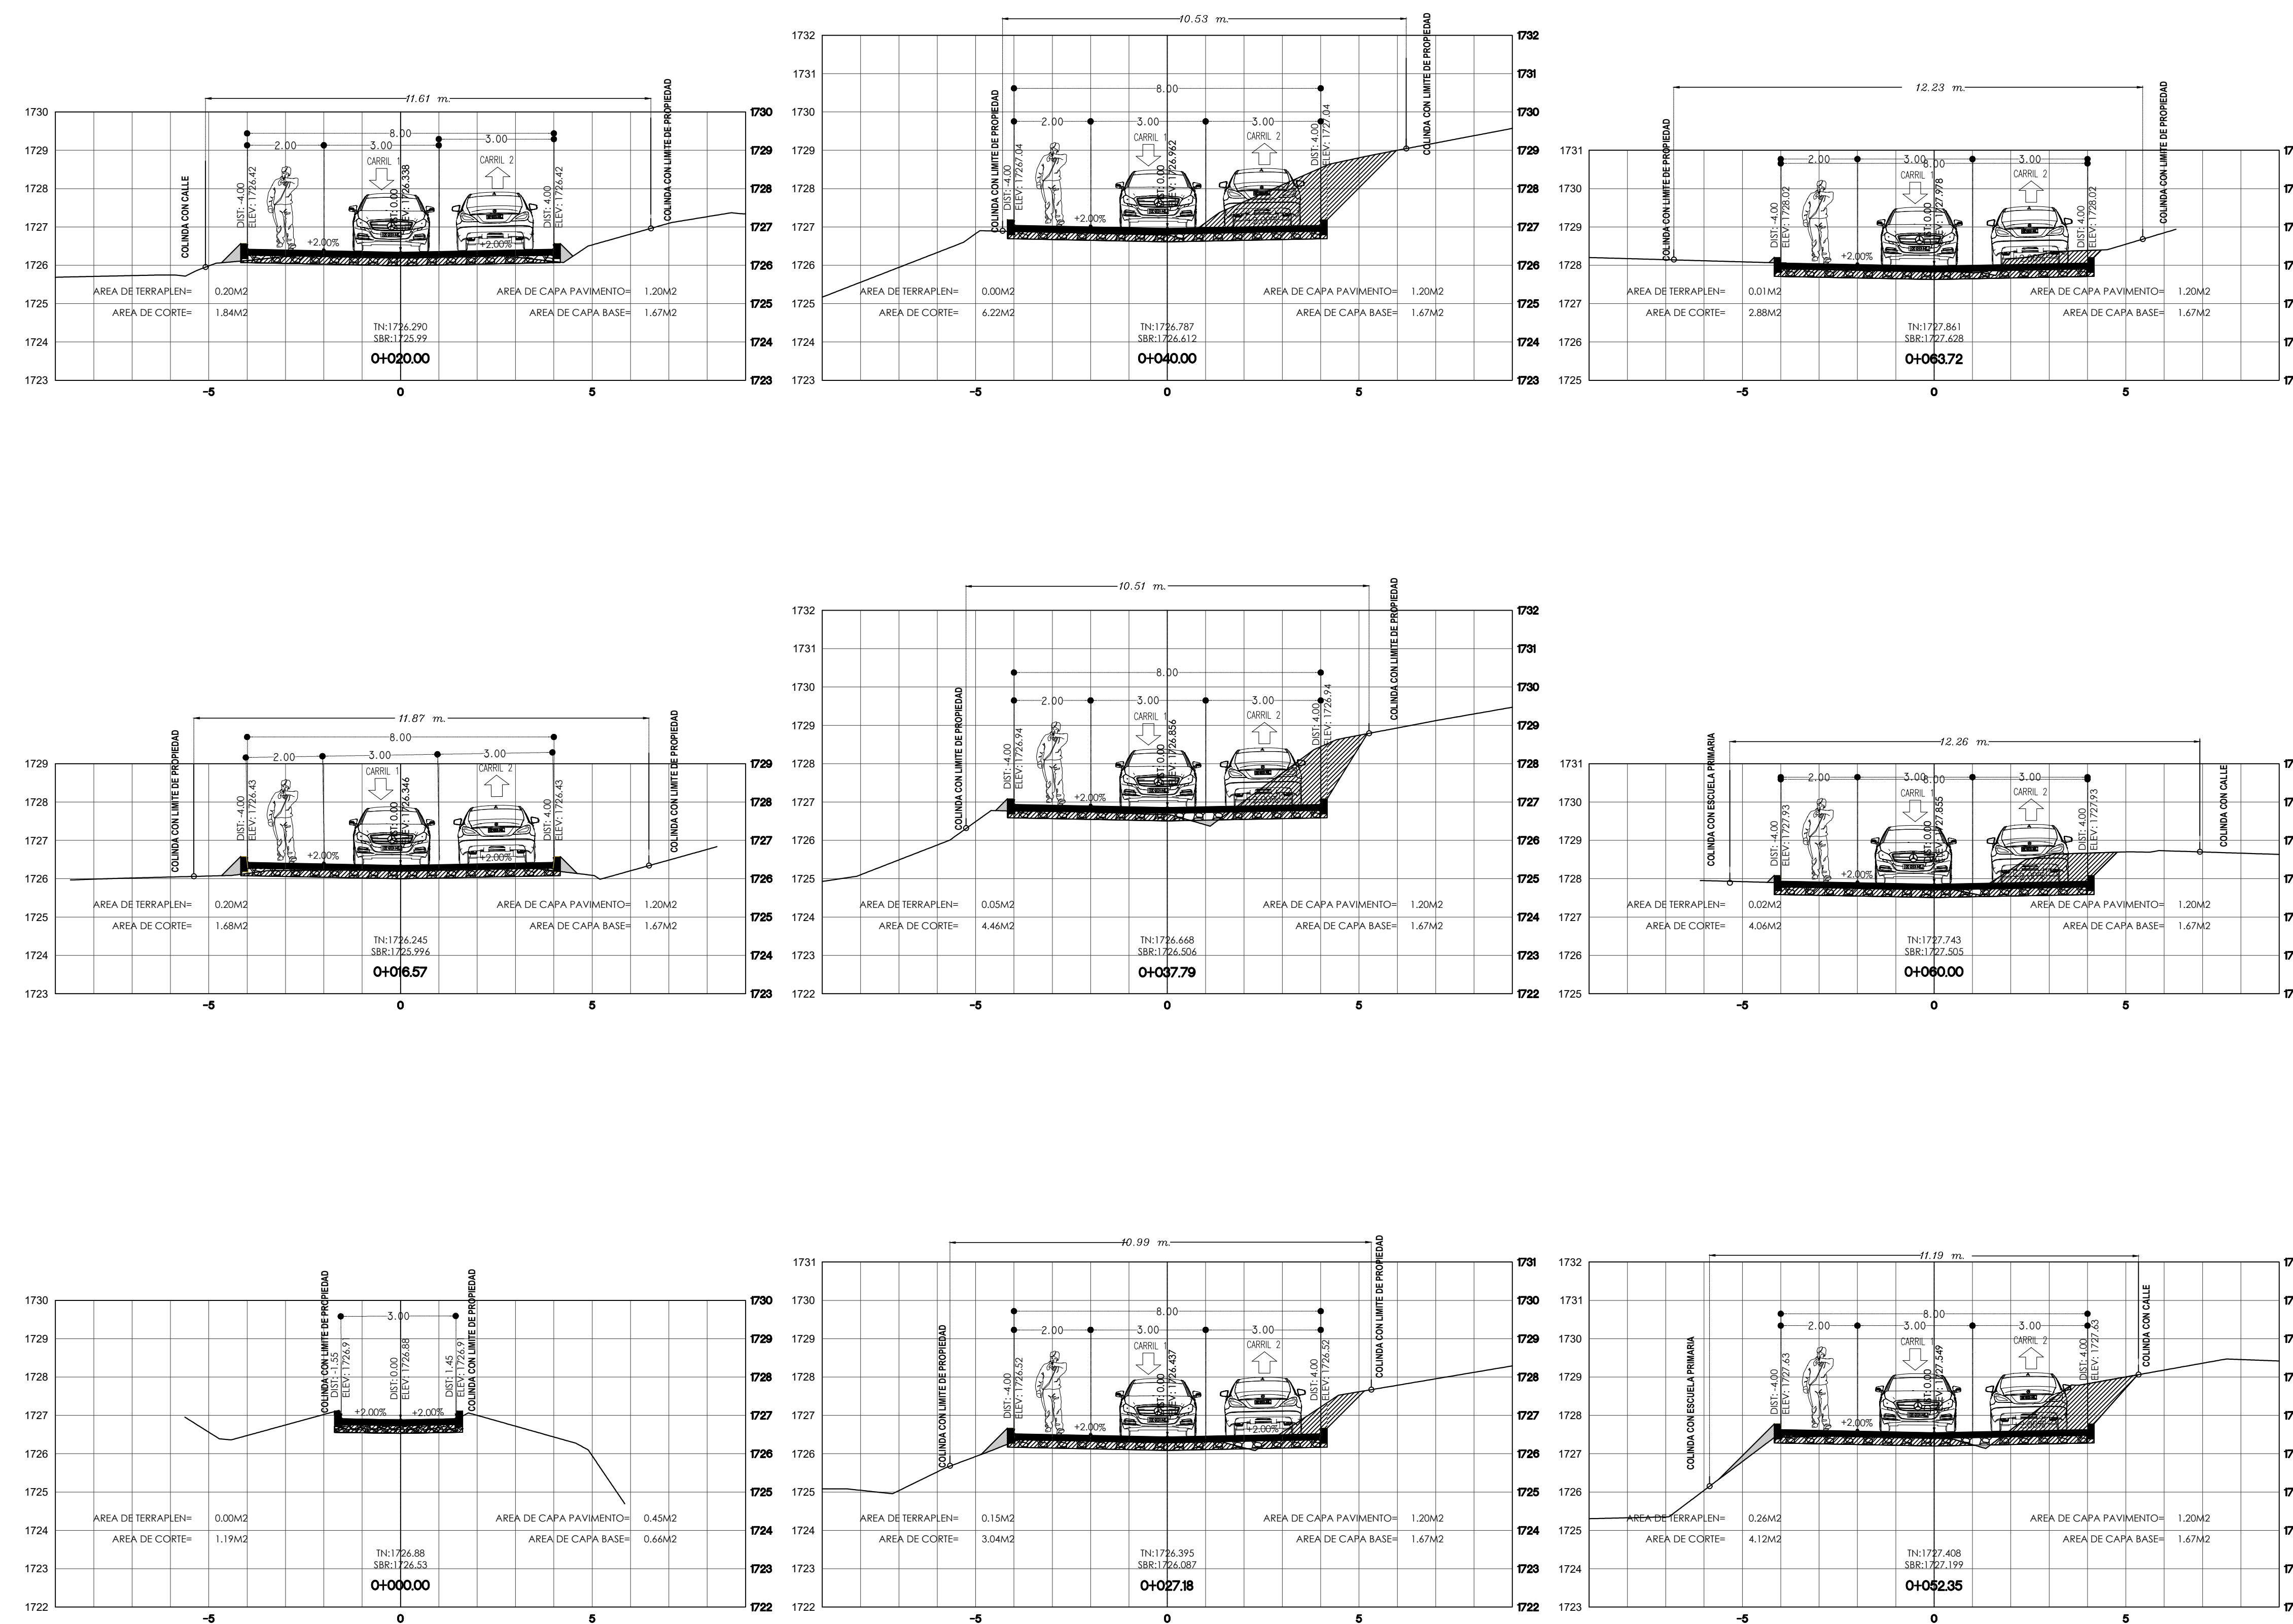

DIRECCIÓN DE ESTUDIOS Y PROYECTOS