




DETALLE 5

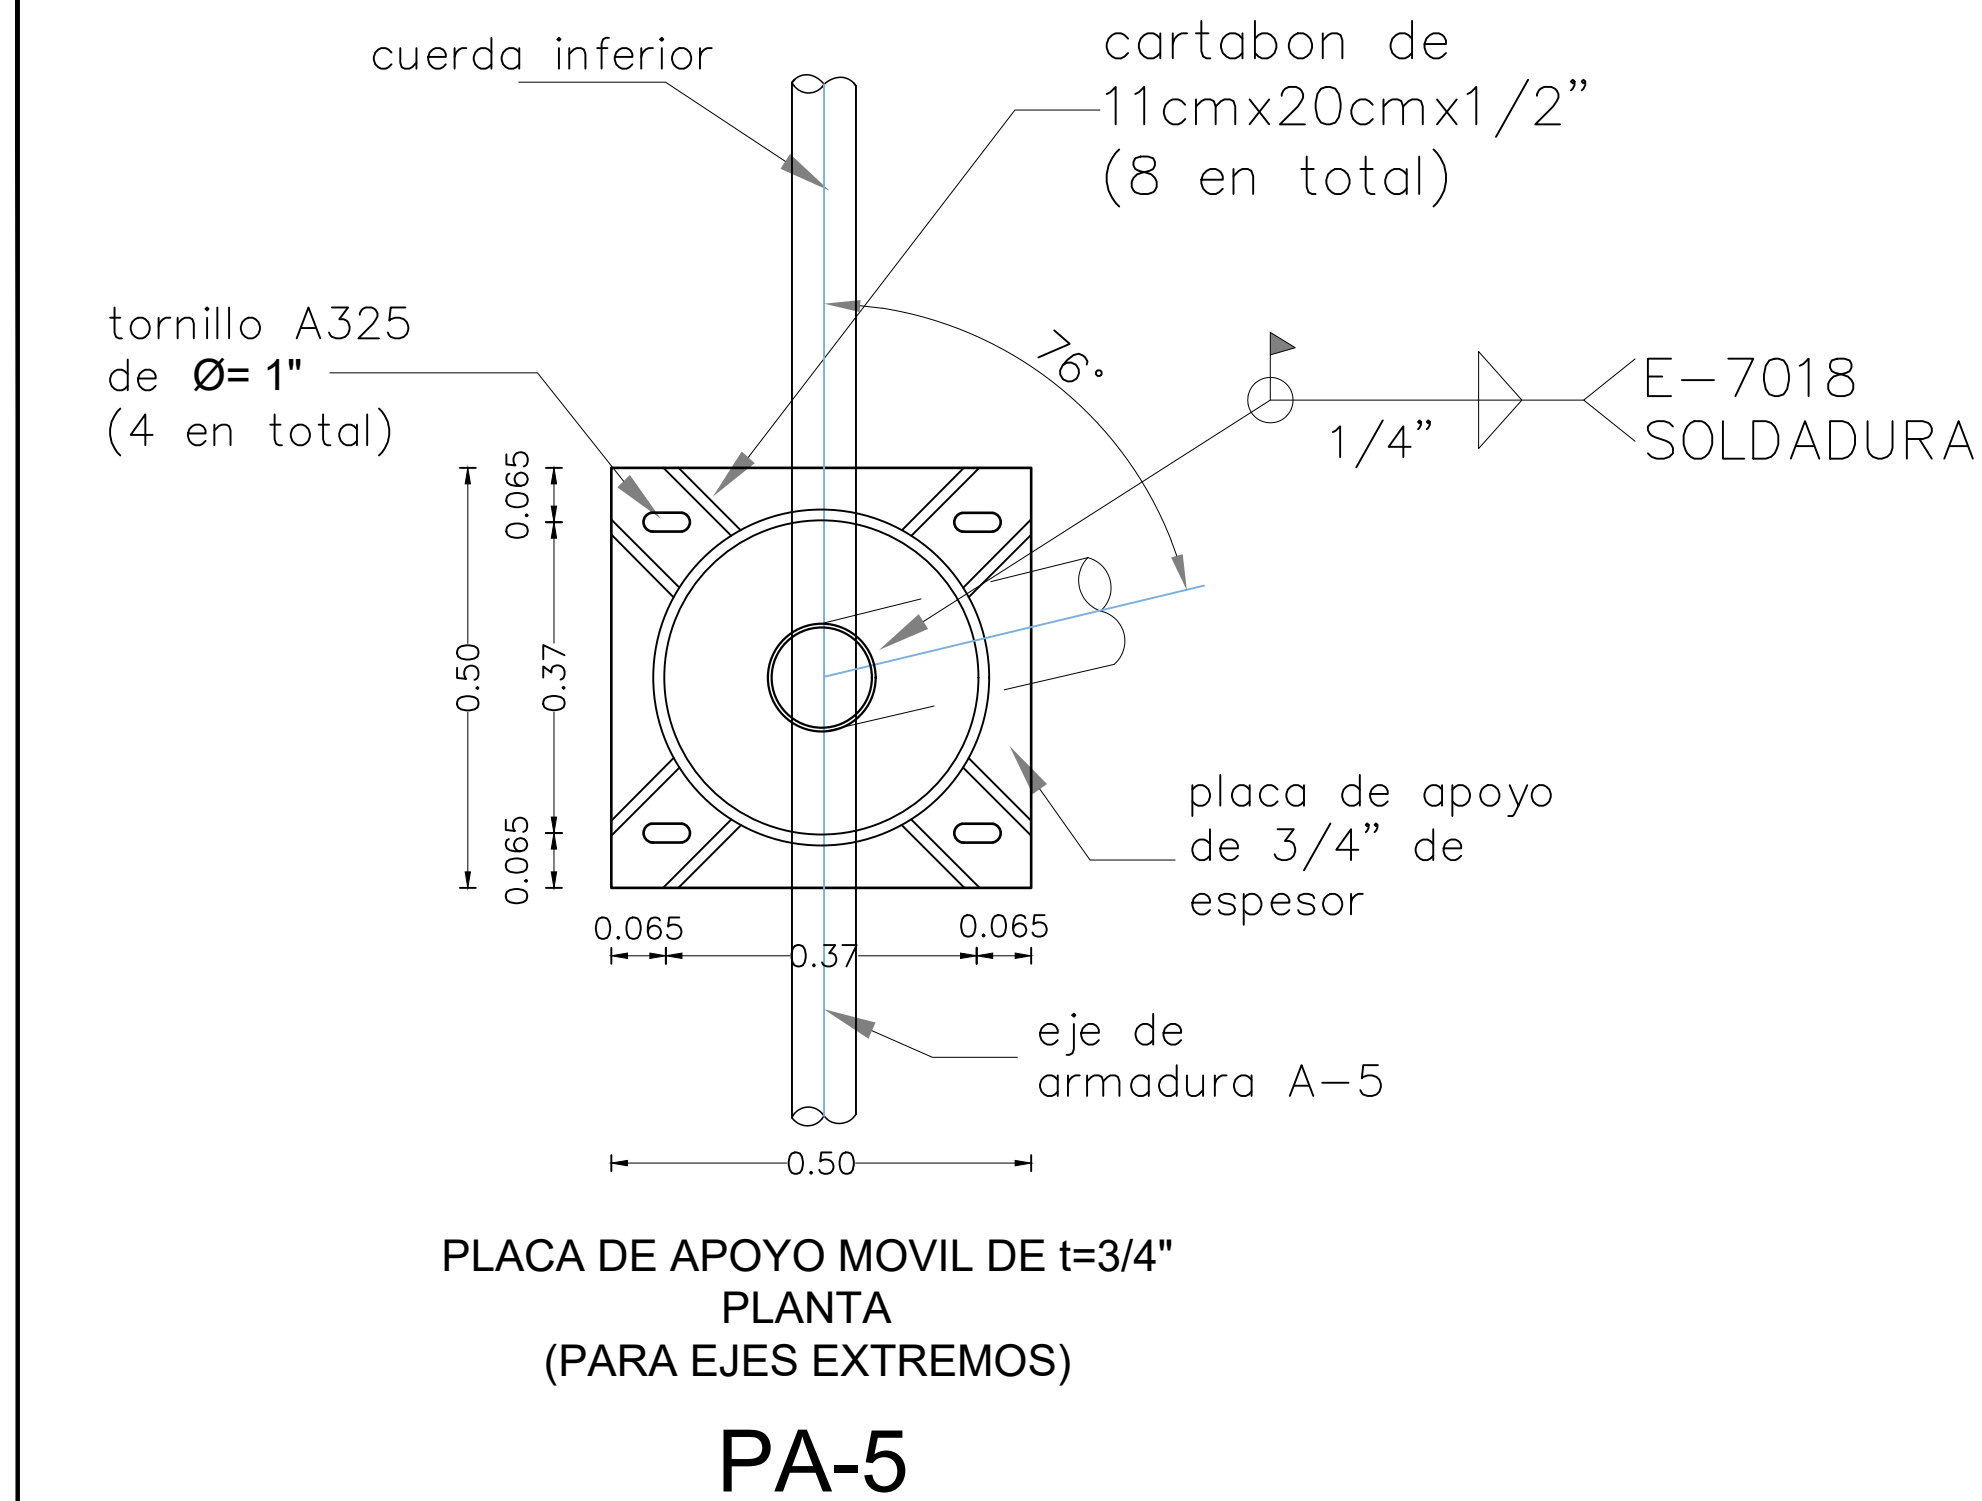


DETALLE 5

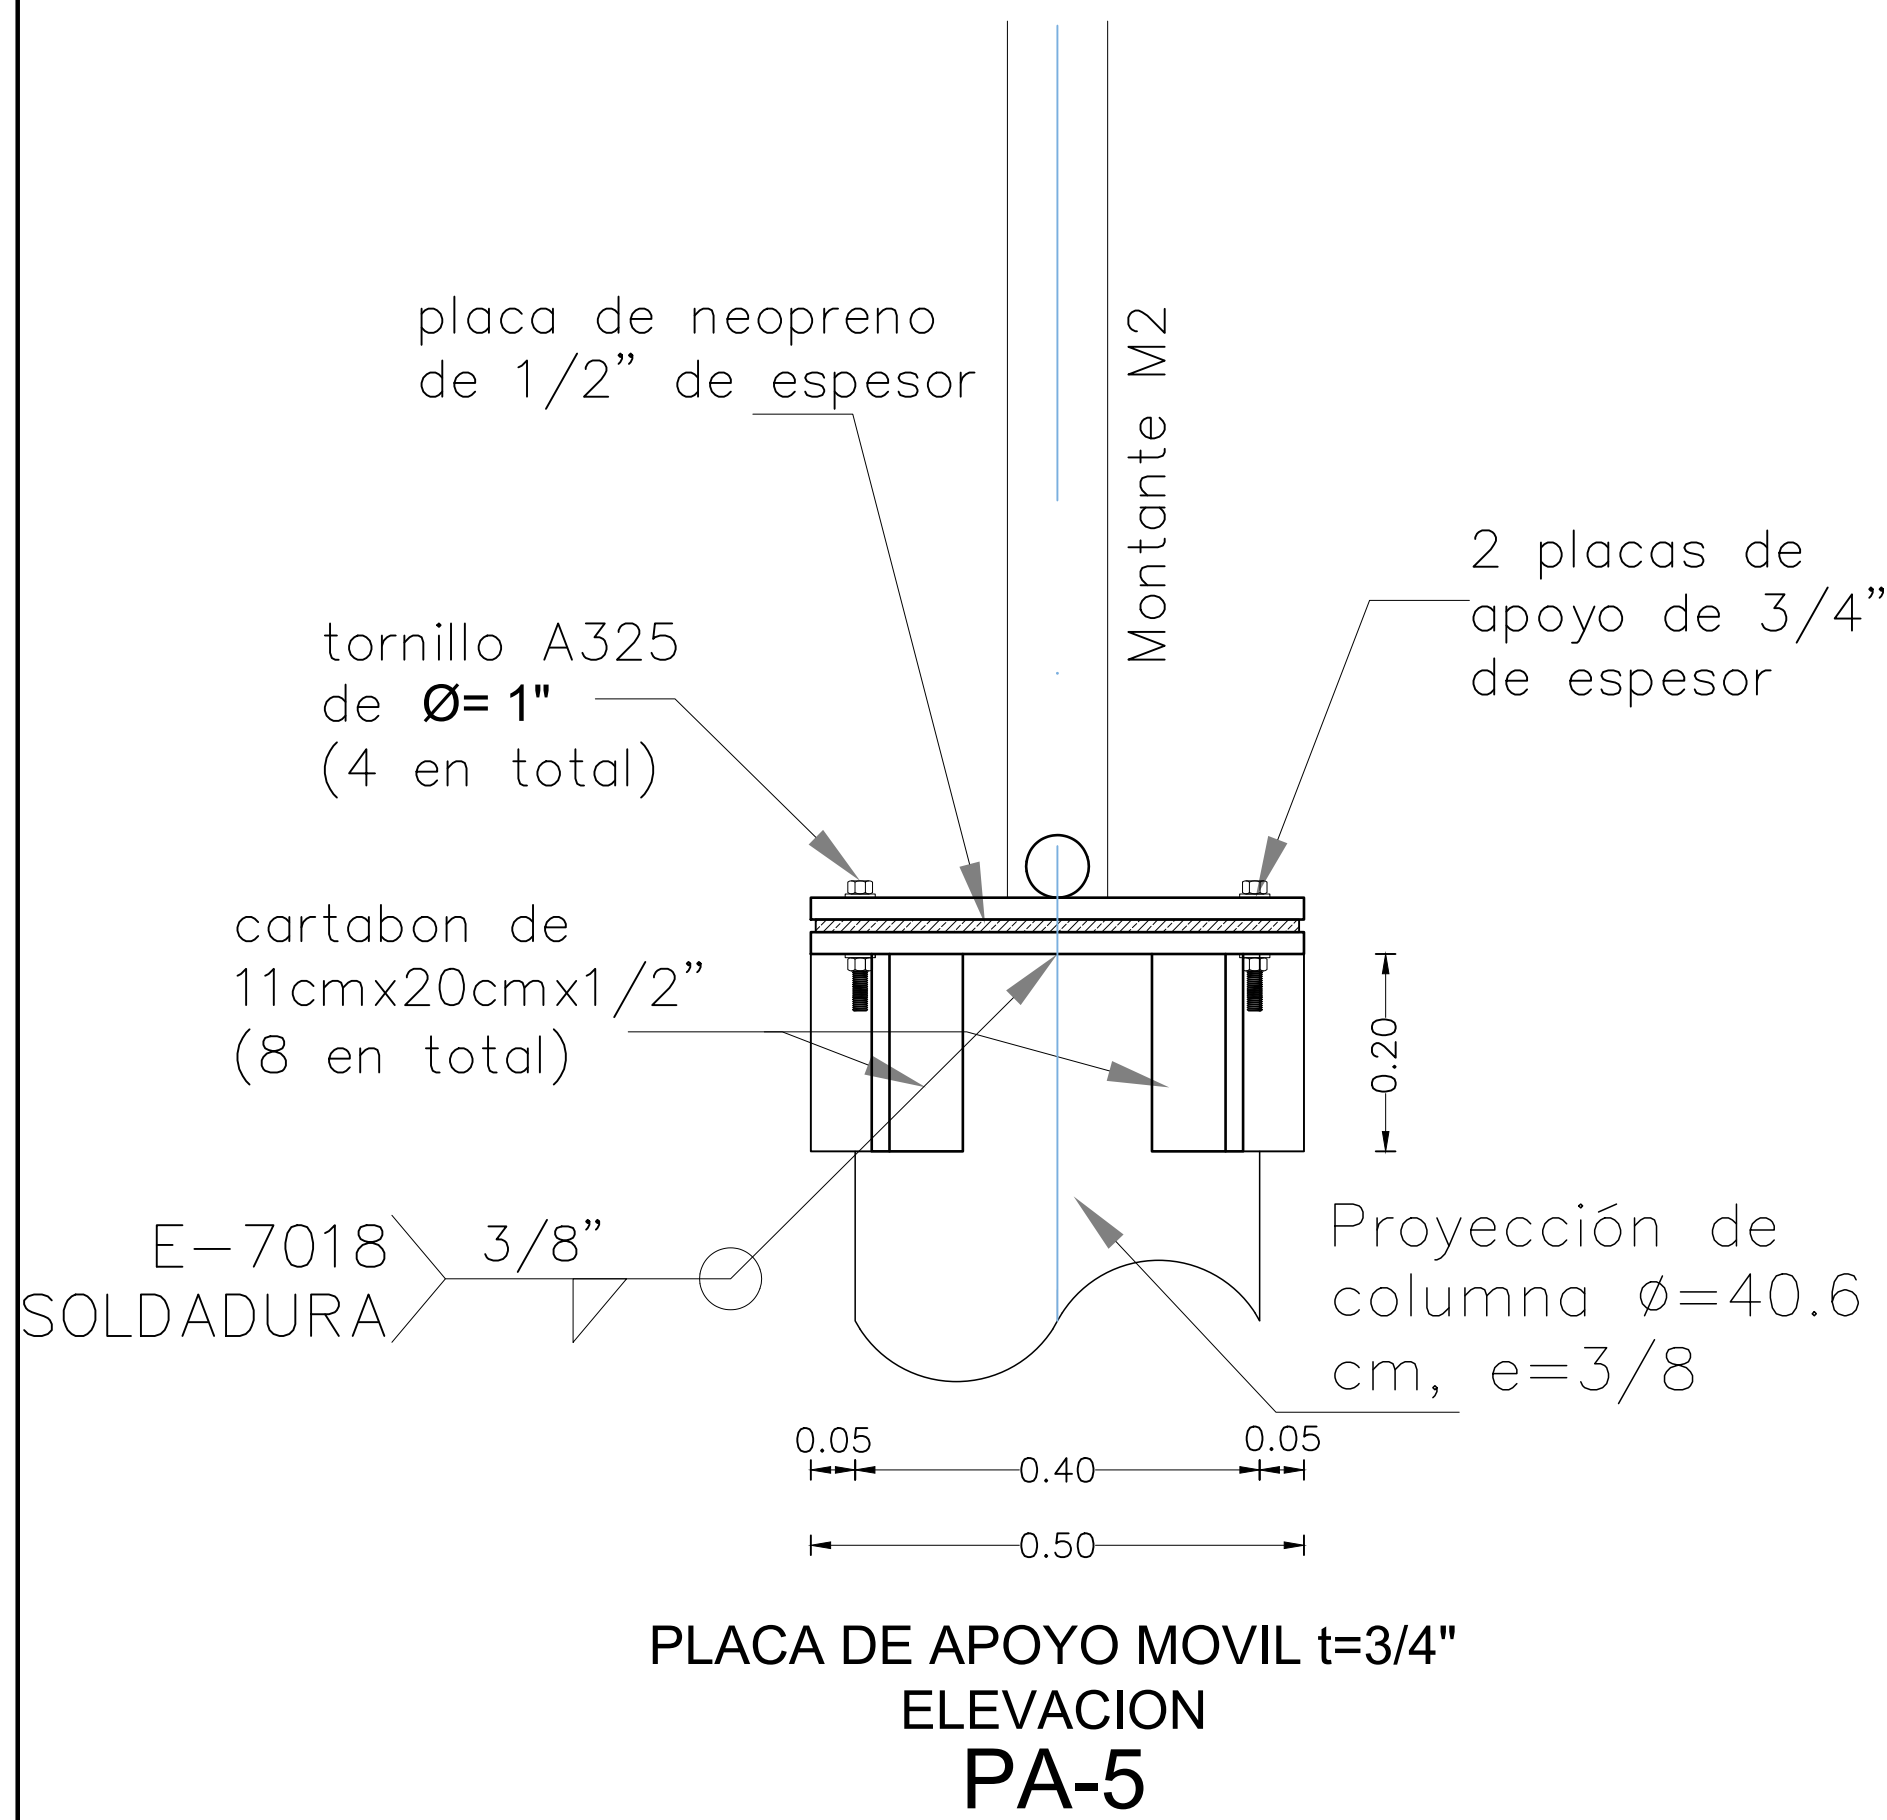


DETALLE 2

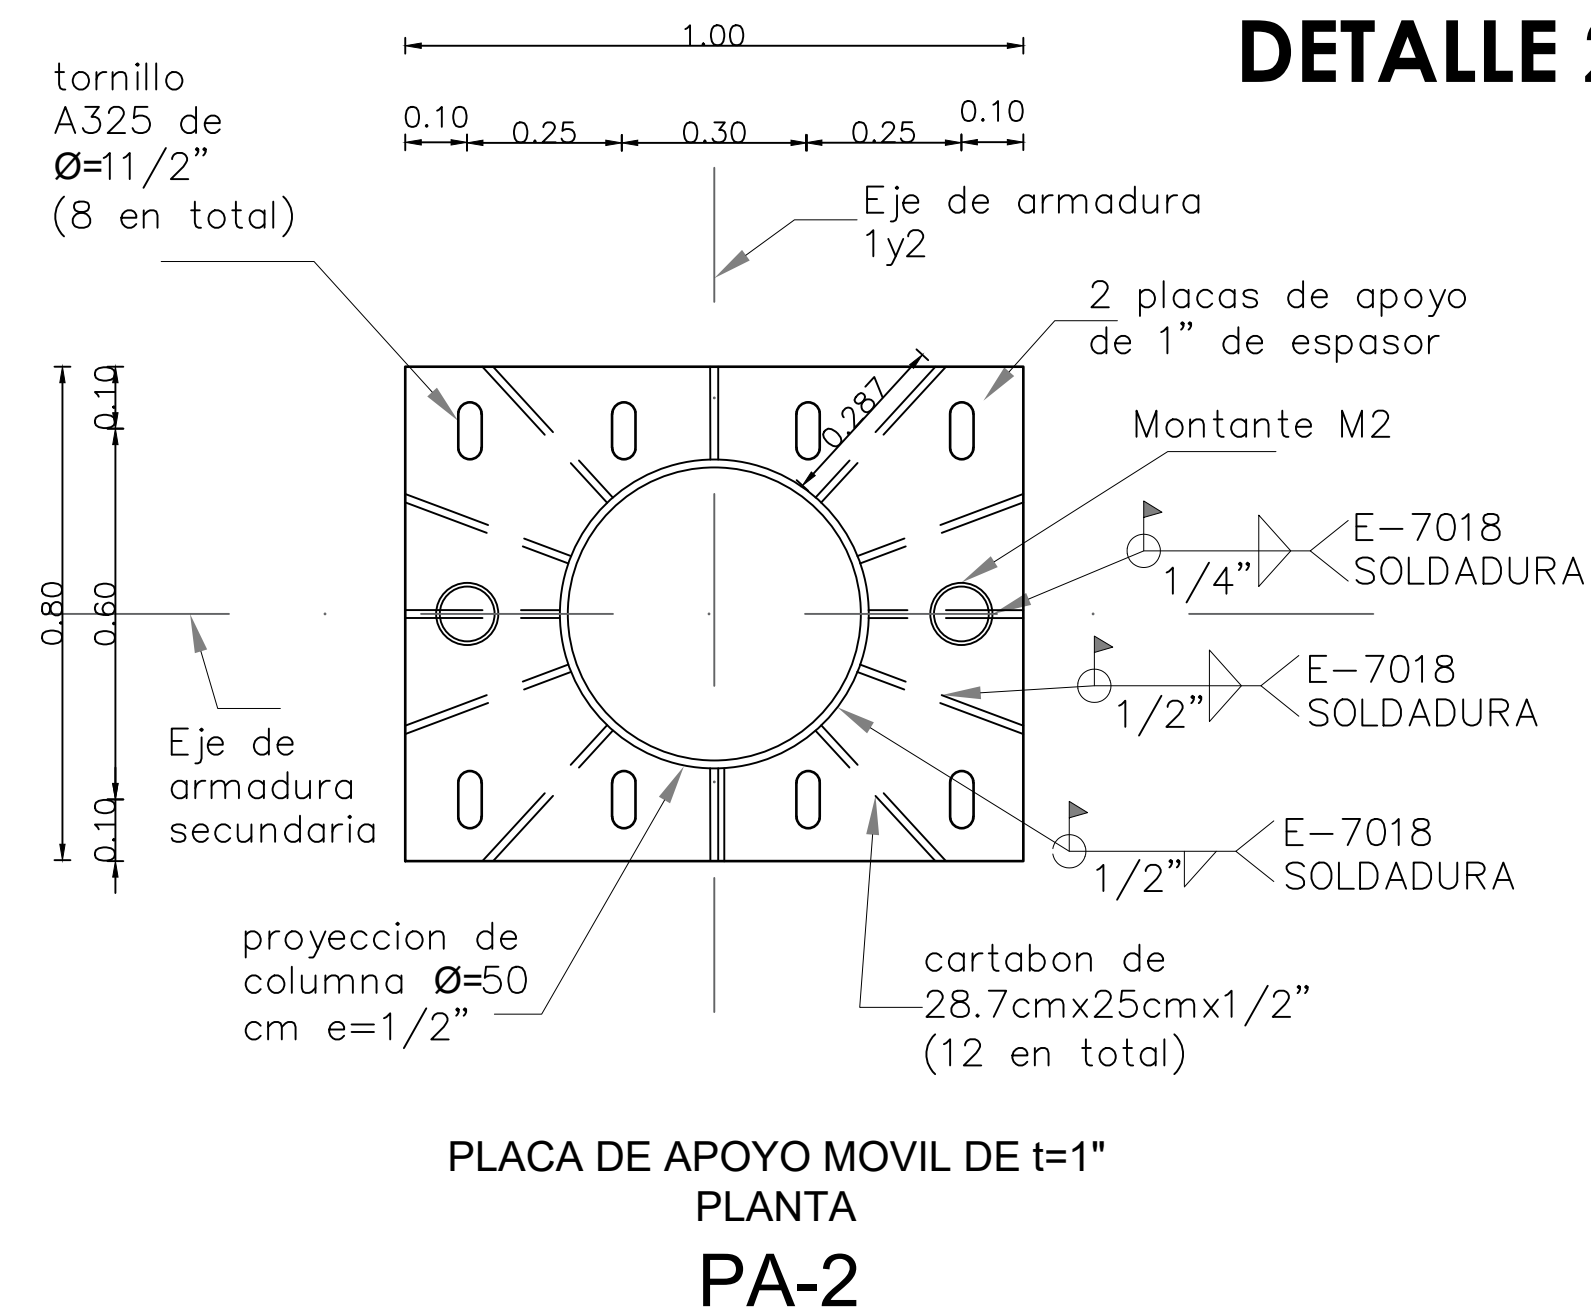


DETALLE 3

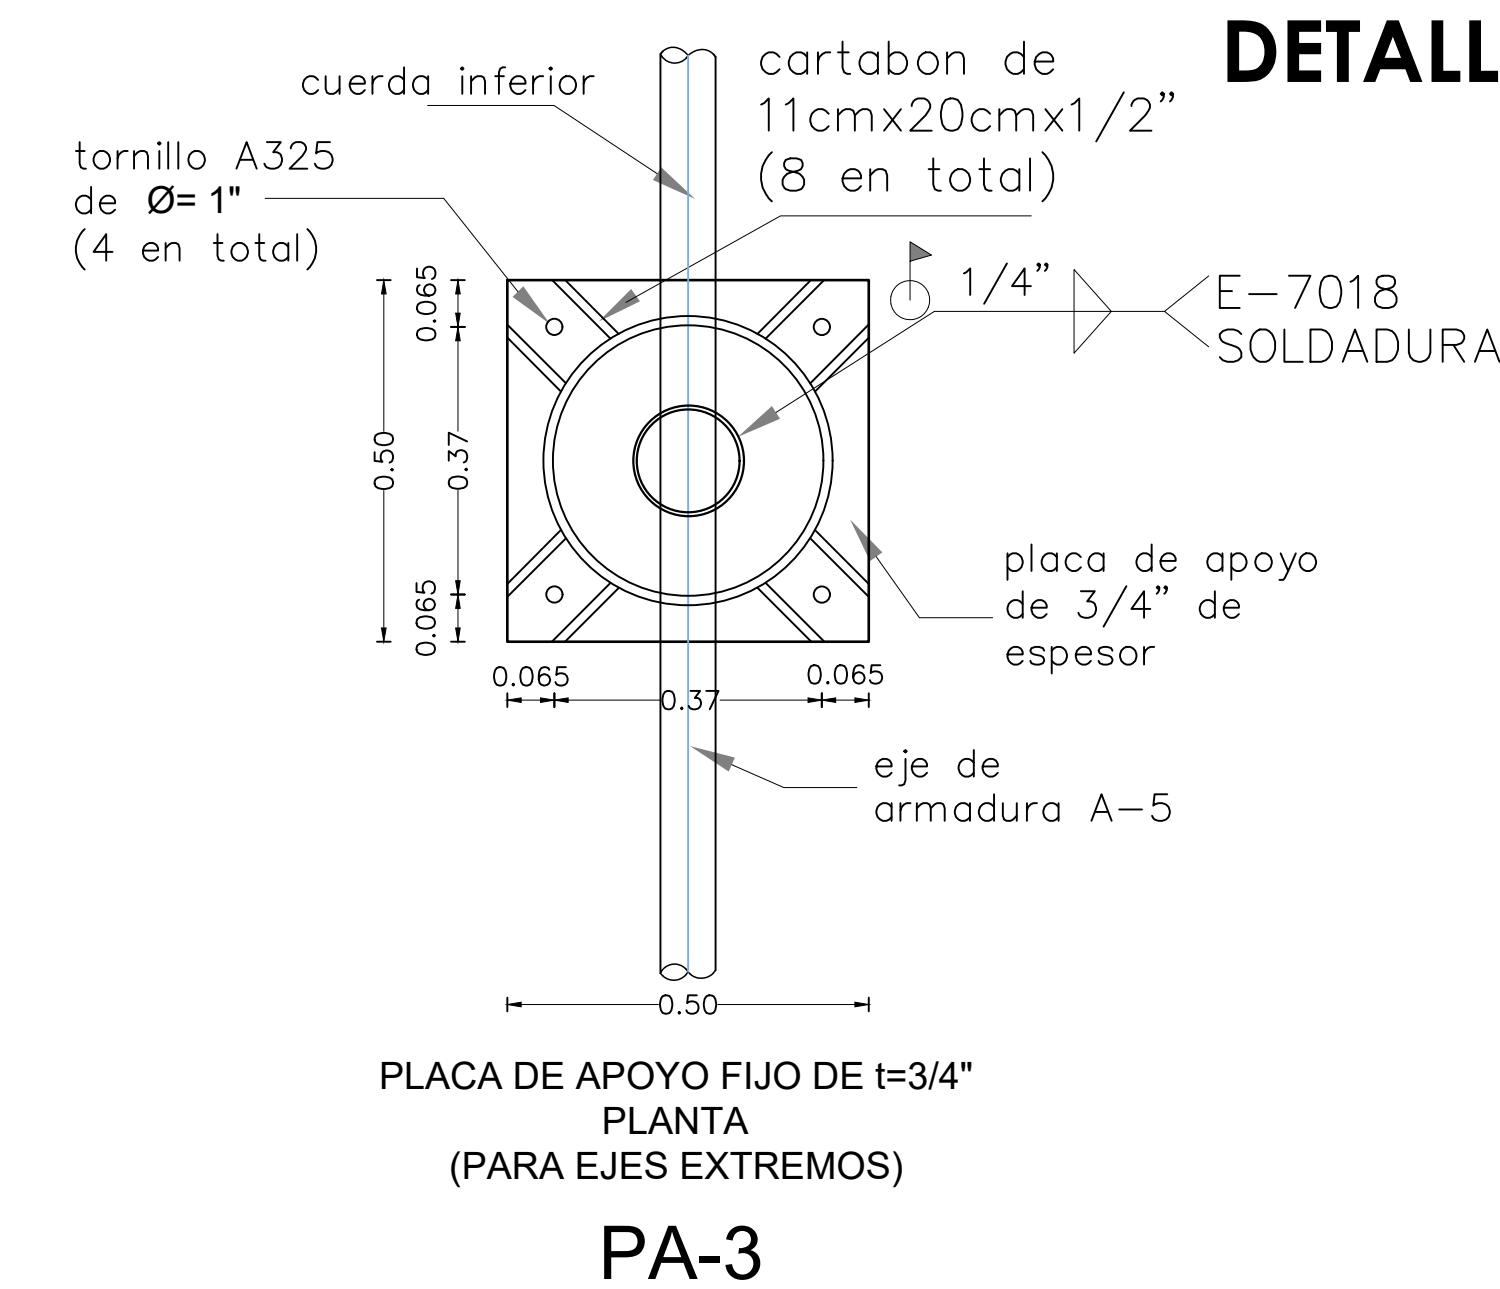


DETALLE 4

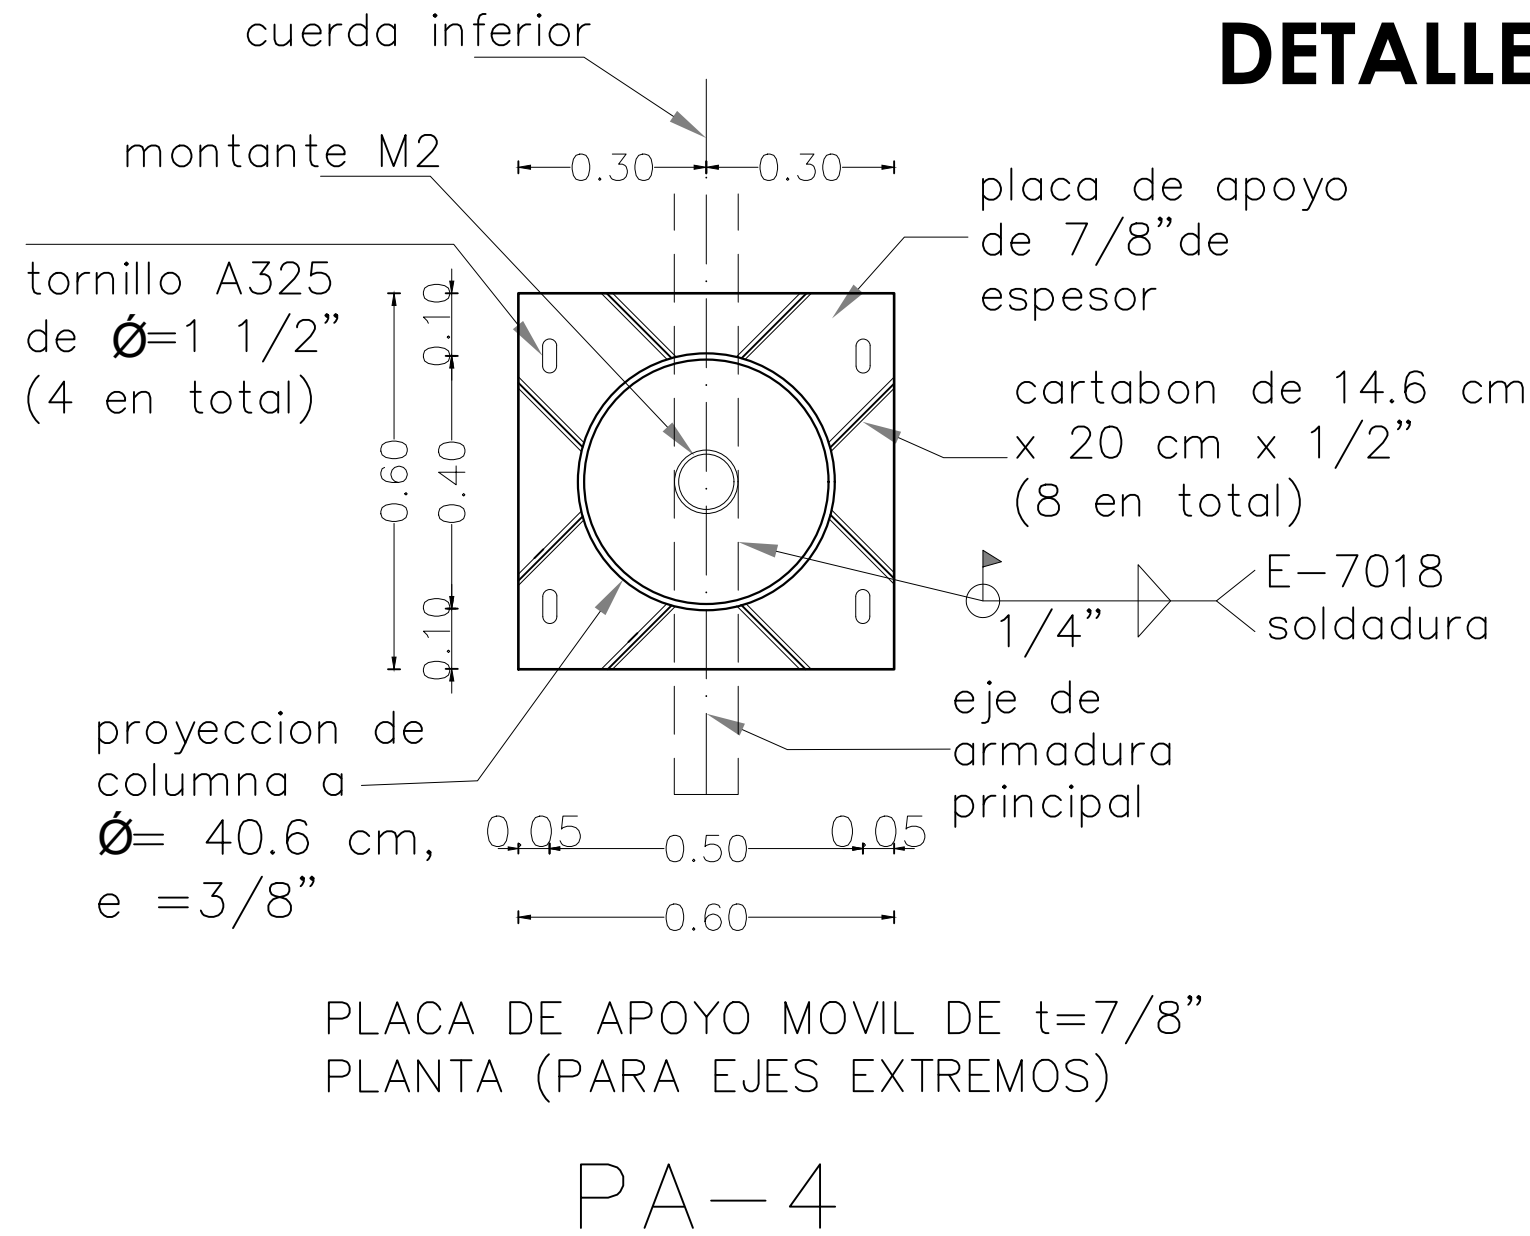

DETALLE 1

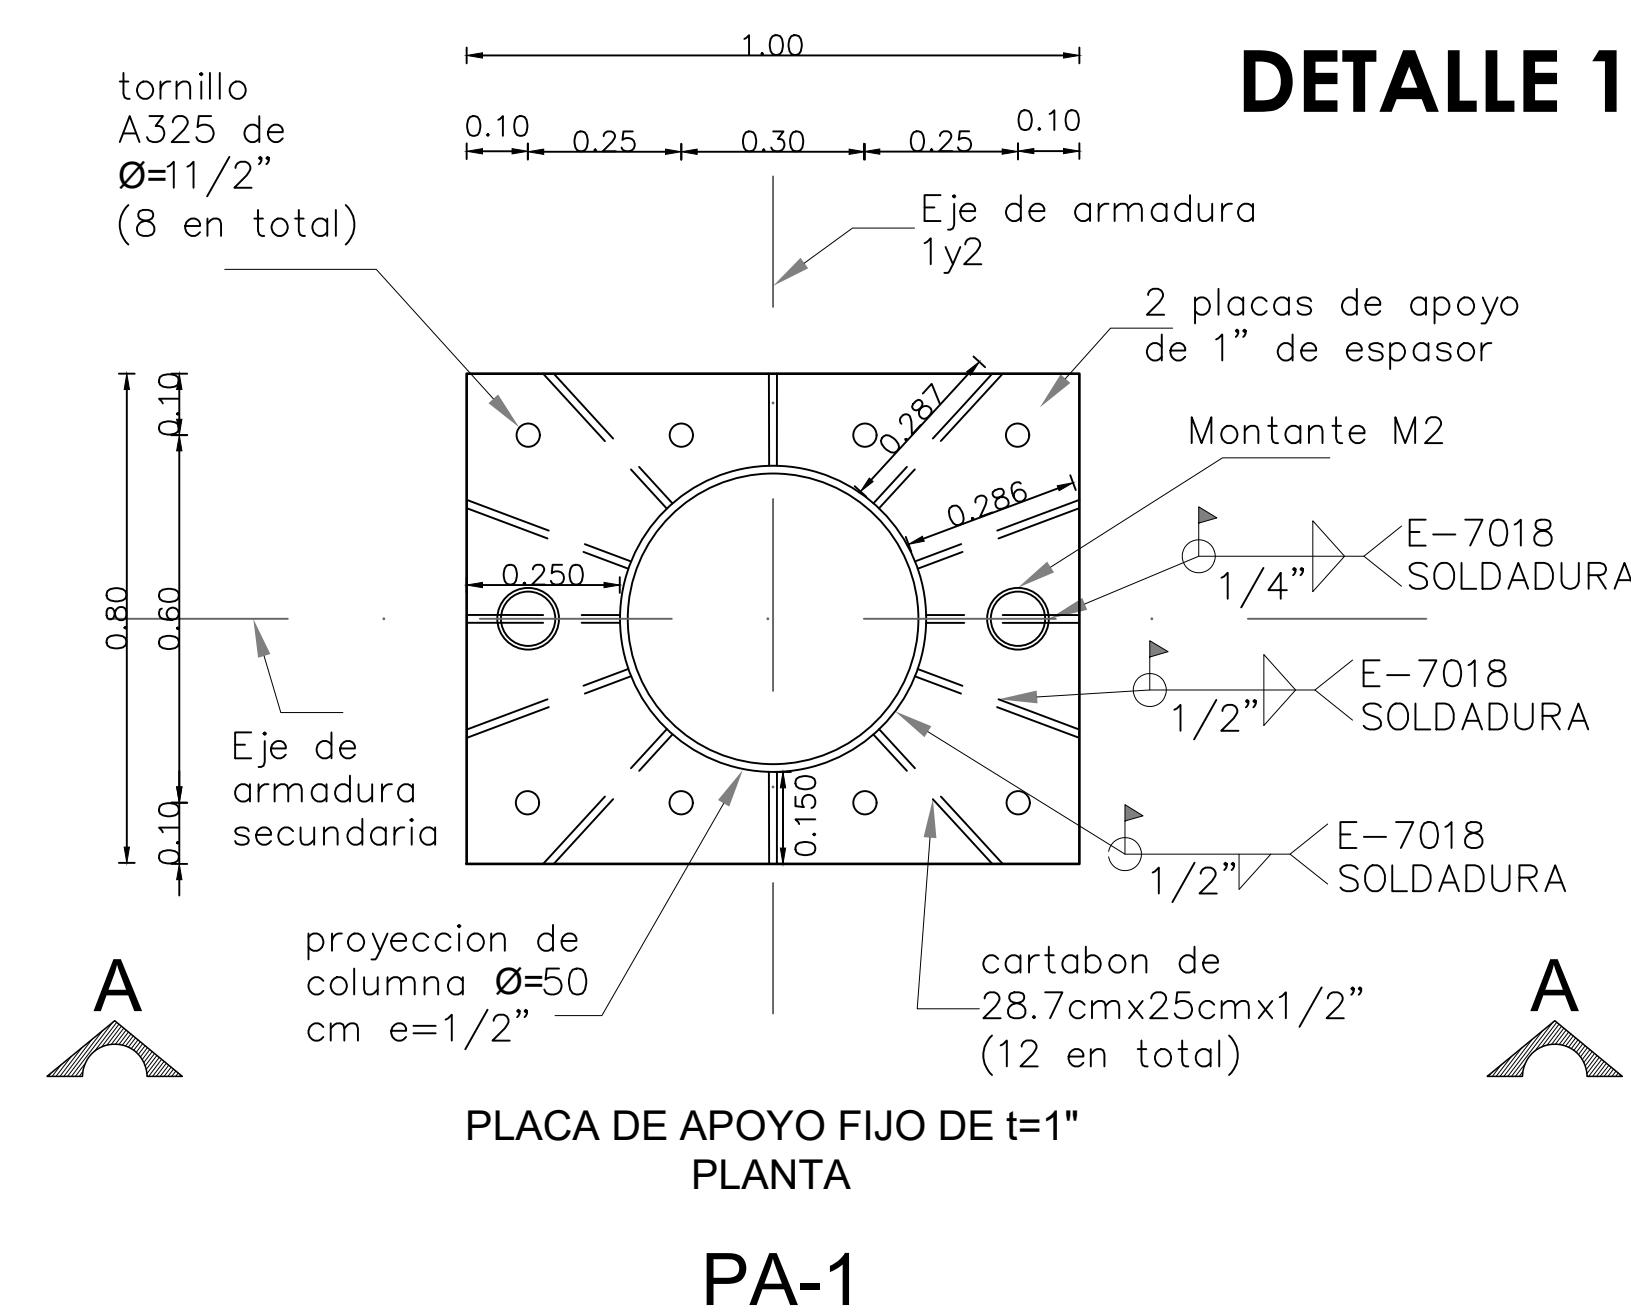

DETALLE 1

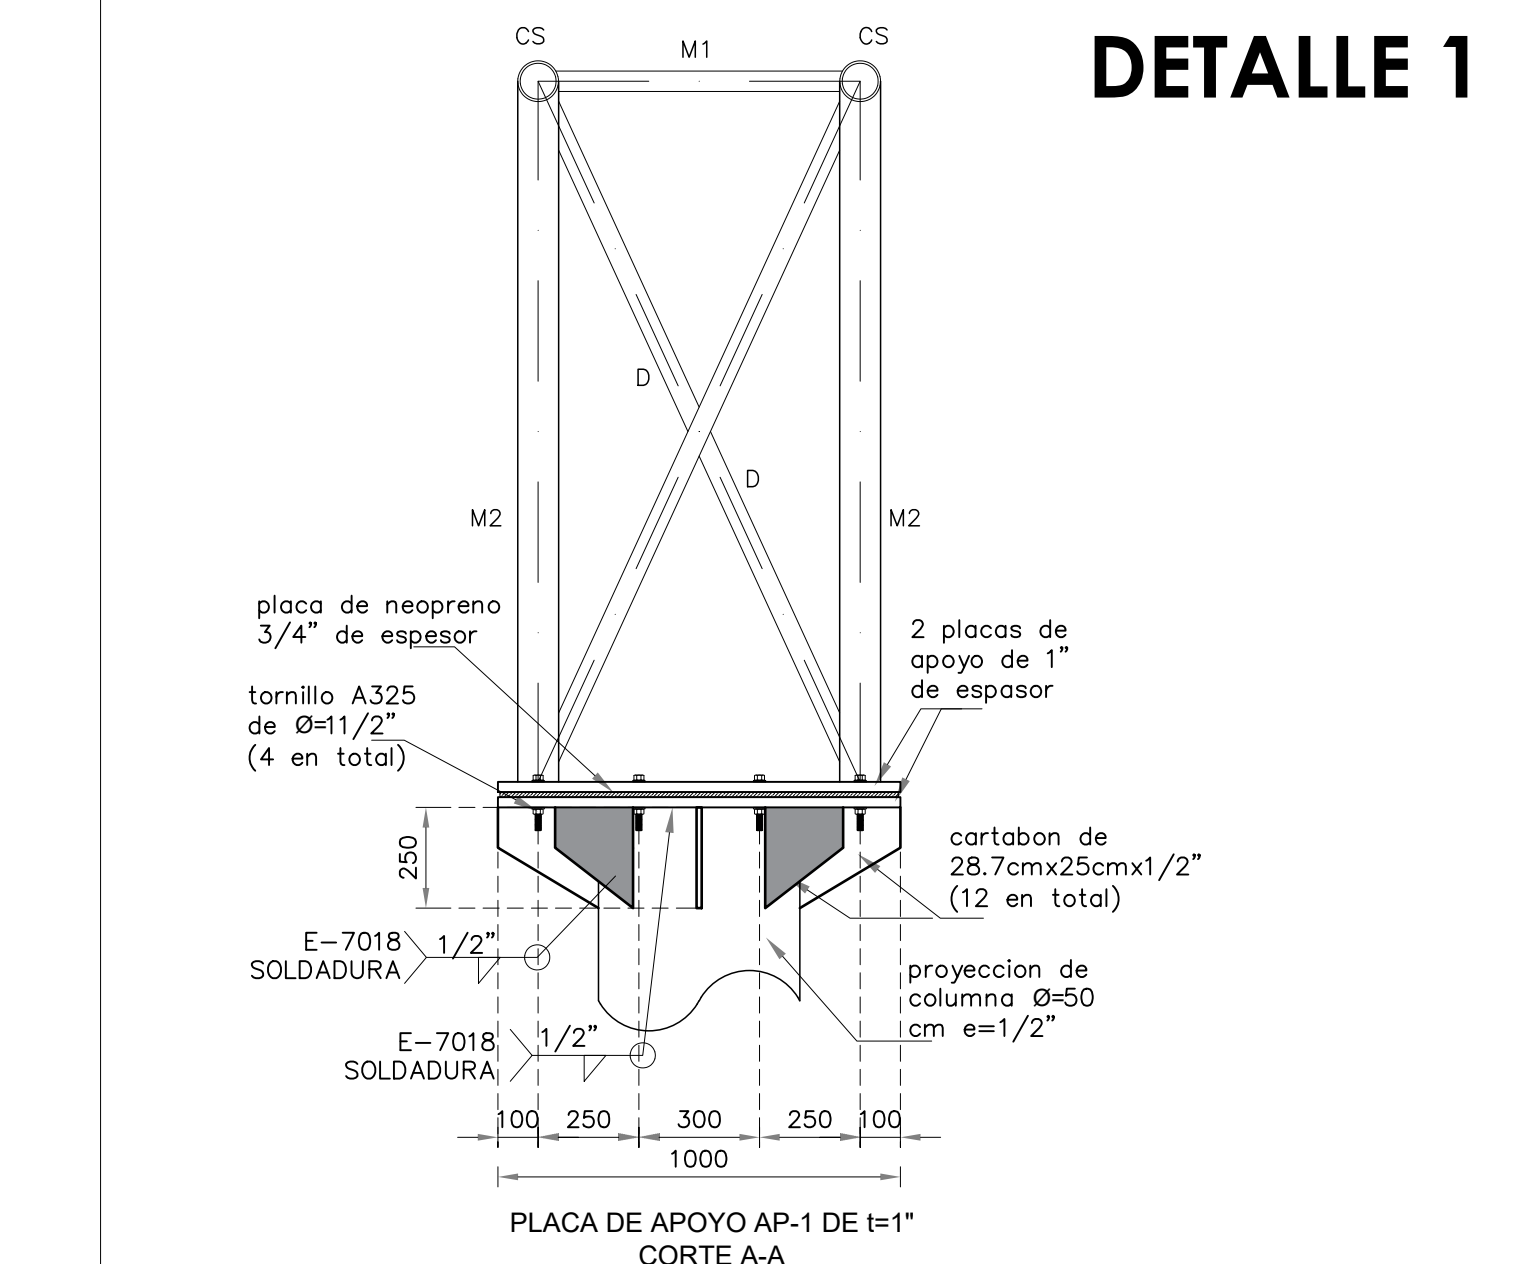


MACRO LOCALIZACIÓN:

MICRO LOCALIZACIÓN:

SIMBOLOGIA:

- Z1A Zapata Alada
- D1 Dado
- C1 Columna
- TL1 Trabe de Liga
- Eje
- N.T.N. Nivel de Terreno Natural

APROBADO

ING. MARCO SOSA

FECHA:

ING. SALOMÓN JARA CRUZ
GOBERNADOR CONSTITUCIONAL DEL ESTADO DE OAXACA

ARQ. CARLOS VICHIDO HERNÁNDEZ
SECRETARIO DE INFRAESTRUCTURAS Y COMUNICACIONES

ING. LUIS EDUARDO VELASCO LUNA
SUB SECRETARIO DE OBRAS PUBLICAS

DIRECCIÓN DE ESTUDIOS Y PROYECTOS

ARQ. EDITH LOURDES CHINCOYA GARCÍA
DIRECTORA DE ESTUDIOS Y PROYECTOS

SELLO DE APROBACIÓN
DIRECCIÓN DE ESTUDIOS Y PROYECTOS

MITRO LUIS ALBERTO GONZALEZ
JEFE DEL DEPARTAMENTO DE ESTUDIOS

NOMBRE DE LA OBRA:

CONSTRUCCION DE TECHADO EN CANCHA DE USOS
MÚLTIPLES 1ERA ETAPA, EN LA LOCALIDAD DE SAN JUAN
TABAA, MUNICIPIO DE SAN JUAN TABAA

UBICACION:

MUNICIPIO: INSERTE DATO
LOCALIDAD: INSERTE DATO

DISTRITO: INSERTE DATO
REGION: INSERTE DATO

DATOS DE TECNICO RESPONSABLE:

INSERTE DATO
DIRECTOR RESPONSABLE DE OBRA

INSERTE DATO
PROYECTISTA

TIPO DE PLANO:

PLANO ESTRUCTURAL (PLACAS BASE DETALLES 2)

FECHA:

2025

ESCALA:

EL QUE SE INDICA

ACOTACION:

METROS

CLAVE DE PLANO:

No. PLANO:

13 de 13