


SIMBOLOGIA:



ING. SALOMÓN JARA CRUZ
GOBERNADOR CONSTITUCIONAL DEL ESTADO DE OAXACA
ARQ. CARLOS VICHIDO HERNANDEZ
SECRETARIO DE INFRAESTRUCTURAS Y COMUNICACIONES
ING. LUIS EDUARDO VELASCO LUNA
SUB SECRETARIO DE OBRAS PUBLICAS

DIRECCIÓN DE ESTUDIOS Y PROYECTOS

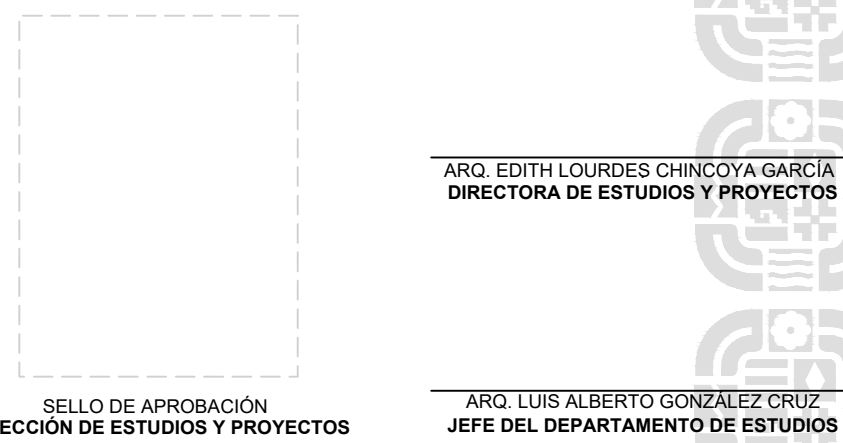

NOMBRE DE LA OBRA:

CONSTRUCCIÓN DE PAVIMENTO CON CONCRETO
HIDRÁULICO EN VARIAS CALLES DE LA LOCALIDAD DE
MIAHUATLÁN DE PORFIRIO DÍAZ, EN EL MUNICIPIO DE
MIAHUATLÁN DE PORFIRIO DÍAZ

UBICACION:
MUNICIPIO: MIAHUATLÁN DE PORFIRIO DÍAZ
LOCALIDAD: MIAHUATLÁN DE PORFIRIO DÍAZ

DATOS DE TECNICO RESPONSABLE:


INSERTE DATO
DIRECTOR RESPONSABLE DE OBRA
A-0000

INSERTE DATO
PROYECTISTA
CED. PROF. 00000000

TIPO DE PLANO:
PERFIL DE CONSTRUCCIÓN


FECHA:
2025
ESCALA:
EL QUE SE INDICA
ACOTACIÓN:
METROS

CLAVE DE PLANO:
PL-TOP
No. PLANO:
04 de 04

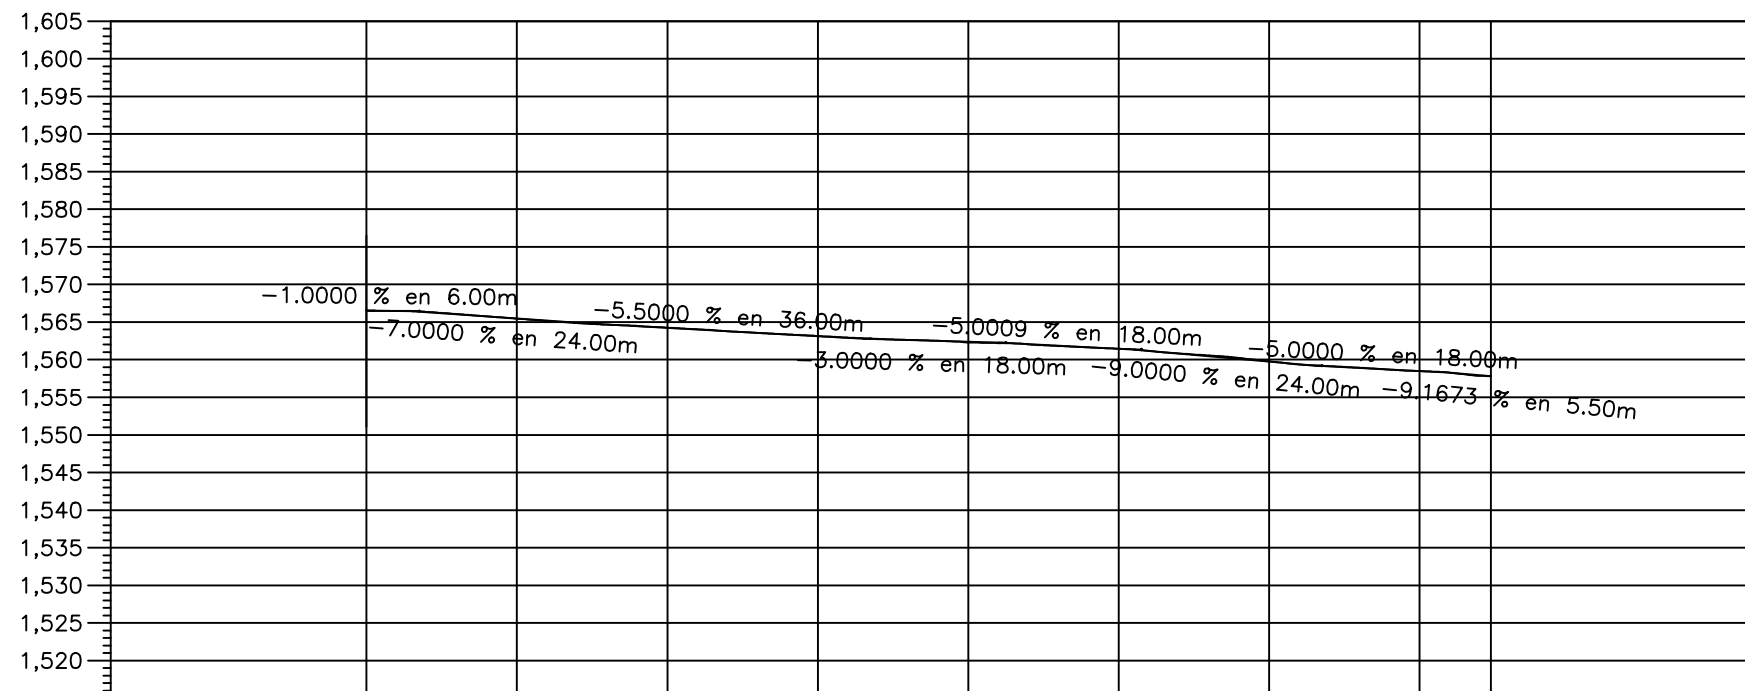


CALLE CUAHUTEMOC
Cadenamiento 0+000.00 al 0+149.50
Cadenamiento 0+500.00 al 0+581.00

PERFIL
ESCALA HORIZONTAL 1 : 1000
ESCALA VERTICAL 1 : 1000
TOTAL VOLUMEN CORTE = 670.87m3
TOTAL VOLUMEN TERRAPLEN = -0.01m3


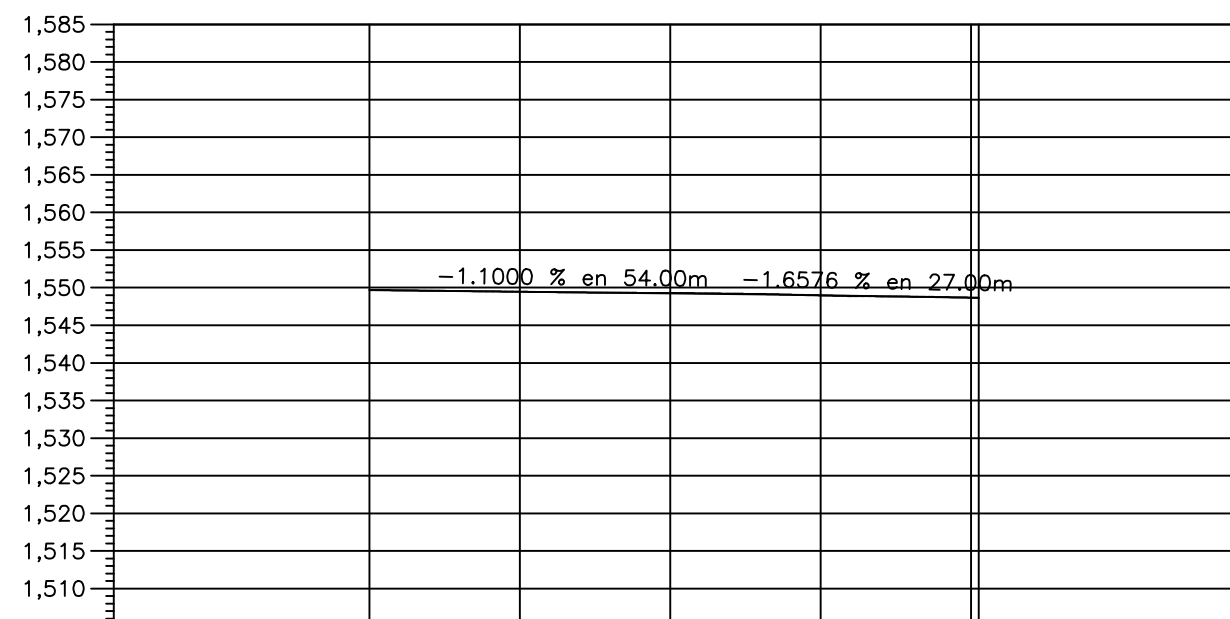


PERFIL
ESCALA HORIZONTAL 1 : 1000
ESCALA VERTICAL 1 : 1000
TOTAL VOLUMEN CORTE = 387.48m3
TOTAL VOLUMEN TERRAPLEN = 0.00m3

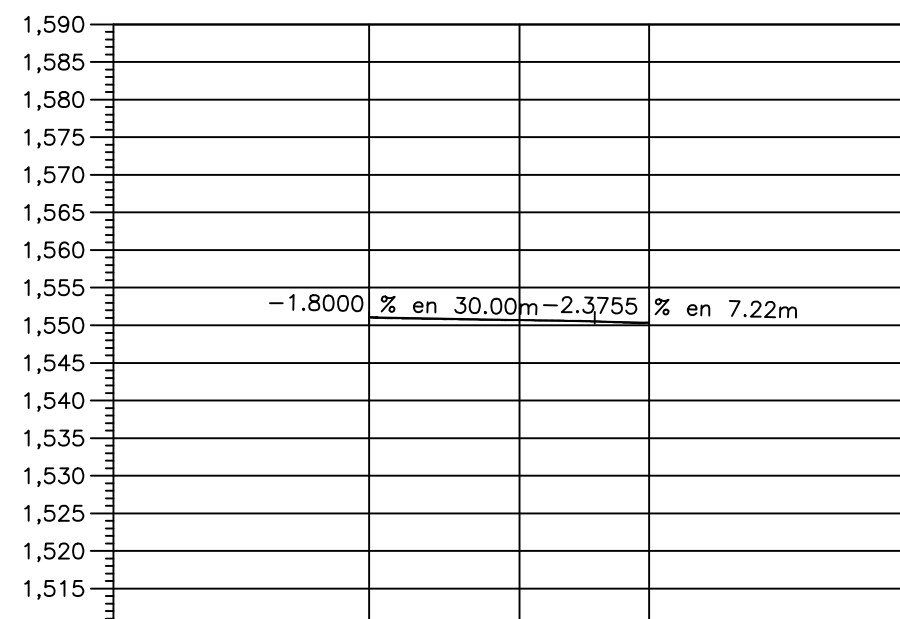

CALLE REFORMA
Cadenamiento 0+000.00 al 0+037.21

PERFIL
ESCALA HORIZONTAL 1 : 1000
ESCALA VERTICAL 1 : 1000
TOTAL VOLUMEN CORTE = 163.11m3
TOTAL VOLUMEN TERRAPLEN = 0.00m3

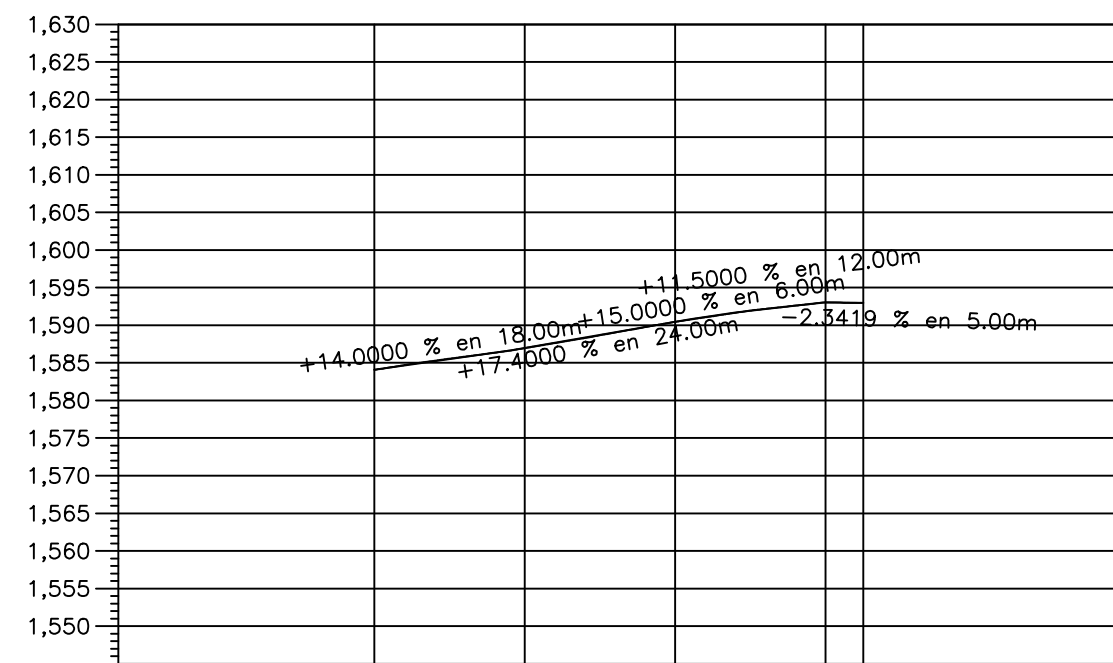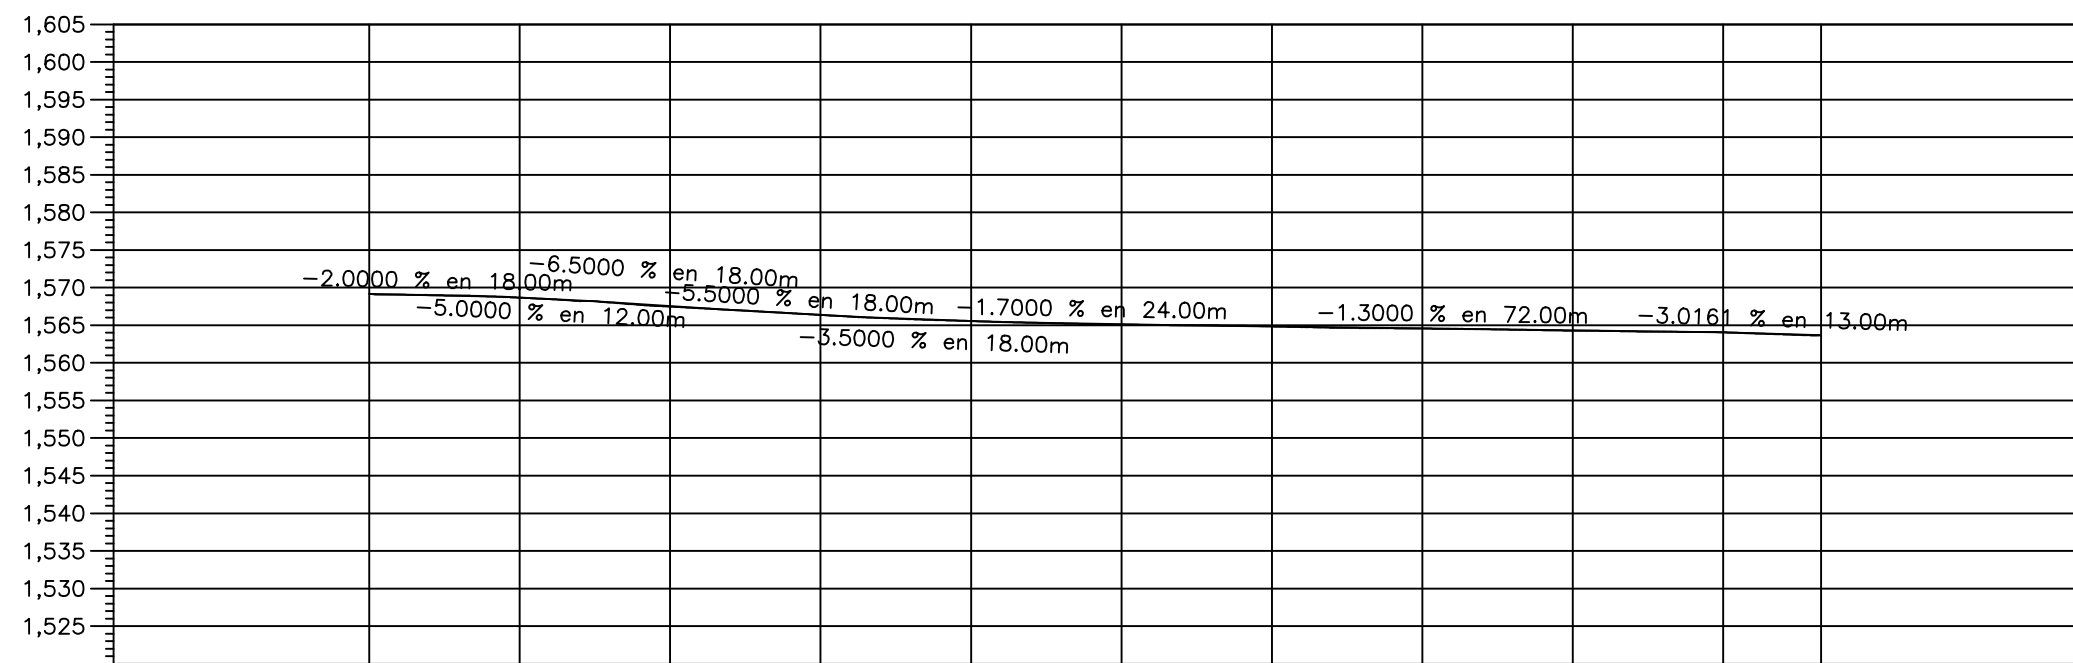

COORDENADA/VAL DE CURVA MASA										AREAS										VOLUMENES										RESUMEN ORDENADAS DE LACURVAMASA
10.000.00										AREAS										VOLUMENES										
COORDENADA/VAL DE CURVA MASA										AREAS										VOLUMENES										
COORDENADA/VAL DE CURVA MASA										AREAS										VOLUMENES										
COORDENADA/VAL DE CURVA MASA										AREAS										VOLUMENES										
COORDENADA/VAL DE CURVA MASA										AREAS										VOLUMENES										
COORDENADA/VAL DE CURVA MASA										AREAS										VOLUMENES										RESUMEN ORDENADAS DE LACURVAMASA
COORDENADA/VAL DE CURVA MASA										AREAS										VOLUMENES										
COORDENADA/VAL DE CURVA MASA										AREAS										VOLUMENES										
COORDENADA/VAL DE CURVA MASA										AREAS										VOLUMENES										
COORDENADA/VAL DE CURVA MASA										AREAS										VOLUMENES										
