


PLANTA BAÑOS INSTALACIONES SANITARIAS
ESCALA: 1:50


NOTAS:
LOS DIAMETROS ESTAN INDICADOS EN MILIMETROS
LA PENDIENTE MINIMA SERA DEL 2% EN TUBERIA.
* LOS REGISTROS, SERAN DE 40x60, SI LA PROFUNDIDAD NO RE-
BASA 1.00 MT.; DE 70x50, SI LA MISMA FLUCTUA ENTRE 1.01 Y 2.00
MTS., DE PROFUNDIDAD.

SIMBOLOGIA

RAN	REGISTRO DE AGUAS NEGRAS
RAJ	REGISTRO DE AGUAS JABONOSAS
---	TUBERIA PVC AGUAS NEGRAS
---	TUBERIA PVC AGUAS JABONOSAS
BAN	BAJADA DE AGUAS NEGRAS
BAJ	BAJADA DE AGUAS JABONOSAS
BAP	BAJADA DE AGUAS PLUVIALES
T.V.	TUBO DE VENTILACION
WC	SANITARIO
CESP	CESPOL
LAV	LAVABO

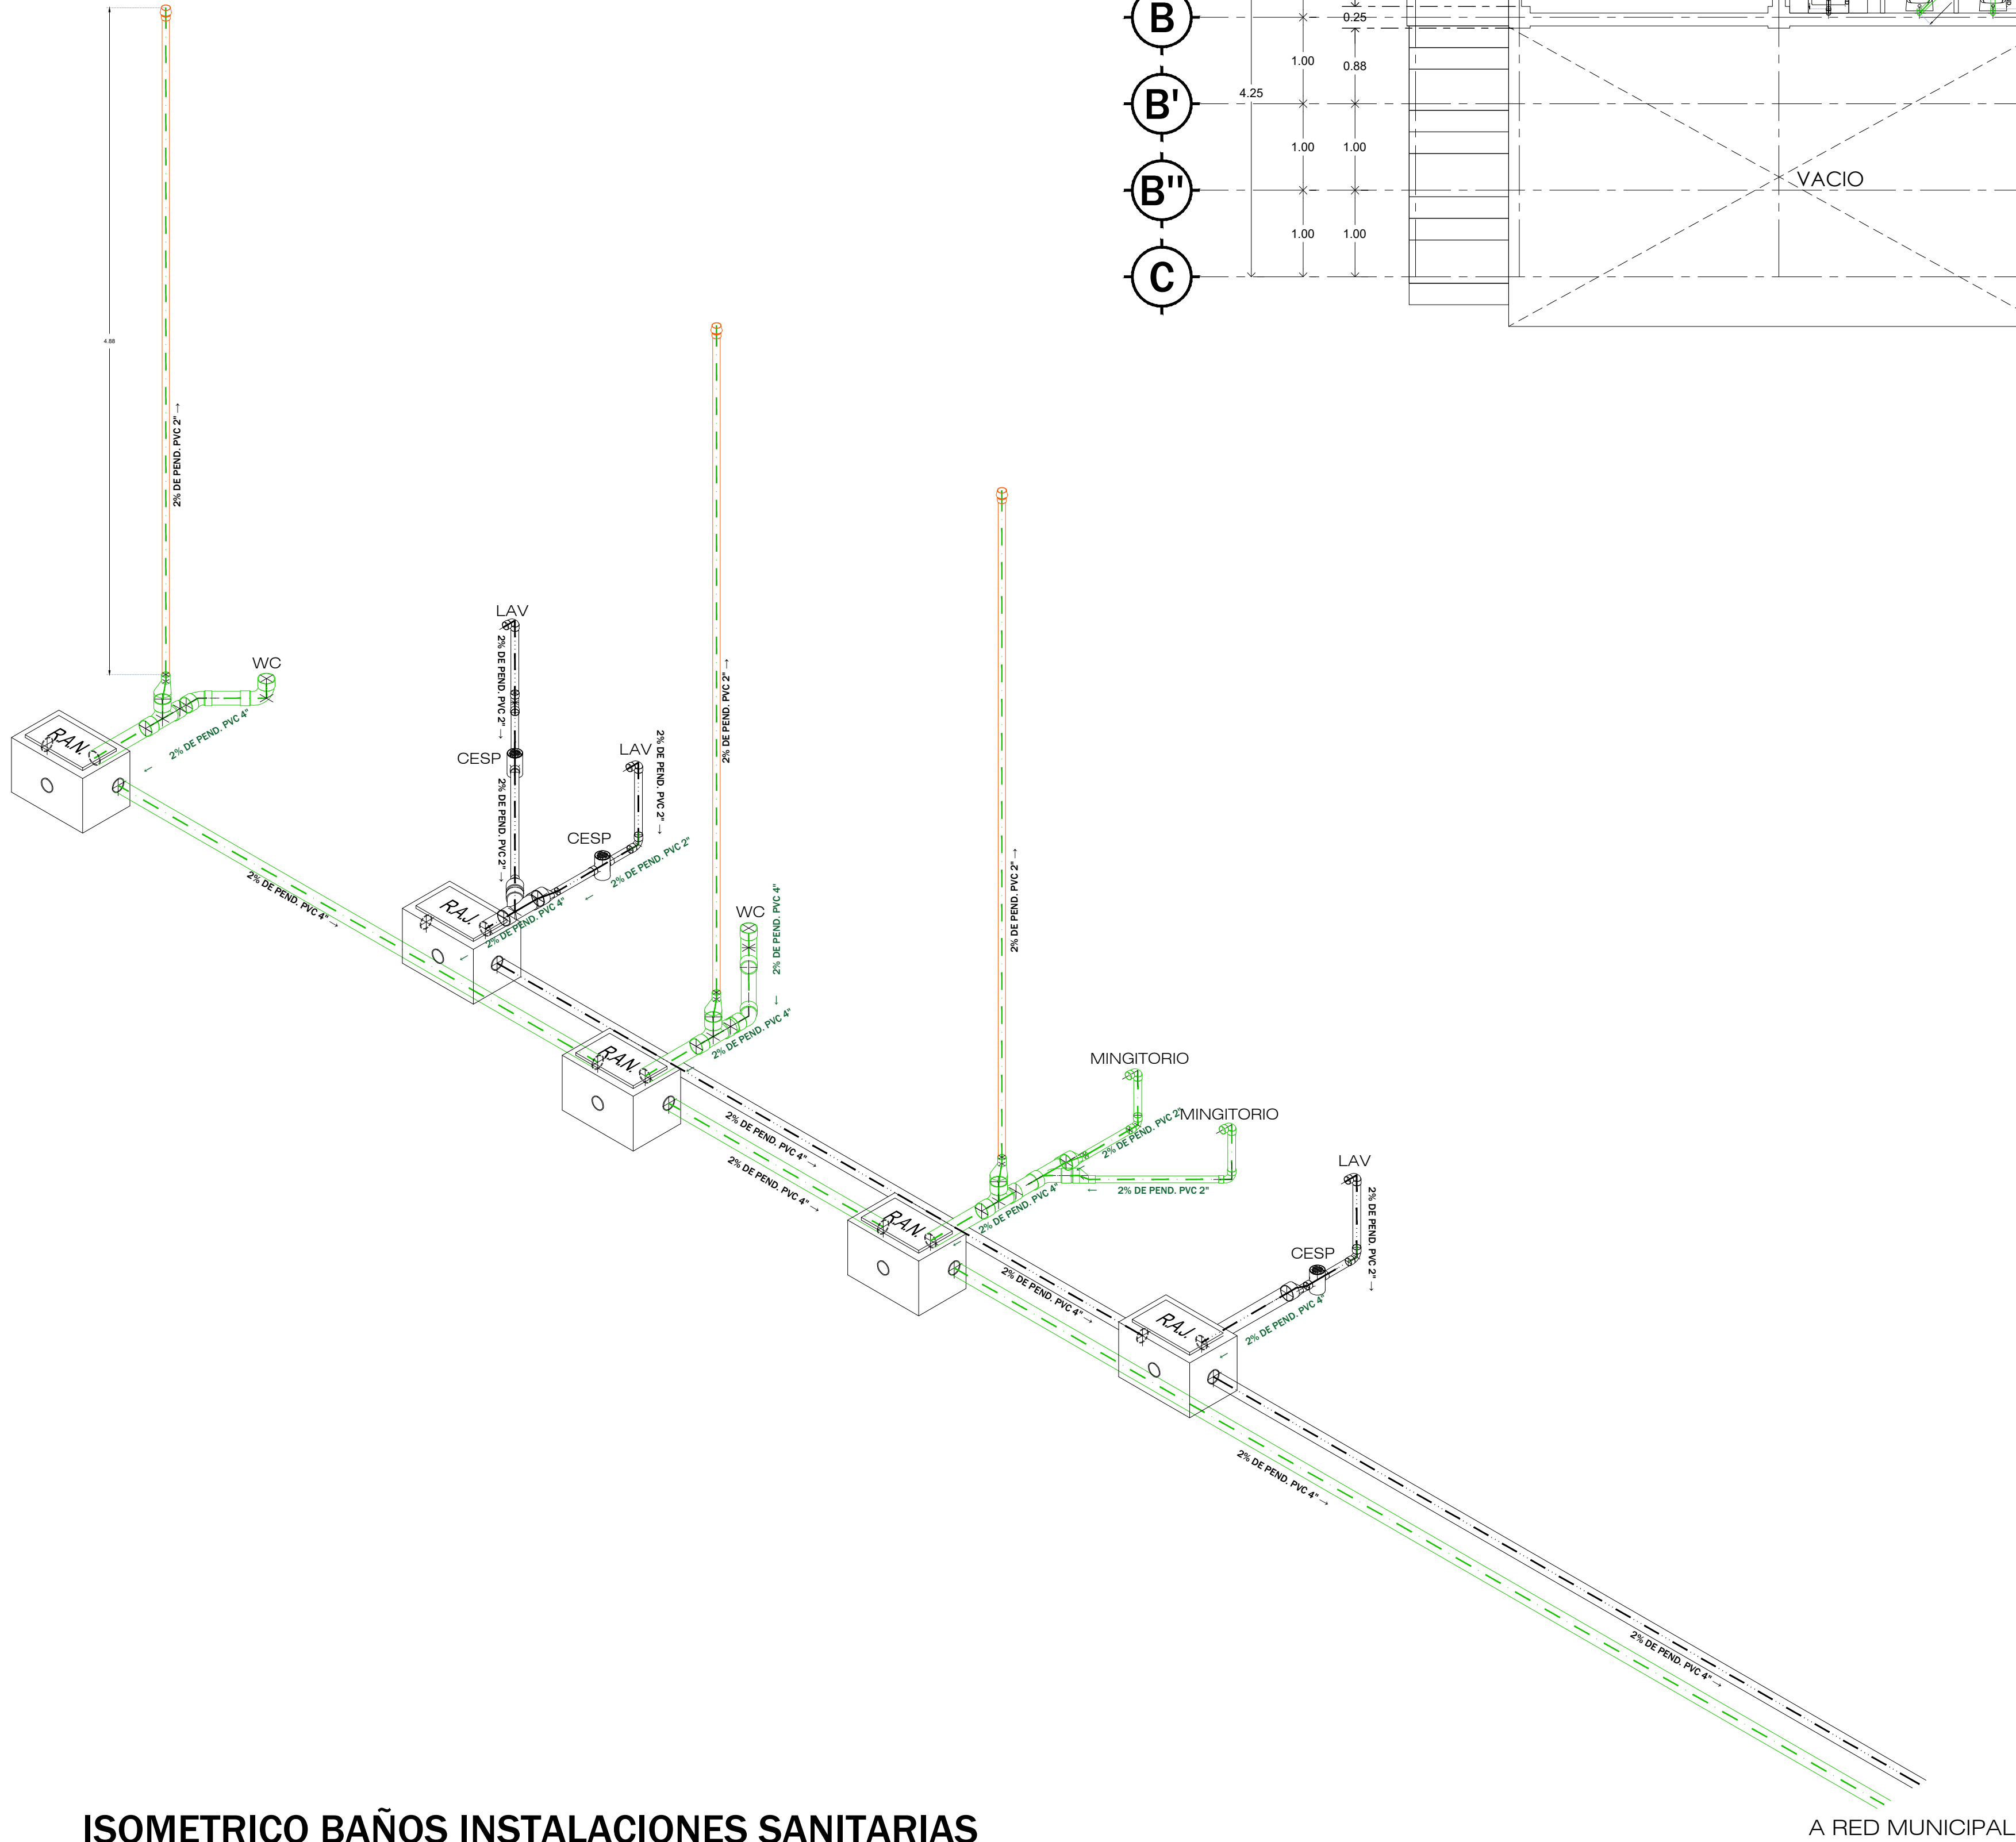

ISOMETRICO BAÑOS INSTALACIONES SANITARIAS
SIN ESCALA

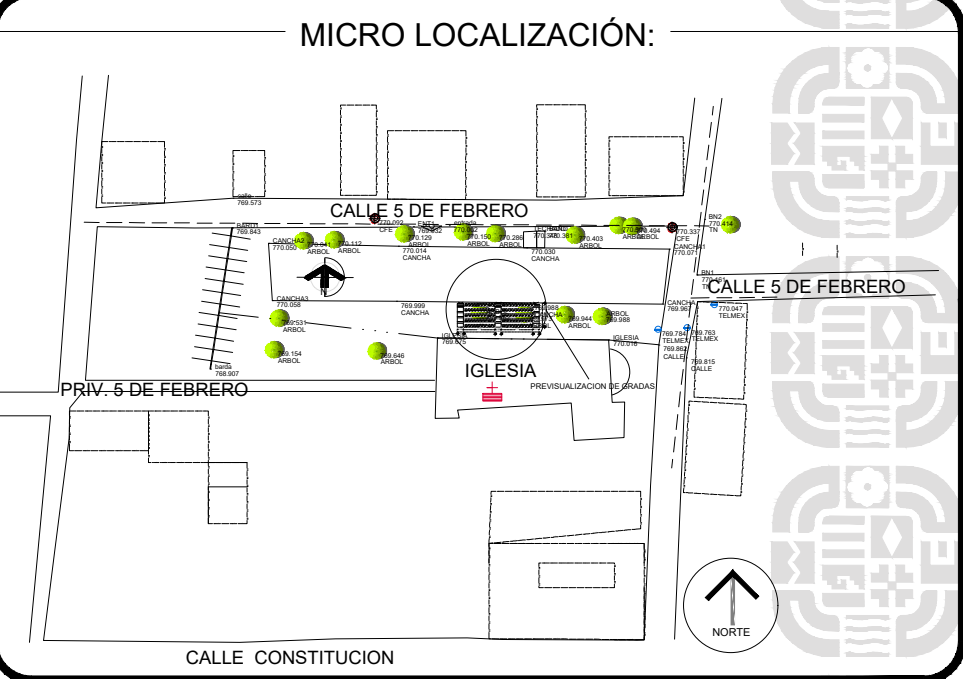

SIMBOLOGIA:	
BANCO DE NIVEL	
REGISTRO AGUA POTABLE	
POSTE CFE	
POSTE DE TELMEX	
LAMPARA LED	
DELIMITACION	
ENTRADA VEHICULO	
LINEA DE AGUA POTABLE	
LÍMITE CON BARRA PERIMETRAL	
CALLES EXISTENTES	
CANCHA DE PELOTA MIXTECA	
ÁRBOL	
IGLESIA	



ING. SALOMÓN JARA CRUZ
GOBERNADOR CONSTITUCIONAL DEL ESTADO DE OAXACA
ARQ. CARLOS VICHIDO HERNANDEZ
SECRETARIO DE INFRAESTRUCTURAS Y COMUNICACIONES
ING. LUIS EDUARDO VELASCO LUNA
SUB SECRETARIO DE OBRAS PUBLICAS

DIRECCIÓN DE ESTUDIOS Y PROYECTOS
ARG. EDITH LOURDES CHINCOYA GARCIA
DIRECTORA DE ESTUDIOS Y PROYECTOS
SELO DE APROBACIÓN
DIRECCIÓN DE ESTUDIOS Y PROYECTOS
ARG. LUIS ALBERTO GONZÁLEZ CRUZ
JEFE DEL DEPARTAMENTO DE ESTUDIOS

NOMBRE DE LA OBRA:
CONSTRUCCIÓN DE GRADAS Y SANITARIOS EN EL
CAMPO DE PELOTA MIXTECA, EN LA LOCALIDAD DE
CONSTANCIA DEL ROSARIO, MUNICIPIO DE
CONSTANCIA DEL ROSARIO
UBICACION:
MUNICIPIO: CONSTANCIA DEL ROSARIO
LOCALIDAD: CONSTANCIA DEL ROSARIO
DISTRITO: PUTLA
REGION: SIERRA SUR

DATOS DE TECNICO RESPONSABLE:
INSERTE DATO
DIRECTOR RESPONSABLE DE OBRA
A-0000
INSERTE DATO
PROYECTISTA
CED. PROF. 0000000

TIPO DE PLANO:
INSTALACIONES SANITARIAS

FECHA:
2025
ESCALA:
EL QUE SE INDICA
ACOTACIÓN:
METROS
CLAVE DE PLANO:
AA-INST-01
No. PLANO:
05 de 06