

ING. SALOMÓN JARA CRUZ
GOBERNADOR CONSTITUCIONAL DEL ESTADO DE OAXACA
ARQ. CARLOS VICHIDO HERNANDEZ
SECRETARIO DE INFRAESTRUCTURAS Y COMUNICACIONES
ING. LUIS EDUARDO VELASCO LUNA
SUB SECRETARIO DE OBRAS PUBLICAS


DIRECCIÓN DE ESTUDIOS Y PROYECTOS
ARQ. EDITH LOURDES CHINCOYA GARCÍA
DIRECTORA DE ESTUDIOS Y PROYECTOS
SELO DE APROBACIÓN
DIRECCIÓN DE ESTUDIOS Y PROYECTOS
ARQ. LUIS ALBERTO GONZÁLEZ CRUZ
JEFE DEL DEPARTAMENTO DE ESTUDIOS

NOMBRE DE LA OBRA:
CONSTRUCCION DE PAVIMENTO CON CONCRETO HIDRAULICO EN CAMINO DE ACCESO A LA LOCALIDAD DE ESTANZUELA GRANDE DEL KM 0+000 AL 0+720, EN LA LOCALIDAD DE ESTANZUELA GRANDE, MUNICIPIO LA REFORMA
UBICACION:
MUNICIPIO: LA REFORMA DISTRITO: PUTULA
LOCALIDAD: ESTANZUELA GRANDE REGION: SIERRA SUR

DATOS DE TECNICO RESPONSABLE:
INSERTE DATO DIRECTOR RESPONSABLE DE OBRA A-0000
INSERTE DATO PROYECTISTA CED. PROF. 0000000

TIPO DE PLANO:
PLANO TOPOGRAFICO

FECHA:
2025
ESCALA:
EL QUE SE INDICA
ACOTACIÓN:
METROS
CLAVE DE PLANO:
TOP-01
No. PLANO:
01 de 03

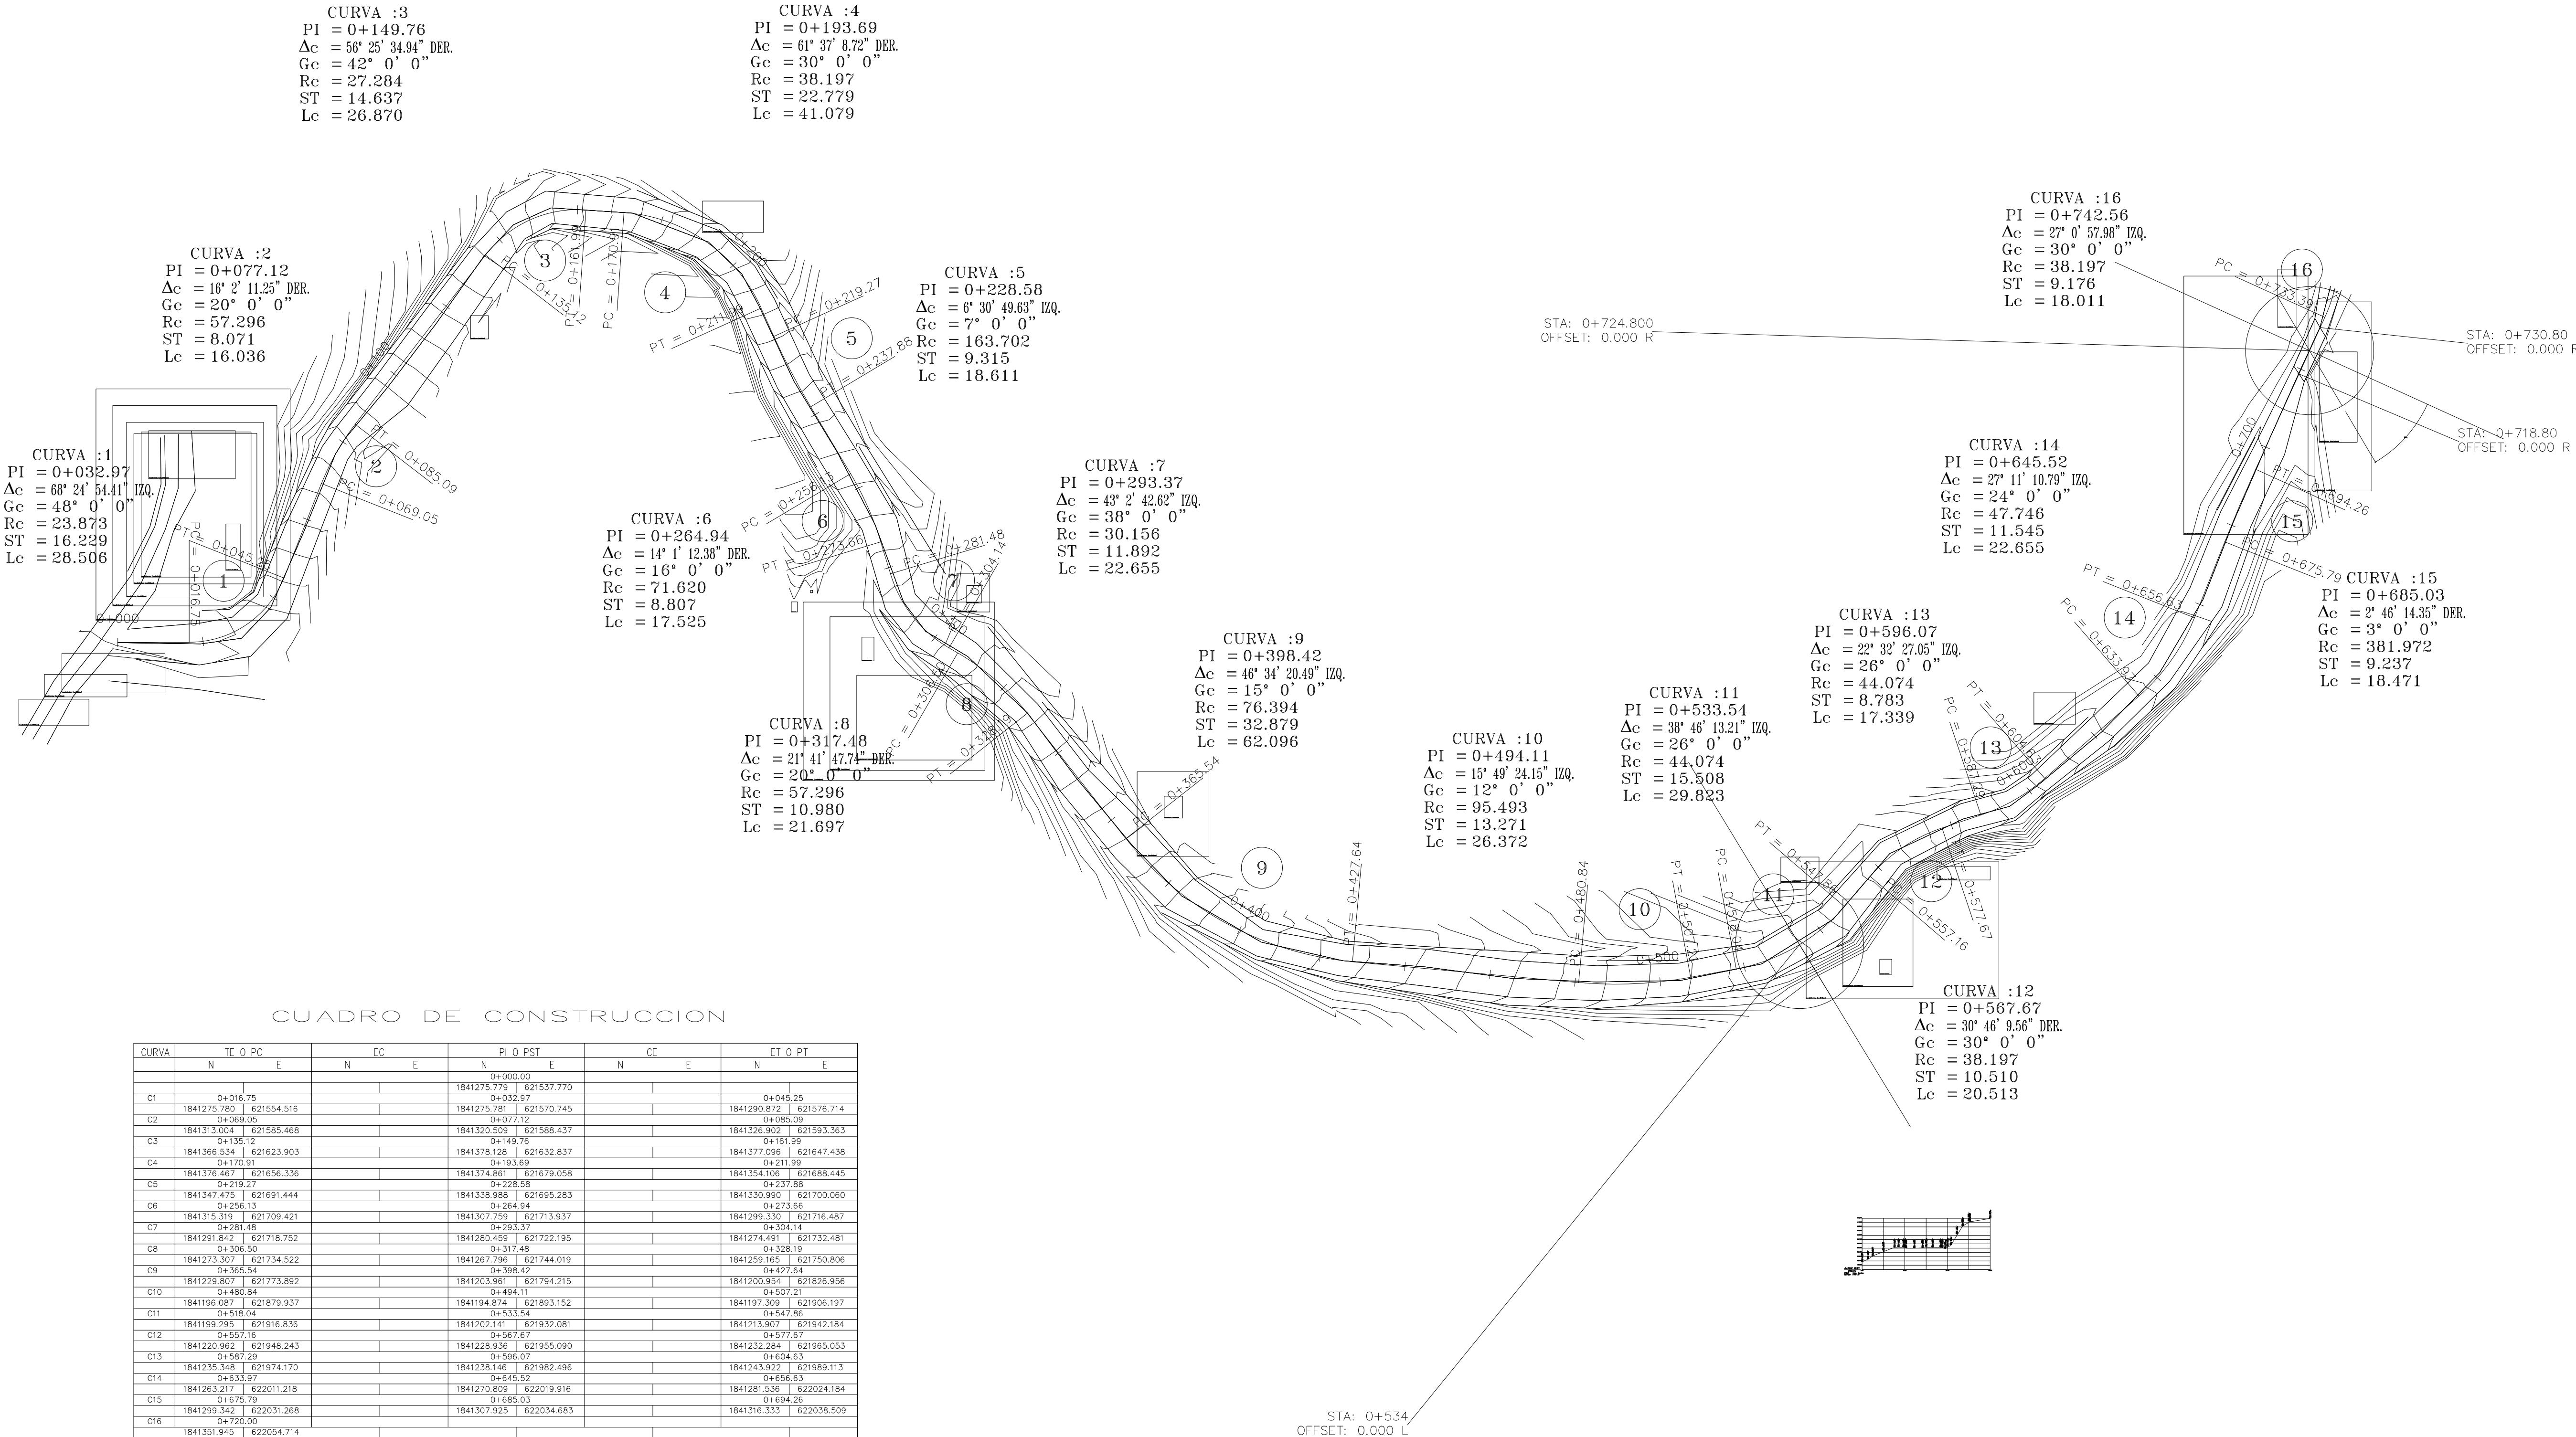

CUADRO DE CONSTRUCCION

CURVA	TE O PC	E	EC	E	N	PI O PST	E	CE	E	ET O PT	E
						0+000.00					
C1	0+016.75					1841275.778	621537.770			0+045.25	
	1841275.780	621554.516				1841275.781	621570.745			1841290.872	621576.714
C2	0+089.05					1841313.004	621585.468			0+085.09	
	1841313.004	621585.468				1841320.509	621588.437			1841326.902	621593.363
C3	0+135.12					1841366.534	621623.903			0+149.76	
	1841366.534	621623.903				1841378.128	621632.837			1841377.096	621647.438
C4	0+170.31					1841378.467	621656.336			0+219.89	
	1841378.467	621656.336				1841374.861	621679.058			1841354.106	621688.445
C5	0+219.89					1841347.475	621691.444			0+237.88	
	1841347.475	621691.444				1841338.988	621695.283			1841330.990	621700.060
C6	0+256.13					1841315.313	621713.937			0+273.66	
	1841315.313	621713.937				1841307.758	621716.487			1841299.330	621716.487
C7	0+281.48					1841291.842	621718.752			0+293.37	
	1841291.842	621718.752				1841280.459	621722.195			1841274.491	621732.481
C8	0+306.50					1841273.307	621734.522			0+326.19	
	1841273.307	621734.522				1841267.796	621744.019			1841259.165	621750.806
C9	0+365.54					1841229.807	621773.892			0+423.64	
	1841229.807	621773.892				1841203.961	621794.215			1841200.954	621826.956
C10	0+480.84					1841196.081	621879.937			0+507.21	
	1841196.081	621879.937				1841194.874	621893.152			1841197.309	621906.197
C11	0+518.04					1841199.295	621916.836			0+547.86	
	1841199.295	621916.836				1841202.141	621932.081			1841213.907	621942.184
C12	0+567.67					1841220.962	621948.243			0+571.67	
	1841220.962	621948.243				1841228.936	621955.090			1841232.284	621965.053
C13	0+588.29					1841235.348	621974.170			0+604.63	
	1841235.348	621974.170				1841261.217	622019.916			1841243.922	621989.113
C14	0+633.97					1841299.342	622031.268			0+645.52	
	1841299.342	622031.268				1841307.925	622034.683			1841316.333	622038.509
C15	0+675.79					1841351.945	622054.714			0+694.26	
	1841351.945	622054.714									
C16	0+720.00										