


FACHADA PRINCIPAL
ESC. 1:75

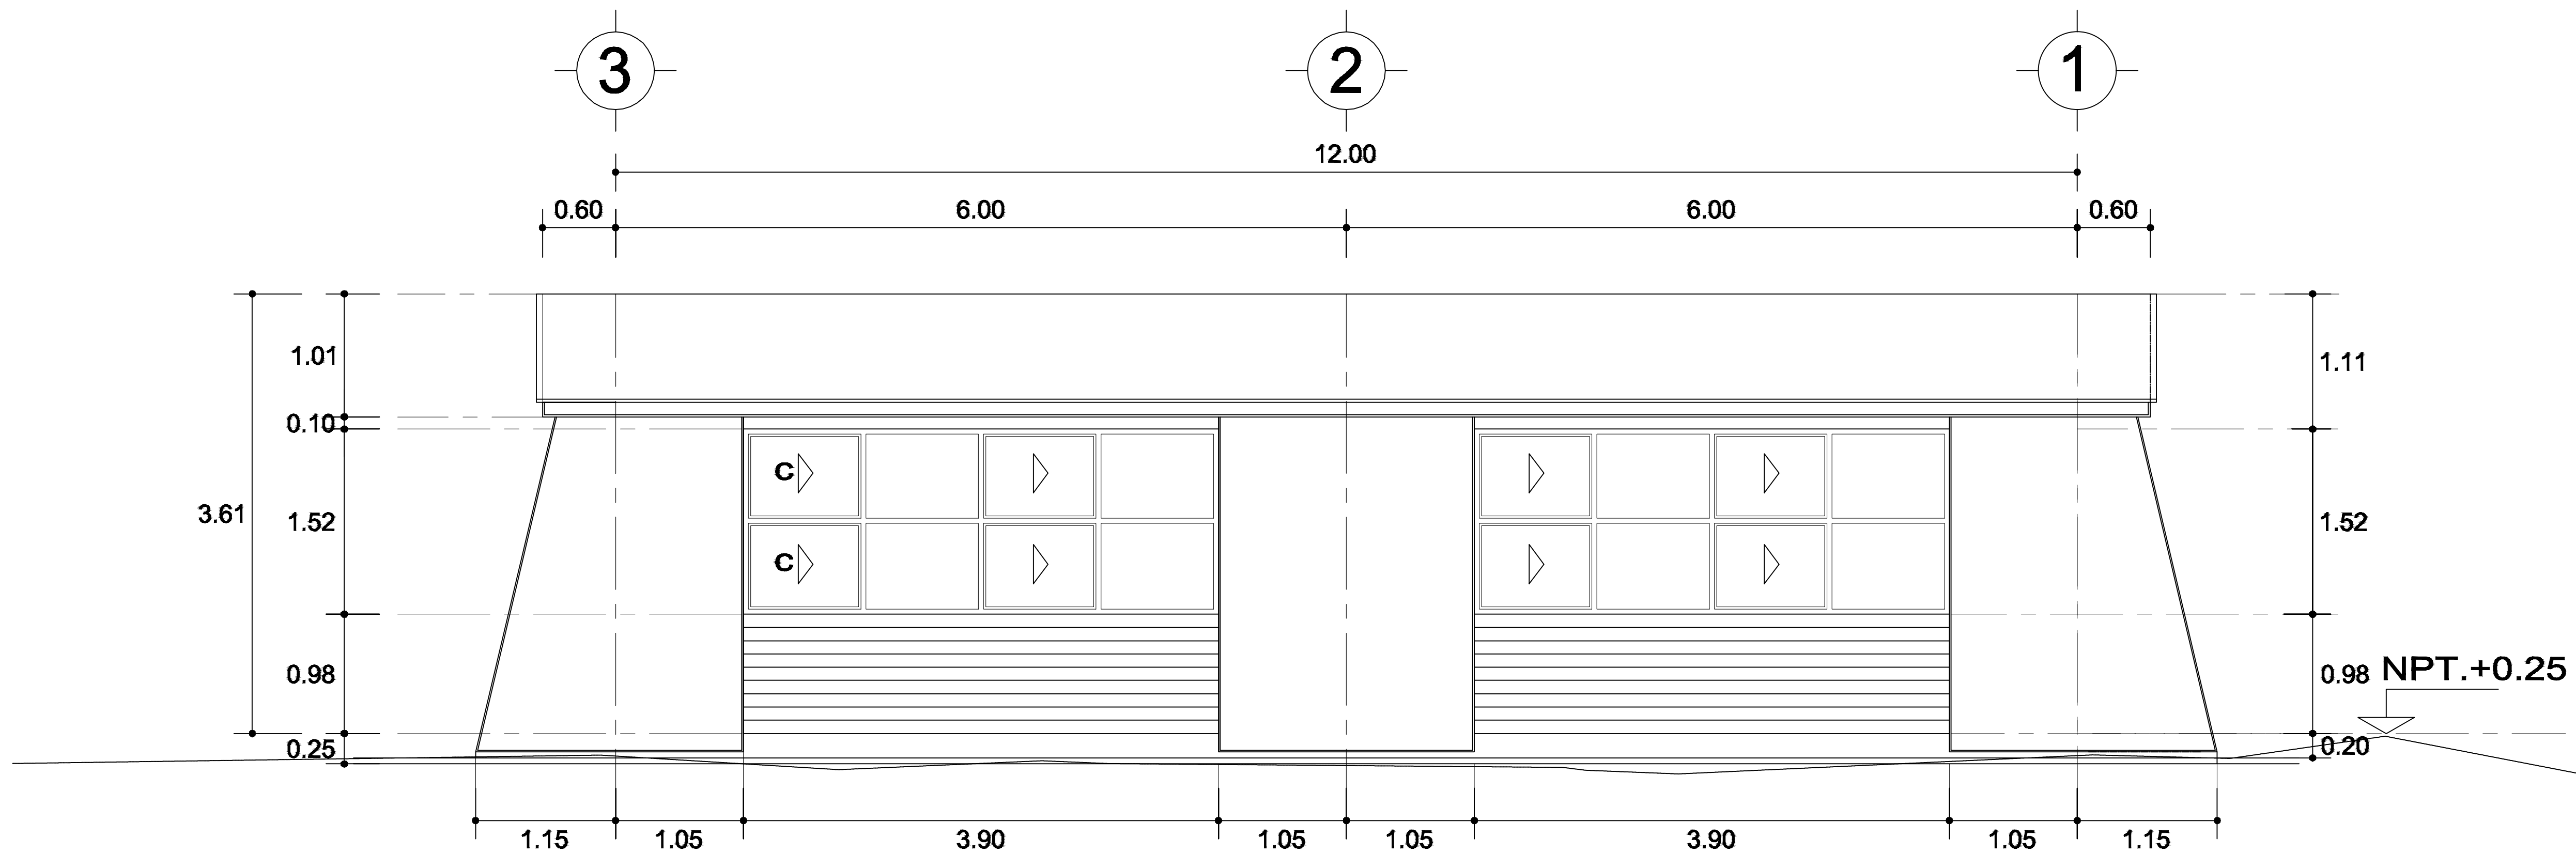

FACHADA POSTERIOR
ESC. 1:75

DIRECCIÓN DE ESTUDIOS Y PROYECTOS

