






FACHADA LATERAL  
ESC. 1:75

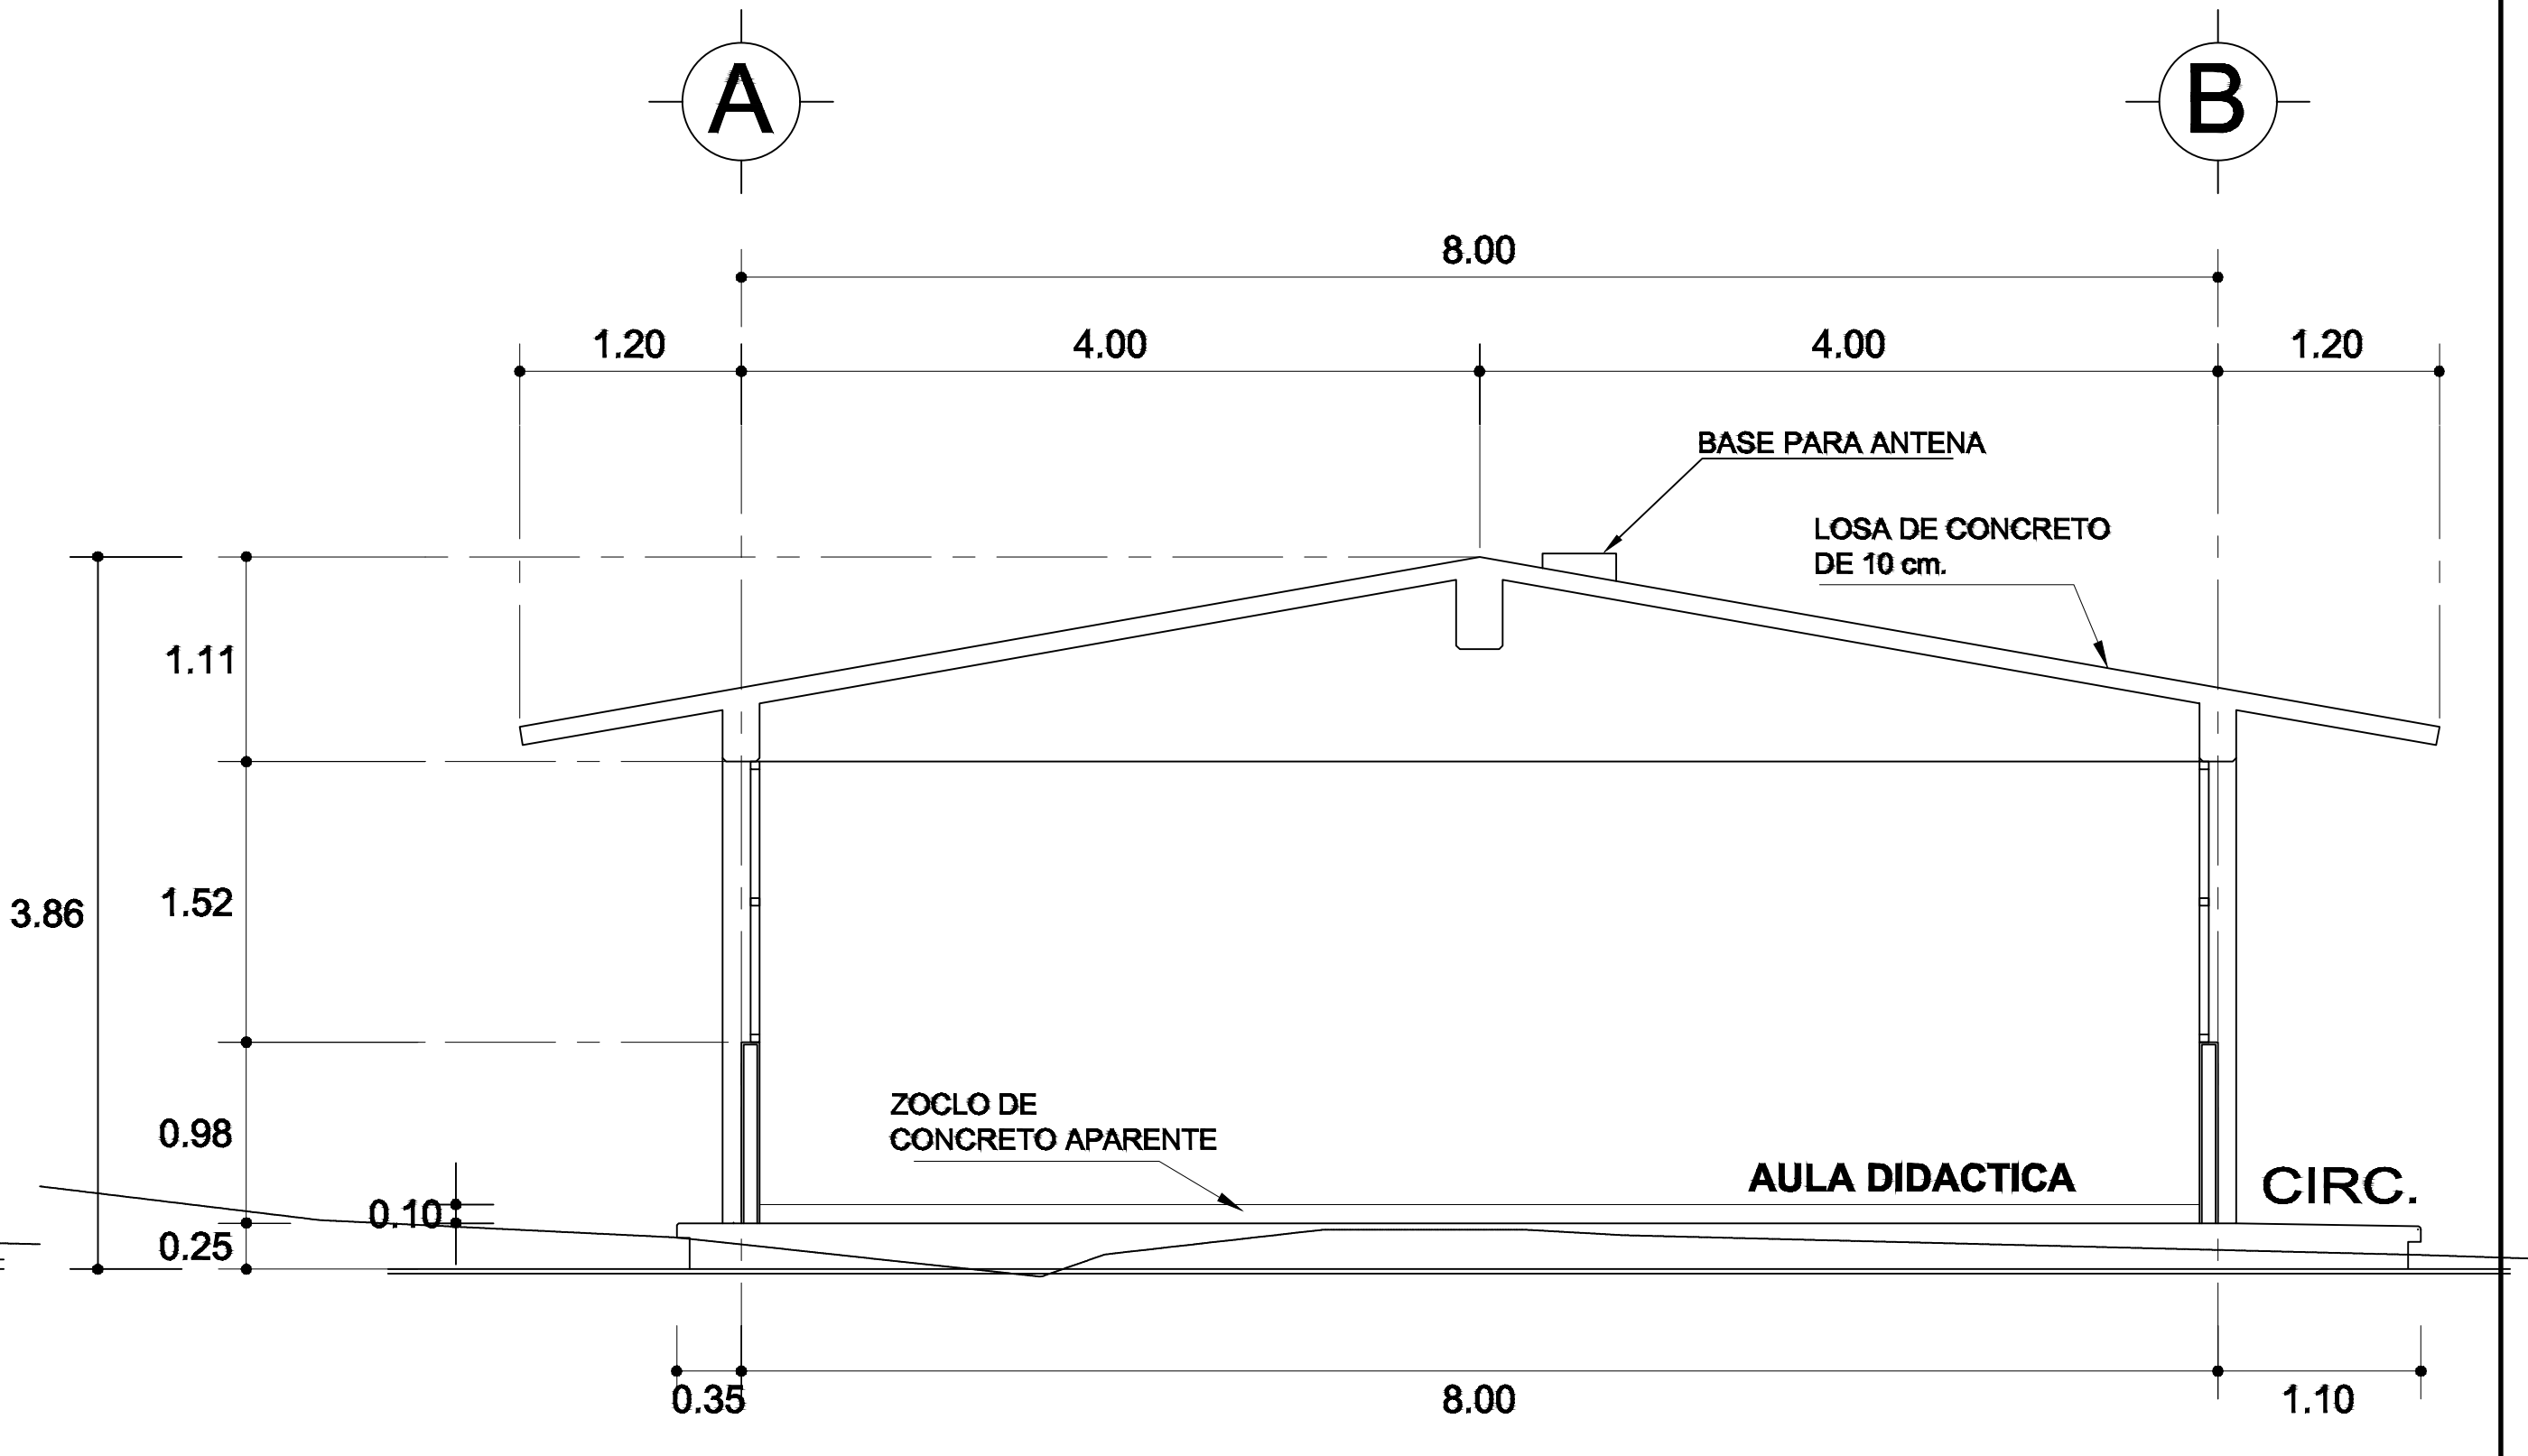

CORTE A-A'  
ESC. 1:75

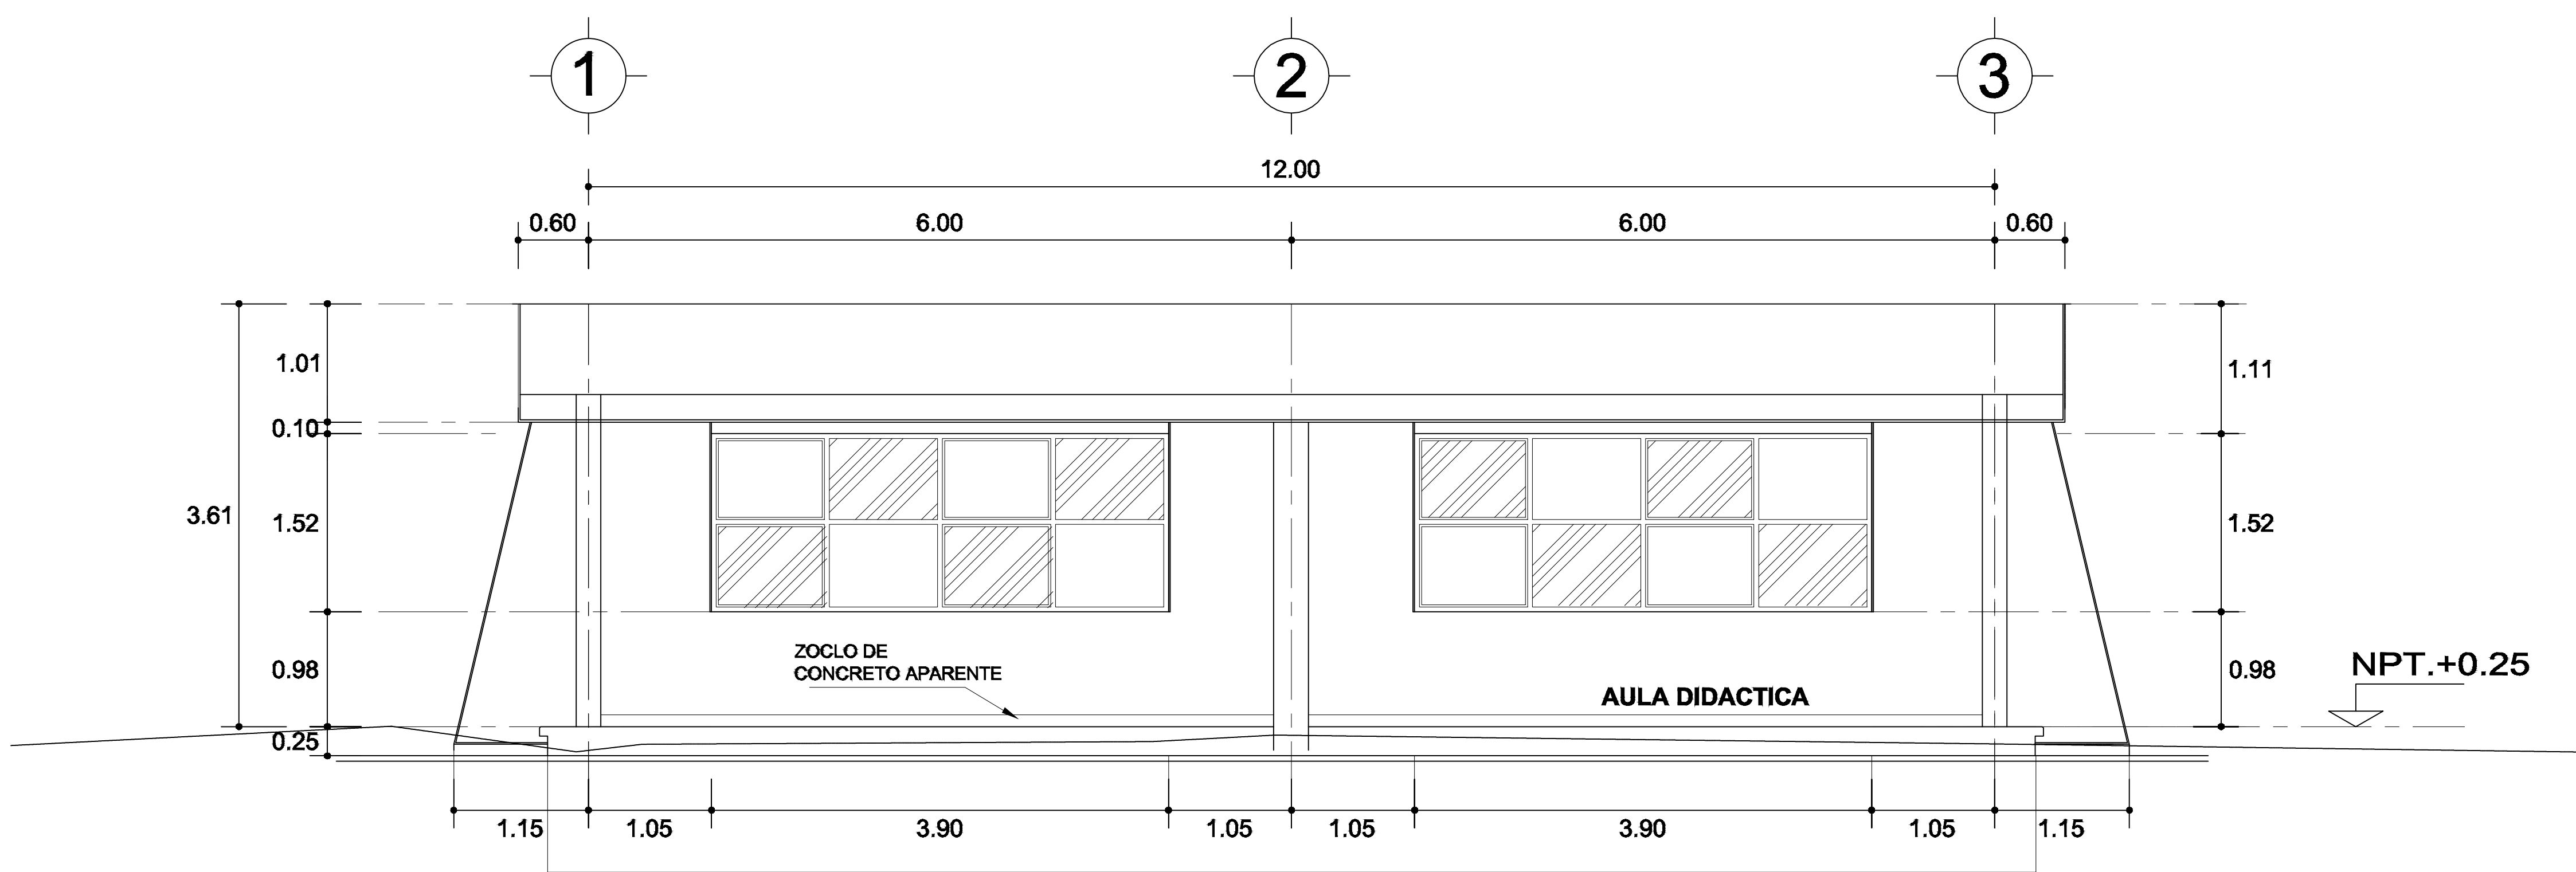

CORTE B-B'  
ESC. 1:75

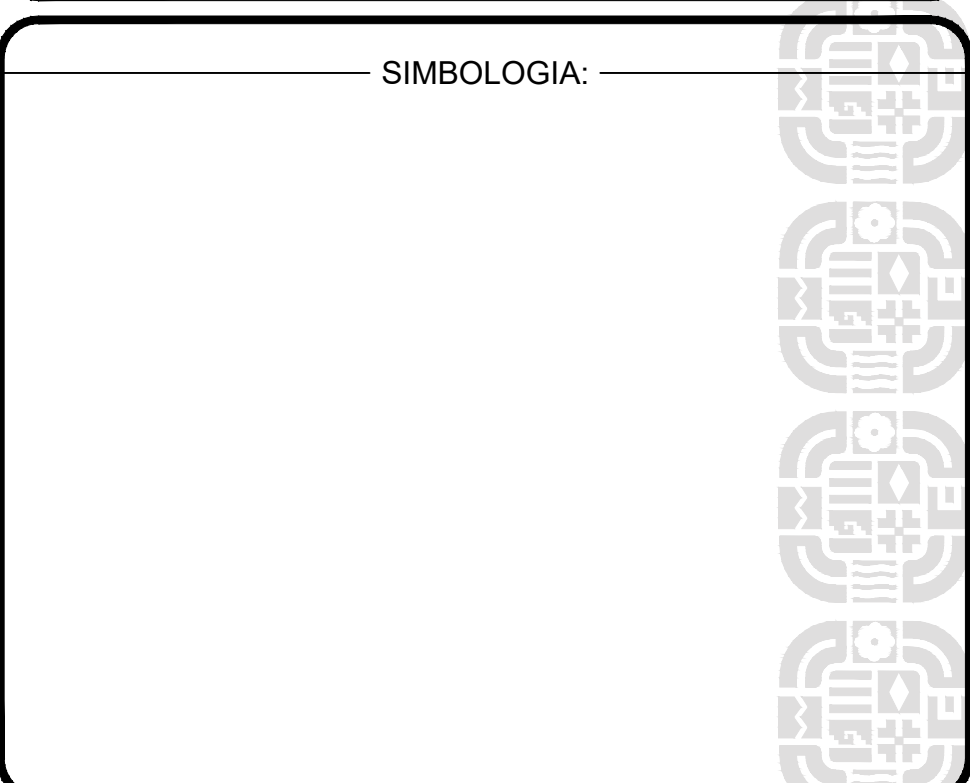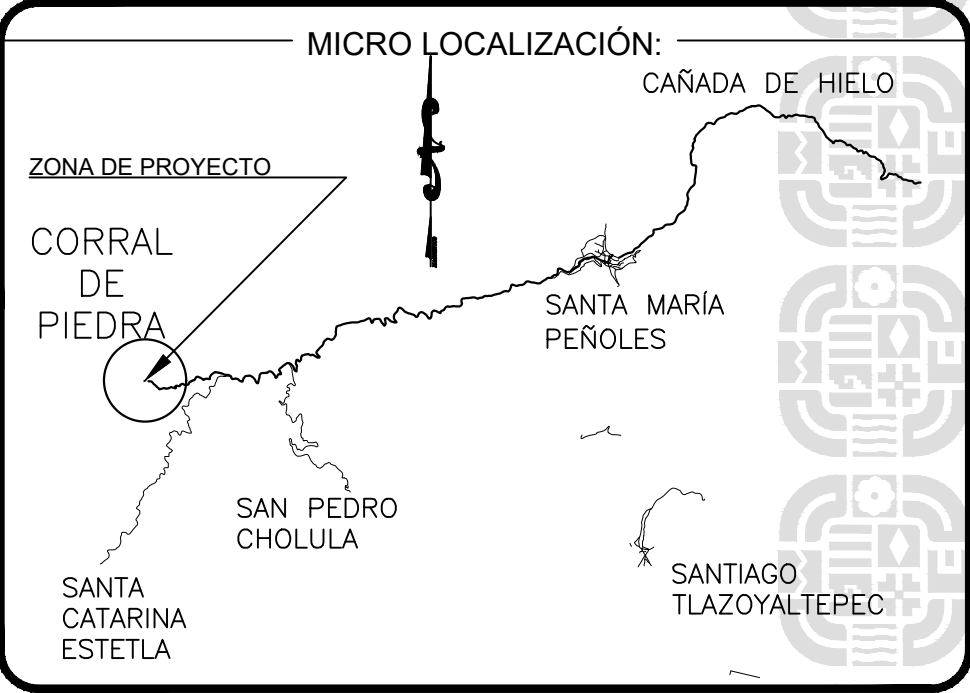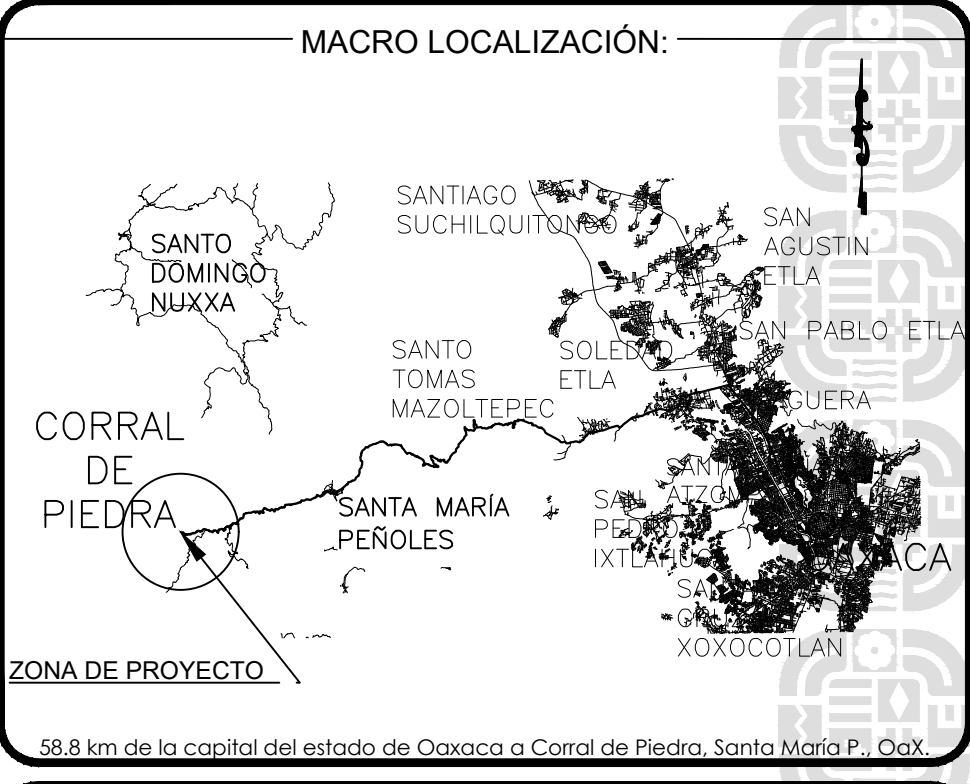

ING. SALOMÓN JARA CRUZ  
GOBERNADOR CONSTITUCIONAL DEL ESTADO DE OAXACA  
ARQ. CARLOS VICHIDO HERNANDEZ  
SECRETARIO DE INFRAESTRUCTURAS Y COMUNICACIONES  
ING. LUIS EDUARDO VELASCO LUNA  
SUB SECRETARIO DE OBRAS PUBLICAS

DIRECCIÓN DE ESTUDIOS Y PROYECTOS  
ARQ. EDITH LOURDES CHINCAYA GARCIA  
DIRECTORA DE ESTUDIOS Y PROYECTOS  
SELO DE APROBACIÓN  
DIRECCIÓN DE ESTUDIOS Y PROYECTOS  
ARQ. LUIS ALBERTO GONZALEZ CRUZ  
JEFE DEL DEPARTAMENTO DE ESTUDIOS

NOMBRE DE LA OBRA:  
CONSTRUCCIÓN DE BIBLIOTECA PÚBLICA EN LA LOCALIDAD DE CORRAL DE PIEDRA, MUNICIPIO DE SANTA MARIA PEÑOLES  
UBICACIÓN:  
MUNICIPIO: SANTA MARIA PEÑOLES. DISTRITO:ETLA.  
LOCALIDAD: CORRAL DE PIEDRA. REGION: VALLES CENTRALES.

DATOS DE TECNICO RESPONSABLE:  
INSERTE DATO DIRECTOR RESPONSABLE DE OBRA A-0000  
INSERTE DATO PROYECTISTA CED PROF: 0000000

TIPO DE PLANO:  
FACHADA Y CORTES.

FECHA:  
2025  
ESCALA:  
EL QUE SE INDICA  
ACOTACIÓN:  
METROS  
CLAVE DE PLANO:  
AA-ARQ-03  
No. PLANO:  
03 de 03