

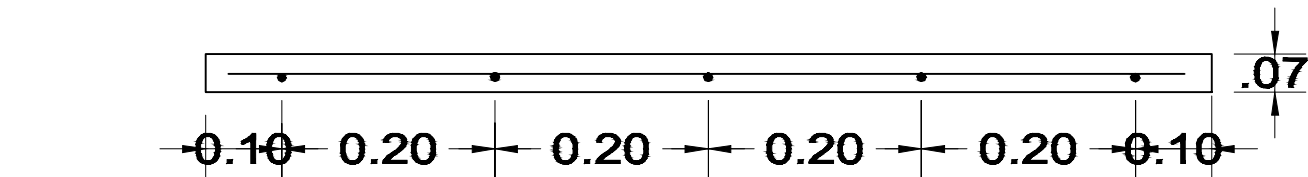


PLANTA esc. 1:20



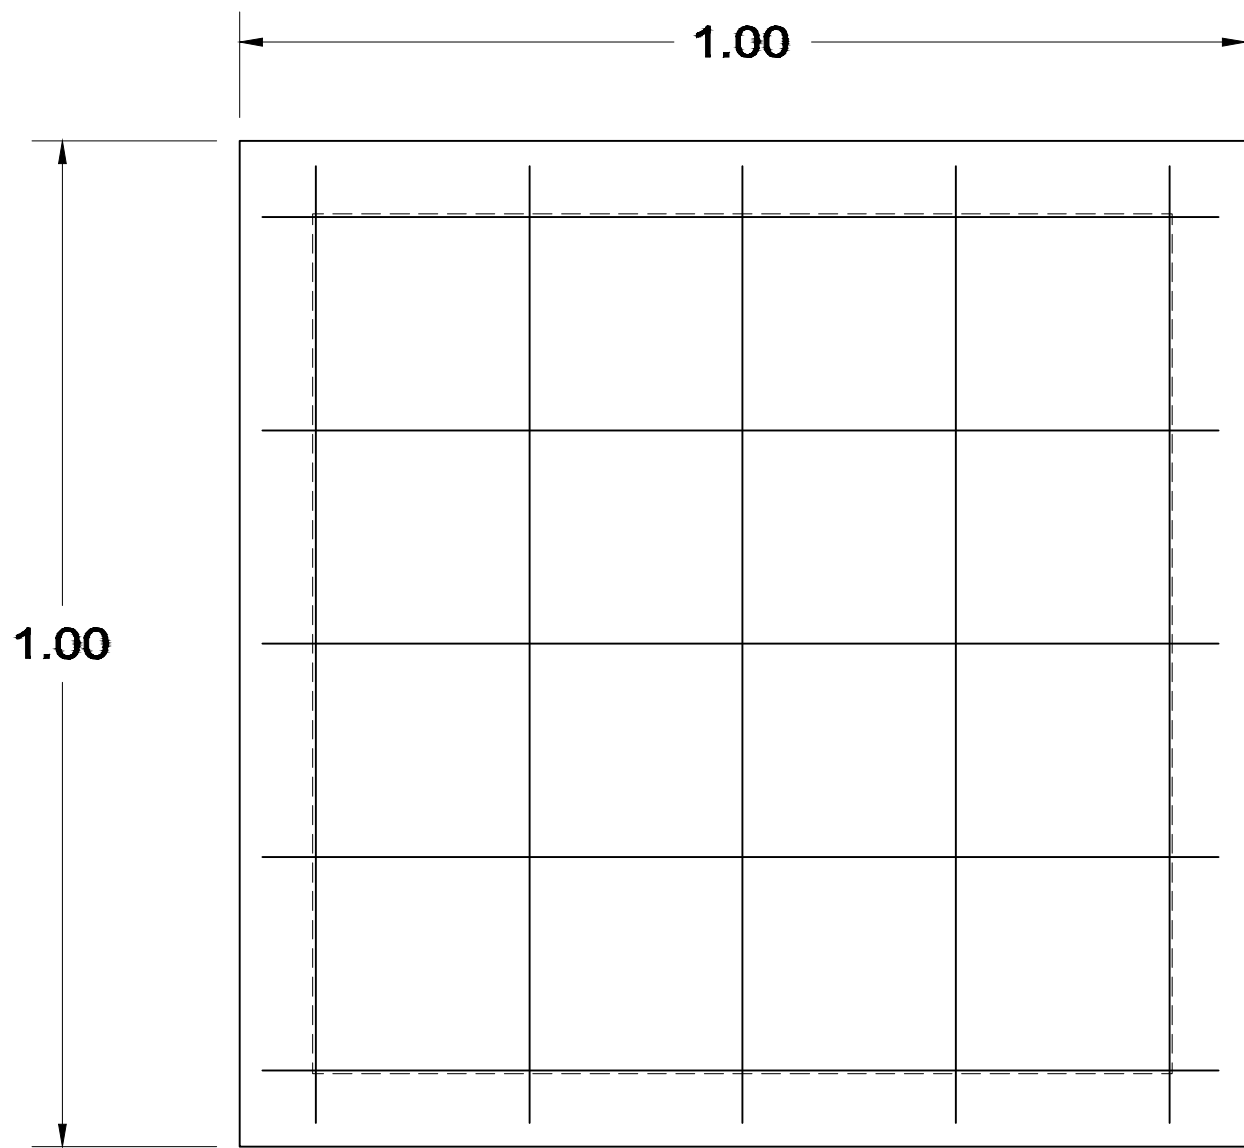


ARMADO DE TAPA ESC. 1:10

VARILLAS DE 3/8" @ 20 CMS.

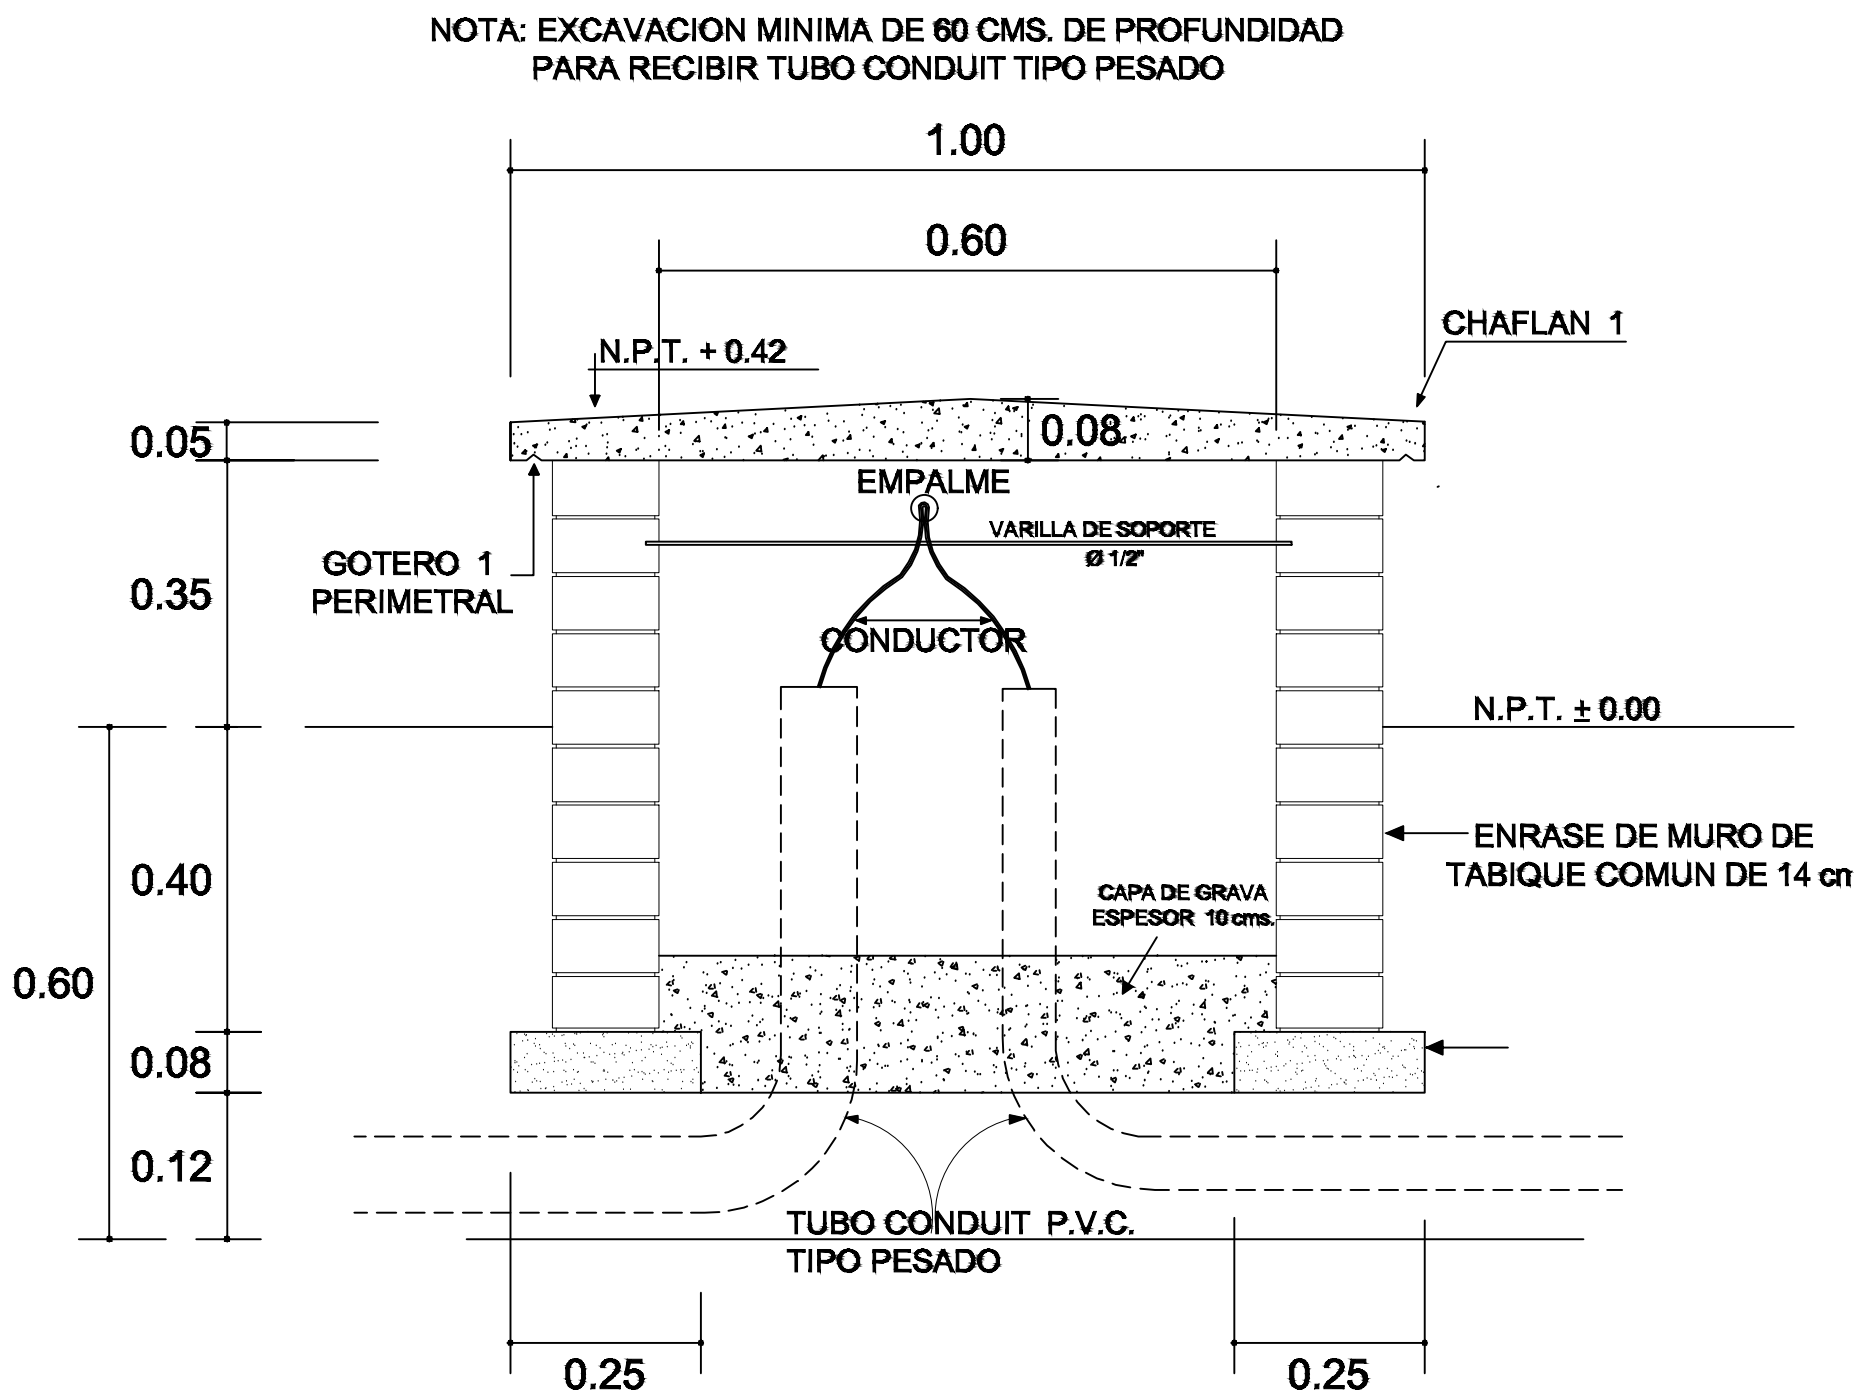

REGISTRO TIPO BANCA CORTE A - A' esc. 1:20

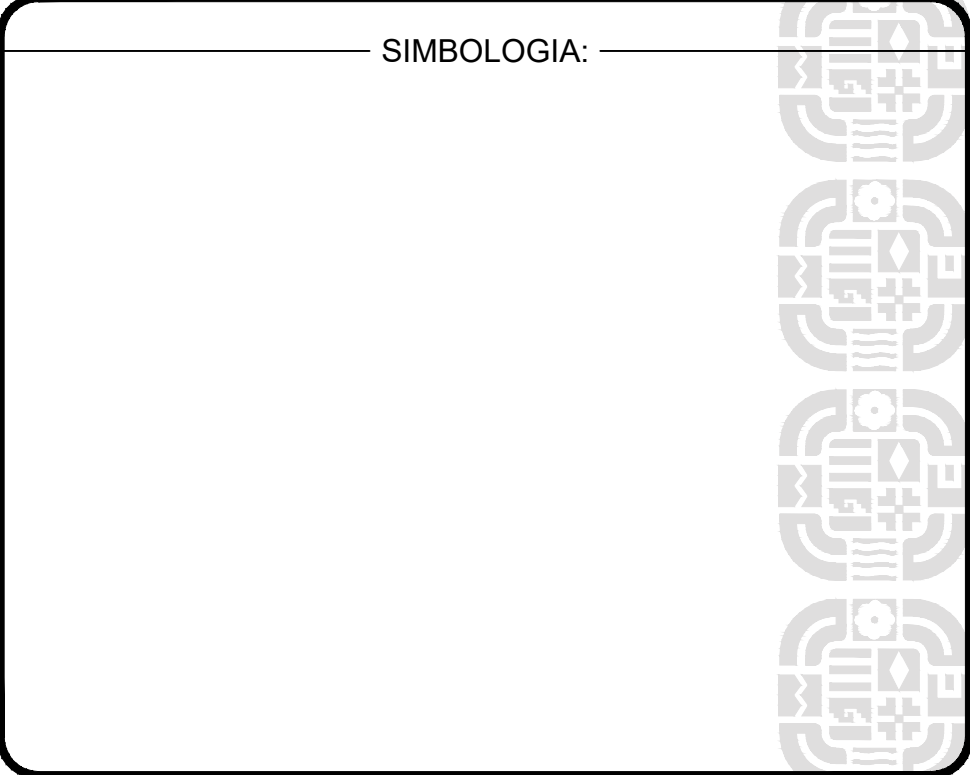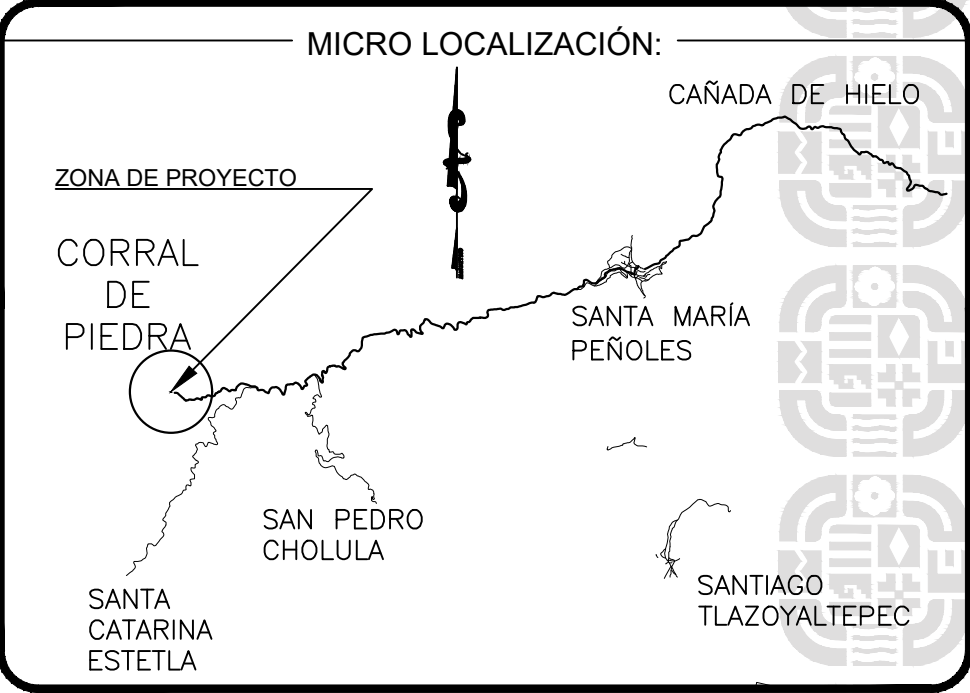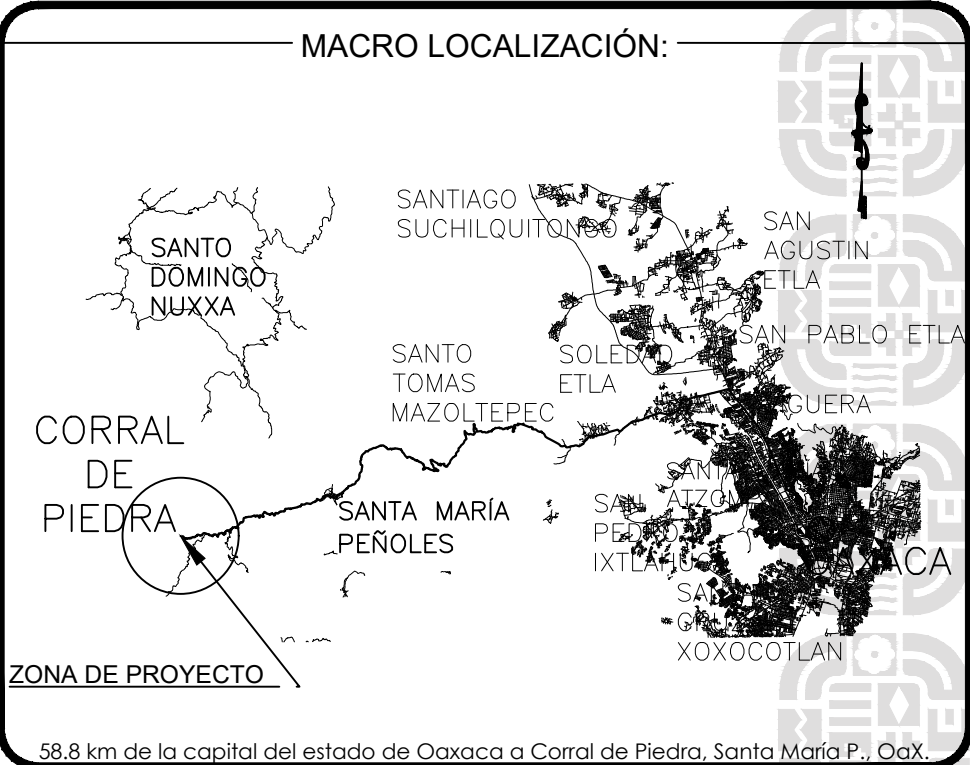

**INFRAESTRUCTURAS**  
SECRETARÍA DE INFRAESTRUCTURAS Y COMUNICACIONES

**ING. SALOMÓN JARA CRUZ**  
GOBERNADOR CONSTITUCIONAL DEL ESTADO DE OAXACA

**ARQ. CARLOS VICHIDO HERNANDEZ**  
SECRETARIO DE INFRAESTRUCTURAS Y COMUNICACIONES

**ING. LUIS EDUARDO VELASCO LUNA**  
SUB SECRETARIO DE OBRAS PUBLICAS

**DIRECCIÓN DE ESTUDIOS Y PROYECTOS**

**ARG. EDITH LOURDES CHINCOYA GARCIA**  
DIRECTORA DE ESTUDIOS Y PROYECTOS

**ARG. LUIS ALBERTO GONZALEZ CRUZ**  
JEFE DEL DEPARTAMENTO DE ESTUDIOS

**NOMBRE DE LA OBRA:**

CONSTRUCCIÓN DE BIBLIOTECA PÚBLICA EN LA LOCALIDAD DE CORRAL DE PIEDRA, MUNICIPIO DE SANTA MARIA PEÑOLES

**UBICACION:**

MUNICIPIO: SANTA MARIA PEÑOLES. LOCALIDAD: CORRAL DE PIEDRA. DISTRITO:ETLA. REGION: VALLES CENTRALES.

**DATOS DE TECNICO RESPONSABLE:**

INSERTE DATO DIRECTOR RESPONSABLE DE OBRA A-0000

INSERTE DATO PROYECTISTA CED. PROF. 12142021

**TIPO DE PLANO:**

REGISTROS ELECTRICOS.

FECHA: 2025  
ESCALA:  
EL QUE SE INDICA ACOTACIÓN: METROS

CLAVE DE PLANO: INT-ELEC-04  
No. PLANO: 04 de 04