

INFRAESTRUCTURAS

SECRETARÍA DE INFRAESTRUCTURAS Y COMUNICACIONES

ING. SALOMÓN JARA CRUZ

C. CARLOS VICHIDO HERNANDEZ

C. LUIS EDUARDO VELASCO LUNA

SUB SECRETARIO DE OBRAS PUBLICAS

DIRECCIÓN DE ESTUDIOS Y PROYECTOS

C. EDITH LOURDES CHINCOYA GARCIA
DIRECTOR DE ESTUDIOS Y PROYECTOR

C. LUIS ALBERTO CONTRERAS OLIVERA

SELO DE APROBACIÓN
DIRECCIÓN DE ESTUDIOS Y PROYECTOS

NOMBRE DE LA OBRA: _____

CONSTRUCCION DE MURO DE CONTENCION EN LA ESCUELA PRIMARIA
"JUAN DONALDO COLOSIO MURRIETA" CLAVE: 20DPB24050 EN LA

LOCALIDAD EL PROGRESO (SAN JUAN ELOTEPEC), MUNICIPIO VILLA SOLA
DE VEGA

UBICACION: _____

NICIPIO: VILLA SOLA DE VEGA **DISTRITO:** VILLA SOLA DE VEGA

100%

DATOS DE TECNICO RESPONSABLE:

DIRECTOR RESPONSABLE DE OBRA	PROYECTISTA
------------------------------	-------------


TIPO DE BLANCO

PERFIL-SECCIONES MURO

FECHA:	CLAVE DE PLANO:
2025	10-PROY-01

ESCALA: 1:50

ACOTACION:
METROS

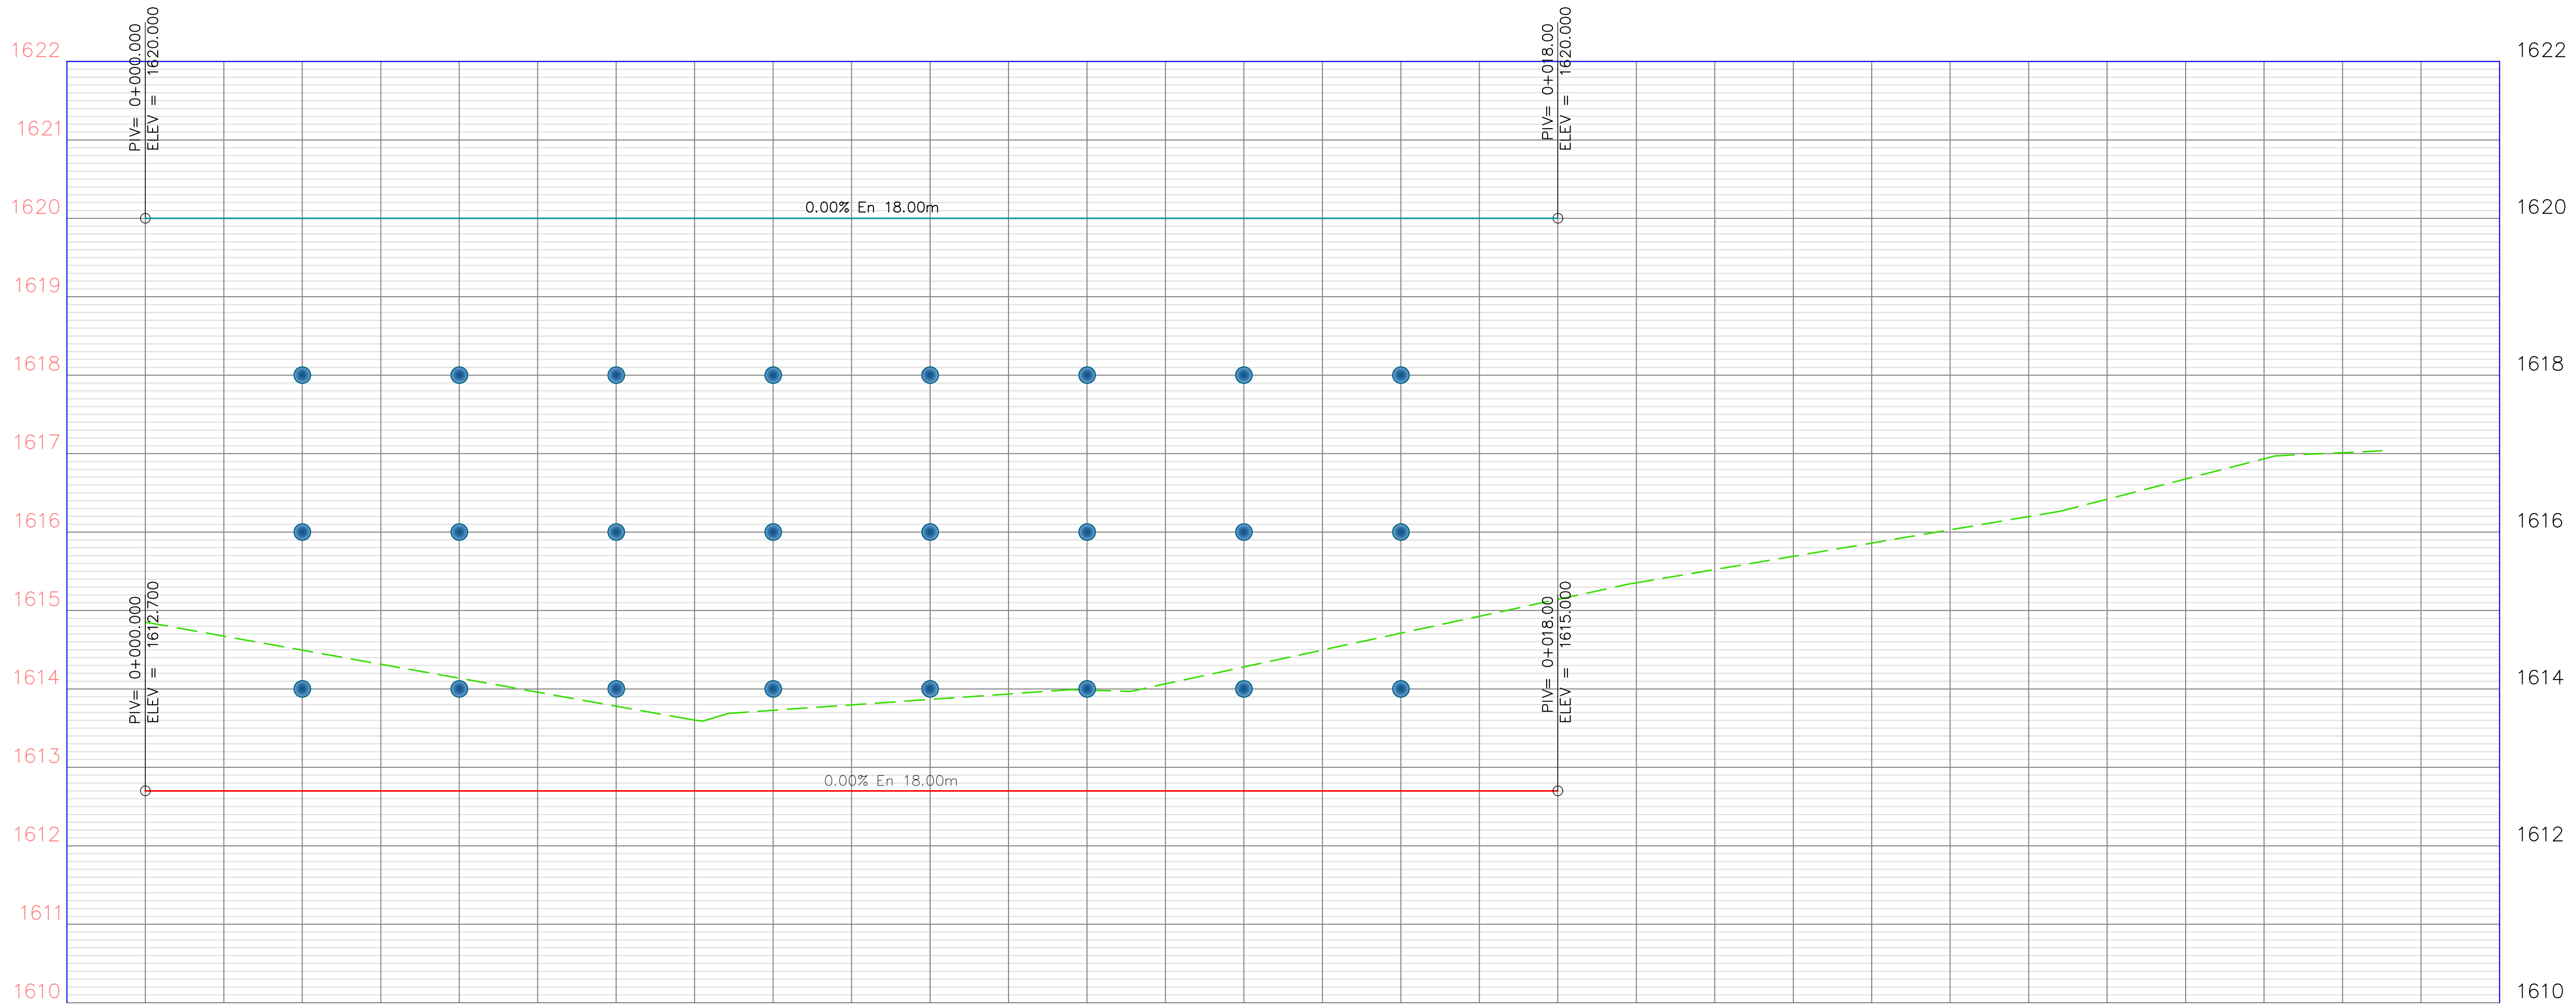

ESPESOR TERRAPLEN							
ESPESOR CORTE	2.15		1.26		1.17		1.80
ELEVACION SUBRASANTE	1612.70		1612.70		1612.70		1612.70
ELEV.TERRENO NATURAL	1614.85		1613.96		1613.87		1614.50
CADENAMIENTO	0+001	0+000	0+005		0+010		0+015
							0+020
							0+025
							0+030

DIRECCIÓN DE ESTUDIOS Y PROYECTOS

No. PLANO: SE-02