

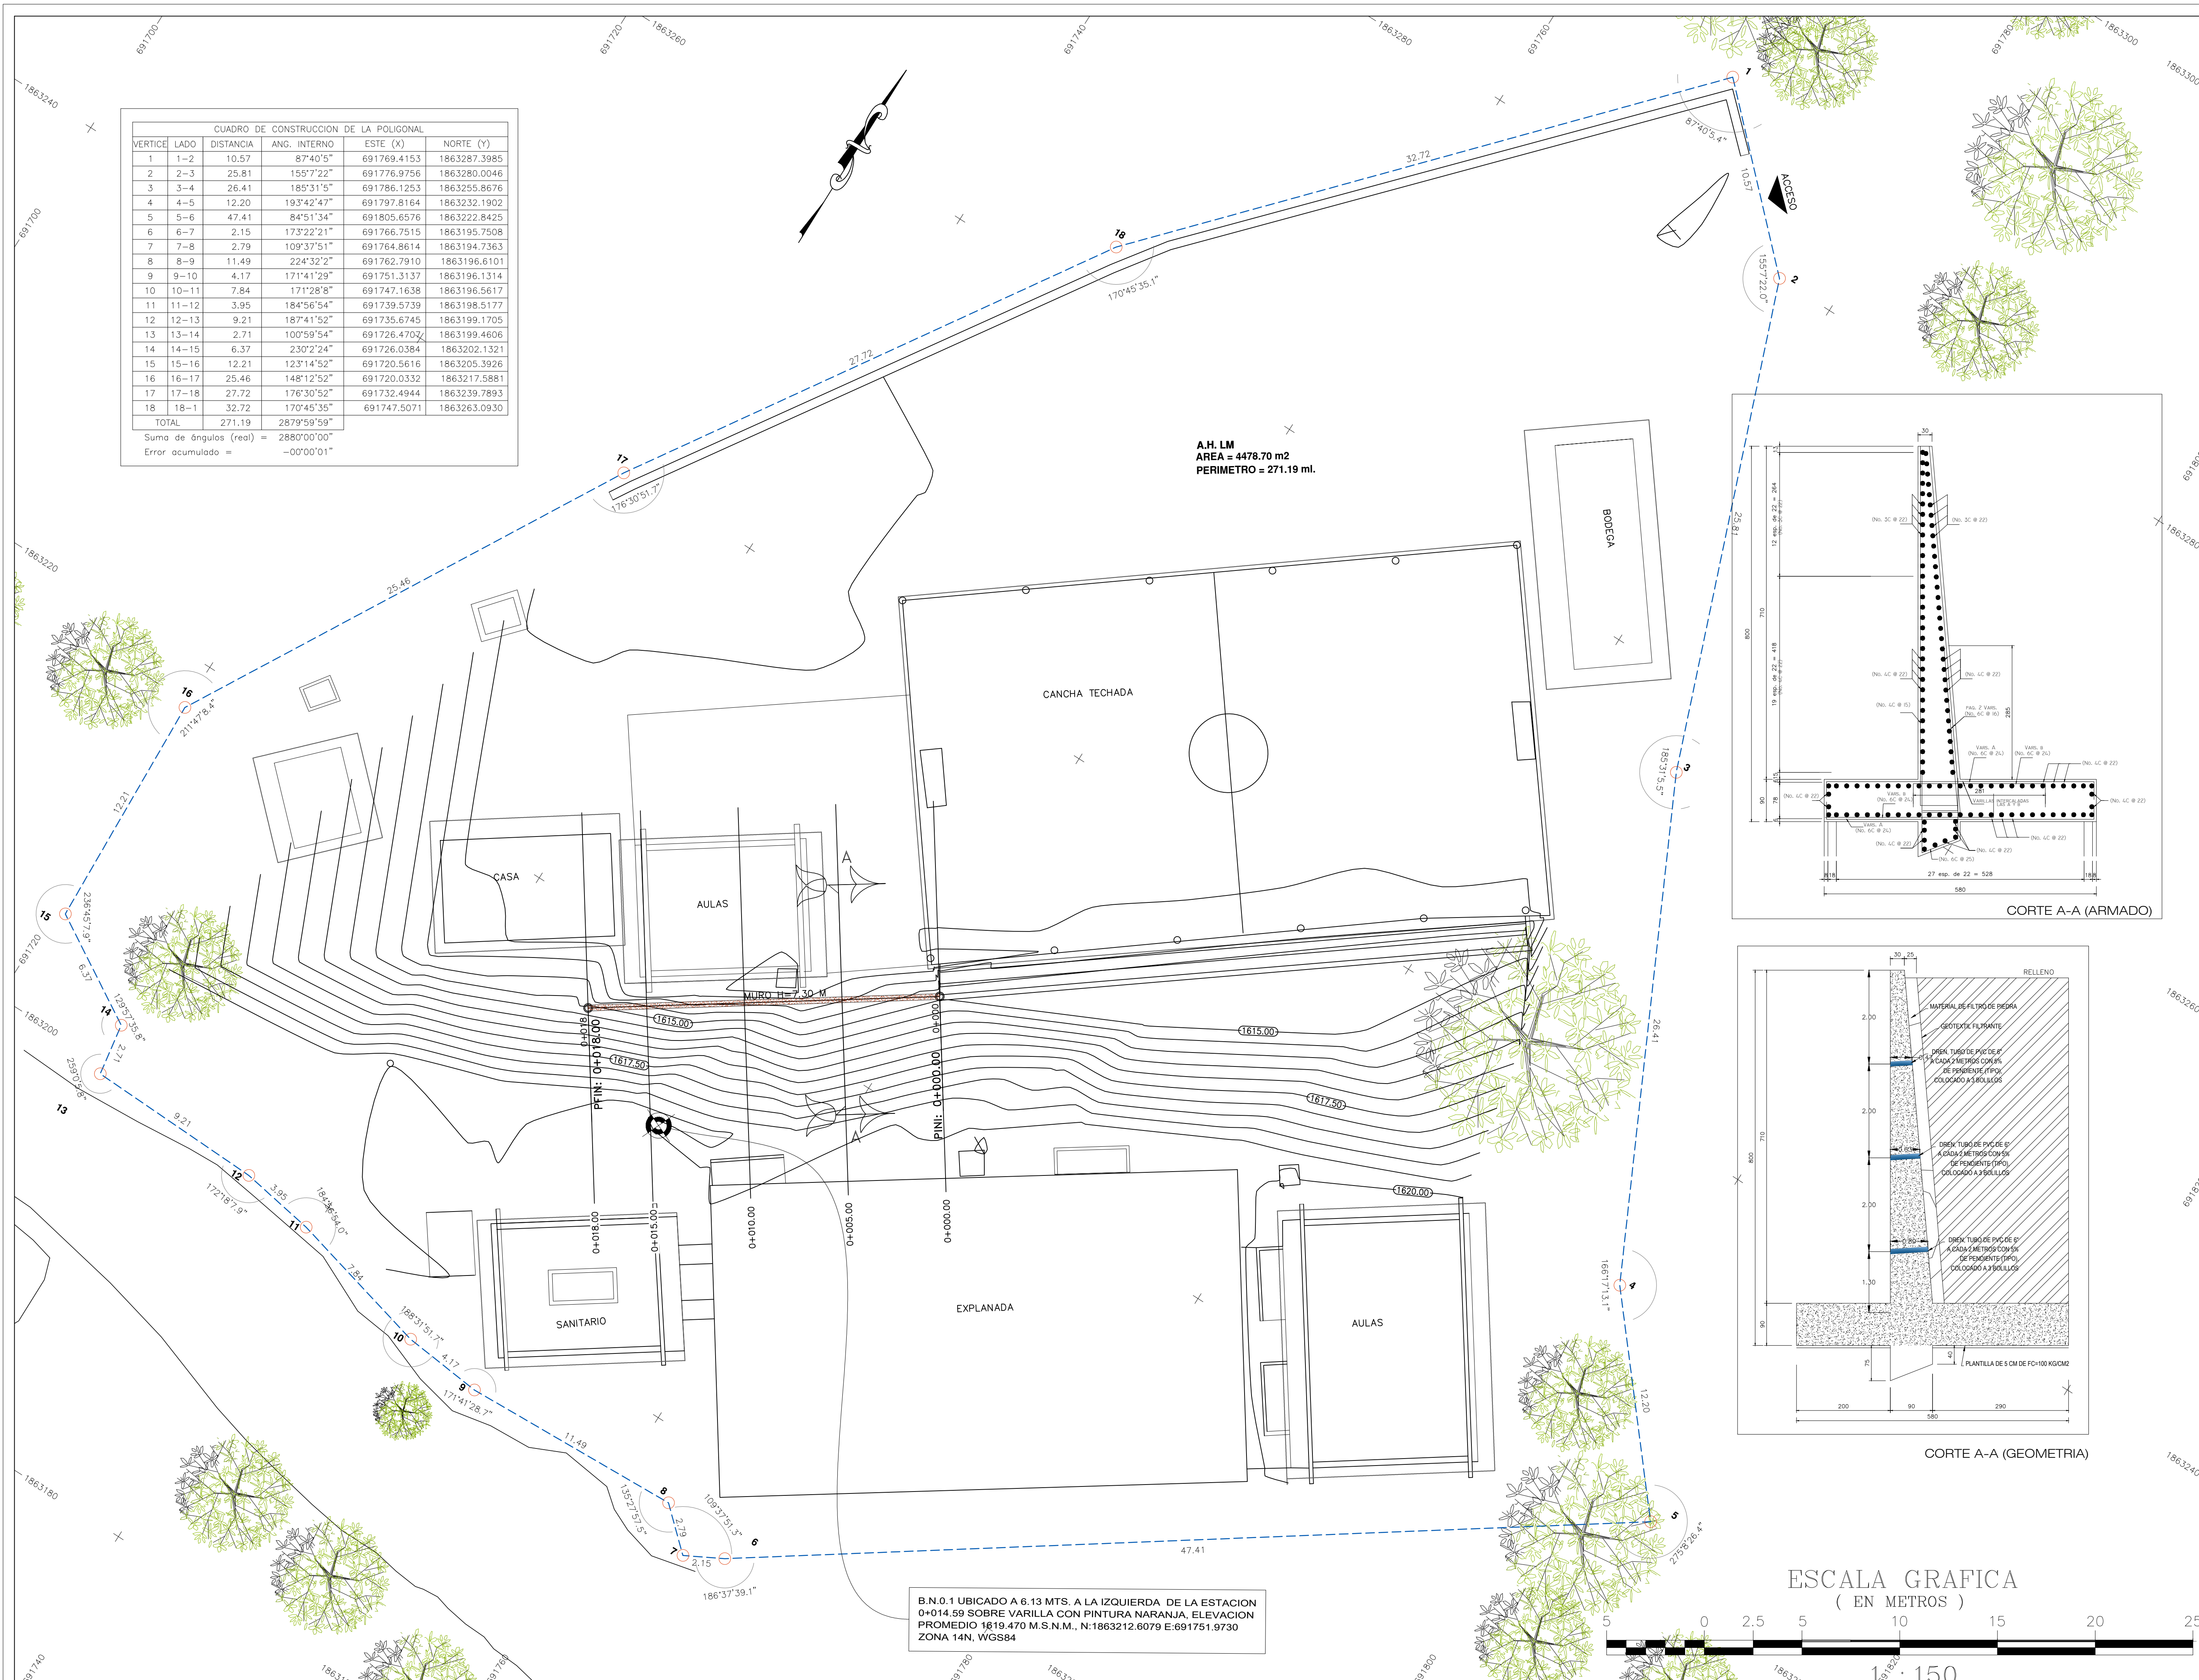


CUADRO DE CONSTRUCCION DE LA POLIGONAL					
VERTICE	LADO	DISTANCIA	ANG. INTERNO	ESTE (X)	NORTE (Y)
1	1-2	10.57	87°40'5"	691769.4153	1863287.3985
2	2-3	25.81	155°7'22"	691776.9756	1863280.0046
3	3-4	26.41	185°31'5"	691786.1253	1863255.8676
4	4-5	12.20	193°42'47"	691797.8164	1863232.1902
5	5-6	47.41	84°51'34"	691805.6576	1863222.8425
6	6-7	2.15	173°22'21"	691766.7515	1863195.7508
7	7-8	2.79	109°37'51"	691764.8614	1863194.7363
8	8-9	11.49	224°32'2"	691762.7910	1863196.6101
9	9-10	4.17	171°41'29"	691751.3137	1863196.1314
10	10-11	7.84	171°28'8"	691747.1638	1863196.5617
11	11-12	3.95	184°56'54"	691739.5739	1863198.5177
12	12-13	9.21	187°41'52"	691735.6745	1863199.1705
13	13-14	2.71	100°59'54"	691726.4702	1863199.4606
14	14-15	6.37	230°2'24"	691726.0384	1863202.1321
15	15-16	12.21	123°14'52"	691720.5616	1863205.3926
16	16-17	25.46	148°12'52"	691720.0332	1863217.5881
17	17-18	27.72	176°30'52"	691732.4944	1863239.7893
18	18-1	32.72	170°45'35"	691747.5071	1863263.0930
TOTAL		271.19	287°59'59"		
Suma de ángulos (real) = 2880°00'00"					
Error acumulado = -00°00'01"					



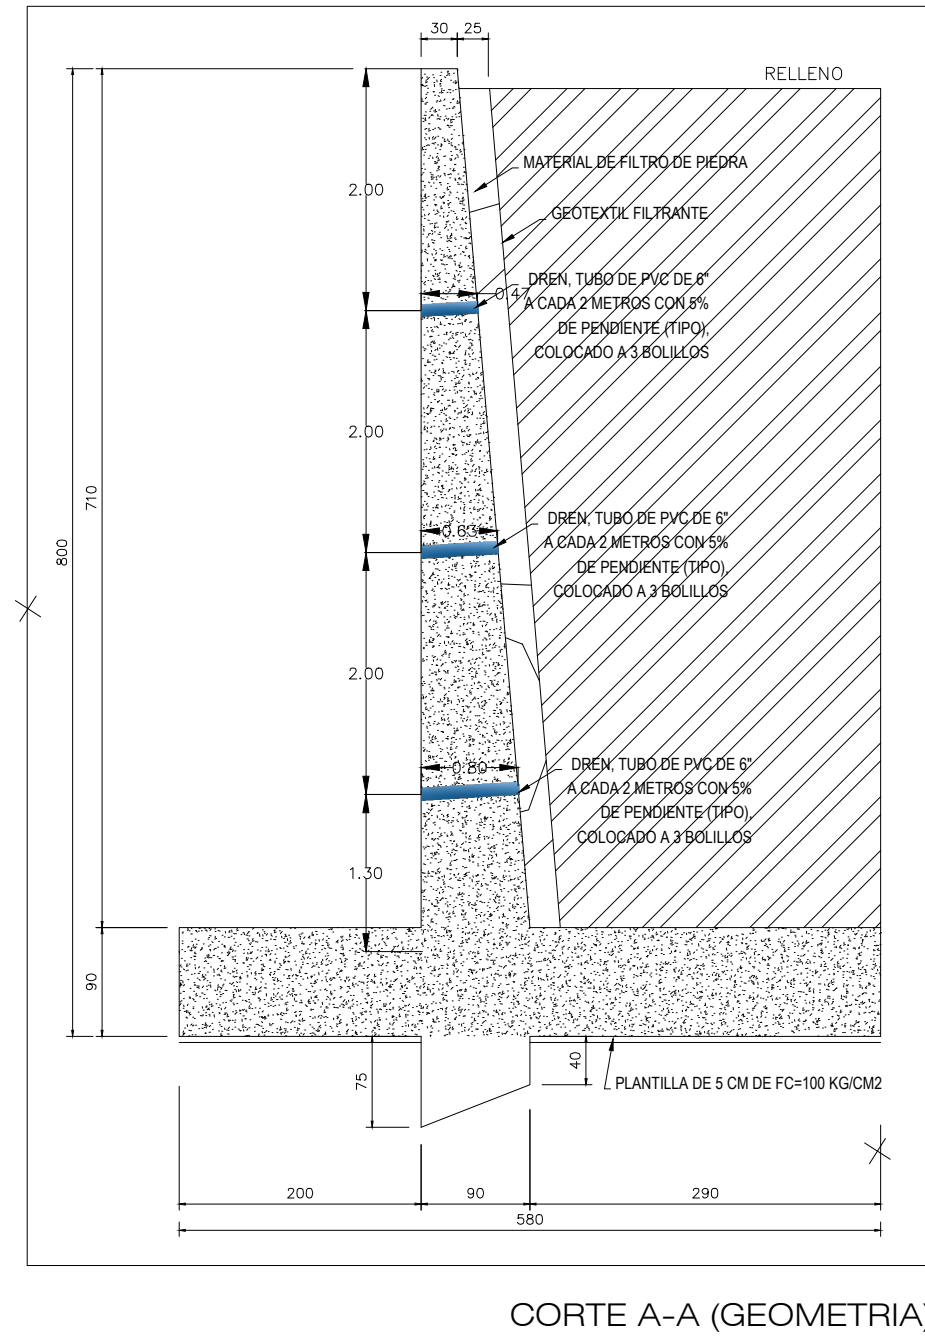


A.H. LM
AREA = 4478.70 m2
PERIMETRO = 271.19 ml.

B.N.O.1 UBICADO A 6.13 MTS. A LA IZQUIERDA DE LA ESTACION
0+014.59 SOBRE VARILLA CON PINTURA NARANJA. ELEVACION
PROMEDIO 1819.470 M.S.N.M., N:1863212.6079 E:691751.9730
ZONA 14N, WGS84

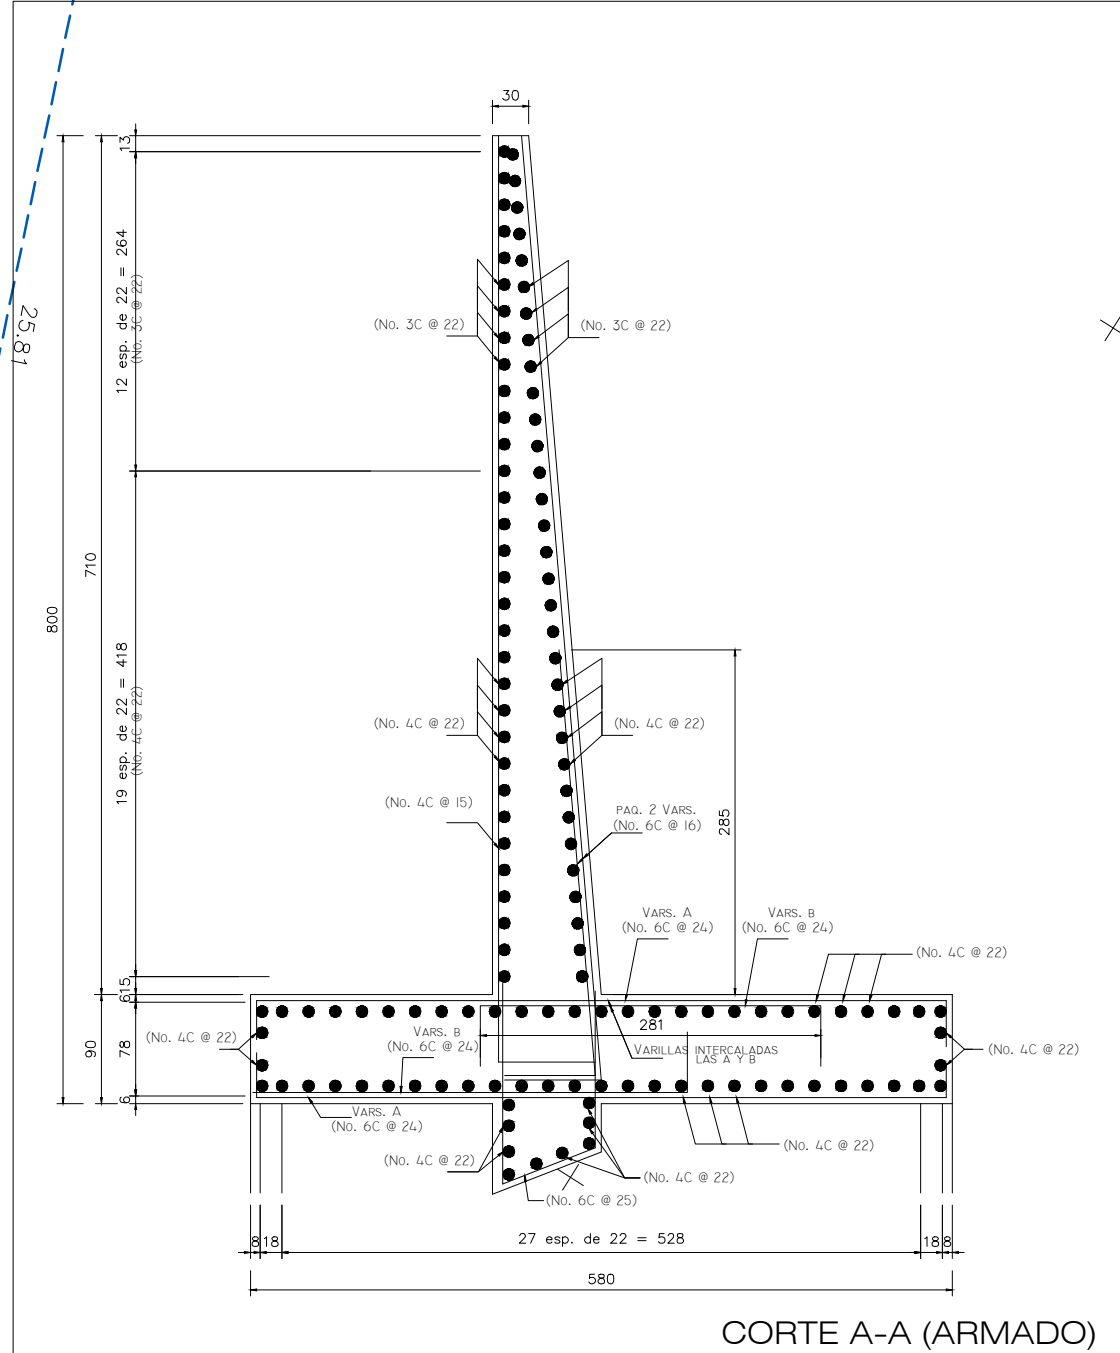

ESCALA GRAFICA
(EN METROS)

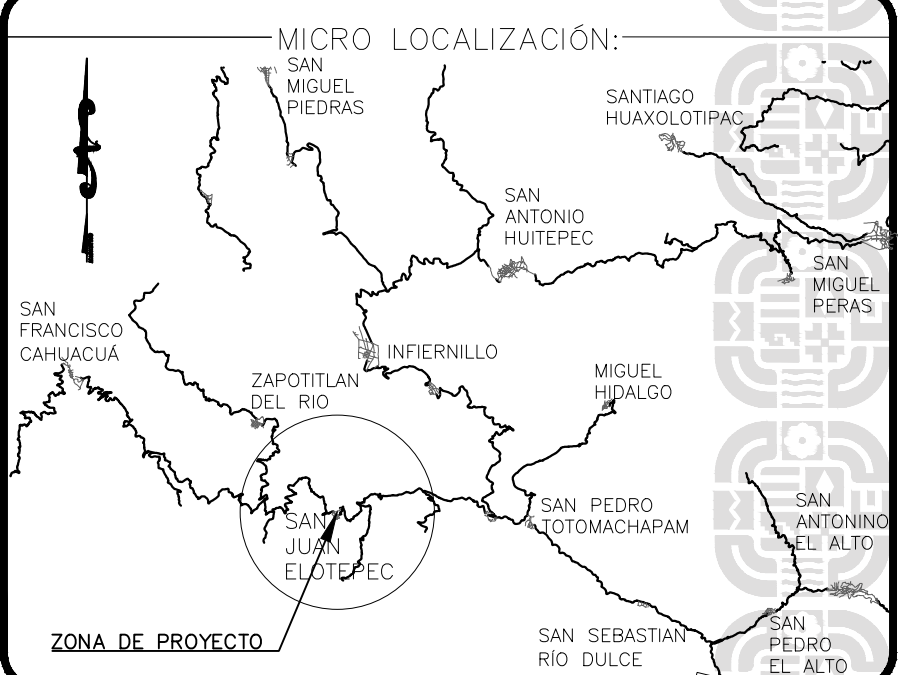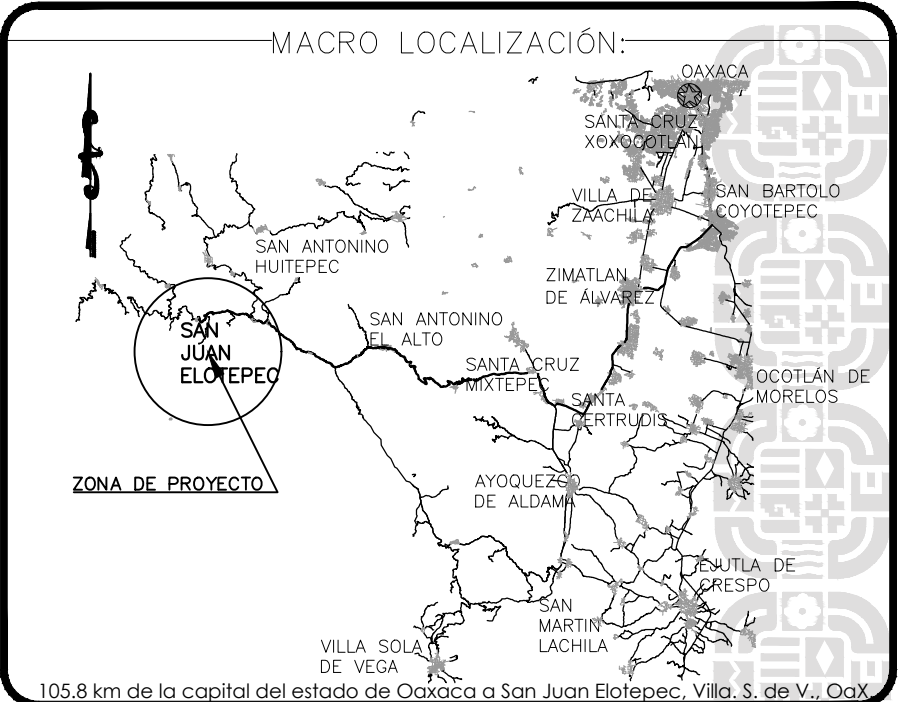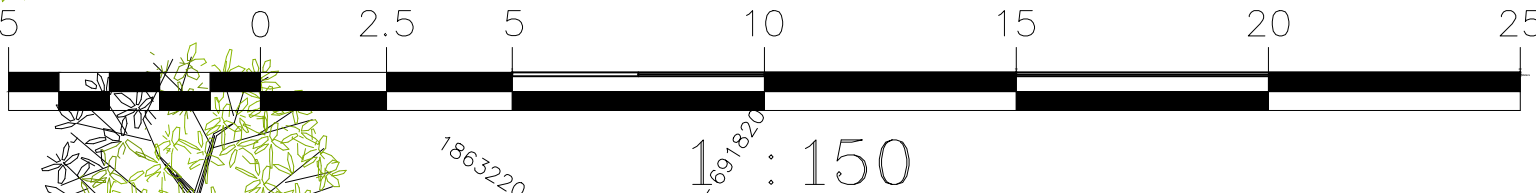

SIMBOLOGIA:	
	EJE DEL MURO H= 7.30M
	LMITE DE PROPIEDAD
	POSTE CFE
	CONCRETO
	RELLENO
	DREN
	BANCOS DE NIVEL
	CURVA DE NIVEL ORDINARIA
	CURVA DE NIVEL MAESTRA
	A CADA 2.5 MTS

INFRAESTRUCTURAS
SECRETARIA DE INFRAESTRUCTURAS Y COMUNICACIONES

ING. SALOMÓN JARA CRUZ
GOBERNADOR CONSTITUCIONAL DEL ESTADO DE OAXACA
C. CARLOS VICHIDO HERNANDEZ
SECRETARIO DE INFRAESTRUCTURAS Y COMUNICACIONES
C. LUIS EDUARDO VELASCO LUNA
SUB SECRETARIO DE OBRAS PUBLICAS

DIRECCIÓN DE ESTUDIOS Y PROYECTOS

C. EDITH LOURDES CHINCAYA GARCIA
DIRECTOR DE ESTUDIOS Y PROYECTOS

C. LUIS ALBERTO GONZÁLEZ CRUZ
JEFE DEL DEPARTAMENTO DE ESTUDIOS

SELLO DE APROBACIÓN
DIRECCIÓN DE ESTUDIOS Y PROYECTOS

NOMBRE DE LA OBRA:
CONSTRUCCIÓN DE MURO DE CONTENCIÓN EN LA ESCUELA PRIMARIA
"LUIS DONALDO COLOSIÓ MURRIETA" CLAVE: 20DPB24050 EN LA
LOCALIDAD EL PROGRESO (SAN JUAN ELOTEPEC), MUNICIPIO VILLA SOLA
DE VEGA

UBICACION:
MUNICIPIO: VILLA SOLA DE VEGA
LOCALIDAD: SAN JUAN ELOTEPEC
DISTRITO: VILLA SOLA DE VEGA
REGION: VALLES CENTRALES

DATOS DE TECNICO RESPONSABLE:

INSERTE DATO
DIRECTOR RESPONSABLE DE OBRA
A-0000

INSERTE DATO
PROYECTISTA
CED. PROF. 0000000

TIPO DE PLANO:
PLANTA DE PROYECTO

FECHA:
2025
ESCALA:
1:150
ACOTACIÓN:
METROS

CLAVE DE PLANO:
10-PLANT-01
No. PLANO:
PL-01