


NOTA "C"

El desplante de la cimentación sobre el eje B se tiene un suelo tipo II por lo cual se colocará una mezcla de suelo-cal, utilizando el 5% de cal por cada 1 m³ compactado con ballarina con un espesor de 25 cm, sobre el eje C se tiene un suelo tipo III por lo cual sobre este eje no llevara dicha mezcla.

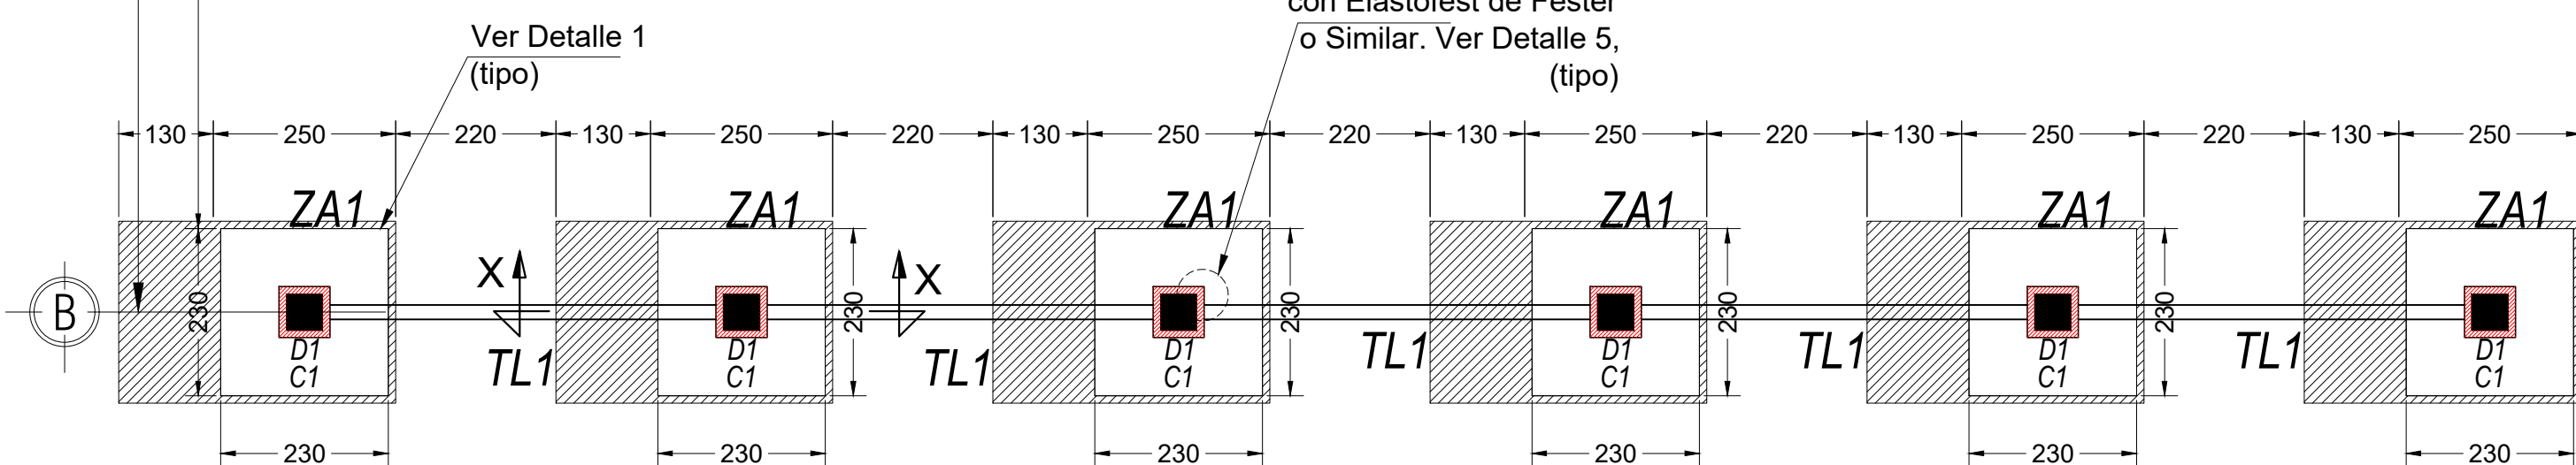


PLANTA DE CIMENTACIÓN

ACOT: cm ESC. 1:100


SIMBOLOGÍA:

- ZAPATA
- TALUD
- COLUMNA
- TRABE DE LIGA
- N.E. TRABE DE LIGA
- NDZ NIVEL DE DESPLANTE DE ZAPATA
- NTC NIVEL TERMINADO DE CONCRETO
- L.I. LECHO INFERIOR
- L.S. LECHO SUPERIOR
- N.P.T. NIVEL DE PISO TERMINADO DE CANCHA

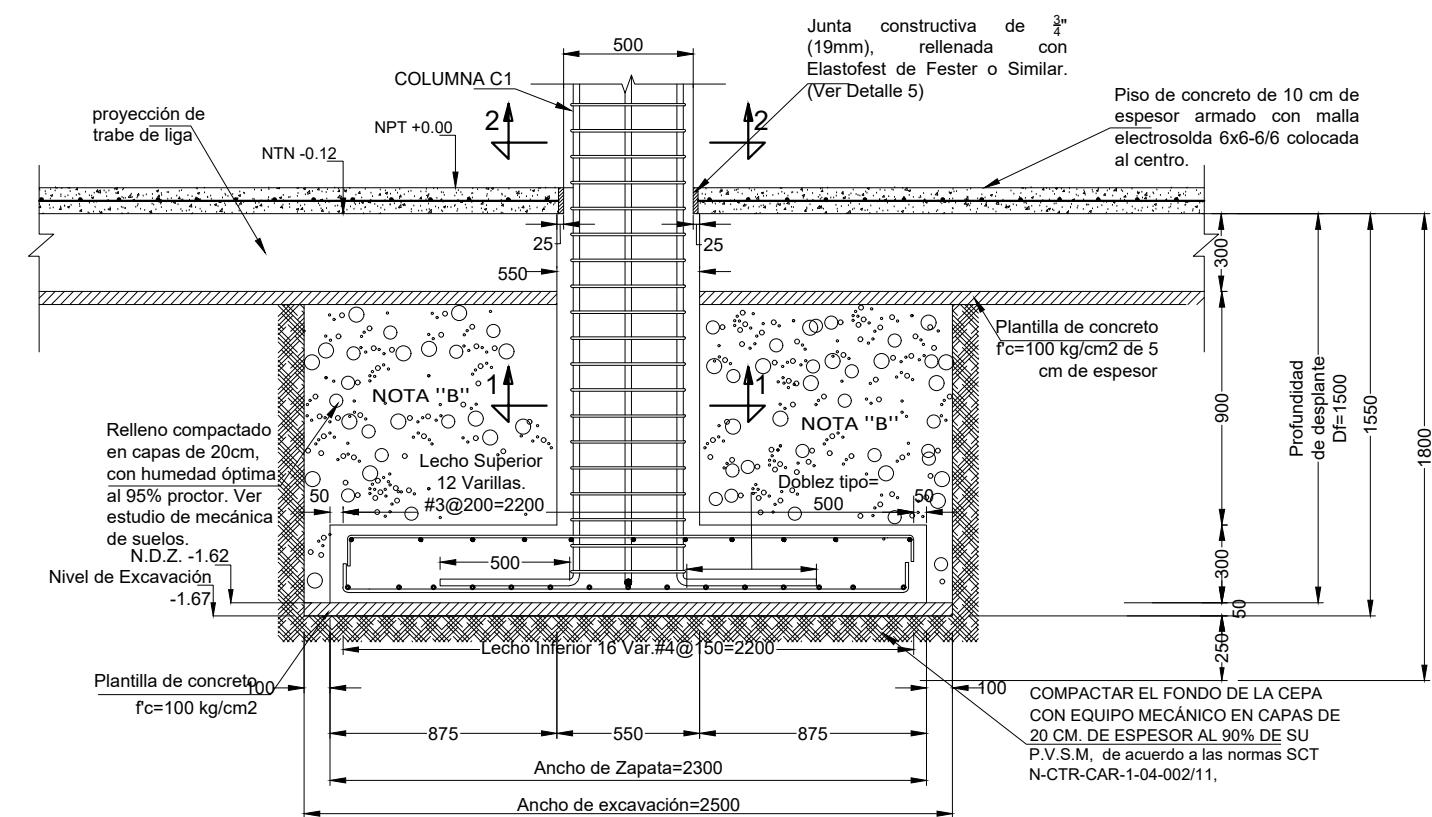


CORTE Y-Y.ELEVACIÓN
ARMADO DE ZAPATA ZA1
S/E


DIRECCIÓN DE ESTUDIOS Y PROYECTOS

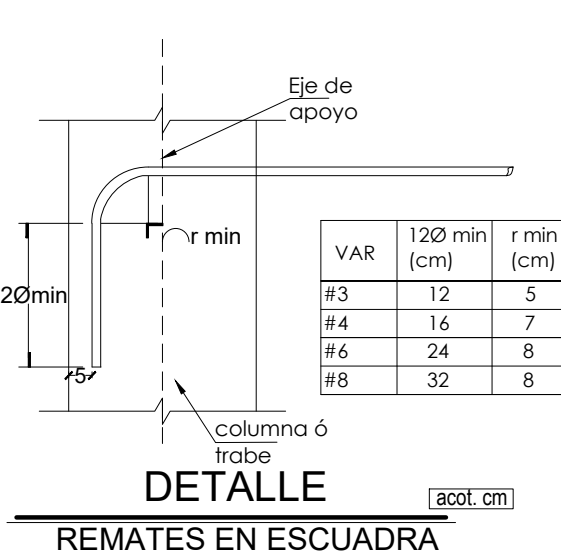


DETALLE
REMATES EN ESCUADRA

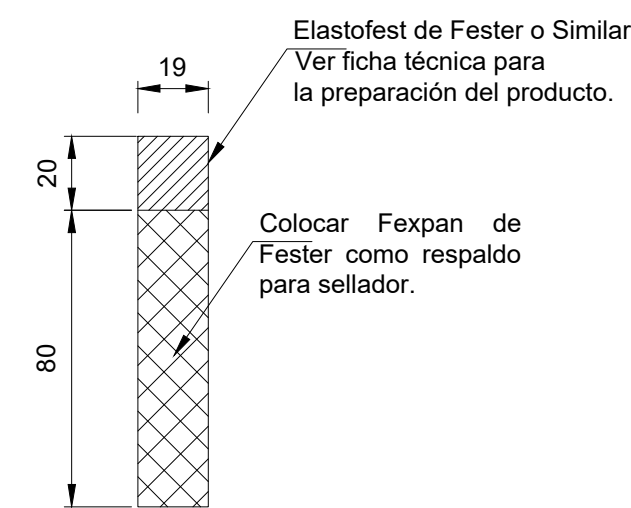


DETALLE 5.ELEVACION
JUNTA CONSTRUCTIVA ENTRE
PISO Y COLUMNA
ESC: S/E

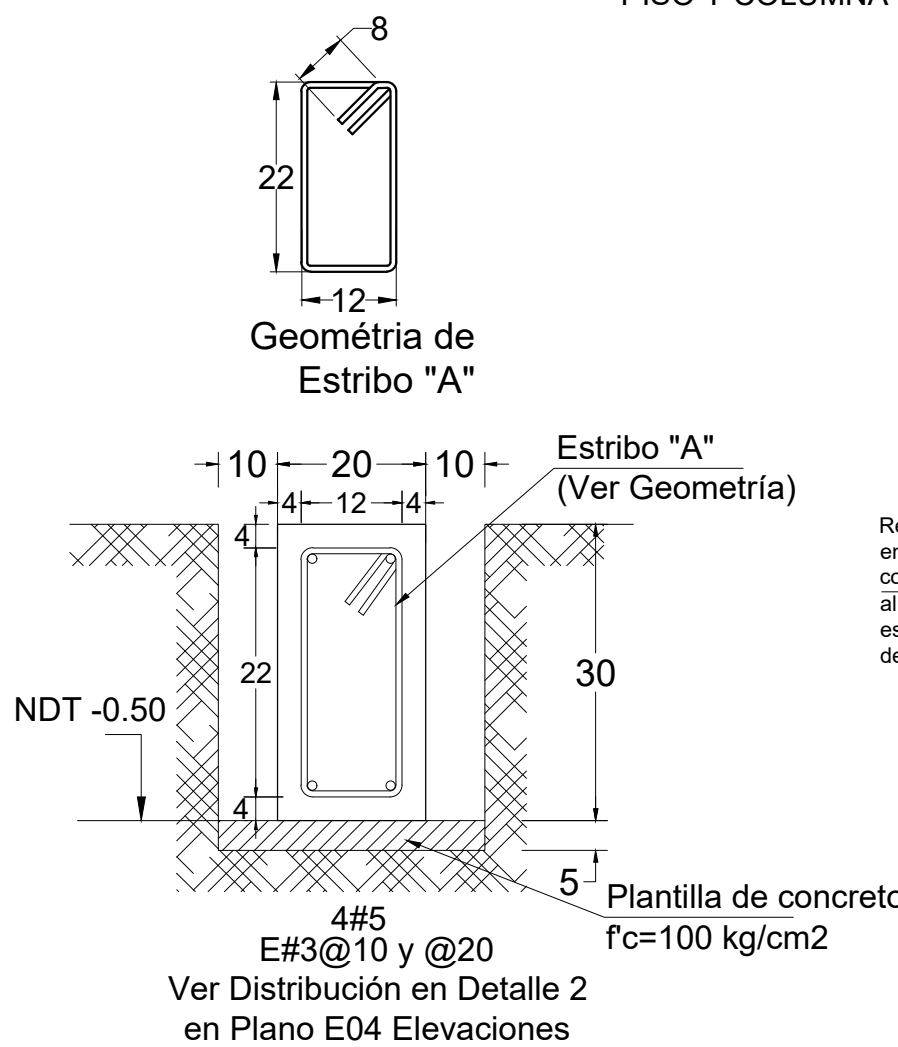


TL1.ELEVACIÓN
ARMADO DE TRABE DE LIGA TL1
S/E

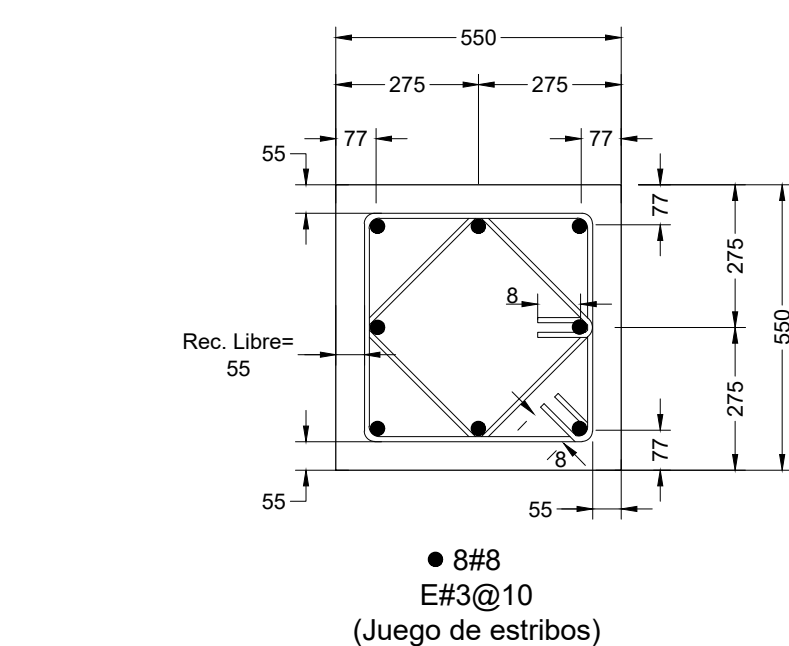


CORTE 1-1.PLANTA
ARMADO DE DADO D1
S/E

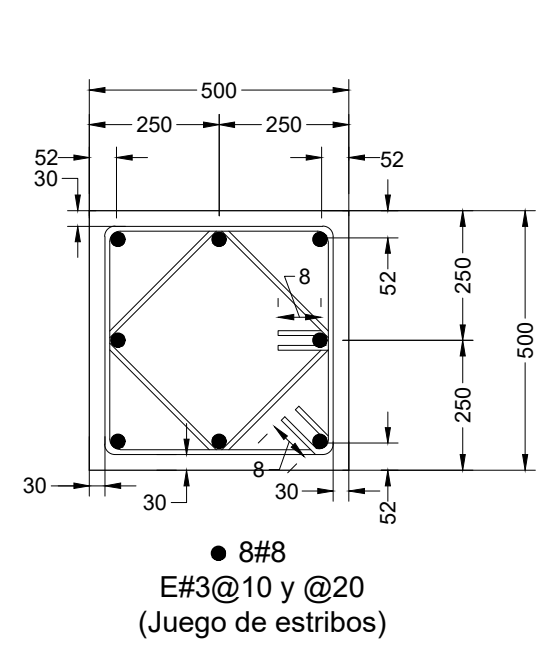


CORTE 2-2.PLANTA
ARMADO DE COLUMNA C1
S/E

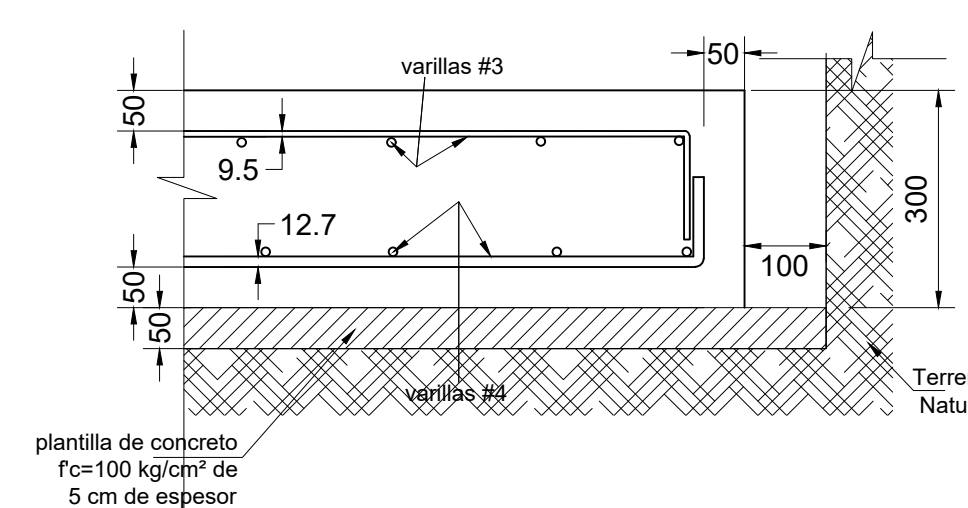


DETALLE 2.ELEVACION
RECUBRIMIENTOS EN ZAPATA.
ESC. S/C

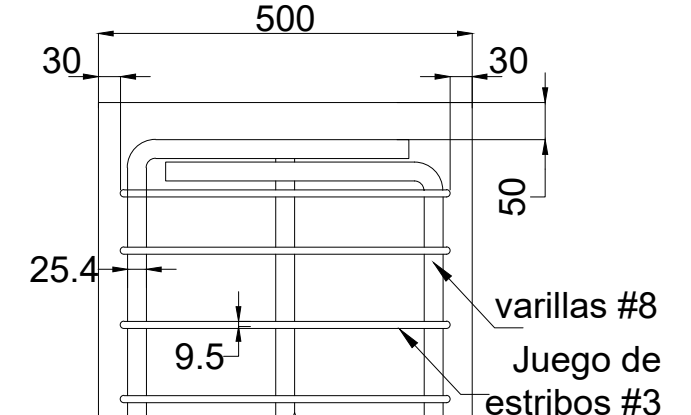



DETALLE 3.ELEVACION
RECUBRIMIENTO EN CORONA DE COLUMNA
ESC 1:10

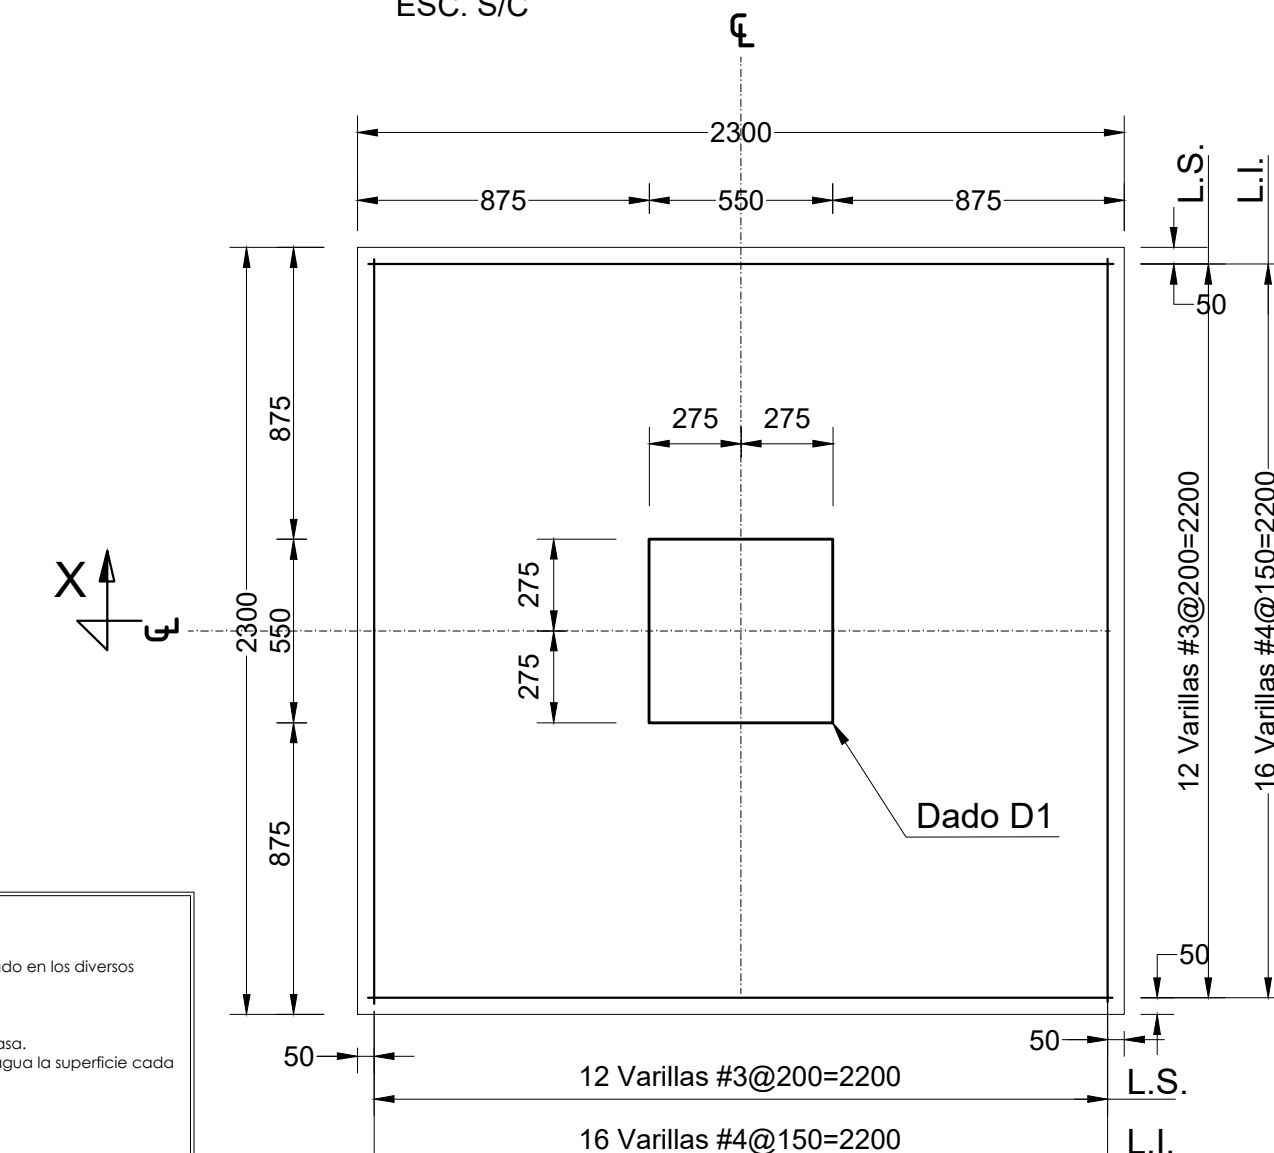

DETALLE 1.PLANTA
ARMADO DE ZAPATA ZA1
S/E

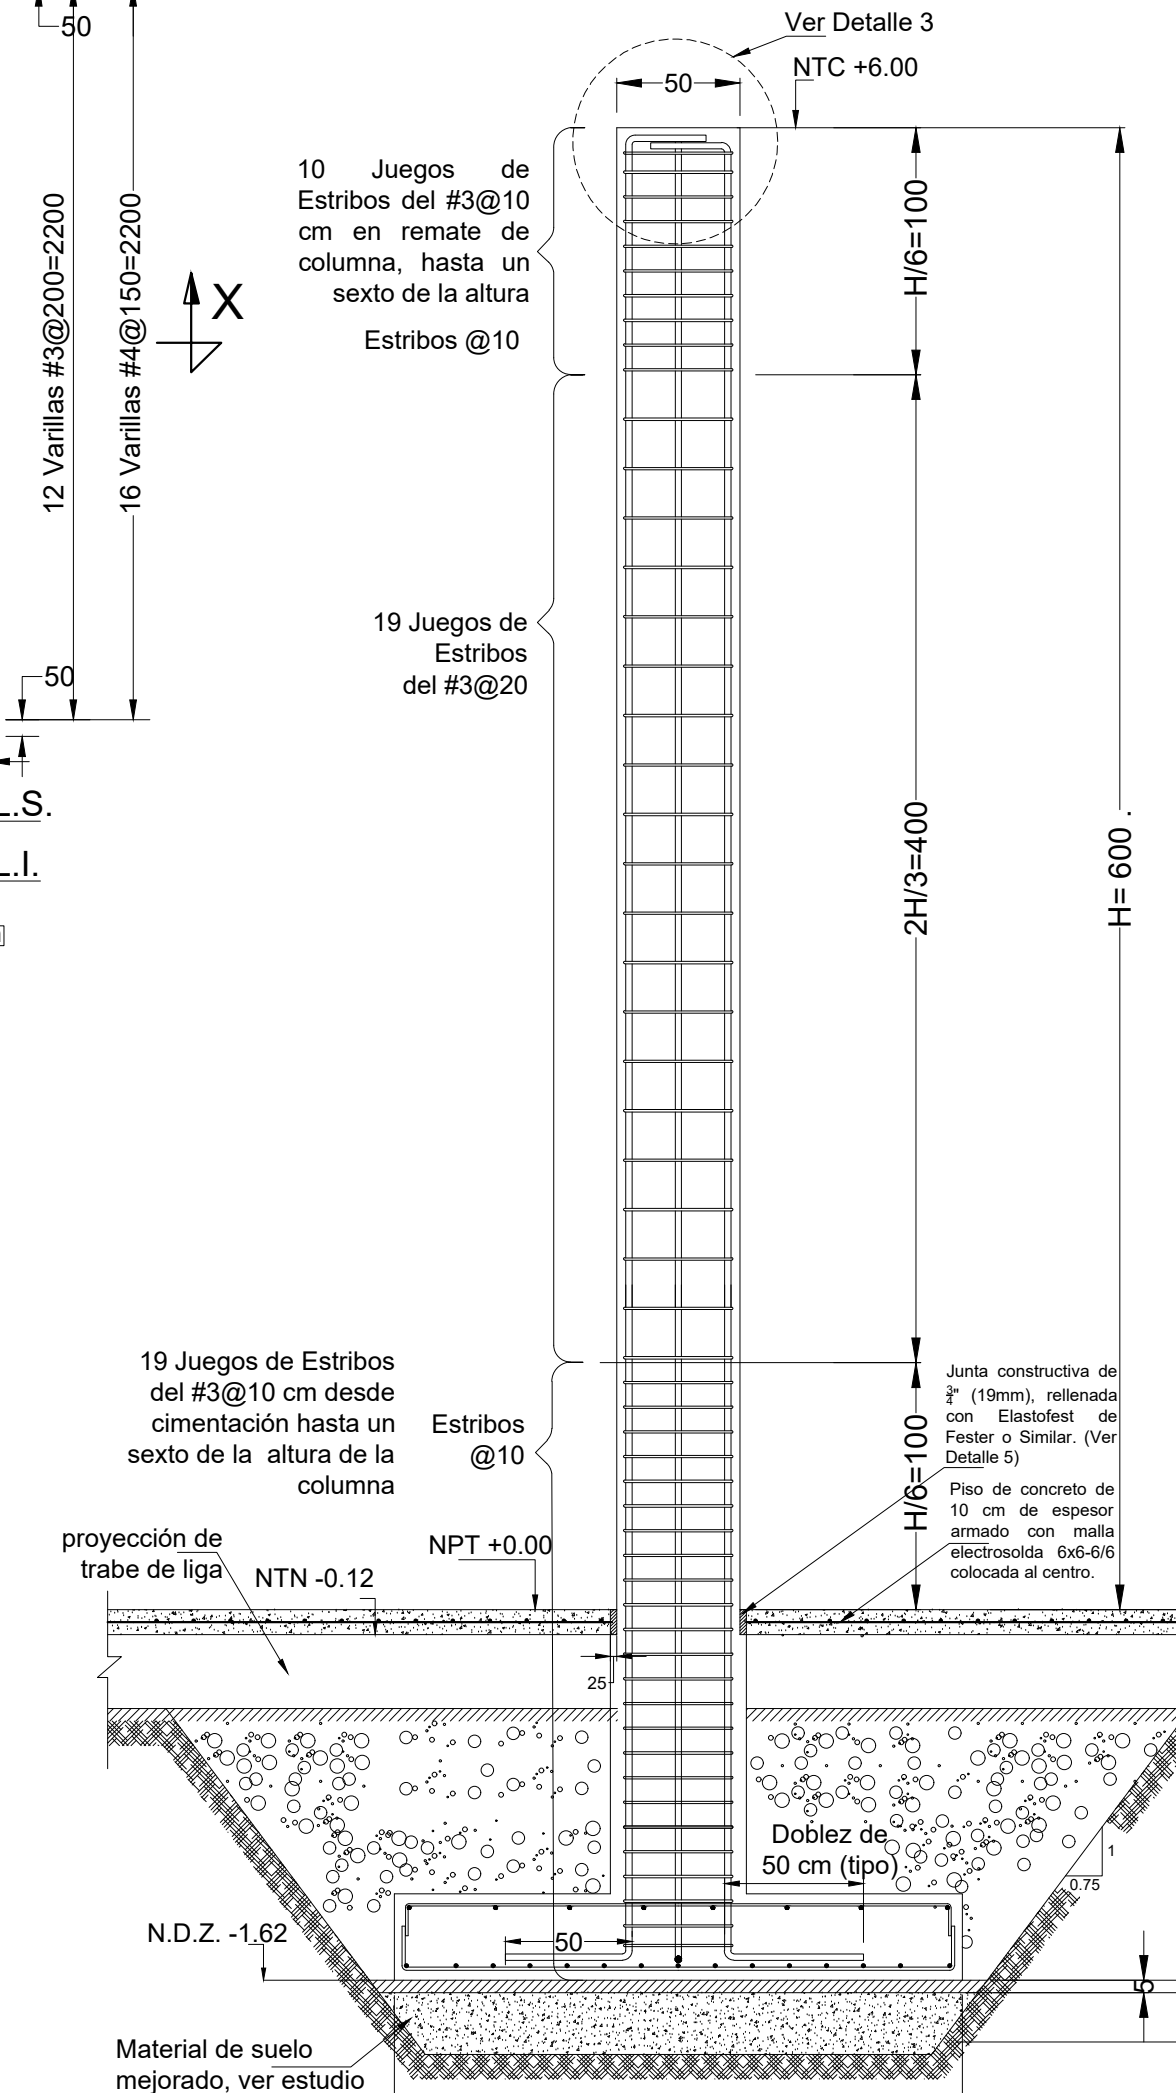

DETALLE 3.ELEVACION
DISTRIBUCIÓN DE ESTIBOS EN COLUMNA
ESC 1:30

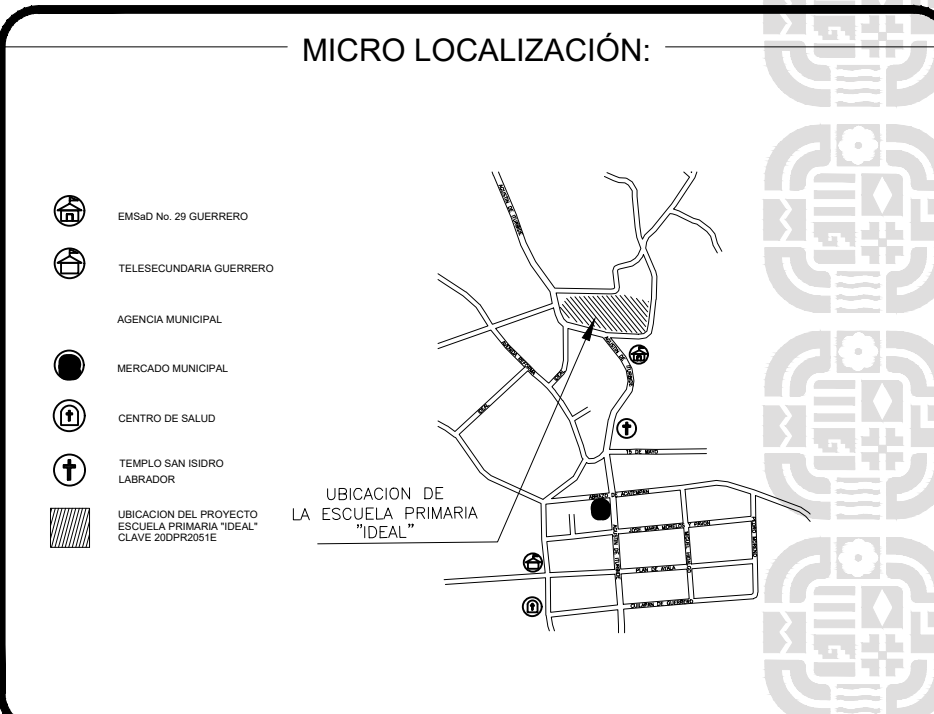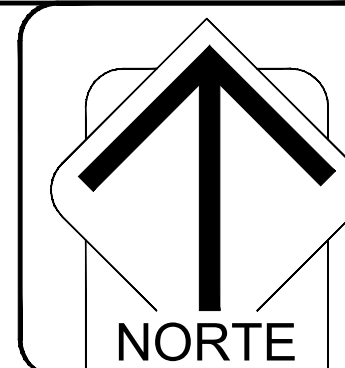

- ### NOTAS GENERALES
- Acotaciones en centímetros y niveles en metros sobre el nivel del mar.
 - Concreto f'c=250 kg/cm², el concreto hecho en obra tendrá un proporcionalmente 1:2:3 cemento:arena:grava, con 3/4 de bote de agua. Tamaño máximo de agregado será de 3/4". El reventado será de 10-2 cm.
