

_____ SIMBOLOGIA: _____

TODAS LAS COTAS DEBERAN COTARSE ENTRE LOS PLANOS ARQUITECTÓNICOS Y ESTRUCTURALES ANTES DE INICIAR ALGUN TRABAJO, EN CASO DE ENCONTRAR DIFERENCIAS ENTRE ESTAS SE SOLICITARÁ LA ACLARACIÓN PERTINENTE.

LOS DETALLES ESTRUCTURALES, ASÍ COMO LAS SECCIONES Y ARMADOS CORRESPONDIENTES QUE NO SE MUESTREN A ESCALA, ESTÁN ACOTADOS Y REFERENCIADOS EN LOS PLANOS ESTRUCTURALES.

TODAS LAS ELECCIONES Y PAÑOS MARCADOS SE CONSIDERAN A NIVEL Y A PLOMO RESPECTIVAMENTE, SALVO DONDE SE INDIQUE LO CONTRARIO.

LAS CARGAS DE DISEÑO, SIENDO APEGADAS AL TIPO DE ESTRUCTURA, MATERIALES, GEOMETRÍA Y CARGAS DE DISEÑO CORRESPONDIENTES A LA REGlamentACIÓN VIGENTE.

SE DIMENSIONA, ANALIZA Y DISEÑA CADA ELEMENTO ESTRUCTURAL, CON APEGO A LA NORMATIVA CORRESPONDIENTE VIGENTE.

CUALQUIER CAMBIO AL PROYECTO ESTRUCTURAL DEBERÁ SER COMUNICADO CON LA DEBIDA ANTICIPACIÓN AL RESPONSABLE DEL PROYECTO PARA SU CAMBIO Y/O APROBACIÓN; DE LO CONTRARIO, EL PROYECTO PASARÁ AUTOMÁTICAMENTE A LA REGlamentACIÓN VIGENTE.



ING. SALOMÓN JARA CRUZ
GOBERNADOR CONSTITUCIONAL DEL ESTADO DE OAXACA
ARQ. CARLOS VICHIDO HERNANDEZ
SECRETARIO DE INFRAESTRUCTURAS Y COMUNICACIONES
ING. LUIS EDUARDO VELASCO LUNA
SUB SECRETARIO DE OBRAS PUBLICAS

DIRECCIÓN DE ESTUDIOS Y PROYECTOS

ARQ. EDITH LOURDES CHINCOYA GARCÍA
DIRECTORA DE ESTUDIOS Y PROYECTOS

SELO DE APROBACIÓN
DIRECCIÓN DE ESTUDIOS Y PROYECTOS

ARQ. LUIS ALBERTO GONZÁLEZ CRUZ
JEFE DEL DEPARTAMENTO DE ESTUDIOS

NOMBRE DE LA OBRA: _____

CONSTRUCCIÓN DE MERCADO PUBLICO EN LA LOCALIDAD DE SANTOS REYES NOPALA, MUNICIPIO DE SANTOS REYES NOPALA.

UBICACION: _____
MUNICIPIO: SANTOS REYES NOPALA **DISTRITO:** JUQUILA
LOCALIDAD: SANTOS REYES NOPALA. **REGION:** COSTA.

DATOS DE TECNICO RESPONSABLE:

 UNIVERSITY OF MICHIGAN PRESS


DIRECTOR RESPONSABLE DE OBRA	PROYECTISTA
------------------------------	-------------

DIRECTOR RESPONSABLE DE OBRA	PROYECTISTA
------------------------------	-------------

TIPO DE PLANO:

PLANO DE ACABADOS PLANTA ALTA.

FECHA: 2025	CLAVE DE PLANO: PL-ACA-02
ESCALA: EL QUE SE INDICA	No. PLANO:
ACOTACIÓN: METROS	02 de 02

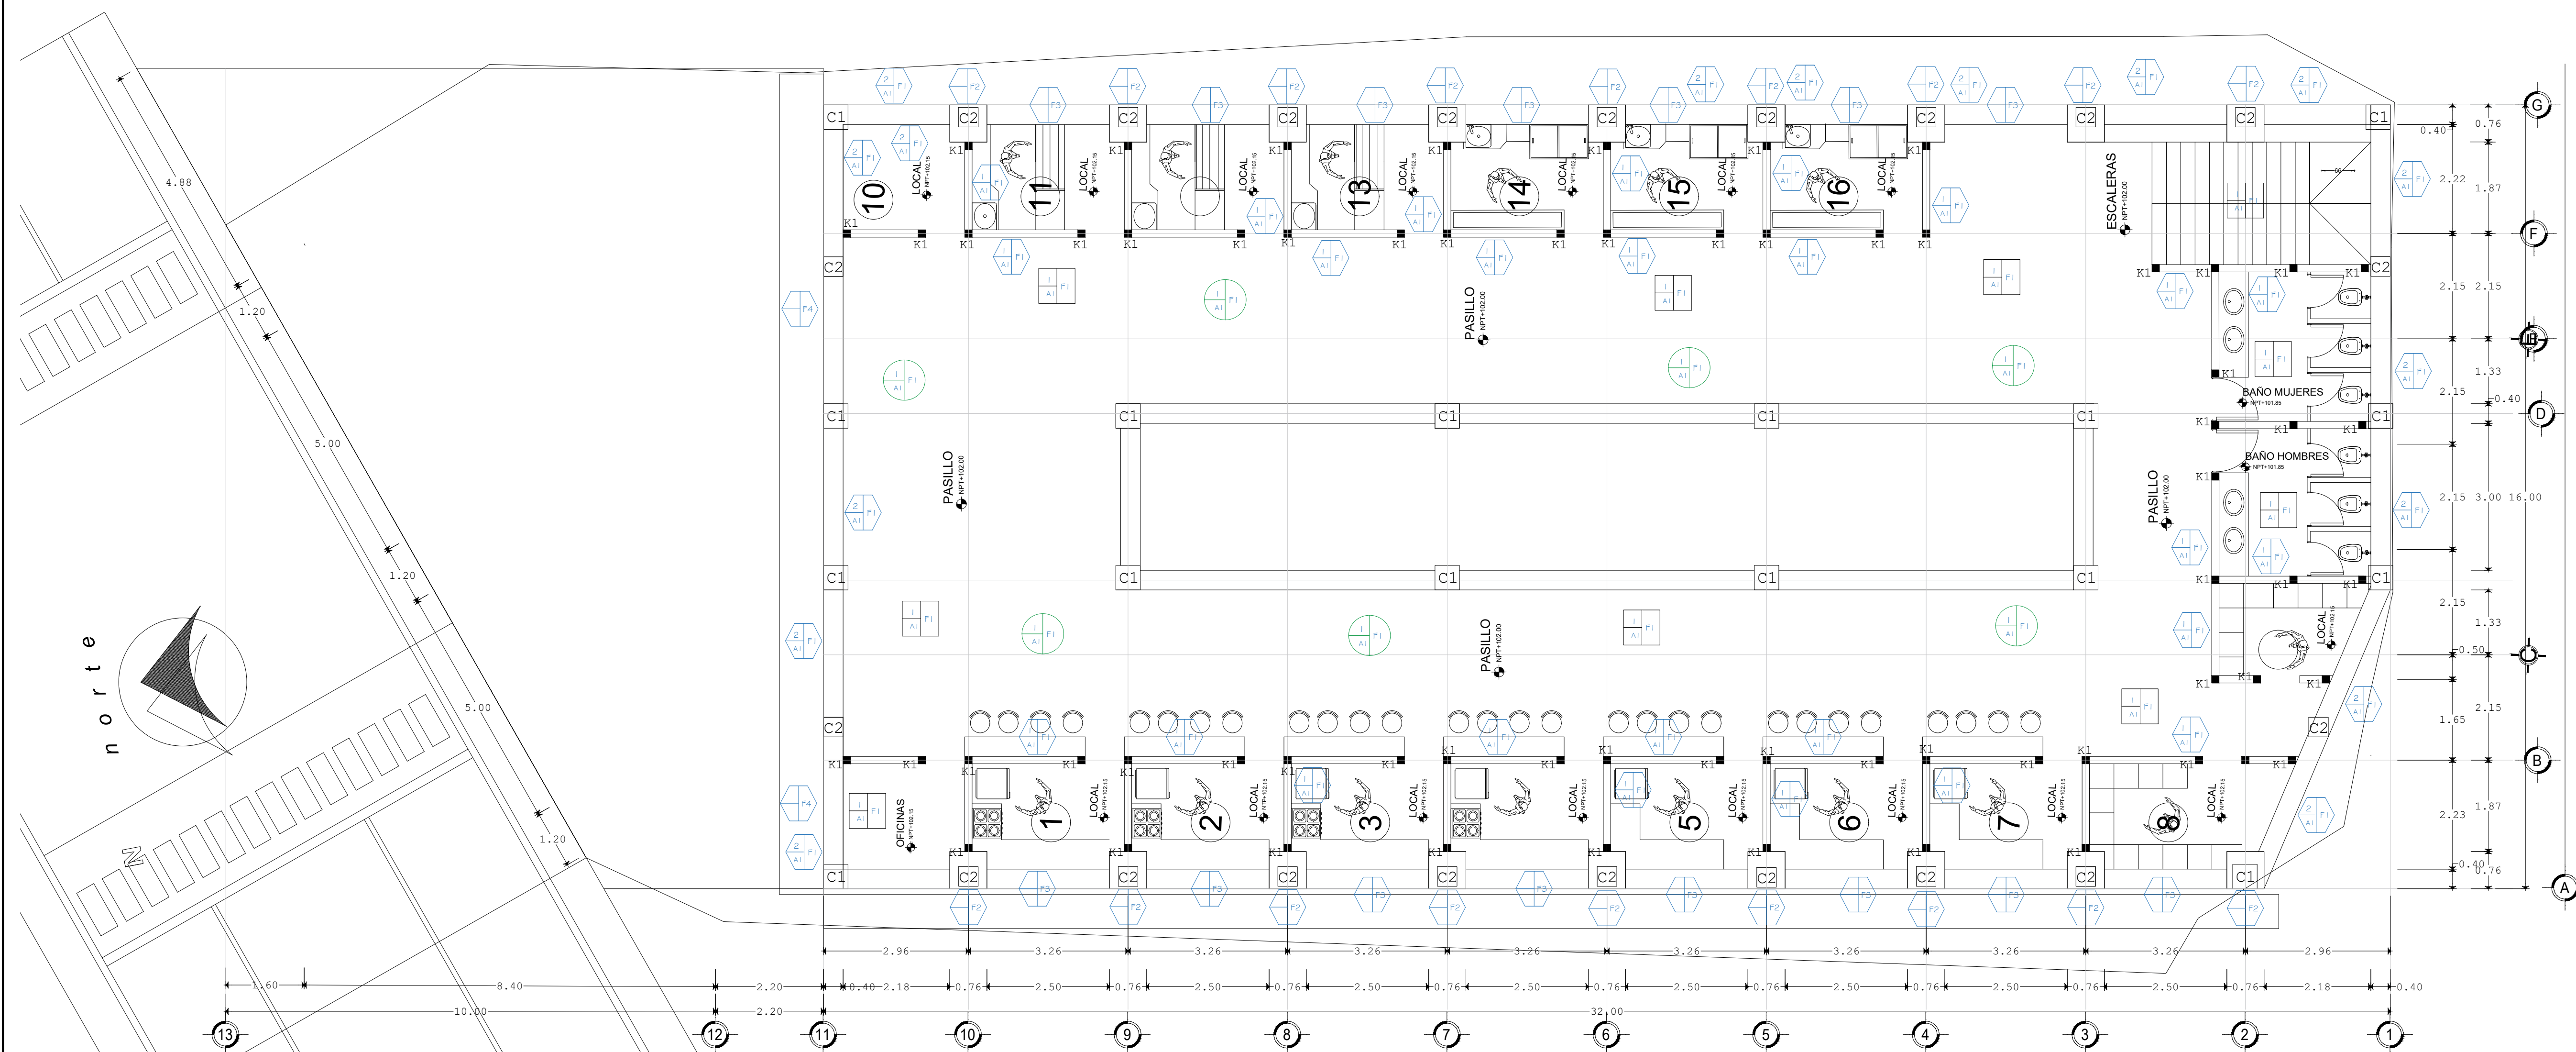

PLANTA ARQUITECTONICA PLANTA ALTA

PLANTA DE ACABADOS PLANTA ALTA.
ACOT.: M ESC.: 1:75

SIMBOLOGIA Y ESPECIFICACIONES.			
ACABADOS EN PISOS			
	A. FINAL		 LÍMITE DE ACABADO EN PISO
BASE	A. INICIAL	A. FINAL	
1.- RELLENO COMPACTADO EN CAPAS	A.1.- FIRME DE CONCRETO	F.1.- ACABADO PULIDO CEMENT/ ARENA PROP. 1:5	
ACABADOS EN MUROS			
	A. FINAL		 LÍMITE DE ACABADO EN MURO
BASE	AC. INICIAL	AC. FINAL	
1.- MURO DE TABIQUE ROJO RECOCIDO 15 CMs DE ESPESOR	A.1.- APLANADO ACABADO COMÚN MORTERO-CEMENTO-ARENA PROP. 1:5	F.1.- PINTURA 100% ACRILICA F.2.- FORMADO DE COLUMNA CON TABIQUE DE BARRIO ARTESANAL F.3.- ARCO CON TABIQUE DE BARRIO ARTESANAL F.4.- MURO DE CLOSETA DE 15 CM DE ESPESOR.	
ACABADOS EN PLAFONES			
	AC. FINAL		 LÍMITE DE ACABADO EN PLAFONES
BASE	AC. INICIAL	AC. FINAL	
1.- LOMA MAZCA DE 12 CM. DE ESPESOR 2.- LOMA MAZCA DE 15 CM. DE ESPESOR	A.1.- APLANADO ACABADO COMÚN MORTERO-CEMENTO-ARENA PROP. 1:5	F.1.- PINTURA 100% ACRILICA	
200105 <div style="border: 1px solid black; padding: 2px; display: inline-block;">20</div> <div style="float: right; text-align: right;"> 1.- ZÓCLO DE POLIESTIRENO MAZCA ZOCUP/ DE SMTS DE LARGO POR SOM DE ANCHO Y SOM. DE ESPESOR COLO NEGRO </div>			