


MÓDULO PRINCIPAL CON ZAPATAS, 3F-4H, 208/120 VC.A.,  
CORRIENTE NOMINAL DE 225A, (1) 4AWG-300MCM, DISEÑO  
NEMA 3R, CAT. EZM3225TB, MCA. SCHNEIDER.

CARGA INSTALADA (C.I.)	27, 740 W
------------------------	-----------

CORRIENTE NOMINAL EN BARRAS: 200A

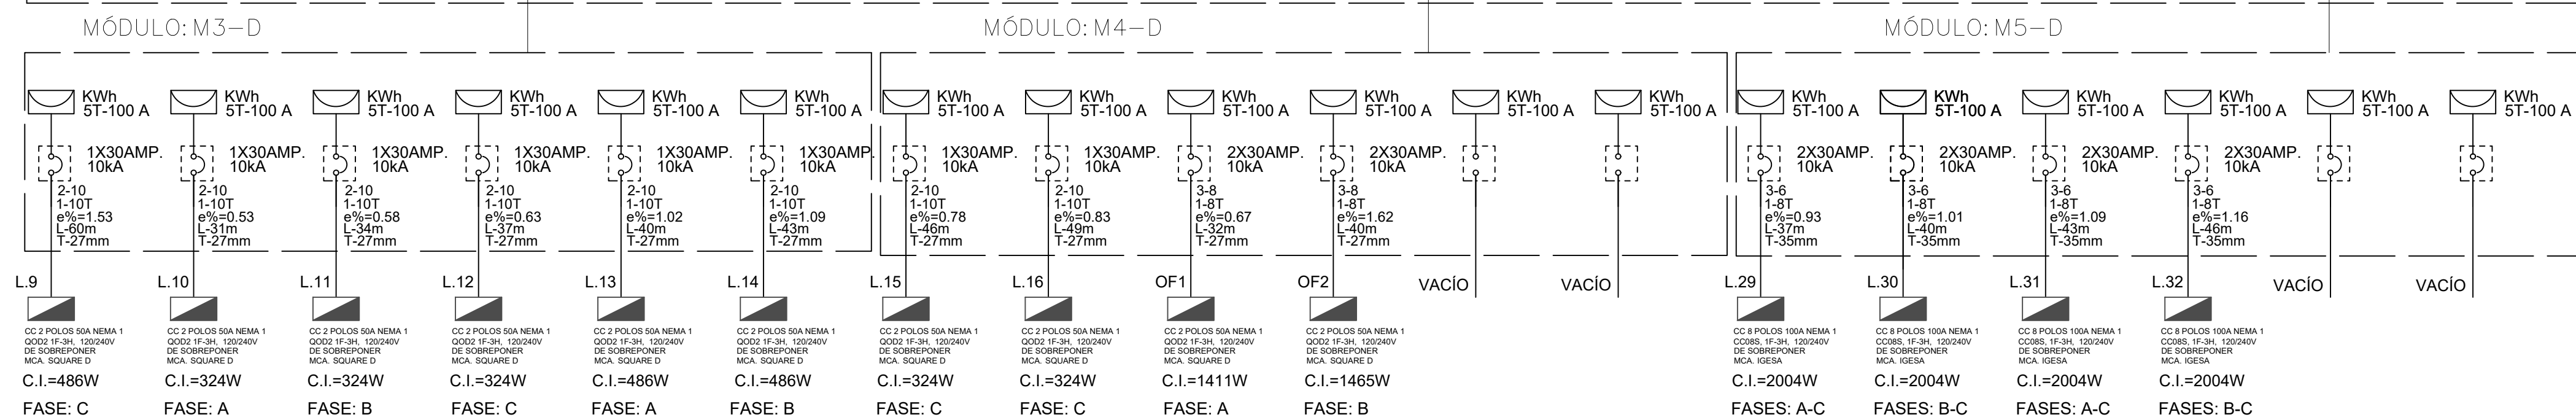


MÓDULO DERIVADO ALIMENTACIÓN 3F, SERVICIOS 1F-2H, 127 VC.A., ITM 1P, 6 SERVICIOS, CORRIENTE NOMINAL DE 800 A, CAT. EZM316-125CFE, MCA. SCHNEIDER.


MÓDULO DERIVADO ALIMENTACIÓN 3F, SERVICIOS 1F-2H, 127 VC.A., ITM 1P, 6 SERVICIOS, CORRIENTE NOMINAL DE 800 A, CAT. EZM316-125CFE, MCA. SCHNEIDER.

MÓDULO DERIVADO ALIMENTACIÓN 3F, SERVICIOS 1F-2H, 127 VC.A., ITM 1P, 6 SERVICIOS, CORRIENTE NOMINAL DE 800 A, CAT. EZM316-125CFE, MCA. SCHNEIDER.

**DIAGRAMA UNIFILAR LOCALES**  
P. BAJA: 1 - 7 Y 7 - 28      P. ALTA: 10 - 12, 15 Y 16

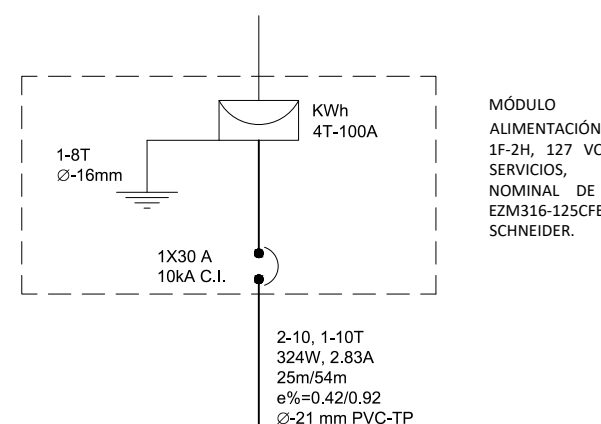

**DIAGRAMA UNIFILAR LOCALES**  
P. BAJA: 8 - 12      P. ALTA: 1 - 9, 13 Y 14

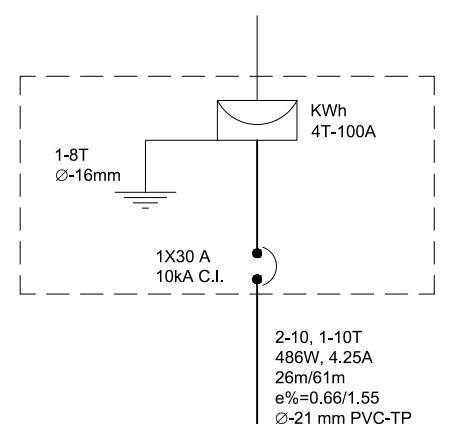

**DIAGRAMA UNIFILAR CARNICERÍAS**  
**P. BAJA: 29 - 32**

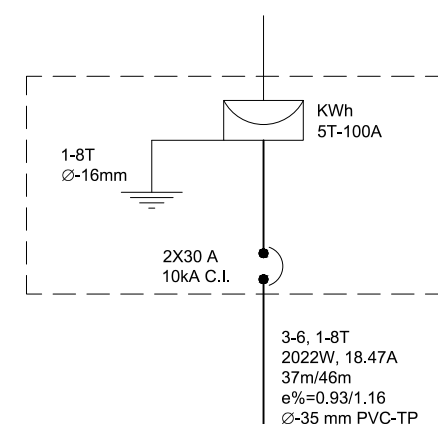


DIAGRAMA UNIFILAR OFICINAS  
P. BAJA: OF1

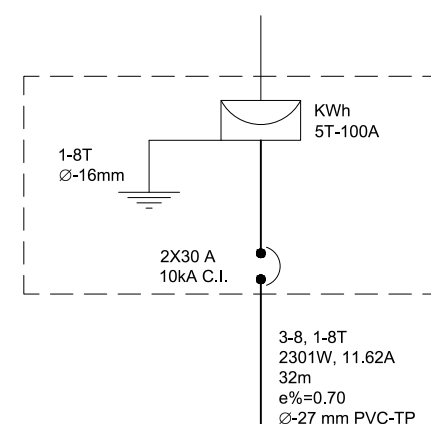


DIAGRAMA UNIFILAR OFICINAS  
P. ALTA: OF2

