




ESTACIÓN 0+250.00 AL 0+257.70 - CALLE IGNACIO ALLENDE

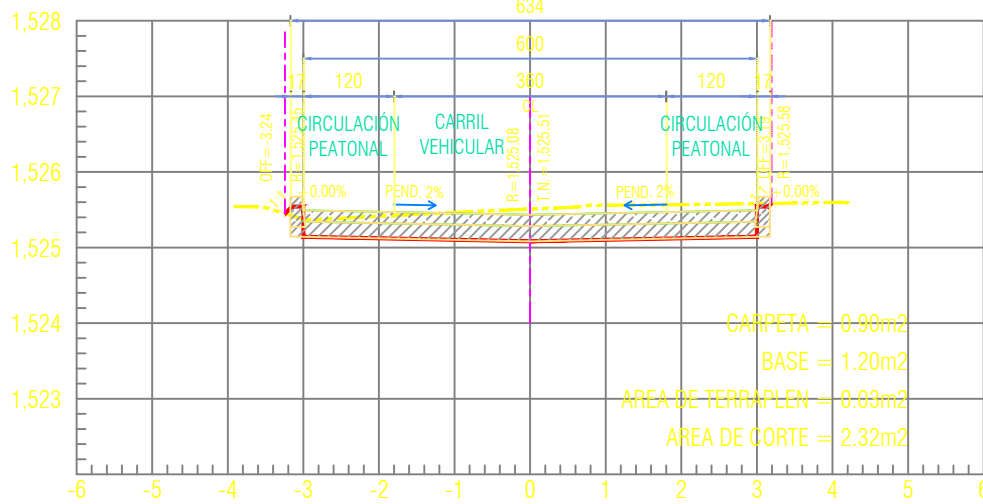

ESTACION 0+250.00
ESCALA HORIZONTAL 1:100
ESCALA VERTICAL 1:100

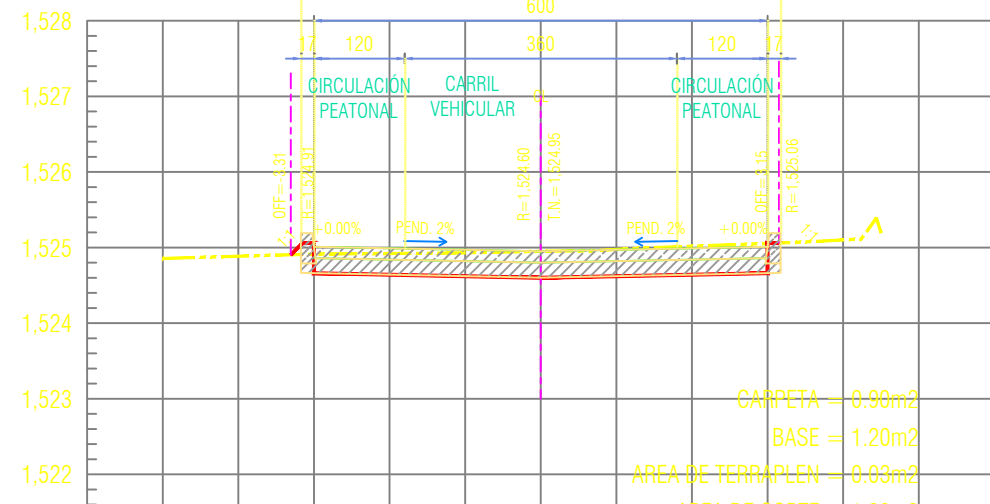


ESTACION 0+257.70
ESCALA HORIZONTAL 1:100

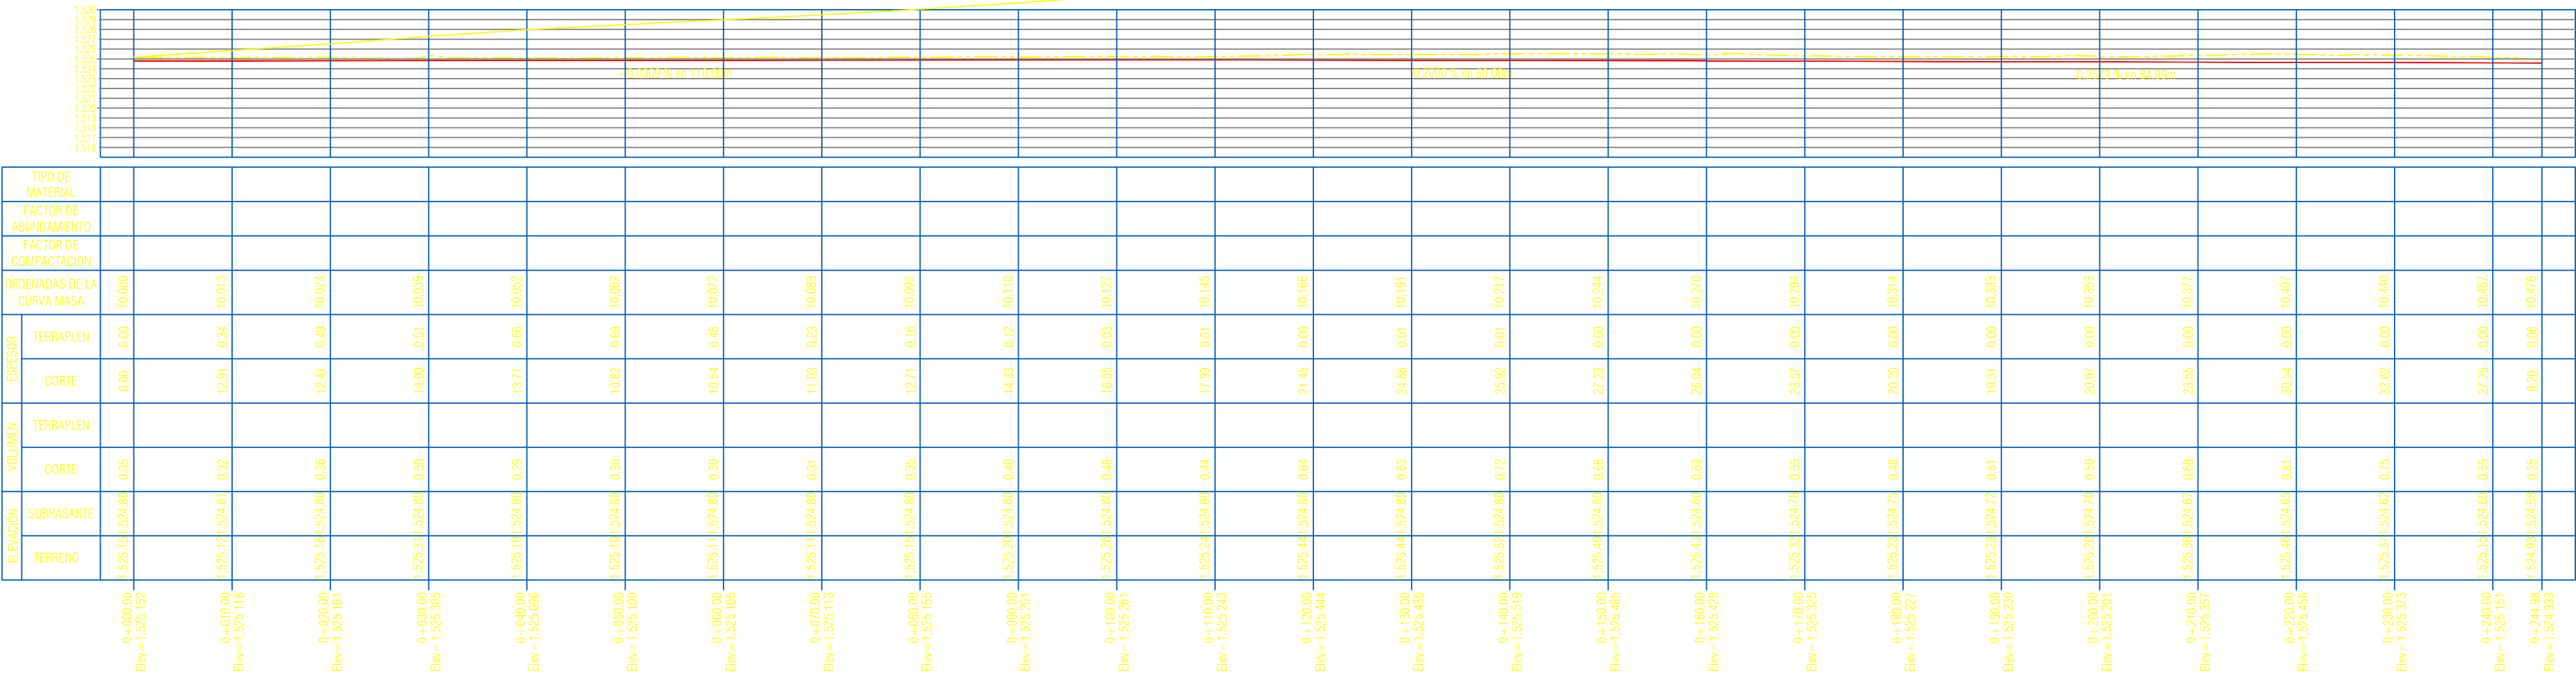


PERFIL PRIVADA ALDAMA
ESCALA HORIZONTAL 1:400
ESCALA VERTICAL 1:100
TOTAL VOLUMEN CORTE = 480.00 m³
TOTAL VOLUMEN TERRAPLEN = 377.00 m³


ESTACIÓN 0+000.00 AL 0+090.00 - PRIVADA ALDAMA

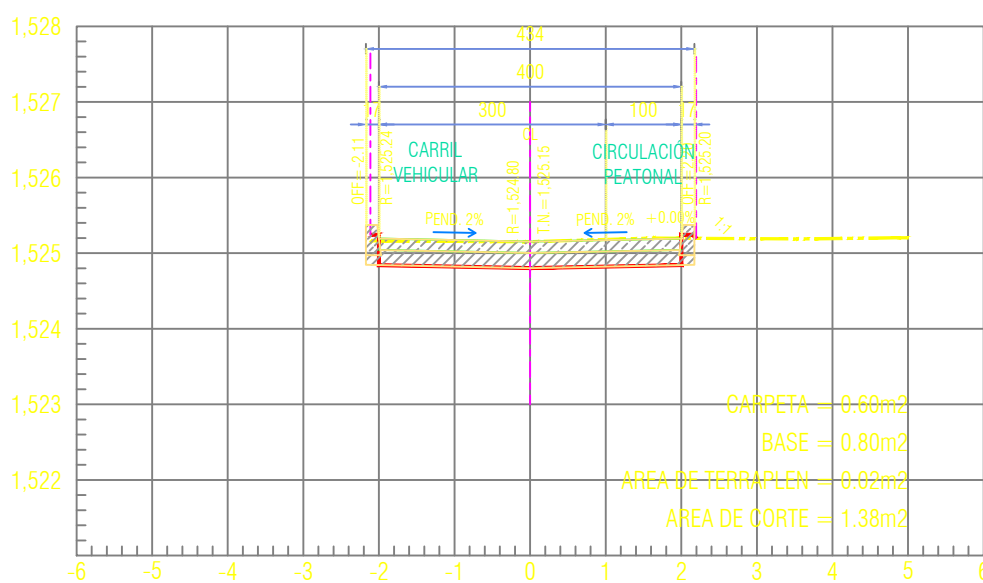


ESTACION 0+000.00
ESCALA HORIZONTAL 1:100
ESCALA VERTICAL 1:100

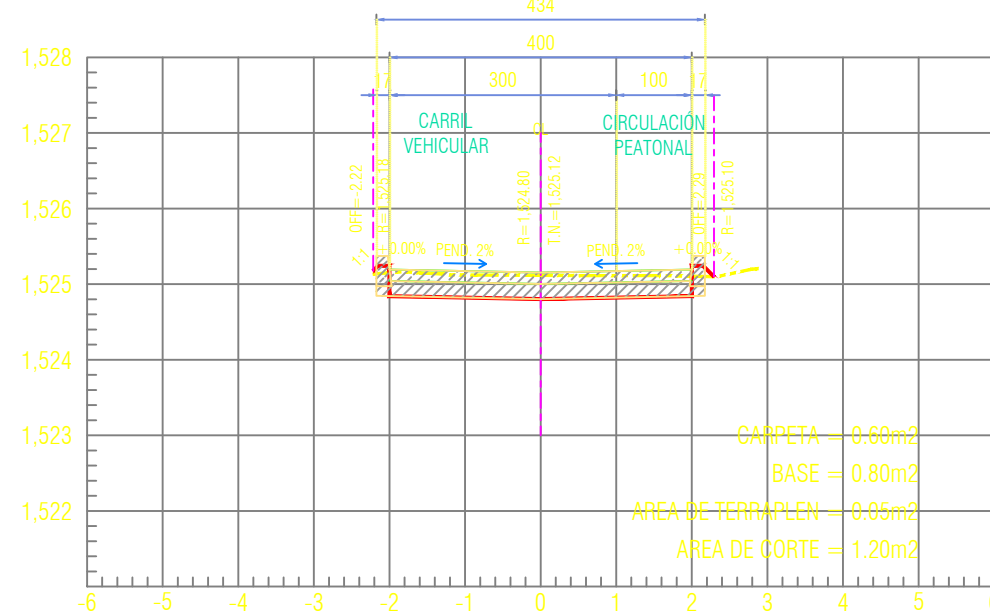


ESTACION 0+010.00
ESCALA HORIZONTAL 1:100
ESCALA VERTICAL 1:100

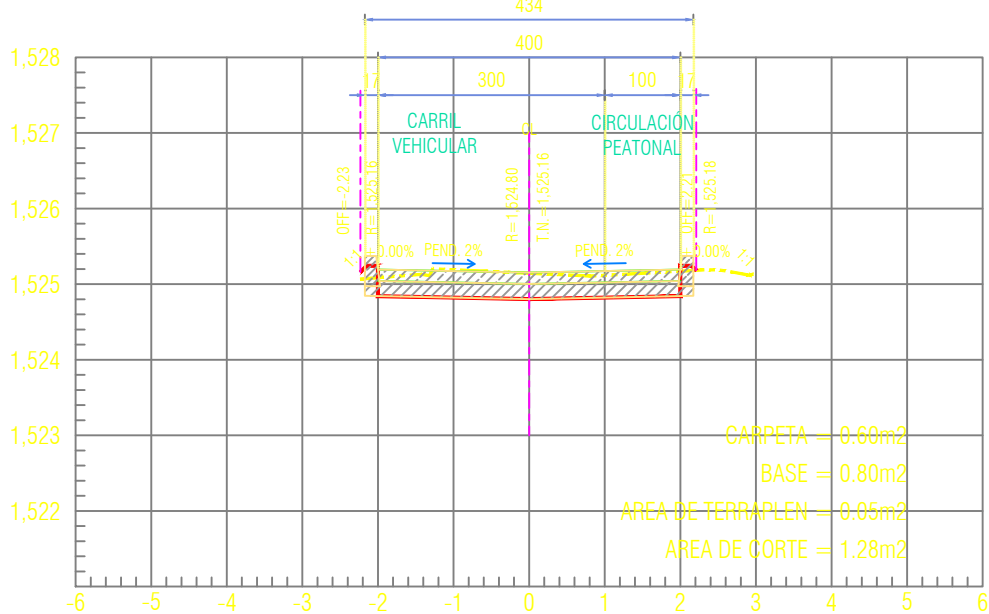


ESTACION 0+020.00
ESCALA HORIZONTAL 1:100
ESCALA VERTICAL 1:100

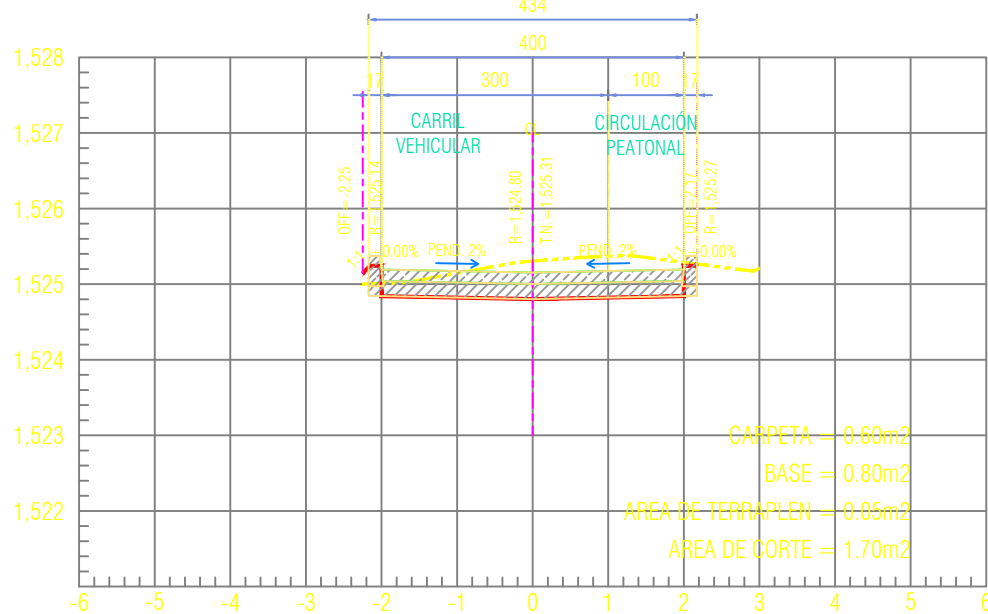


ESTACION 0+030.00
ESCALA HORIZONTAL 1:100
ESCALA VERTICAL 1:100

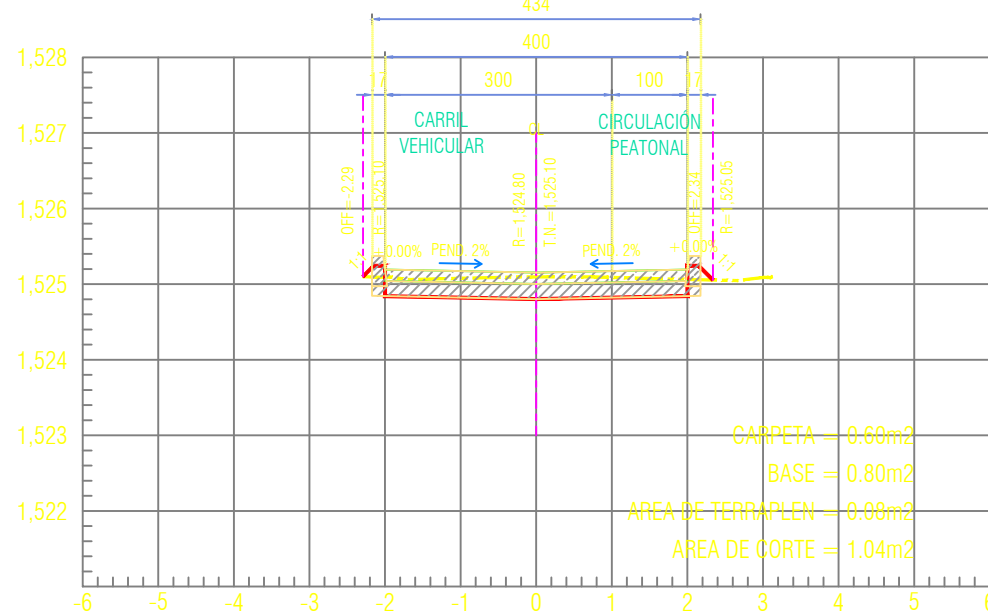


ESTACION 0+040.00
ESCALA HORIZONTAL 1:100
ESCALA VERTICAL 1:100

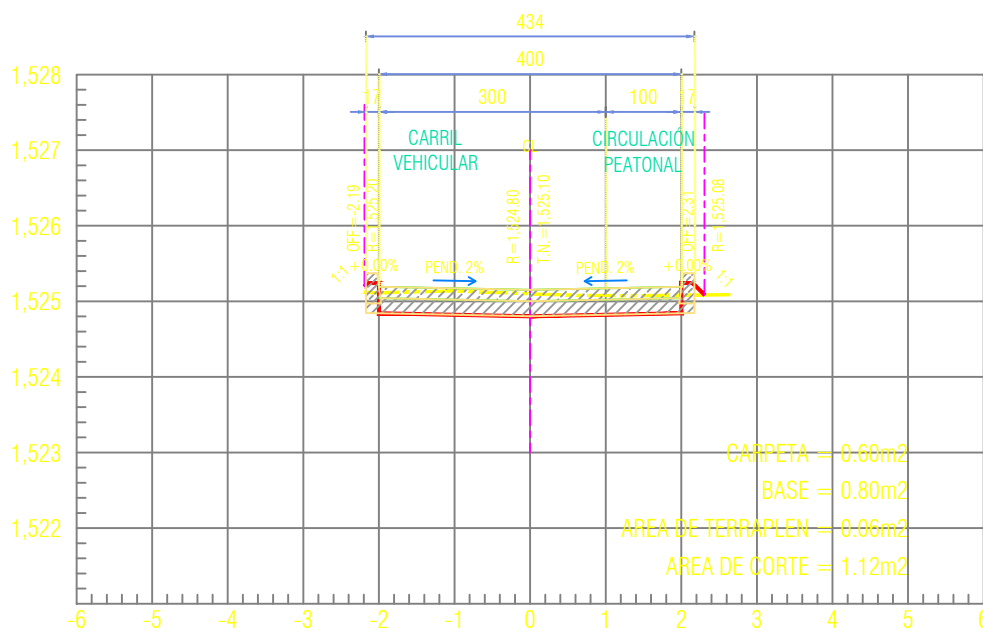


ESTACION 0+050.00
ESCALA HORIZONTAL 1:100
ESCALA VERTICAL 1:100

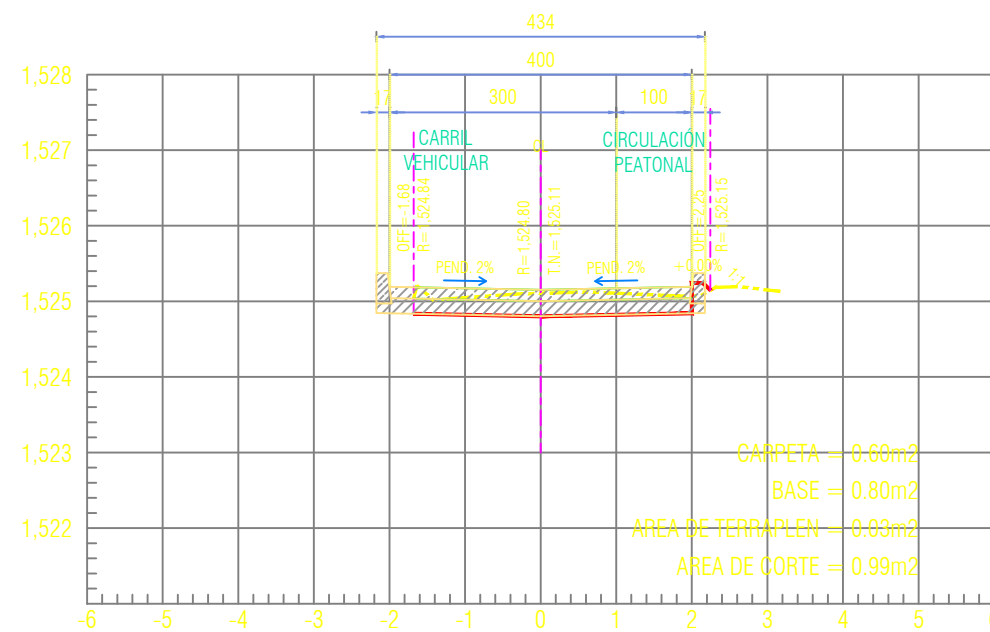


ESTACION 0+060.00
ESCALA HORIZONTAL 1:100
ESCALA VERTICAL 1:100

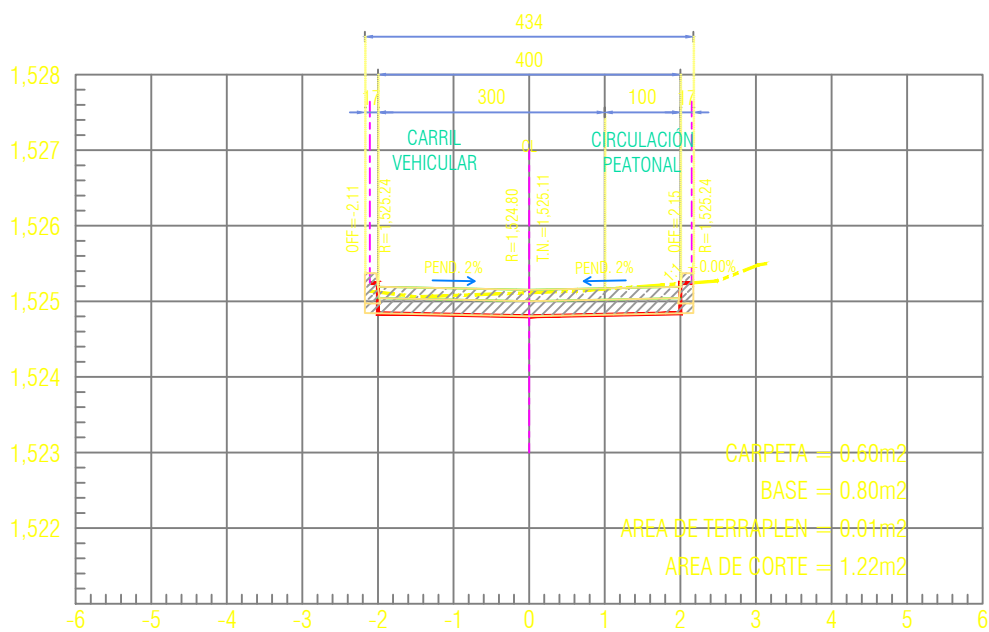

ESTACION 0+070.00
ESCALA HORIZONTAL 1:100
ESCALA VERTICAL 1:100

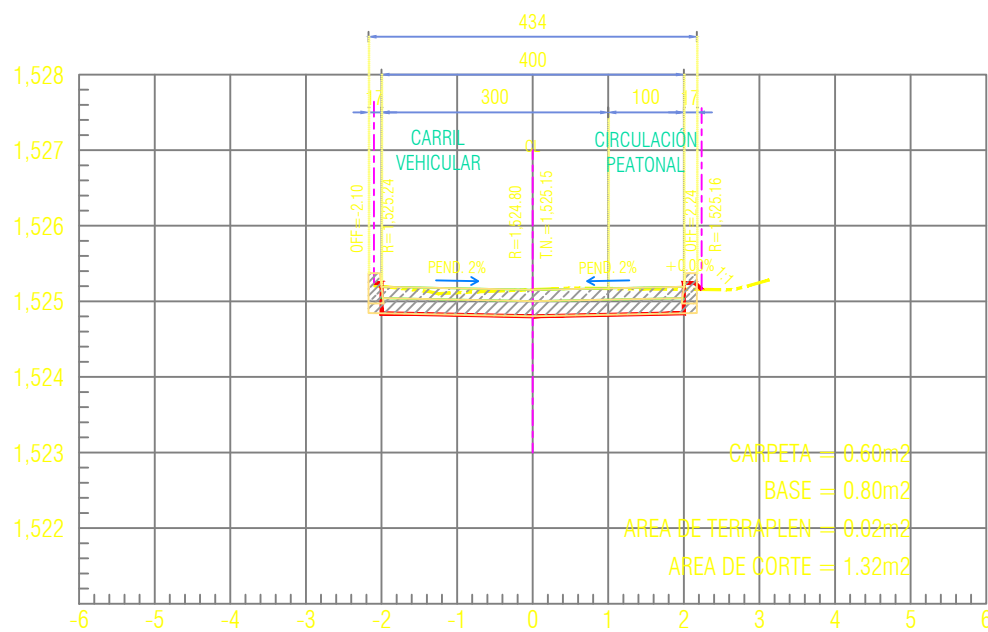

ESTACION 0+080.00
ESCALA HORIZONTAL 1:100
ESCALA VERTICAL 1:100

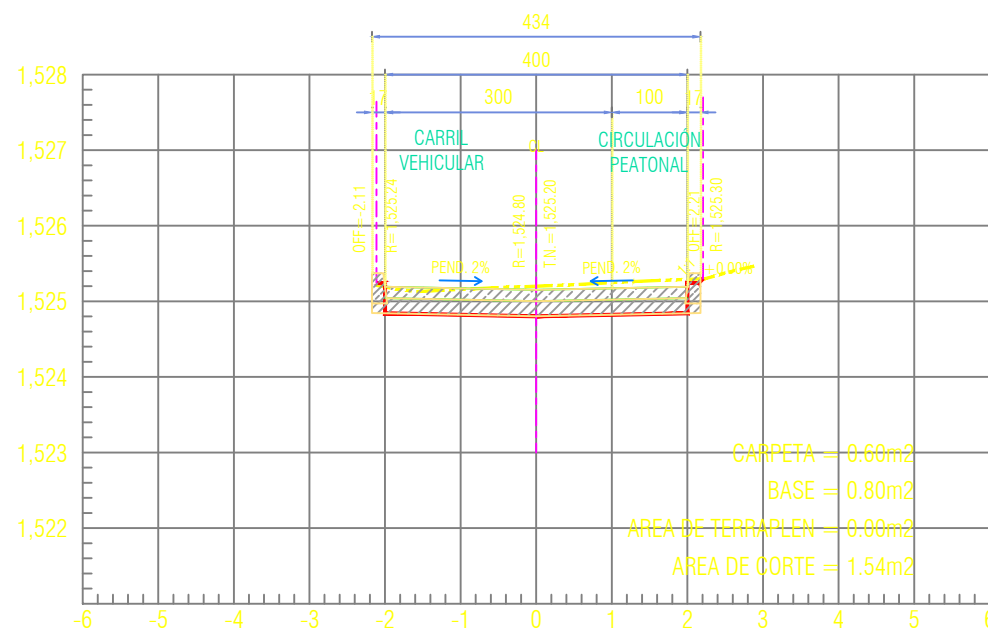

ESTACION 0+090.00
ESCALA HORIZONTAL 1:100
ESCALA VERTICAL 1:100

