

— SIMBOLOGIA:



**INFRAESTRUCTURAS**  
SECRETARÍA DE INFRAESTRUCTURAS Y COMUNICACIONES

ING. SALOMÓN JARA CRUZ

GOBERNADOR CONSTITUCIONAL DEL ESTADO DE OAXACA  
**ABD. GIL DIAZ MEGOTT GOMEZ**

ARQ. SILDIA MECOTT GOMEZ  
SECRETARIA DE INFRAESTRUCTURAS Y COMUNICACIONES

ING. LUIS EDUARDO VELASCO LUNA

—DIRECCIÓN DE ESTUDIOS Y PROYECTOS



— NOMBRE DE LA OBRA:

**CONSTRUCCIÓN DE CUARTOS DORMITORIO EN LA LOCALIDAD SAN MIGUEL, MUNICIPIO DE SAN SIMÓN ZAHUATLÁN (3 ACCIONES)**

**UBICACION:**

**MUNICIPIO:** 352 - SAN SIMÓN ZAHUATLÁN      **DISTRITO:**

**LOCALIDAD:** 0002 - SAN MIGUEL      **REGION:** 04 - MIXTECA

— DATOS DE TECNICO RESPONSABLE:


DIRECTOR RESPONSABLE DE OBRA	PROYECTISTA
------------------------------	-------------

TIPO DE PLANO:  
**PLANO ARQUITECTONICO**

FECHA: 2026  
ESCALA: EL QUE SE INDICA  
ACOTACIÓN: METROS

CLAVE DE PLANO  
PL-ARQ-01  
No. PLANO: —

01 de 01

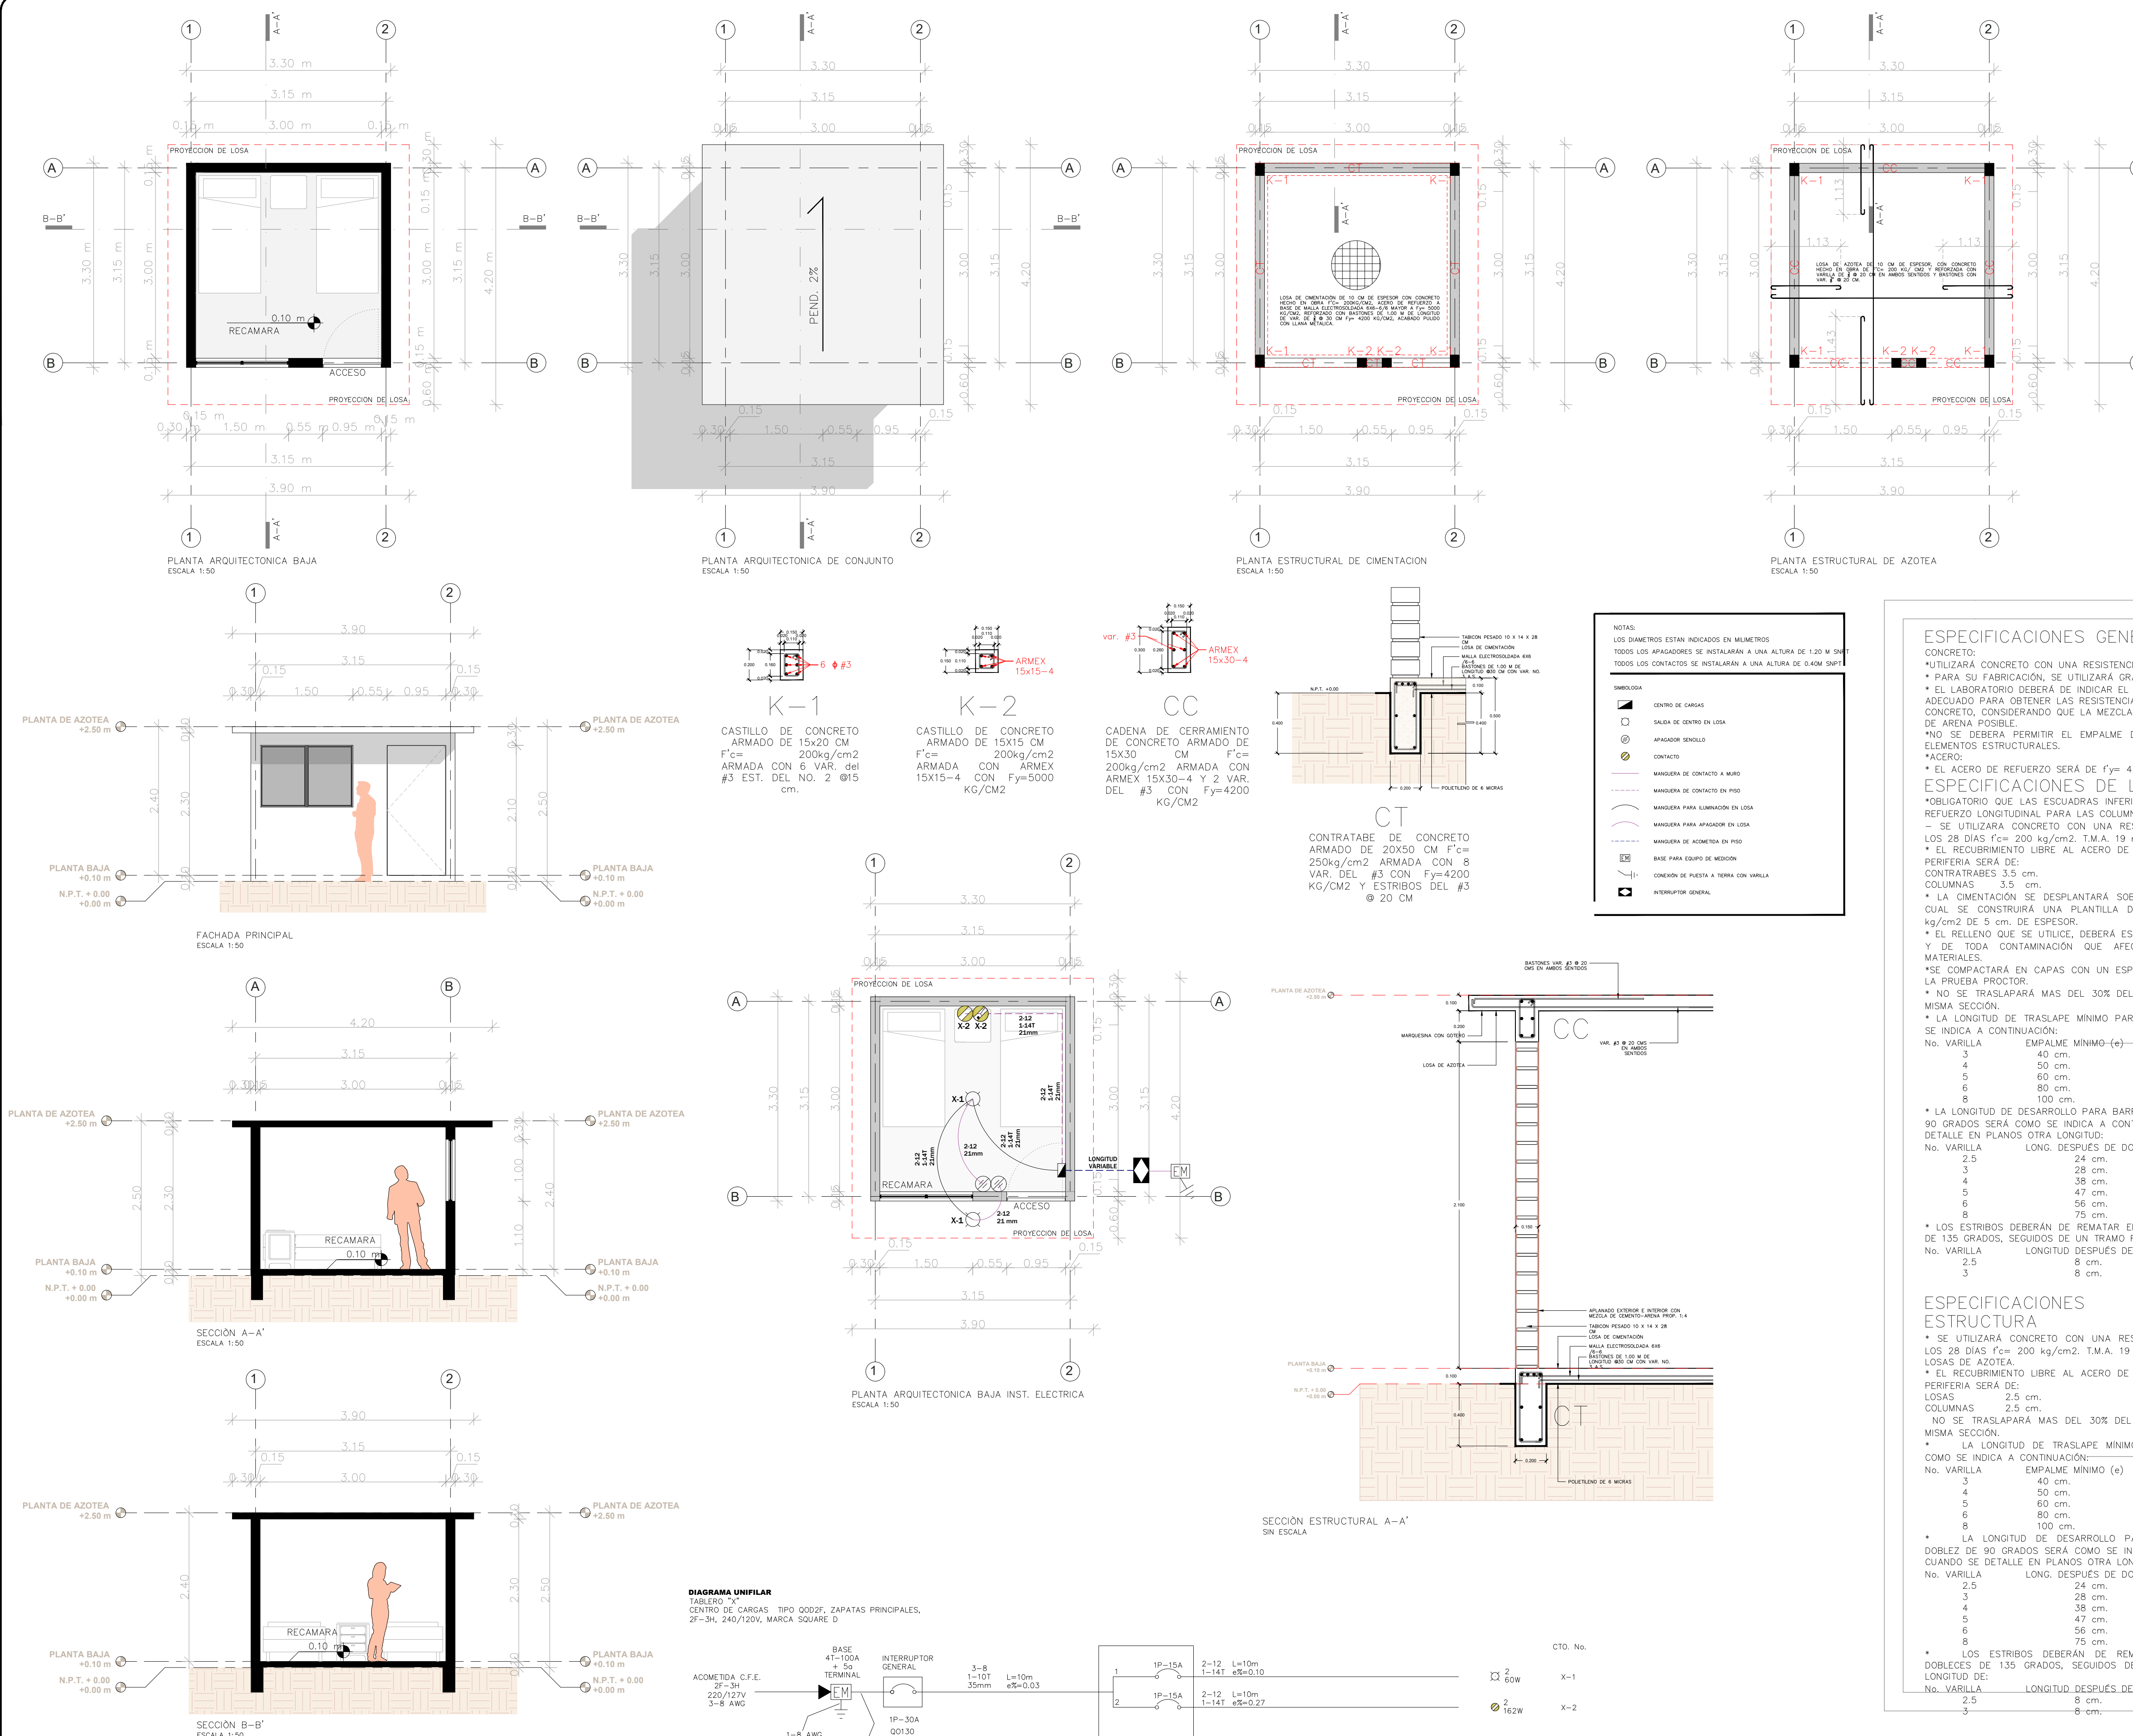

DIRECCIÓN DE ESTUDIOS Y PROYECTOS