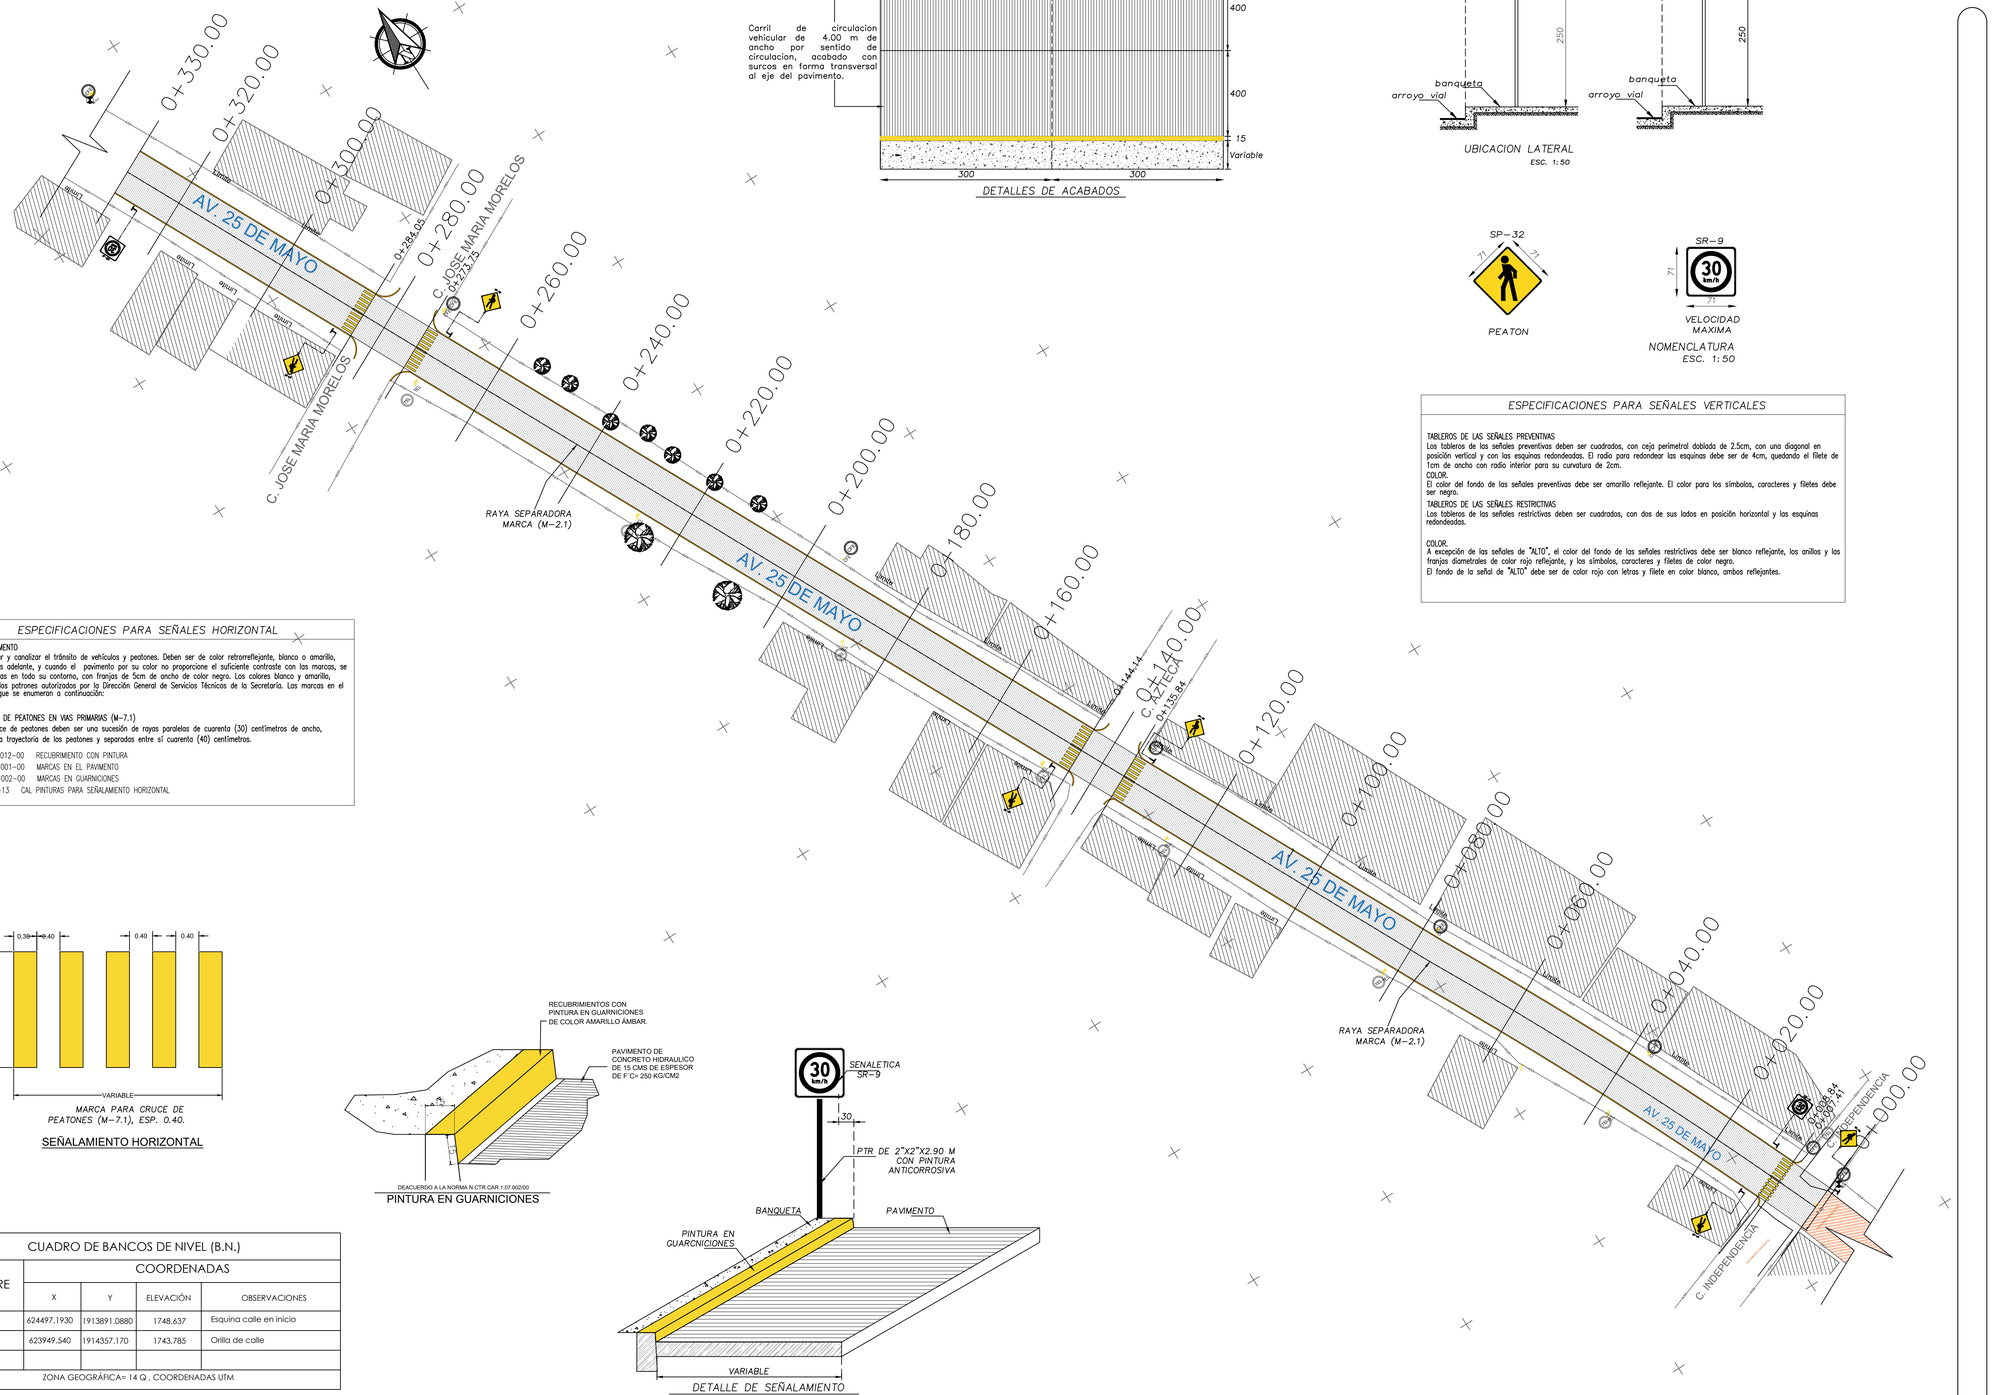
0+330.00
0+320.00
0+300.00
0+280.00
0+260.00
0+240.00
0+220.00
0+200.00
0+180.00
0+160.00
0+140.00
0+120.00
0+100.00
0+080.00
0+060.00
0+040.00
0+020.00
0+000.00
AV. 25 DE MAYO
C. JOSE MARIA MORELOS
C. AZTECA
C. INDEPENDENCIA
RAYA SEPARADORA
MARCA (M-2.1)
Linea
Linea
Linea