


SIMBOLOGIA:	
B.A.P.	Tuberia de Aguas Pluviales.
R.A.P.	Bajada de Aguas Pluviales.
R.G.	Registro de Aguas Pluviales.
NTR +/- 0.00	Registro General.
NA +/- 0.00	Nivel de Registro de Aguas Pluviales
----->	Nivel de arrastre de Aguas Pluviales
	Flujo de Aguas Pluviales.



**ING. SALOMÓN JARA CRUZ**  
GOBERNADOR CONSTITUCIONAL DEL ESTADO DE OAXACA  
**ARQ. SILDIA MECOTT GÓMEZ**  
SECRETARÍA DE INFRAESTRUCTURAS Y COMUNICACIONES  
**ING. LUIS EDUARDO VELASCO LUNA**  
SUB SECRETARIO DE OBRAS PÚBLICAS

<h2 style="text-align: center;">DIRECCIÓN DE ESTUDIOS Y PROYECTOS</h2> <div style="border: 1px dashed black; height: 150px; width: 100%;"></div>	
<p style="text-align: right;"> <b>ARQ. EDITH LOURDES CHINCOCYA GARCÍA</b>  <b>DIRECTORA DE ESTUDIOS Y PROYECTOS</b> </p>	
<p style="text-align: right;"> <b>ARQ. LUIS ALBERTO GONZÁLEZ GARCÍA</b>  <b>JEFE DEL DEPARTAMENTO DE ESTUDIOS</b> </p>	

**NOMBRE DE LA OBRA:** \_\_\_\_\_

CONSTRUCCIÓN DE BIBLIOTECA PÚBLICA EN LA LOCALIDAD DE CORRAL  
DE PIEDRA ESTETLA, MUNICIPIO DE SANTA MARÍA PEÑOLÉS

**UBICACION:** \_\_\_\_\_



**MUNICIPIO:** SANTA MARÍA PEÑOLÉS  
**LOCALIDAD:** CORRAL DE PIEDRA ESTETLA

**DISTRITO:** ETETLA  
**REGION:** VALLES CENTRALES


<b>DATOS DE TECNICO RESPONSABLE:</b>  <div style="display: flex; justify-content: space-between;"> <div> <b>DIRECTOR RESPONSABLE DE OBRA</b>    </div> <div> <b>PROYECTISTA</b>    </div> </div>	
<b>DATOS DE TECNICO CORRESPONSABLE:</b>  <div style="display: flex; justify-content: space-between;"> <div> <b>RESPONSABLE ESTRUCTURAL</b>    </div> <div>     </div> </div>	


TIPO DE PLANO: **PLANO ESTRUCTURAL (CIMENTACION)**

FECHA: 2026	CLAVE DE PLANO: AA-EST-01
ESCALA: EL QUE SE INDICA	No. PLANO: <b>01 de 03</b>
ACOTACIÓN: METROS	

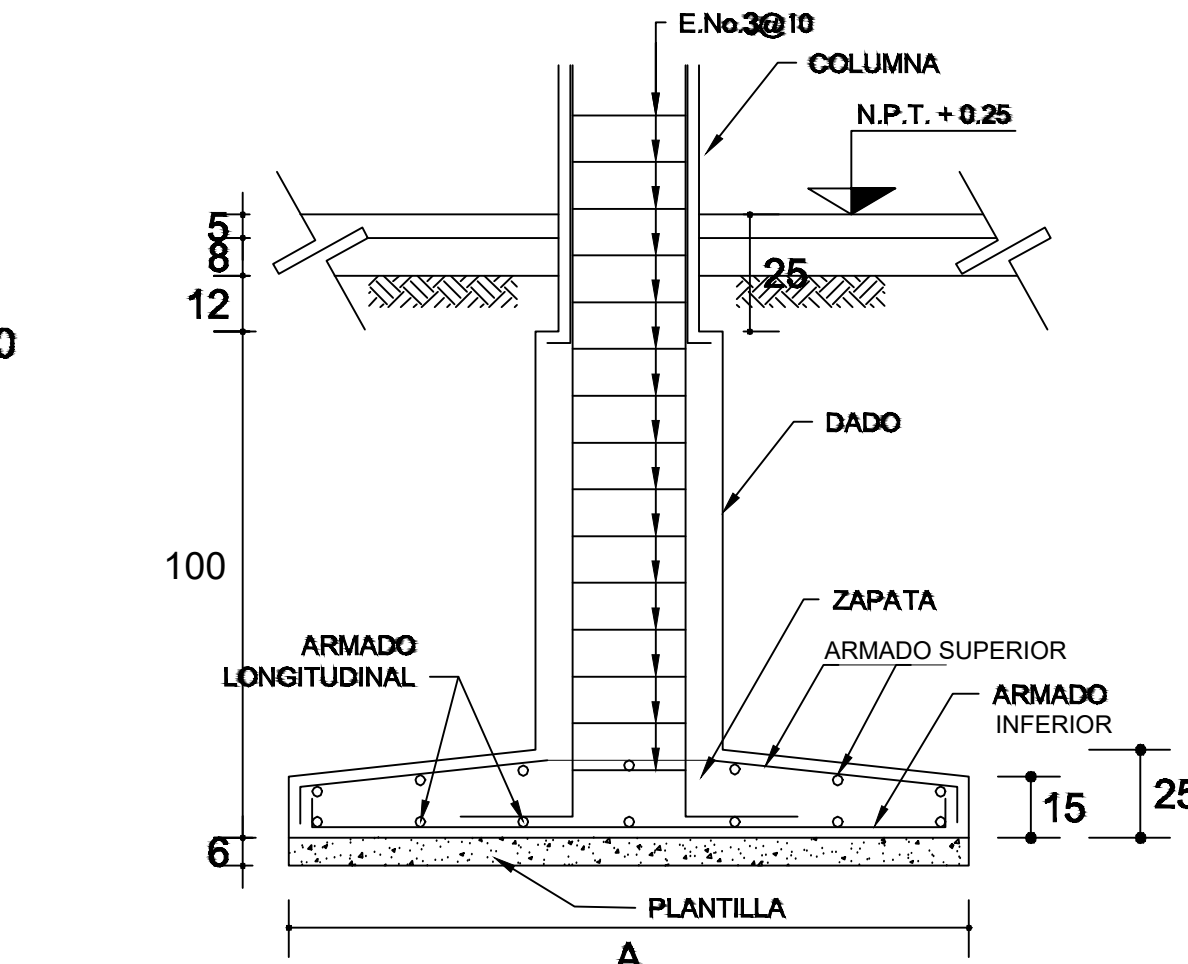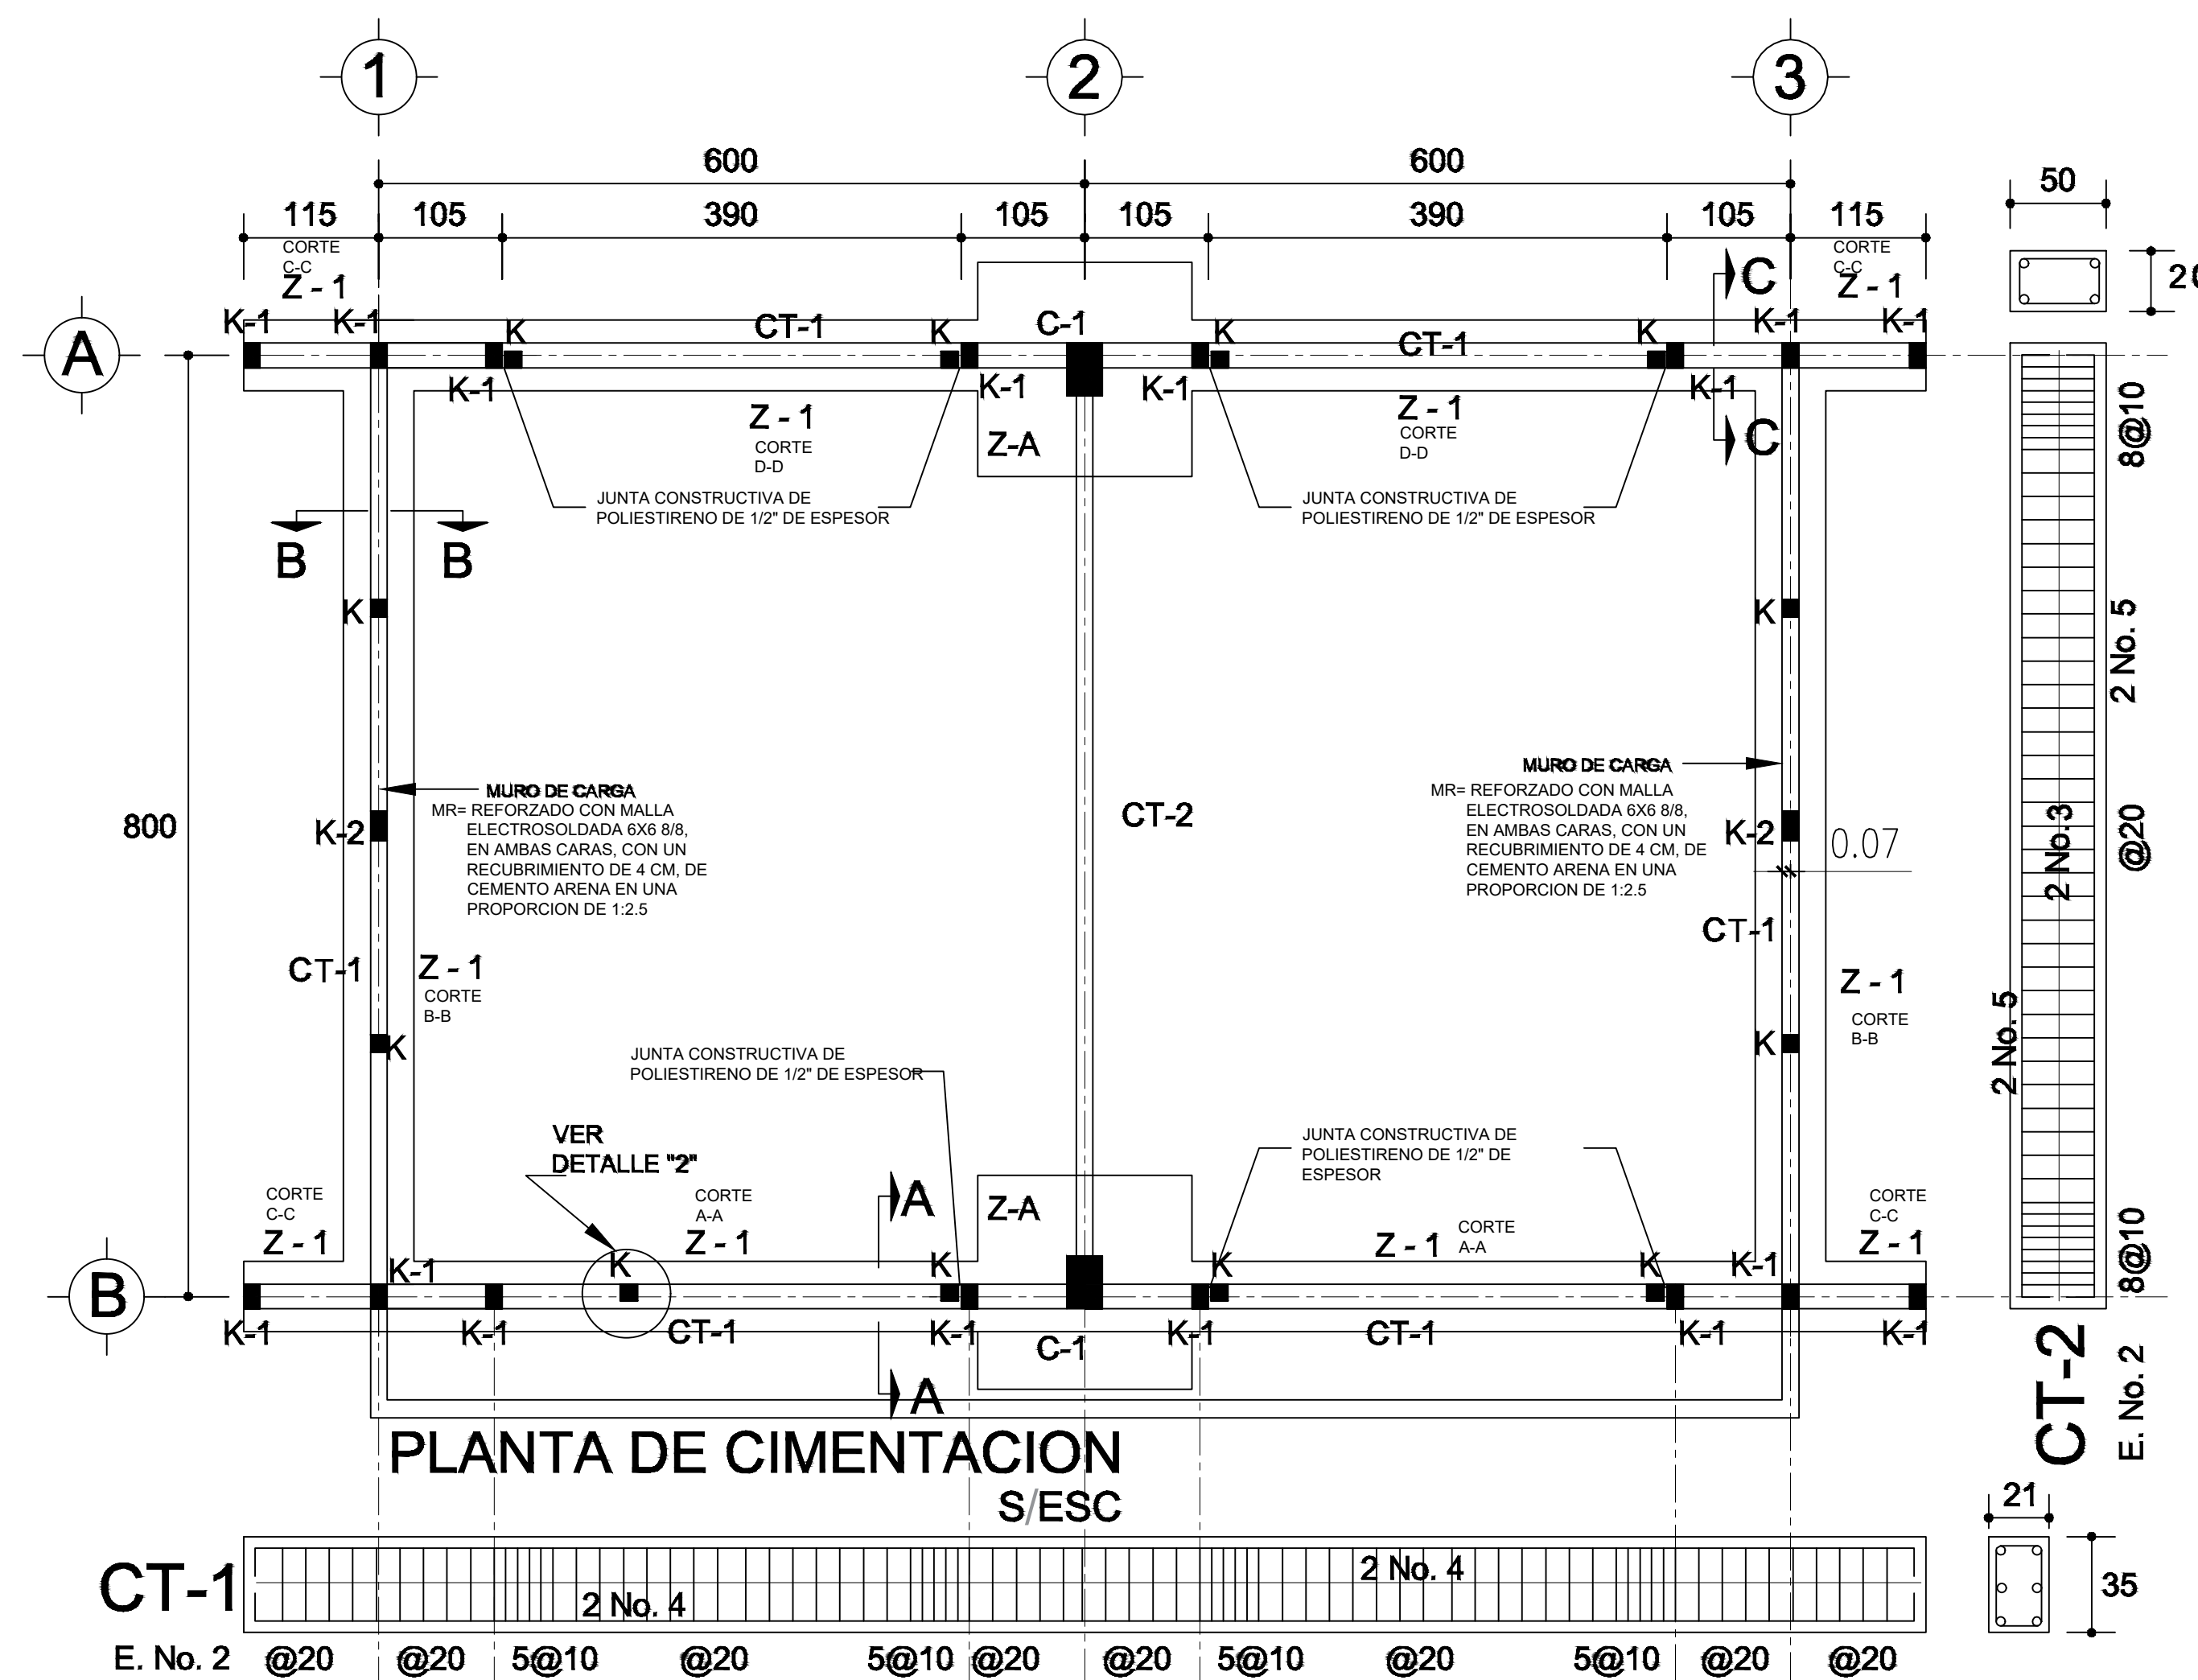

## ANCLAJE TIPO DE COLUMNA

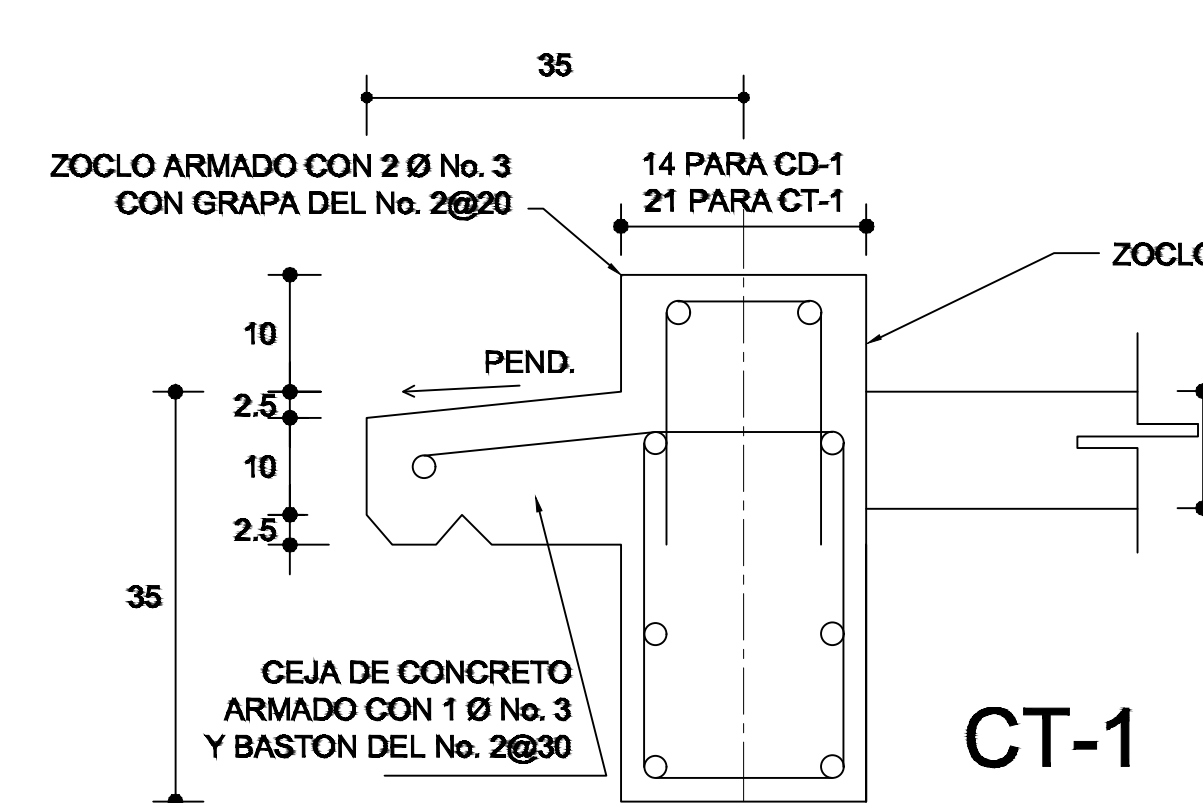

SECCION TIPO	Z-1			
	Z-1	60	No.3@25	3 No. 3

**NOTA: TODOS LOS MUROS DE ENRASE SERAN DE TABICON DE 10x14x28 cm.**

MARCO CON CLARO DE 8.00 m

ZAPATA	A	B	ARMADO EN DOS SENTIDOS
Z-A	290	290	<div>No.3@ 20 SUPERIOR</div> <div>No.4@12 INFERIOR</div>

