


CUADRO DE CONSTRUCCIÓN DE LIMITE DE TERRENO DE PROYECTO						
LADO	EST	PV	RUMBO	DISTANCIA	V	COORDENADAS
						Y X
1	2		N 76°26'01.52" W	32.986	11	1,912,283.6260 735,299.5875
2	3		N 88°29'22.18" W	39.240	2	1,912,291.3636 735,267.5215
3	4		S 82°55'10.51" W	29.157	34	1,912,288.8040 735,199.3600
4	5		S 78°15'33.44" W	91.271	162	1,912,270.2320 735,109.9990
5	6		S 65°15'38.93" W	42.740	170	1,912,252.3460 735,071.1820
6	7		S 57°00'04.62" W	29.606	179	1,912,236.2220 735,046.3520
7	8		S 50°16'38.27" W	74.981	201	1,912,188.3040 734,988.6810
8	9		S 53°08'09.47" W	48.875	211	1,912,158.9830 734,949.5780
9	10		S 39°23'40.13" W	27.892	228	1,912,137.4280 734,931.8760
10	11		S 09°13'16.06" W	28.899	234	1,912,108.9020 734,927.2450
11	12		S 42°53'54.54" E	133.110	158	1,912,011.3910 735,017.8530
12	13		N 60°53'53.14" E	17.530	155	1,912,019.9170 735,033.1700
13	14		N 47°11'57.65" E	333.853	5	1,912,246.7530 735,278.1250
14	1		N 30°12'07.92" E	42.665	11	1,912,283.6260 735,299.5875

SUPERFICIE = 48,445.928 m2

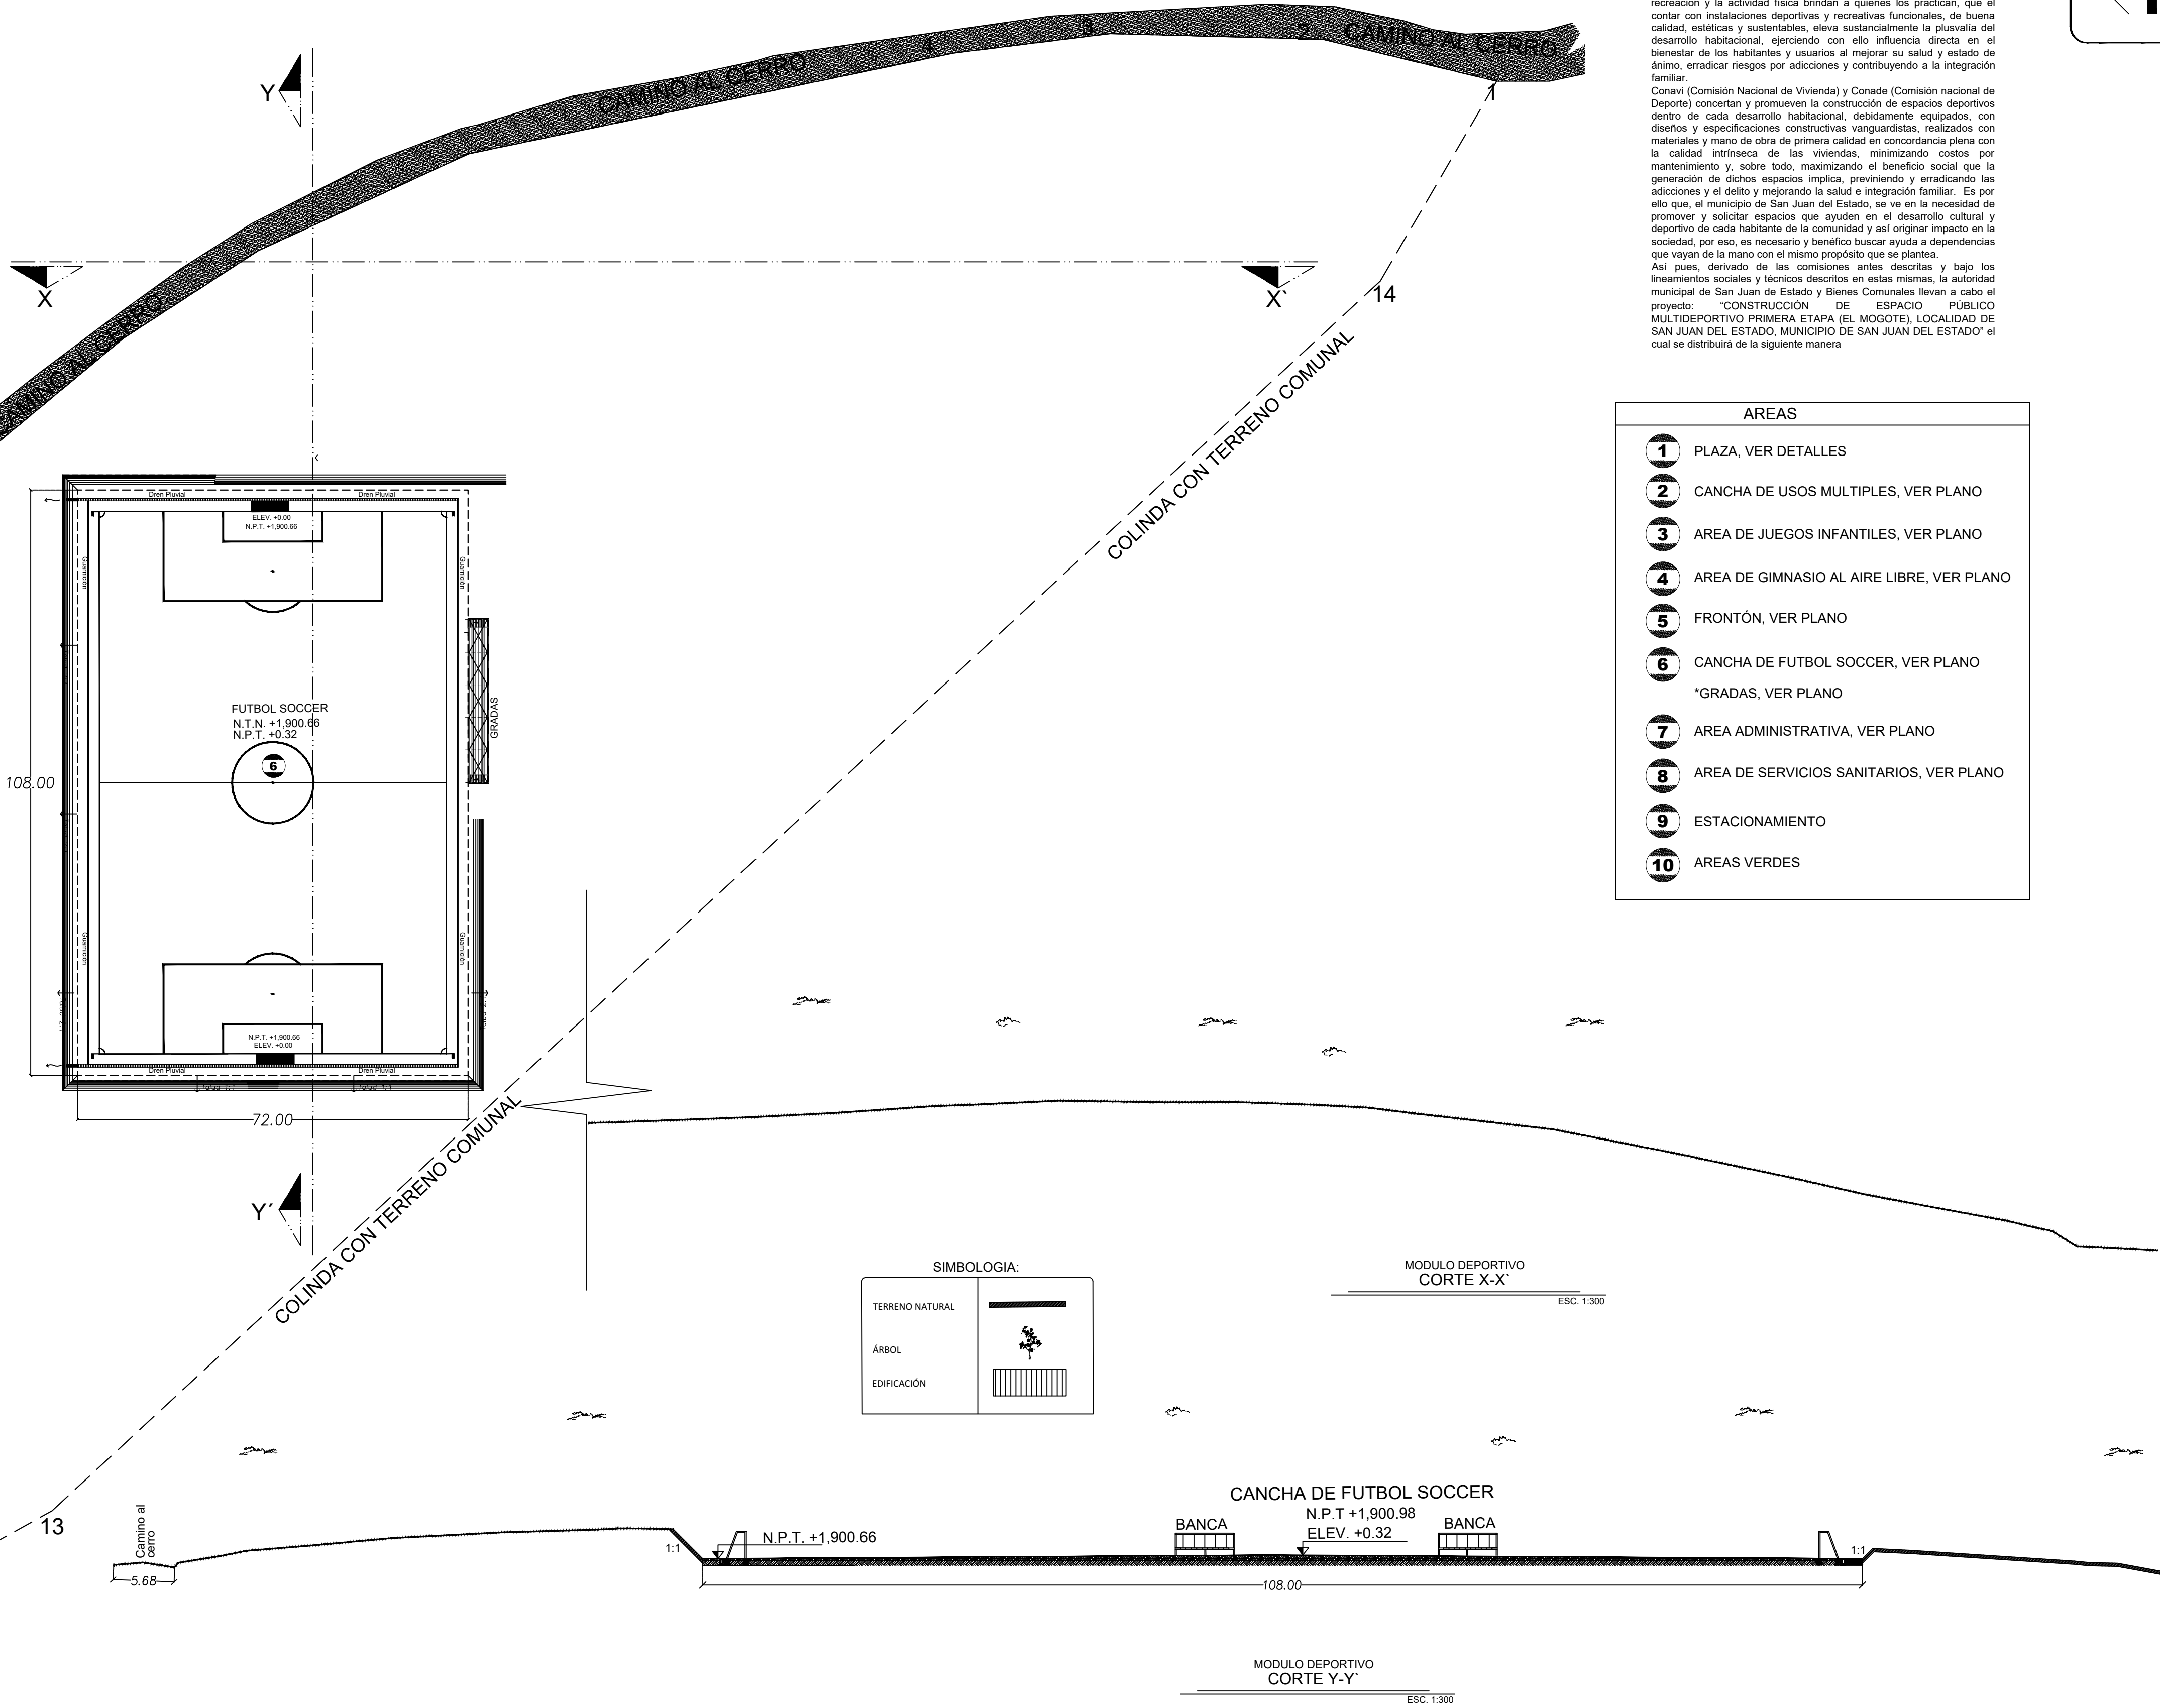

NOTAS GENERALES

Es indudable, por los innumerables beneficios que el deporte, la recreación y la actividad física brindan a quienes los practican, que el contar con instalaciones deportivas y recreativas funcionales, de buena calidad, estéticas y sustentables, eleva sustancialmente la plusvalía del desarrollo habitacional, ejerciendo con ello influencia directa en el bienestar de los habitantes y usuarios al mejorar su salud y estado de ánimo, erradicar riesgos por adicciones y contribuyendo a la integración familiar.

Conavi (Comisión Nacional de Vivienda) y Conade (Comisión nacional de Deporte) concertan y promueven la construcción de espacios deportivos dentro de cada desarrollo habitacional, debidamente equipados, con diseños y especificaciones constructivas vanguardistas, realizados con materiales y mano de obra de primera calidad en concordancia plena con la calidad intrínseca de las viviendas, minimizando costos por mantenimiento y, sobre todo, maximizando el beneficio social que la generación de dichos espacios implica, previniendo y erradicando las adicciones y el delito y mejorando la salud e integración familiar. Es por ello que, el municipio de San Juan del Estado, se ve en la necesidad de promover y solicitar espacios que ayuden en el desarrollo cultural y deportivo de cada habitante de la comunidad y así originar impacto en la sociedad, por eso, es necesario y beneficioso buscar ayuda a dependencias que vayan de la mano con el mismo propósito que se plantea.




Así pues, derivado de las comisiones antes descritas y bajo los lineamientos sociales y técnicos descritos en estas mismas, la autoridad municipal de San Juan del Estado y Bienes Comunales llevan a cabo el proyecto: "CONSTRUCCIÓN DE ESPACIO PÚBLICO MULTIDEPORTIVO PRIMERA ETAPA (EL MOGOTE), LOCALIDAD DE SAN JUAN DEL ESTADO, MUNICIPIO DE SAN JUAN DEL ESTADO" el cual se distribuirá de la siguiente manera

AREAS

- 1 PLAZA, VER DETALLES
- 2 CANCHA DE USOS MULTIPLES, VER PLANO
- 3 AREA DE JUEGOS INFANTILES, VER PLANO
- 4 AREA DE GIMNASIO AL AIRE LIBRE, VER PLANO
- 5 FRONTÓN, VER PLANO
- 6 CANCHA DE FUTBOL SOCCER, VER PLANO
- *GRADAS, VER PLANO
- 7 AREA ADMINISTRATIVA, VER PLANO
- 8 AREA DE SERVICIOS SANITARIOS, VER PLANO
- 9 ESTACIONAMIENTO
- 10 AREAS VERDES

SIMBOLOGIA:

TERRENO NATURAL	
ÁRBOL	
EDIFICACIÓN	

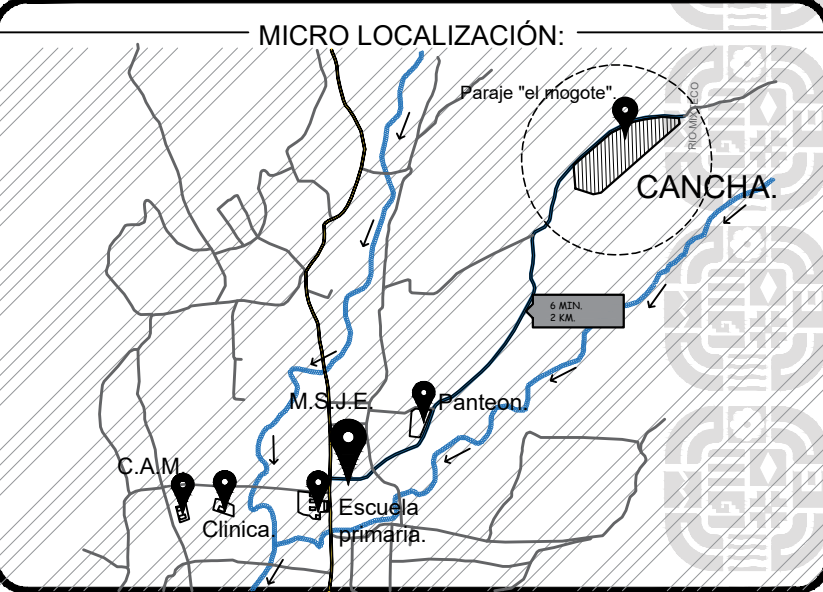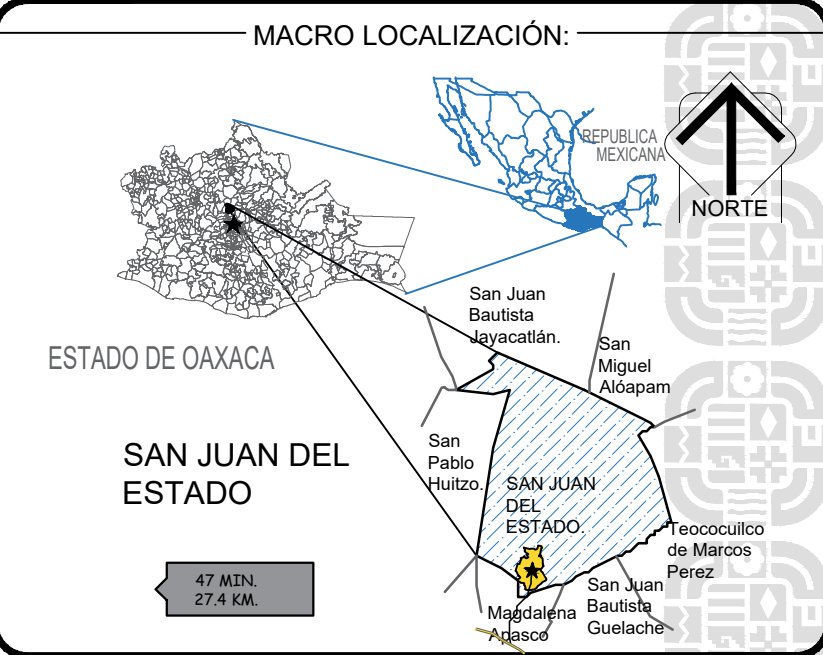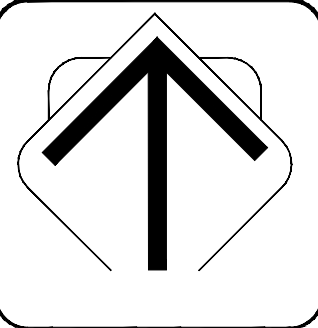

SIMBOLOGIA:

COLINDANCIA	
LIMITE DE PLATAFORMAS	
LIMITES	
GUARNICIÓN	
MUROS	
PISO DE PIEDRA LAJA	
BANQUETA	
PISO DE ADOQUIN	
PISO OXIDADO	



ING. SALOMÓN JARA CRUZ
GOBERNADOR CONSTITUCIONAL DEL ESTADO DE OAXACA
ARQ. SILDIA MECOTT GÓMEZ
SECRETARÍA DE INFRAESTRUCTURAS Y COMUNICACIONES
ING. LUIS EDUARDO VELASCO LUNA
SUB SECRETARIO DE OBRAS PÚBLICAS

DIRECCIÓN DE ESTUDIOS Y PROYECTOS

ARQ. EDITH LOURDES CHINCAYA GARCÍA
DIRECTORA DE ESTUDIOS Y PROYECTOS

SELO DE APROBACIÓN
DIRECCIÓN DE ESTUDIOS Y PROYECTOS

ARQ. LUIS ALBERTO GONZÁLEZ CRUZ
JEFE DEL DEPARTAMENTO DE ESTUDIOS

NOMBRE DE LA OBRA:

CONSTRUCCIÓN DE CANCHA DE FUTBOL SOCCER CON PASTO SINTÉTICO EN EL PARAJE EL MOGOTE, EN LA LOCALIDAD DE SAN JUAN DEL ESTADO, MUNICIPIO DE SAN JUAN DEL ESTADO

UBICACION:

MUNICIPIO: 180 SAN JUAN DEL ESTADO. DISTRITO: ETILA. LOCALIDAD: 2001 SAN JUAN DEL ESTADO. REGION: 16 VALLES CENTRALES.

DATOS DE TECNICO RESPONSABLE:

DIRECTOR RESPONSABLE DE OBRA

PROYECTISTA

TIPO DE PLANO:

PLANTA GENERAL DEL PROYECTO.

FECHA: 2026
ESCALA: EL QUE SE INDICA
ACOTACION: METROS

CLAVE DE PLANO: PL-GEN-01.
No. PLANO: 01 de 01