




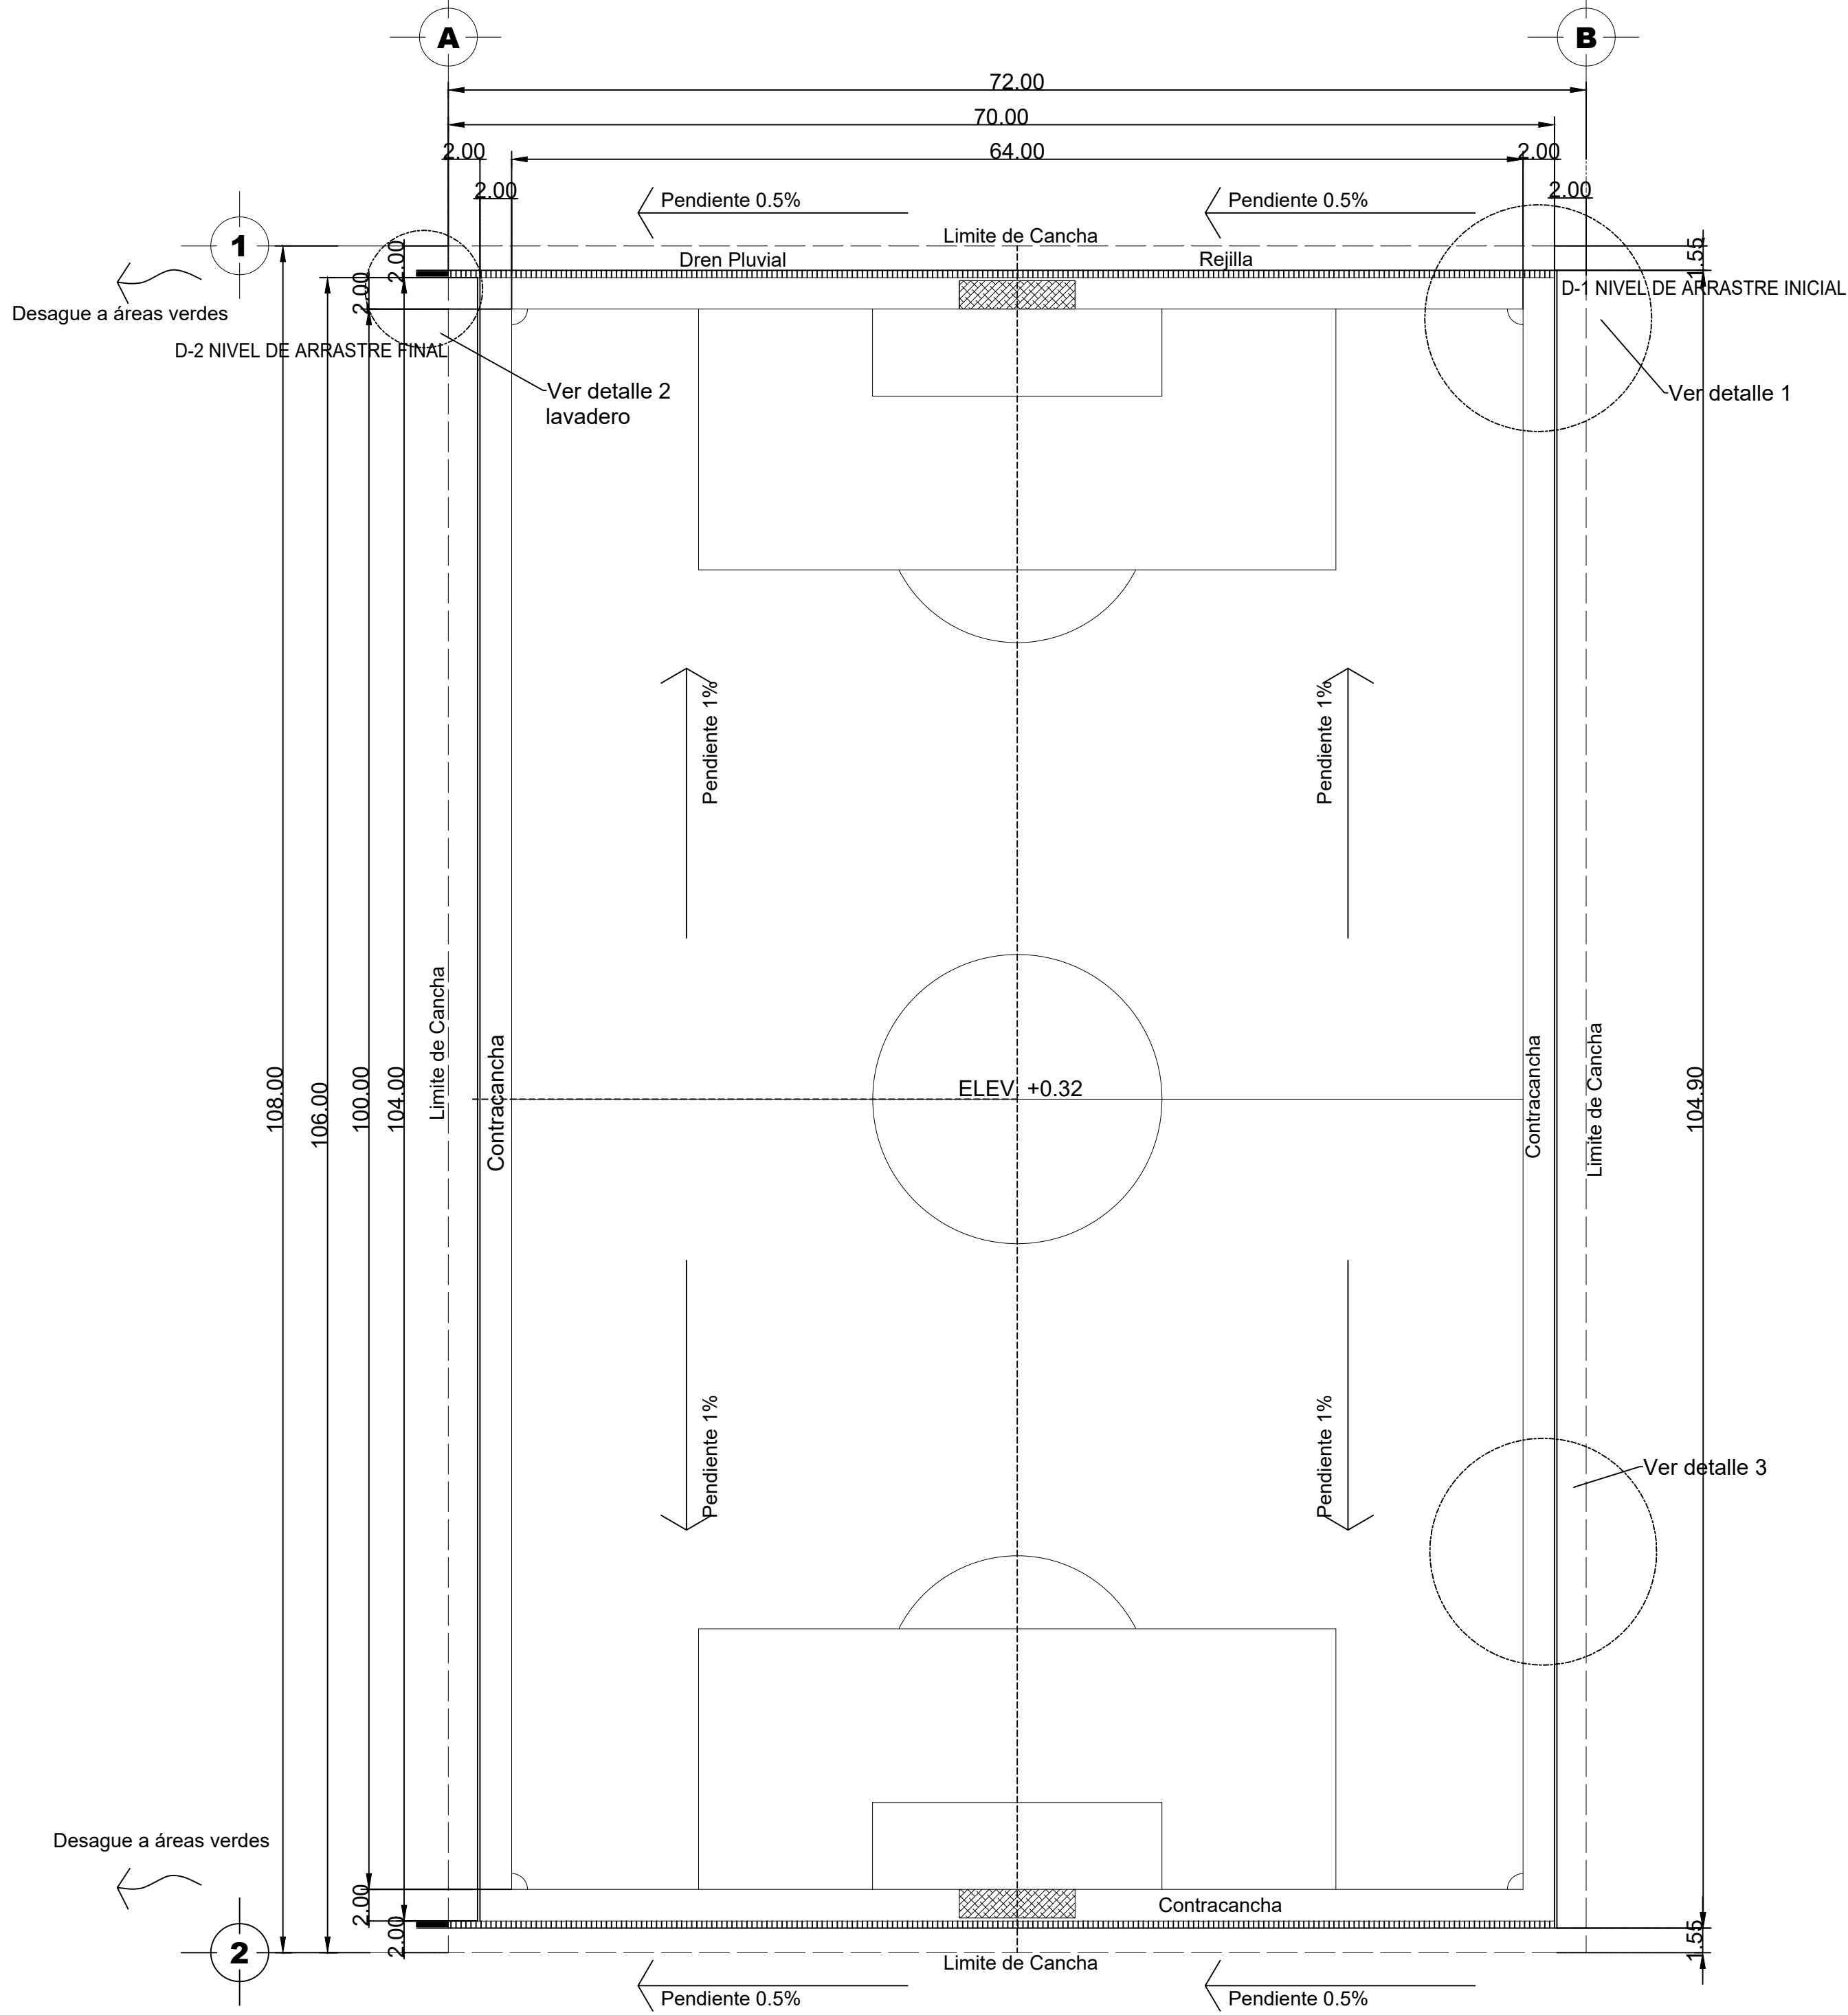


PLANTA DE DRENAJE PLUVIAL
CANCHA DE FUTBOL SOCCER
ESC. 1:300

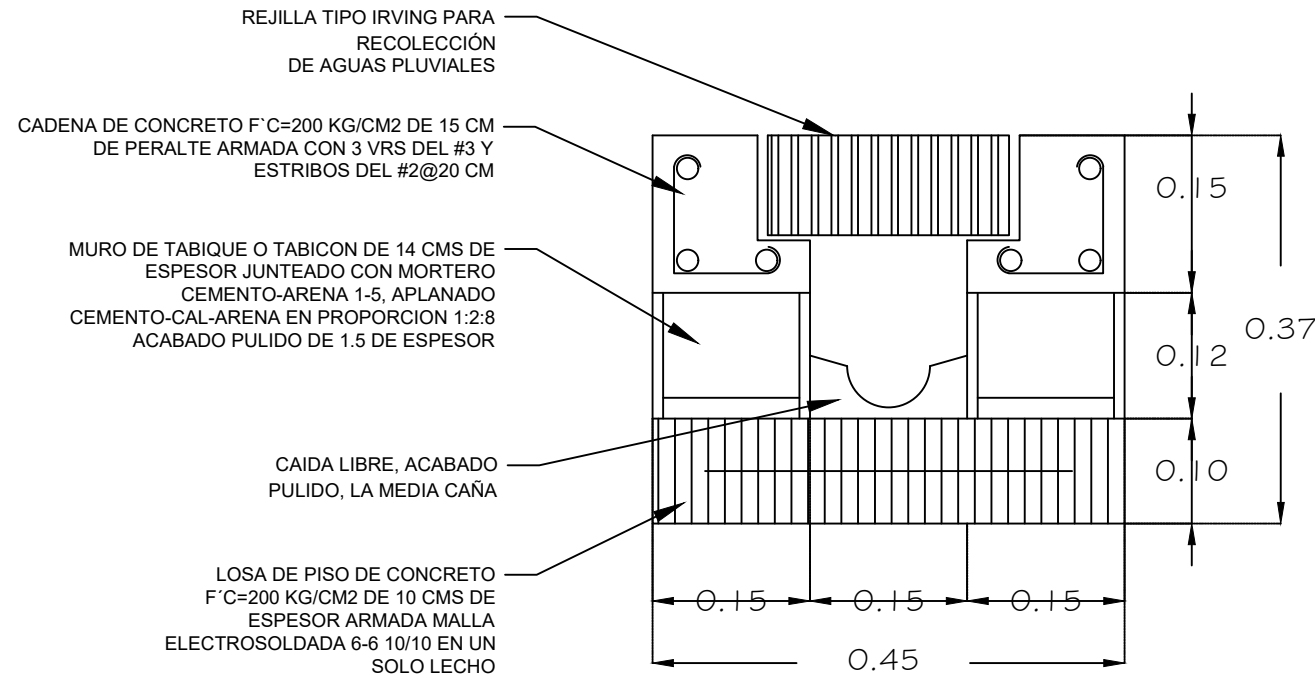


D-1 NIVEL DE ARRASTRE INICIAL - DETALLE 1
DREN PLUVIAL
ESC. 1:10

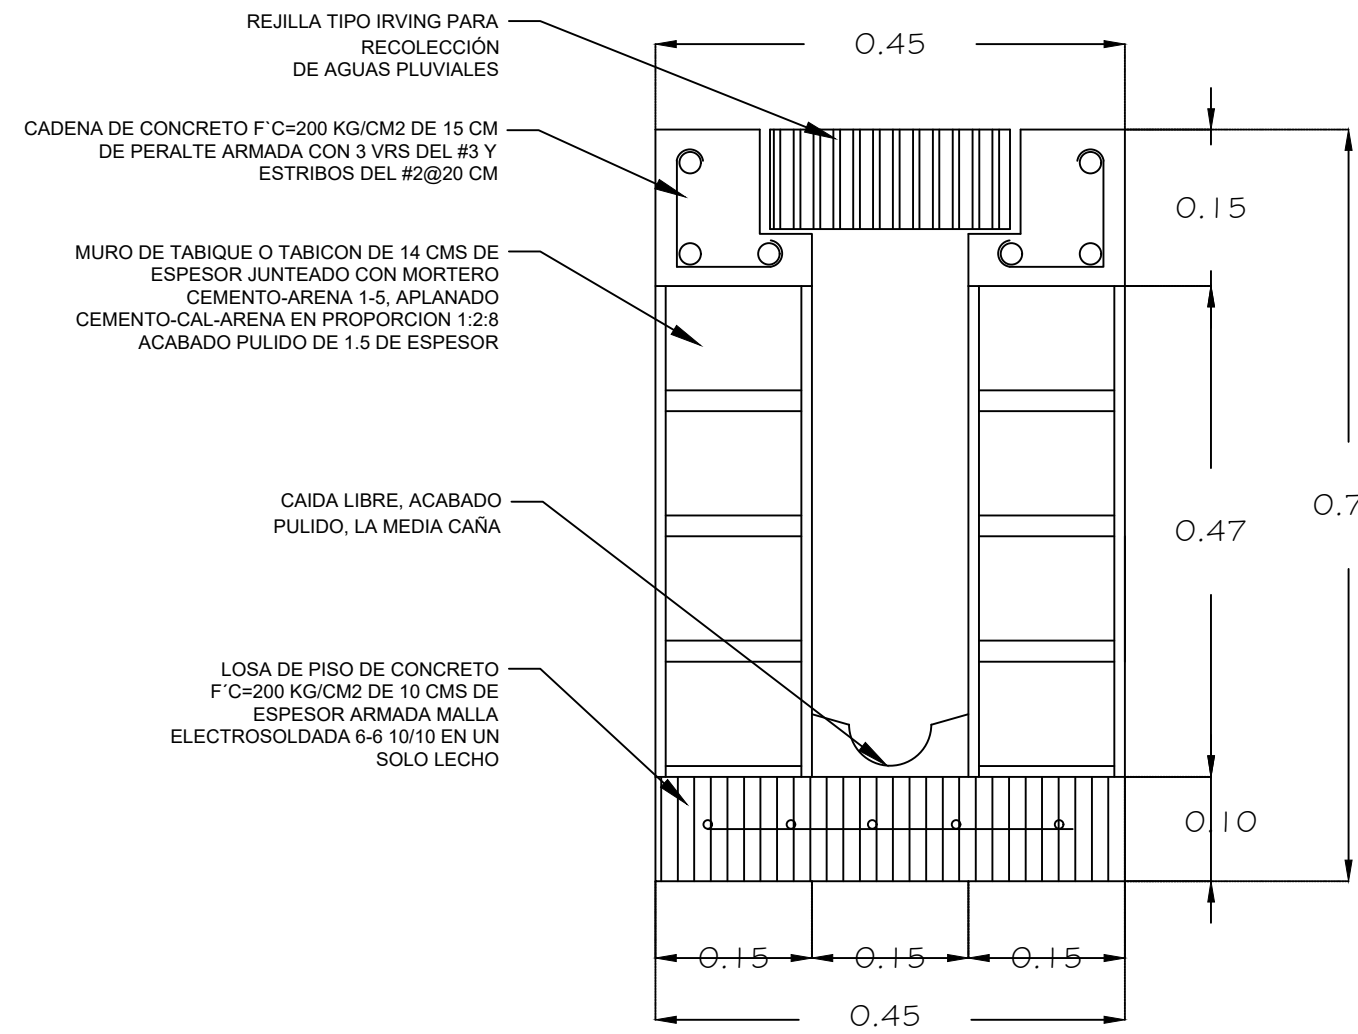


D-2 NIVEL DE ARRASTRE FINAL - DETALLE 2
DREN PLUVIAL
ESC. 1:10

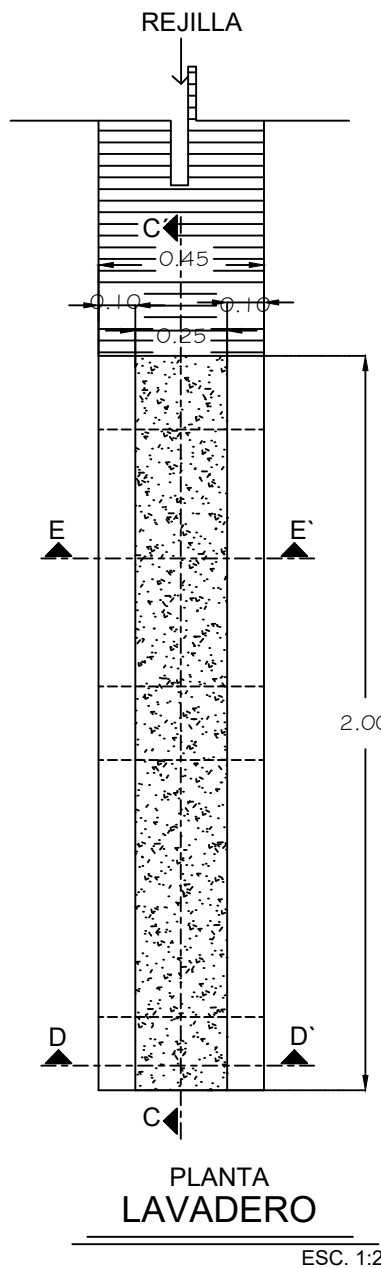


ESC. 1:20

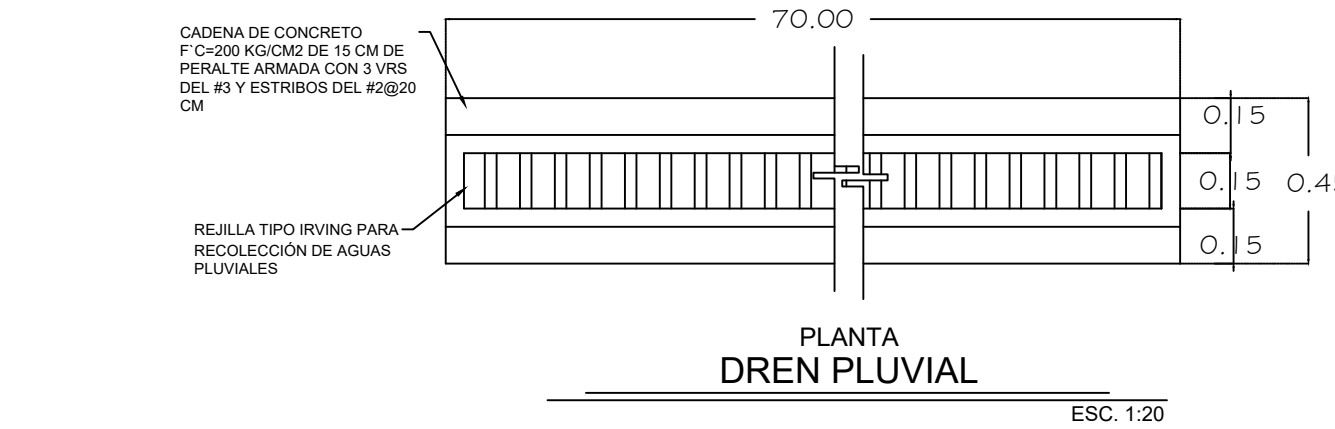


PLANTA
DREN PLUVIAL
ESC. 1:20

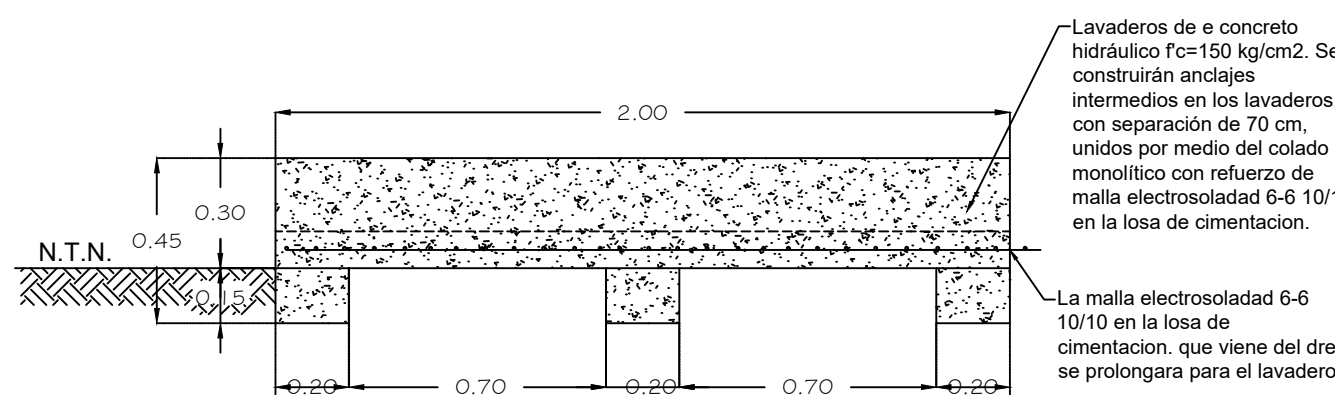

CORTE C-C' - DETALLE 2
LAVADERO
ESC. 1:20

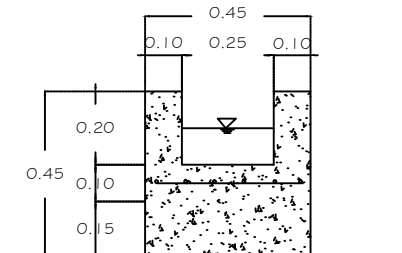


CORTE D-D'
LAVADERO
ESC. 1:20

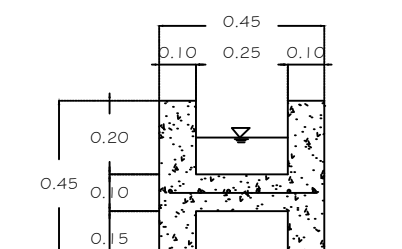

CORTE E-E'
LAVADERO
ESC. 1:20

NOTAS GENERALES

- LAS VARIANTES DEL DIMENSIONAMIENTO DEL CAMPO SON: DE 100 M. A 110 M. DE LONGITUD Y DE 75 M. A 64 M. DE ANCHURA.
- LA ORIENTACIÓN DEL CAMPO DEBE SER NORTE - SUR CON RESPECTO A SU EJE LONGITUDINAL.
- TODAS LAS LINEAS SE PINTARÁN CON PINTURA DE COLOR BLANCO DE UN GRASOR ENTRE LOS 0.10 M Y 0.12 M.
- LA SUPERFICIE DEL CAMPO ES PREFERENTEMENTE DE Césped.
- LA ALTURA TOTAL DE LA PORTERÍA SOBRE EL NIVEL DEL CAMPO ES 2.56 M EL TIPO DE ANCLAJE DEPENDE DE LA CALIDAD DEL TERRENO.
- LA ALTURA DE LOS BANDERINES DE MEDIO CAMPO Y DE ESQUINA ES DE 1.5 SOBRE EL NIVEL DE CAMPO.
- SI SE REQUIERE UBICAR EL CAMPO DE FUTBOL DENTRO DE LA PISTA DE ATLETISMO, DEBERA SER CON SUS MEDIDAS MINIMAS: 1.00 M X 64 M.

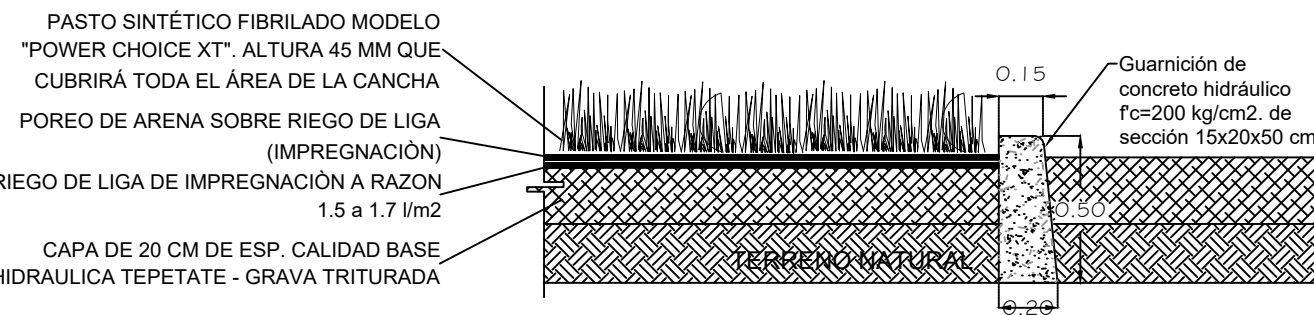

DETALLE 3
GUARNICIÓN
ESC. 1:20

