


CUADRO DE CONSTRUCCIÓN DE LIMITE DE TERRENO DE PROYECTO									
LADO	EST	PV	RUMBO	DISTANCIA	V	C O O R D E N A D A S			
						Y	X		
					11	1,912,283.6260	735,299.5875		
1	2		N 76°26'01.52" W	32.986	2	1,912,291.3636	735,267.5215		
2	3		N 88°29'22.18" W	39.240	31	1,912,292.3980	735,228.2950		
3	4		S 82°55'10.51" W	29.157	34	1,912,288.8040	735,199.3600		
4	5		S 78°15'33.44" W	91.271	162	1,912,270.2320	735,109.9990		
5	6		S 65°15'38.93" W	42.740	170	1,912,252.3460	735,071.1820		
6	7		S 57°00'04.62" W	29.606	179	1,912,236.2220	735,046.3520		
7	8		S 50°16'38.27" W	74.981	201	1,912,188.3040	734,988.6810		
8	9		S 53°08'09.47" W	48.875	211	1,912,158.9830	734,949.5780		
9	10		S 39°23'40.13" W	27.892	228	1,912,137.4280	734,931.8760		
10	11		S 09°13'16.06" W	28.899	234	1,912,108.9020	734,927.2450		
11	12		S 42°53'54.54" E	133.110	158	1,912,011.3910	735,017.8530		
12	13		N 60°53'53.14" E	17.530	155	1,912,019.9170	735,033.1700		
13	14		N 47°11'57.65" E	333.853	5	1,912,246.7530	735,278.1250		
14	1		N 30°12'07.92" E	42.665	11	1,912,283.6260	735,299.5875		
SUPERFICIE = 48,445.928 m2									

SERVICIOS PROPUESTOS
DETALLE. S/C

PLANTA DE PLATAFORMAS
MODULO DEPORTIVO
ESC. 1:600

TRANSFORMADOR
DE 15 KVA, BIFASICA
EXISTENTE

DIRECCIÓN DE ESTUDIOS Y PROYECTOS



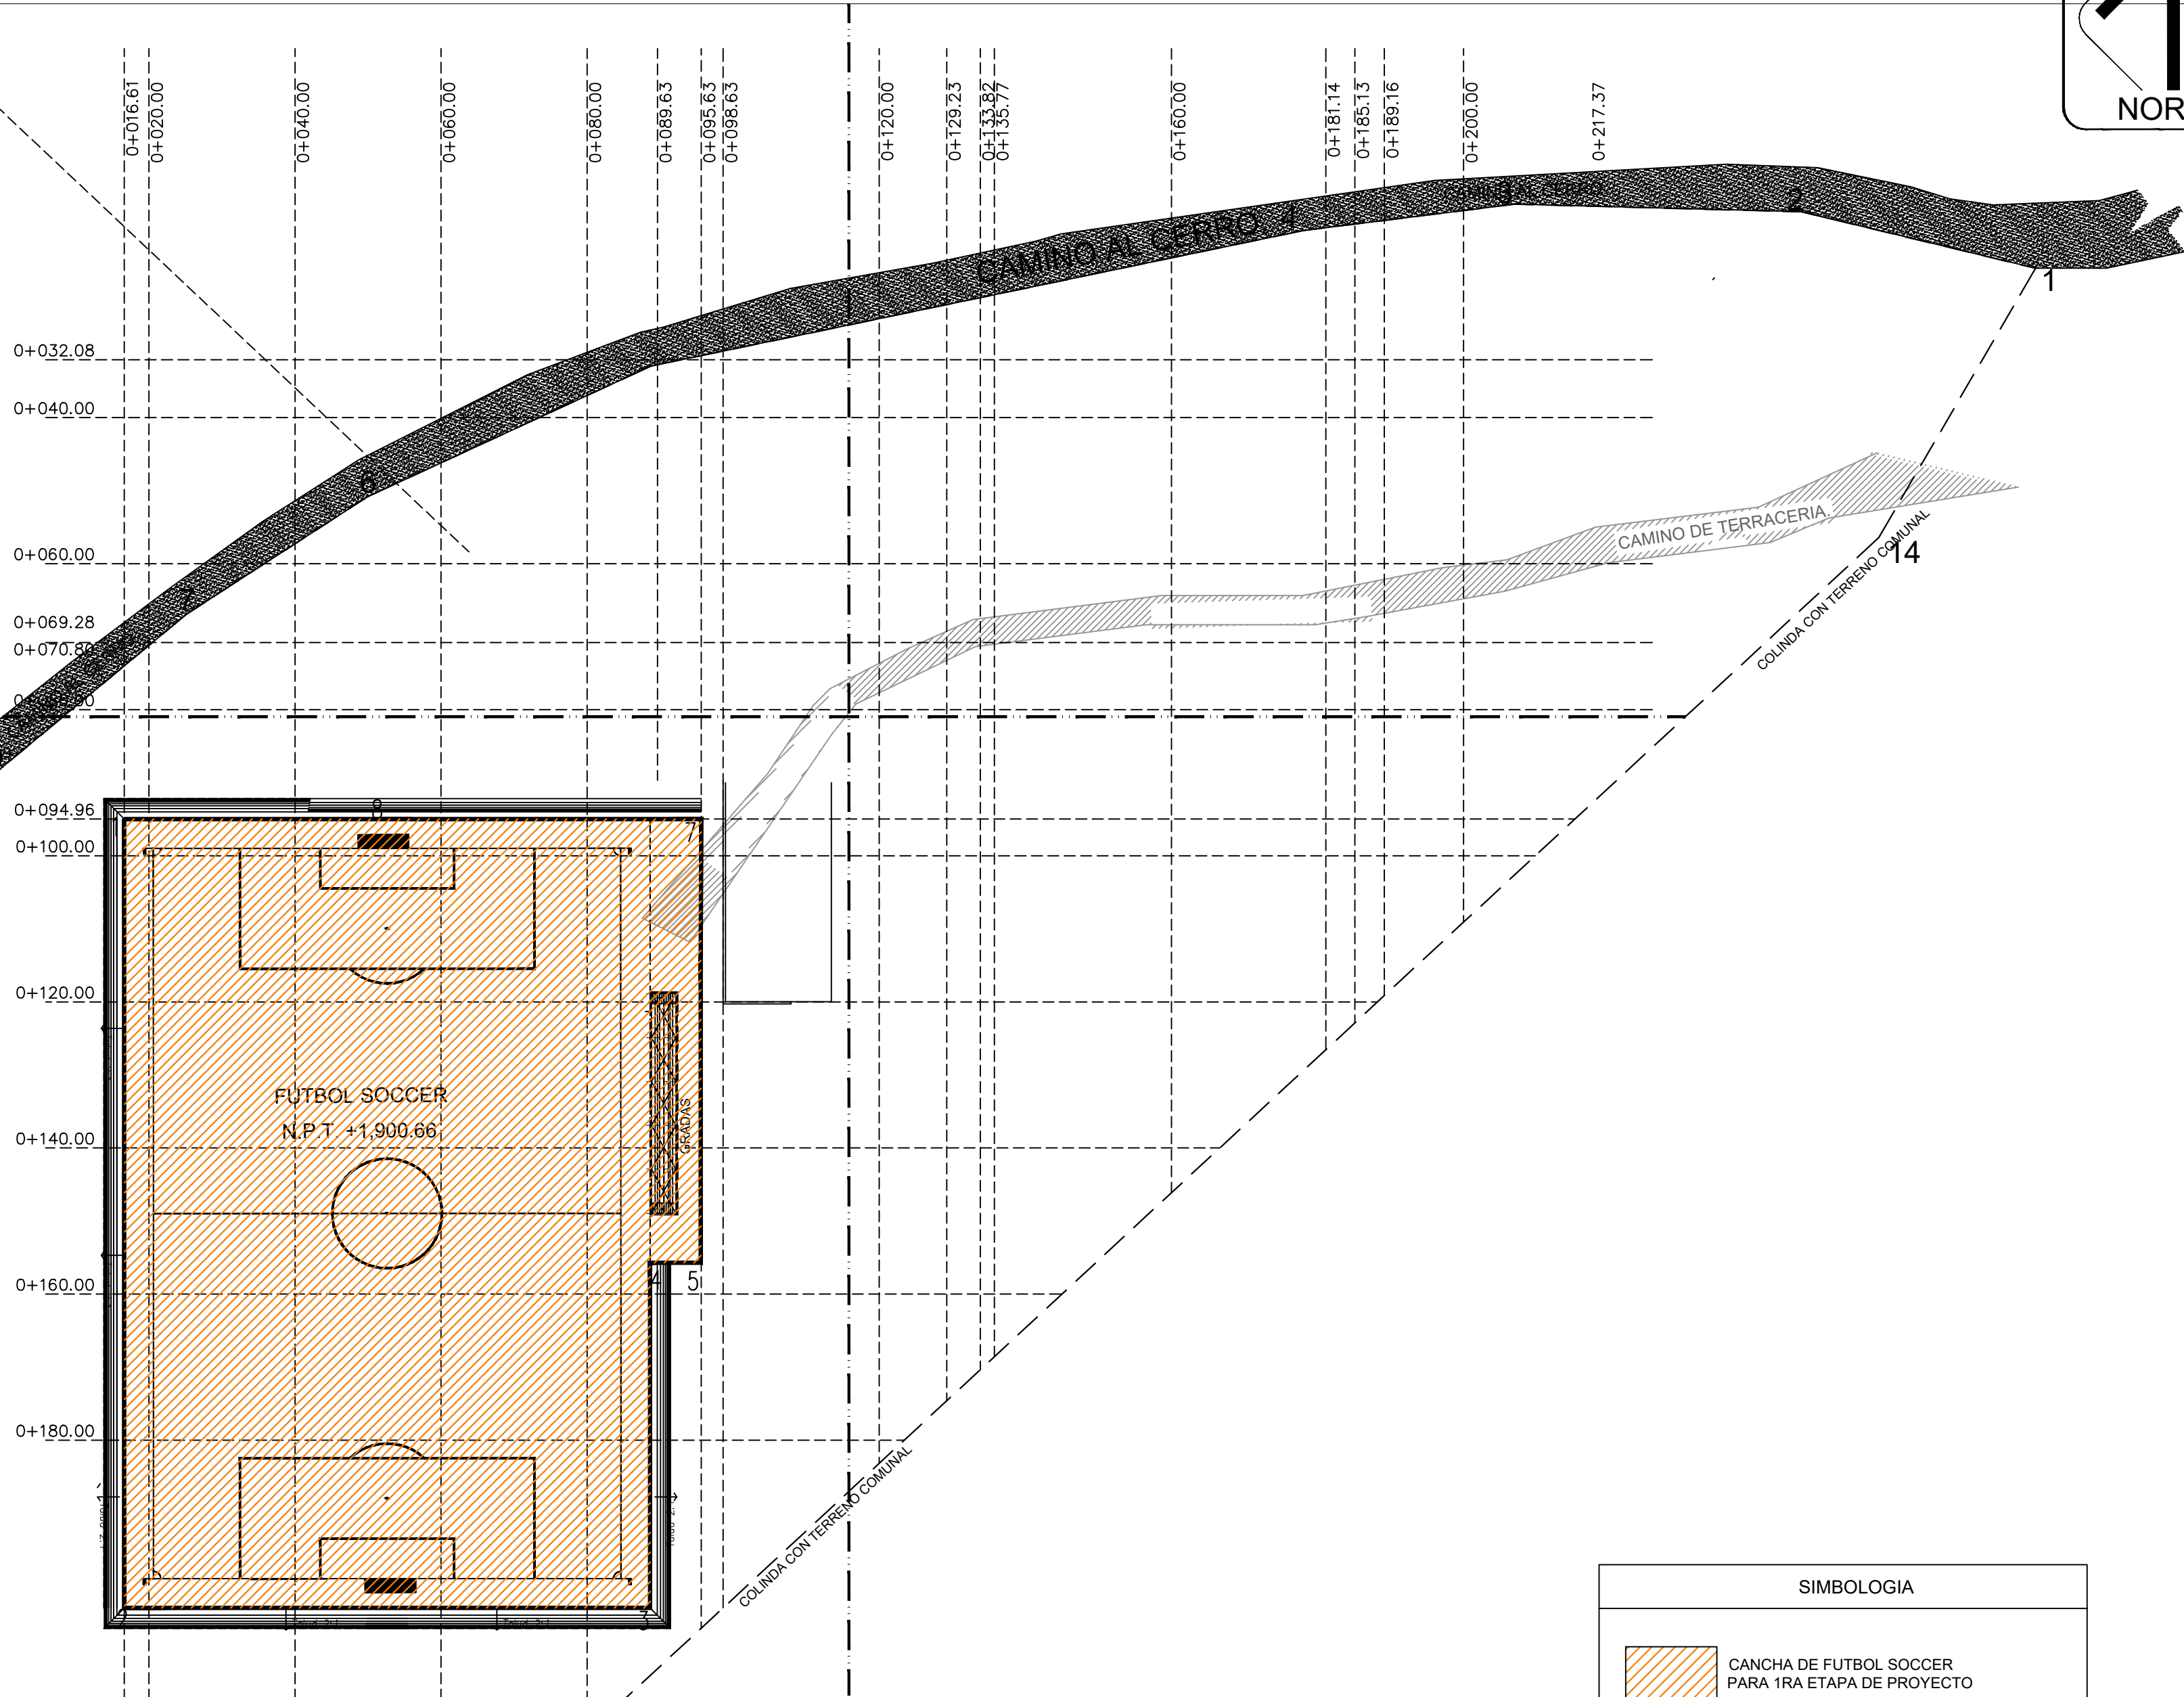


CONSIDERACIONES DE INFRAESTRUCTURA URBANA BASICA

- 1.- AGUA POTABLE.** En la obra en mención, no se cuenta con agua potable, por lo que para este proyecto se tiene planeado construir una sistema de almacenamiento de cap. 10,000 litros, el cual dicha estructura será abastecida por bombeo de un tanque de almacenamiento existente cercano a la zona, y así podrá abastecer las áreas del presente en el proyecto.
- 2.-ENERGÍA ELÉCTRICA.** El municipio considerará ampliar el sistema de alumbrado eléctrico al predio donde se ubicará el Módulo deportivo, para así dar energía eléctrica a los inmuebles que se consideren en el proyecto.
- 3.- DRENAJE Y ALCANTARILLADO.** En el municipio de San Juan del Estado, no se cuenta con un sistema sanitario, por lo que, para este proyecto en mención se tiene considerado un biodigestor de cap. RP-7000, y 2 pozos de absorción de cap. P-9, con la finalidad de tratar las aguas negras y residuales que se generen por los inmuebles de proyecto y se ubicarán tal como se muestra en el plano de proyecto.

- RED AGUA POTABLE
- BIODIGESTOR CON POZO DE ABSORCION
- ACOMETIDA DE ENERGIA ELECTRICA

CUADRO DE CONSTRUCCIÓN FUTBOL SOCCER									
LADO	EST	PV	RUMBO	DISTANCIA	V	C O O R D E N A D A S			
						Y	X		
1	2		S 00°00'00" E	108.000	1	1,912,208.2192	735,037.8823		
2	3		N 90°00'00" E	72.008	3	1,912,190.2192	735,037.8823		
3	4		N 00°00'00" E	47.251	4	1,912,100.2192	735,109.8902		
4	5		N 90°00'00" E	6.935	5	1,912,147.4697	735,109.8902		
5	6		N 00°00'00" E	41.991	6	1,912,147.4697	735,116.8251		
6	7		N 00°13'38.08" E	18.758	7	1,912,208.2192	735,116.8995		
7	8		N 90°00'00" W	39.680	8	1,912,208.2192	735,077.2199		
8	1		N 90°00'00" W	39.338	1	1,912,208.2192	735,037.8823		
SUPERFICIE = 8,198.847 m2									

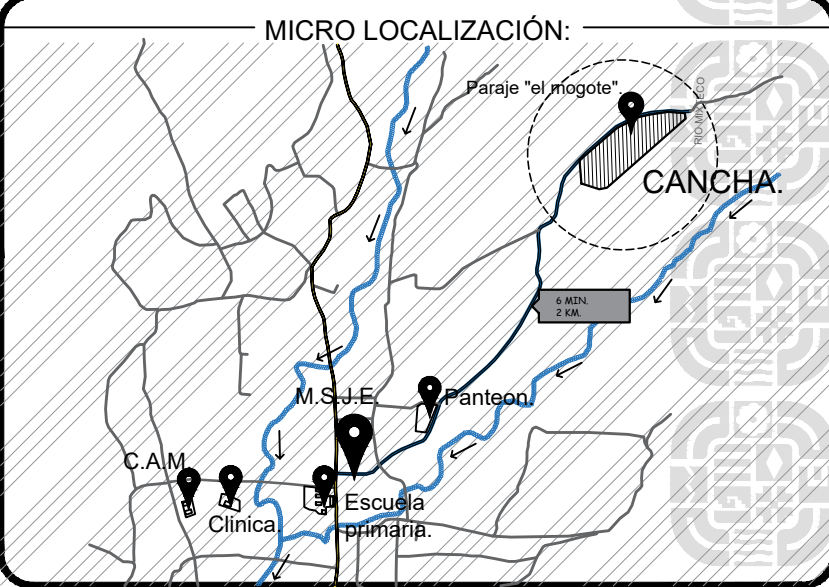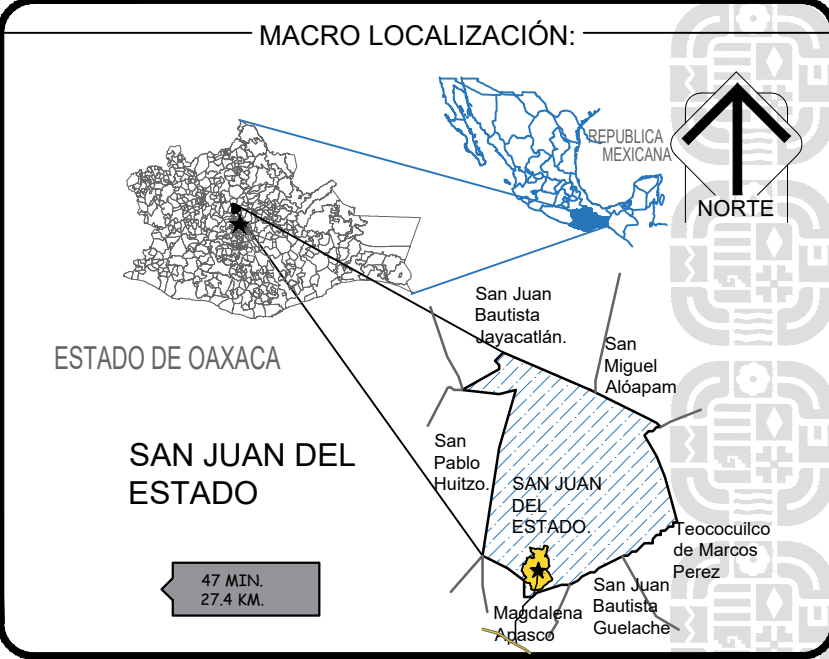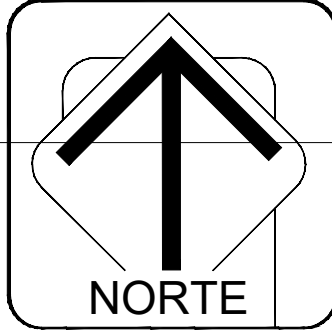

SIMBOLOGIA:	
PLATAFORMA CANCHA DE FUTBOLITO	---
PLATAFORMA CANCHA DE USOS MULTIPLES Y BALONCESTO	---
PLATAFORMA DE AREA DE JUEGOS Y GIMNASIO AL AIRE LIBRE	---
PLATAFORMA DE FRONTON	---
PLATAFORMA DE CANCHA DE FUTBOL SOCCER	---
PLATAFORMA DE PLAZA	---



ING. SALOMÓN JARA CRUZ
GOBERNADOR CONSTITUCIONAL DEL ESTADO DE OAXACA
ARQ. SILDIA MECOTT GÓMEZ
SECRETARÍA DE INFRAESTRUCTURAS Y COMUNICACIONES
ING. LUIS EDUARDO VELASCO LUNA
SUB SECRETARIO DE OBRAS PUBLICAS

DIRECCIÓN DE ESTUDIOS Y PROYECTOS
ARQ. EDITH LOURDES CHINCOYA GARCÍA
DIRECTORA DE ESTUDIOS Y PROYECTOS
SELO DE APROBACIÓN
DIRECCIÓN DE ESTUDIOS Y PROYECTOS
ARQ. LUIS ALBERTO GONZÁLEZ CRUZ
JEFE DEL DEPARTAMENTO DE ESTUDIOS

NOMBRE DE LA OBRA:
CONSTRUCCIÓN DE CANCHA DE FUTBOL SOCCER CON PASTO SINTÉTICO EN EL PARAJE EL MOGOTE, EN LA LOCALIDAD DE SAN JUAN DEL ESTADO, MUNICIPIO DE SAN JUAN DEL ESTADO

UBICACION:
MUNICIPIO: 193 SAN JUAN DEL ESTADO. DISTRITO: ETJA
LOCALIDAD: 001 SAN JUAN DEL ESTADO. REGION: 98 VALLES CENTRALES.

DATOS DE TECNICO RESPONSABLE:
DIRECTOR RESPONSABLE DE OBRA
PROYECTISTA

TIPO DE PLANO:
PLANTA TOPOGRAFICA.

FECHA: 2026
ESCALA: EL QUE SE INDICA
ACOTACION: METROS
CLAVE DE PLANO: PLA-SECC-TRA-01
No. PLANO: 01 de 03