

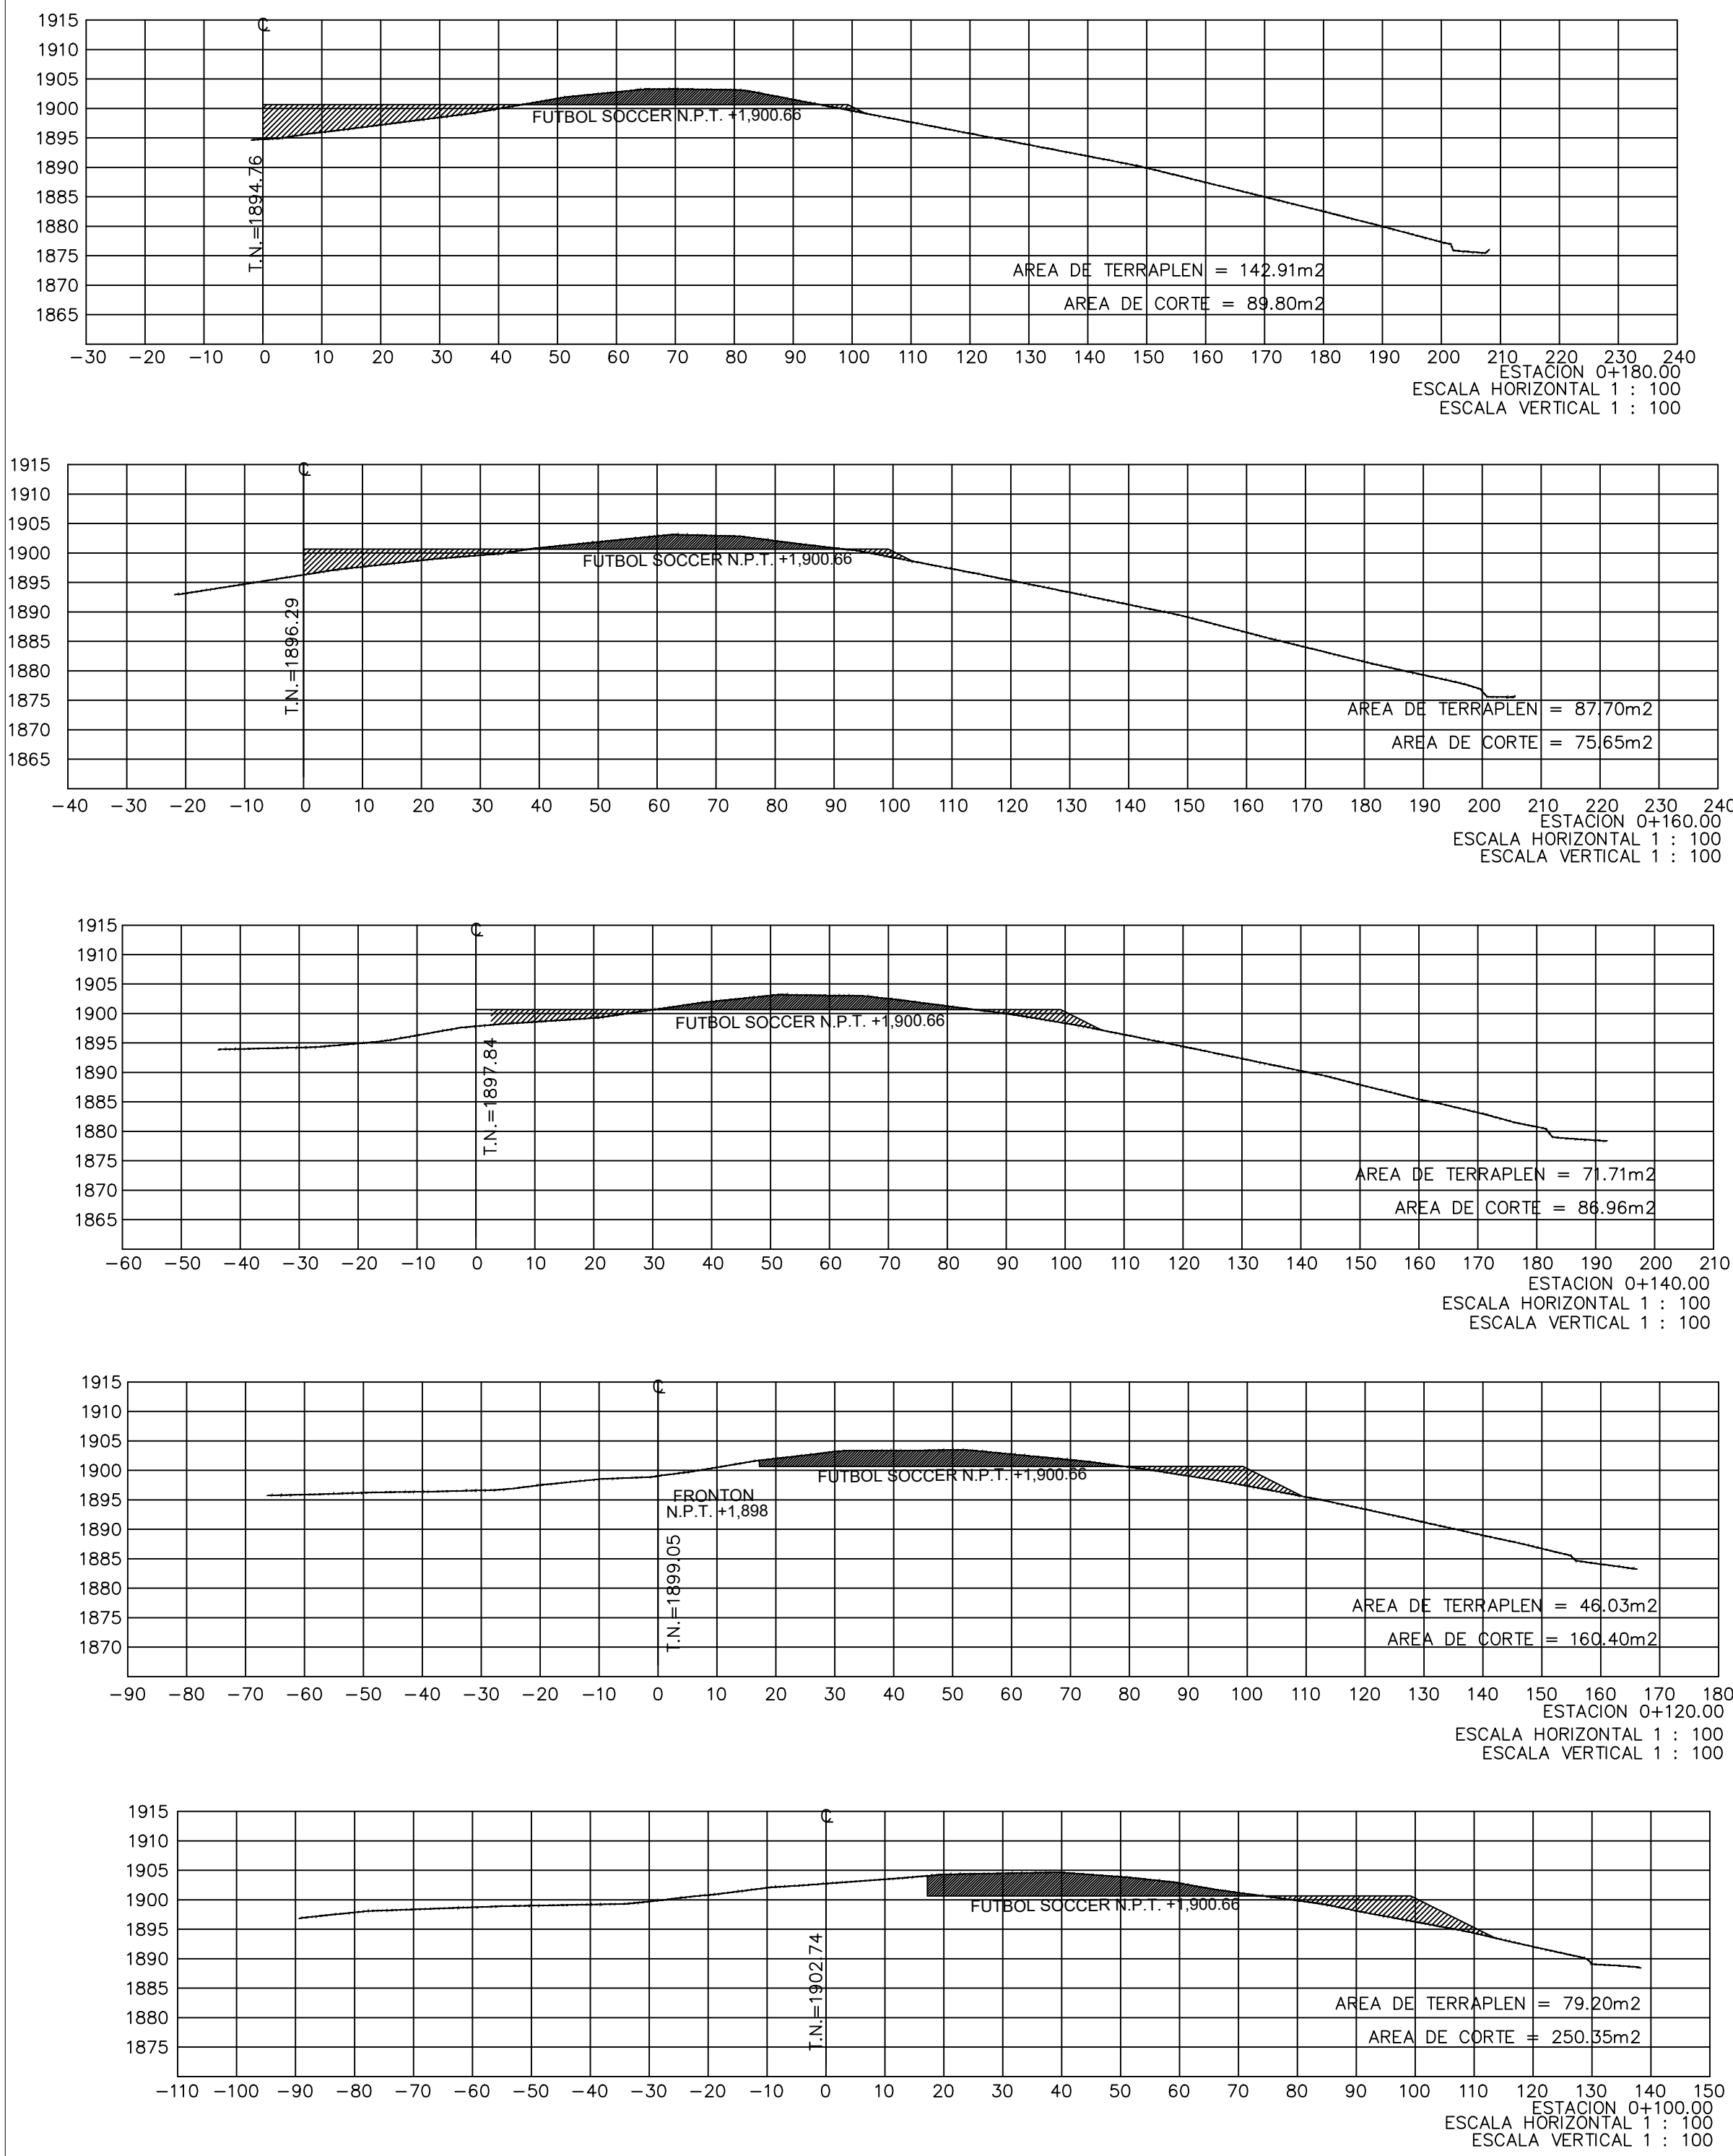
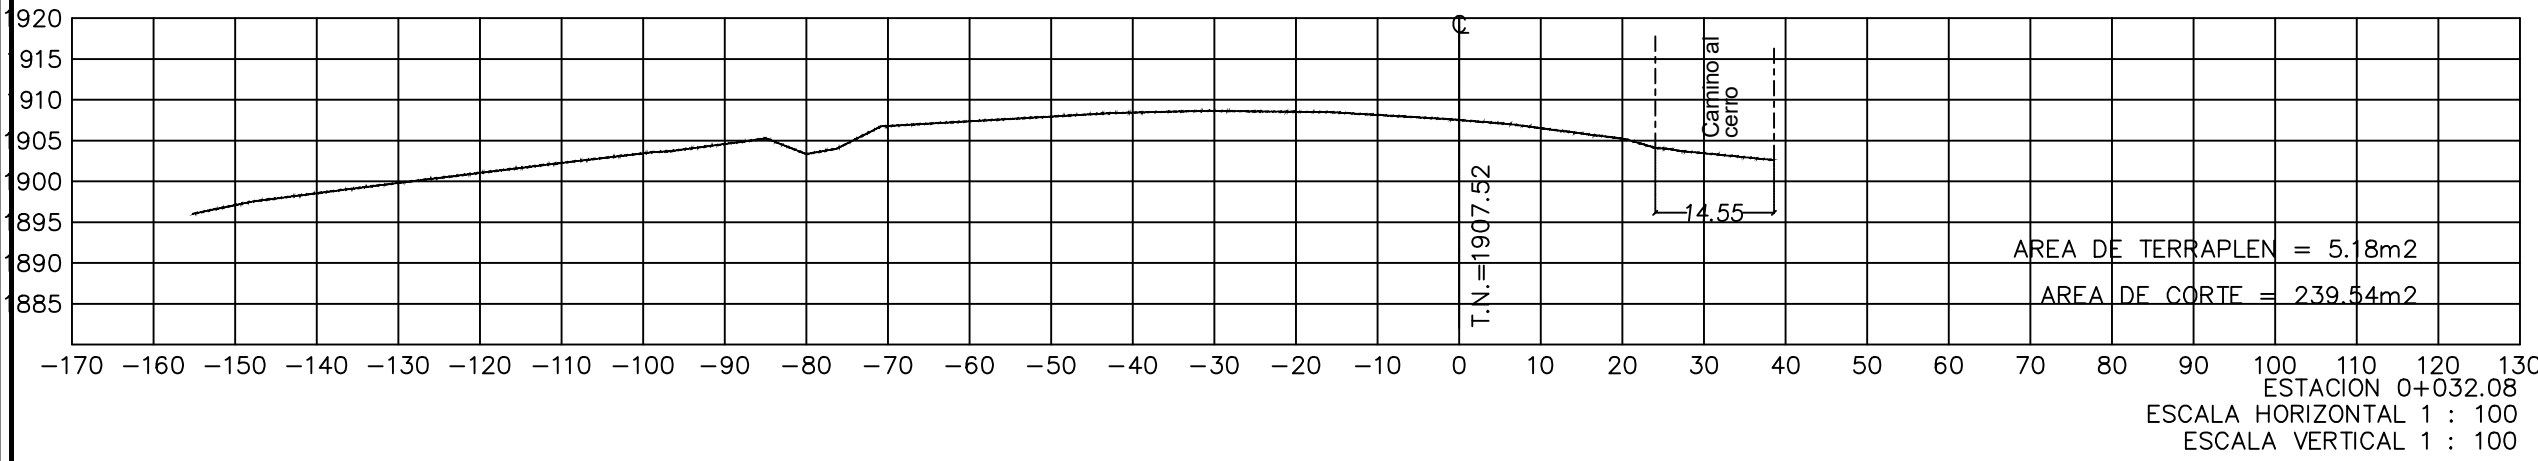
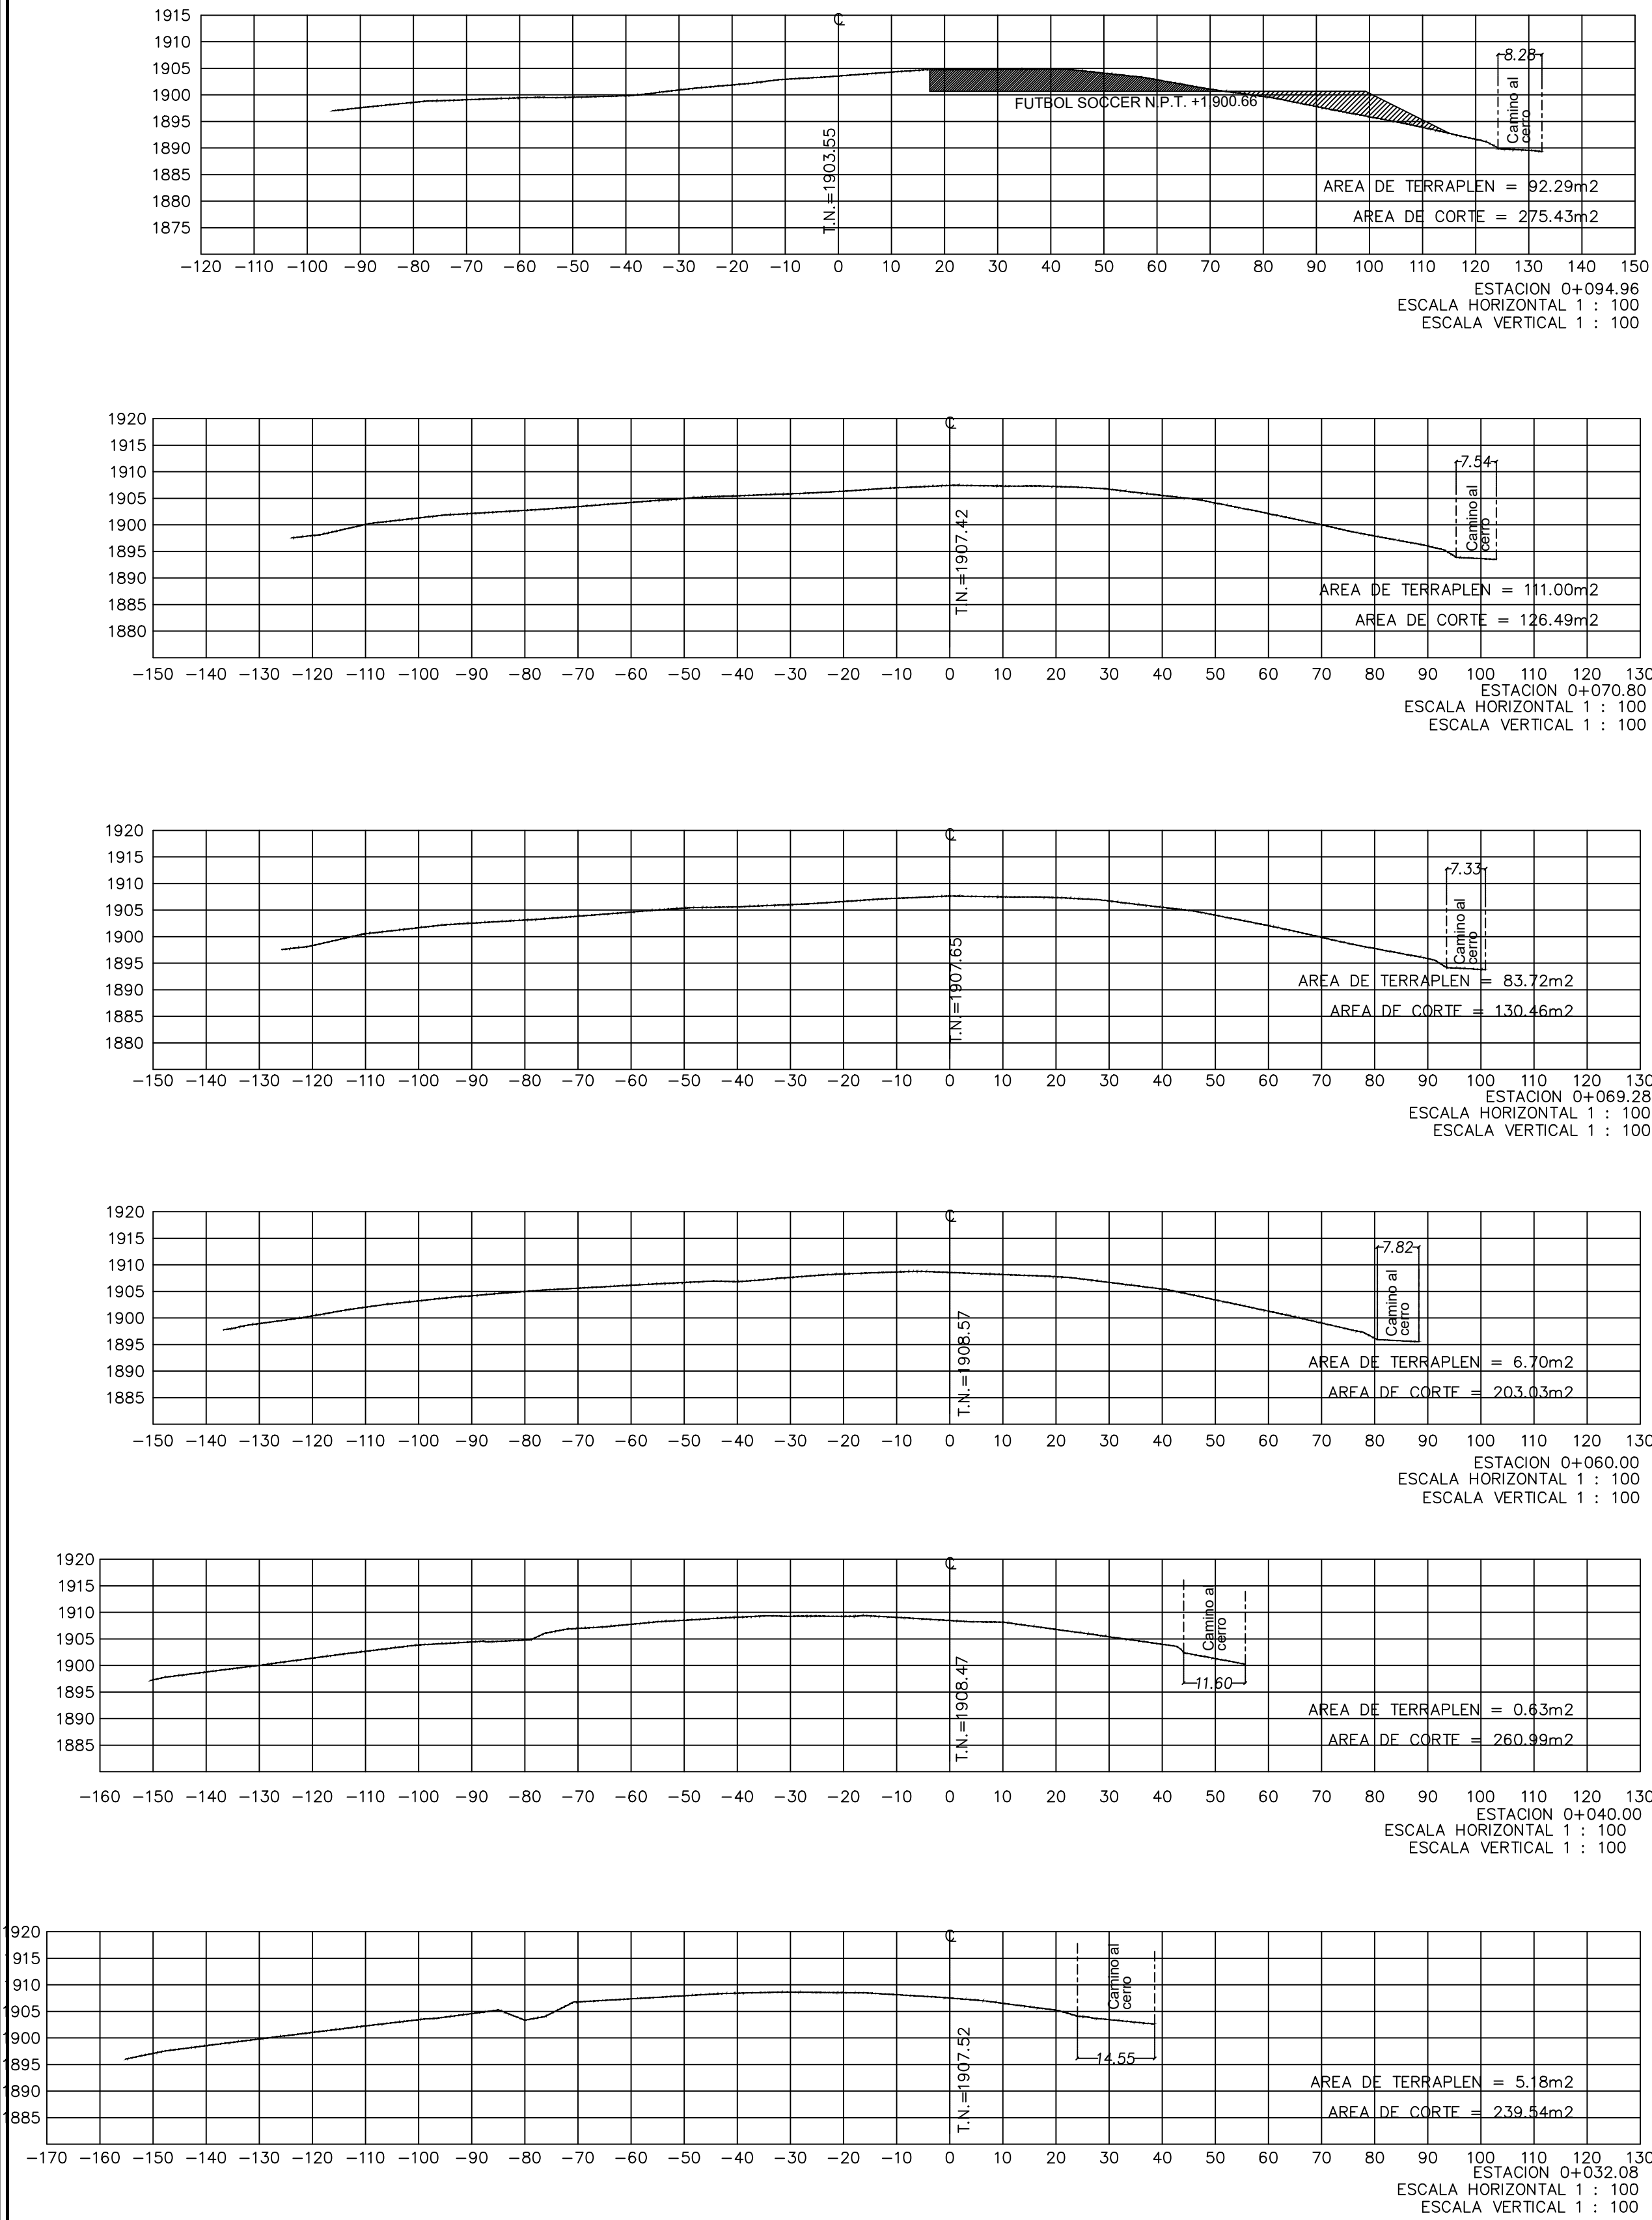
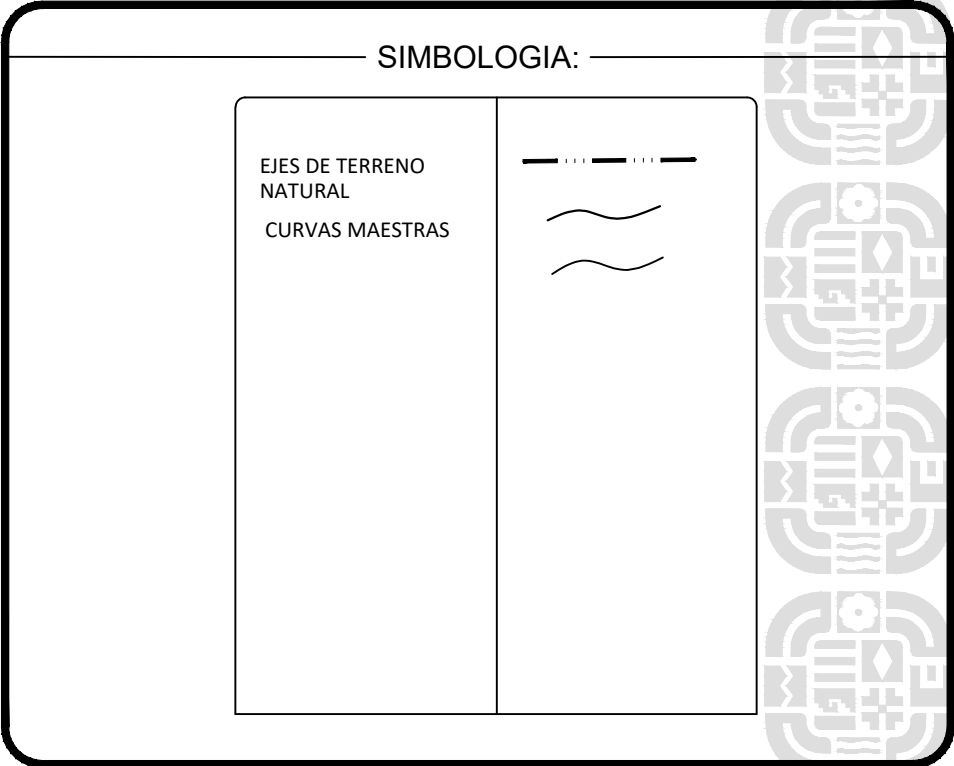


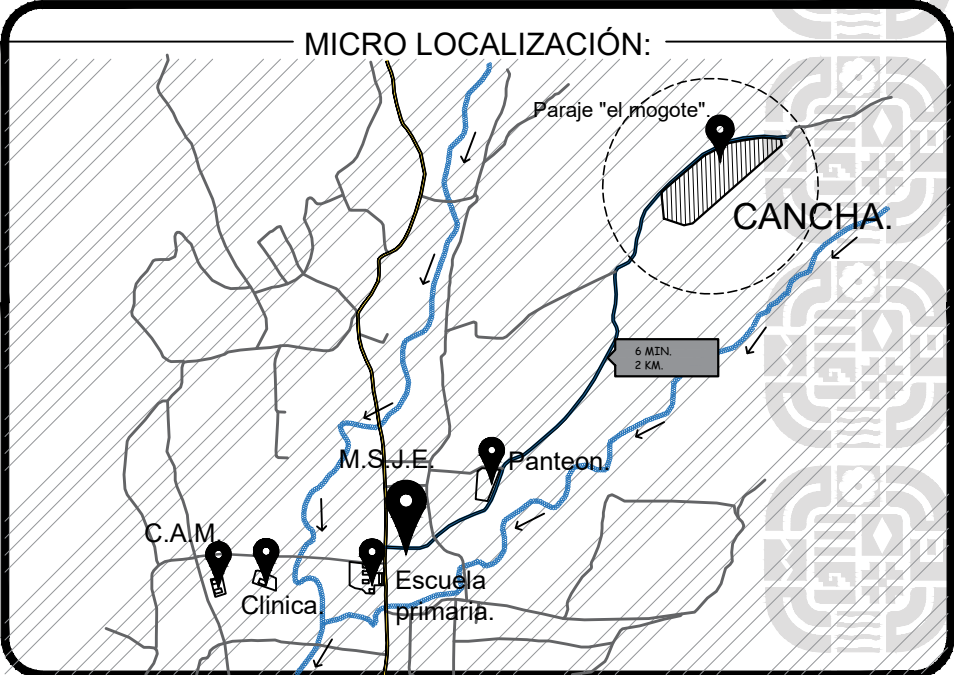

SECCIONES LONGITUDINALES DE PROYECTO
MÓDULO DEPORTIVO

ESC: 1:100

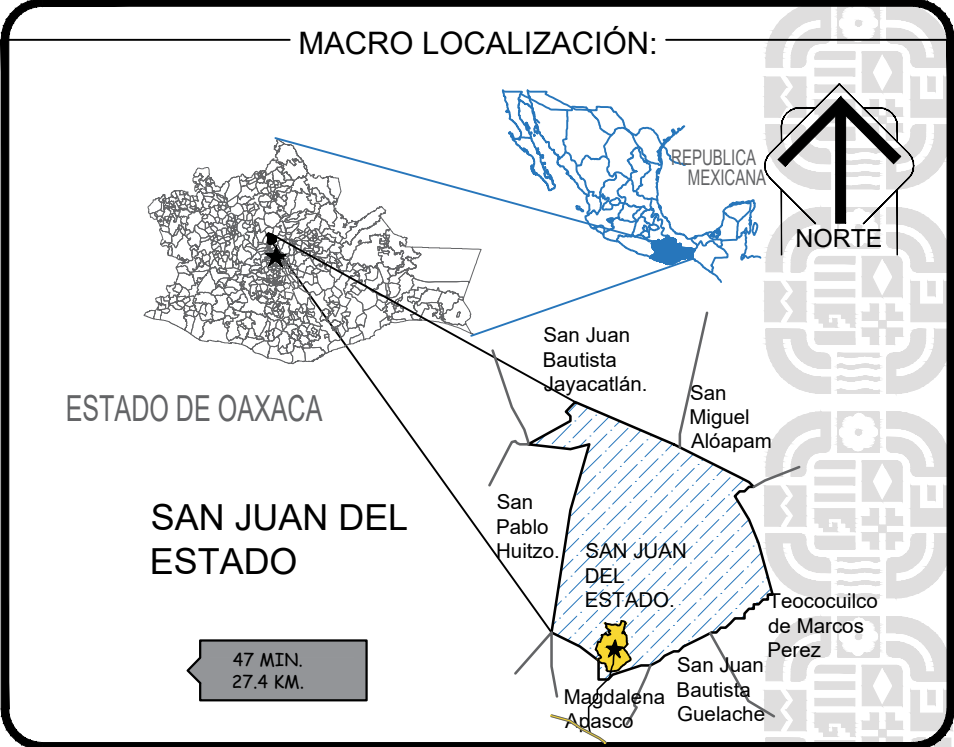

ING. SALOMÓN JARA CRUZ
GOBERNADOR CONSTITUCIONAL DEL ESTADO DE OAXACA
ARQ. SILDIA MECOTT GÓMEZ
SECRETARÍA DE INFRAESTRUCTURAS Y COMUNICACIONES
ING. LUIS EDUARDO VELASCO LUNA
SUB SECRETARIO DE OBRAS PÚBLICAS

DIRECCIÓN DE ESTUDIOS Y PROYECTOS

ARO. EDITH LOURDES CHINCÓYA GARCÍA
DIRECTORA DE ESTUDIOS Y PROYECTOS

SELO DE APROBACIÓN
DIRECCIÓN DE ESTUDIOS Y PROYECTOS

ARO. LUIS ALBERTO GONZÁLEZ CRUZ
JEFE DEL DEPARTAMENTO DE ESTUDIOS

NOMBRE DE LA OBRA:

CONSTRUCCIÓN DE CANCHA DE FUTBOL SOCCER CON PASTO
SINTÉTICO EN EL PARAJE EL MOGOTE, EN LA LOCALIDAD DE SAN
JUAN DEL ESTADO, MUNICIPIO DE SAN JUAN DEL ESTADO

UBICACION:

MUNICIPIO: 193-SAN JUAN DEL ESTADO. DISTRITO: ETJA.
LOCALIDAD: 0001-SAN JUAN DEL ESTADO. REGION: 08-VALLES CENTRALES.

DATOS DE TECNICO RESPONSABLE:

DIRECTOR RESPONSABLE DE OBRA: _____ PROYECTISTA: _____

TIPO DE PLANO:

SECCIONES LONGITUDINALES

FECHA: 2026
ESCALA: EL QUE SE INDICA
ACOTACIÓN: METROS

CLAVE DE PLANO:
PLA-SECC-TRA-01.
No. PLANO:
03 de 03