


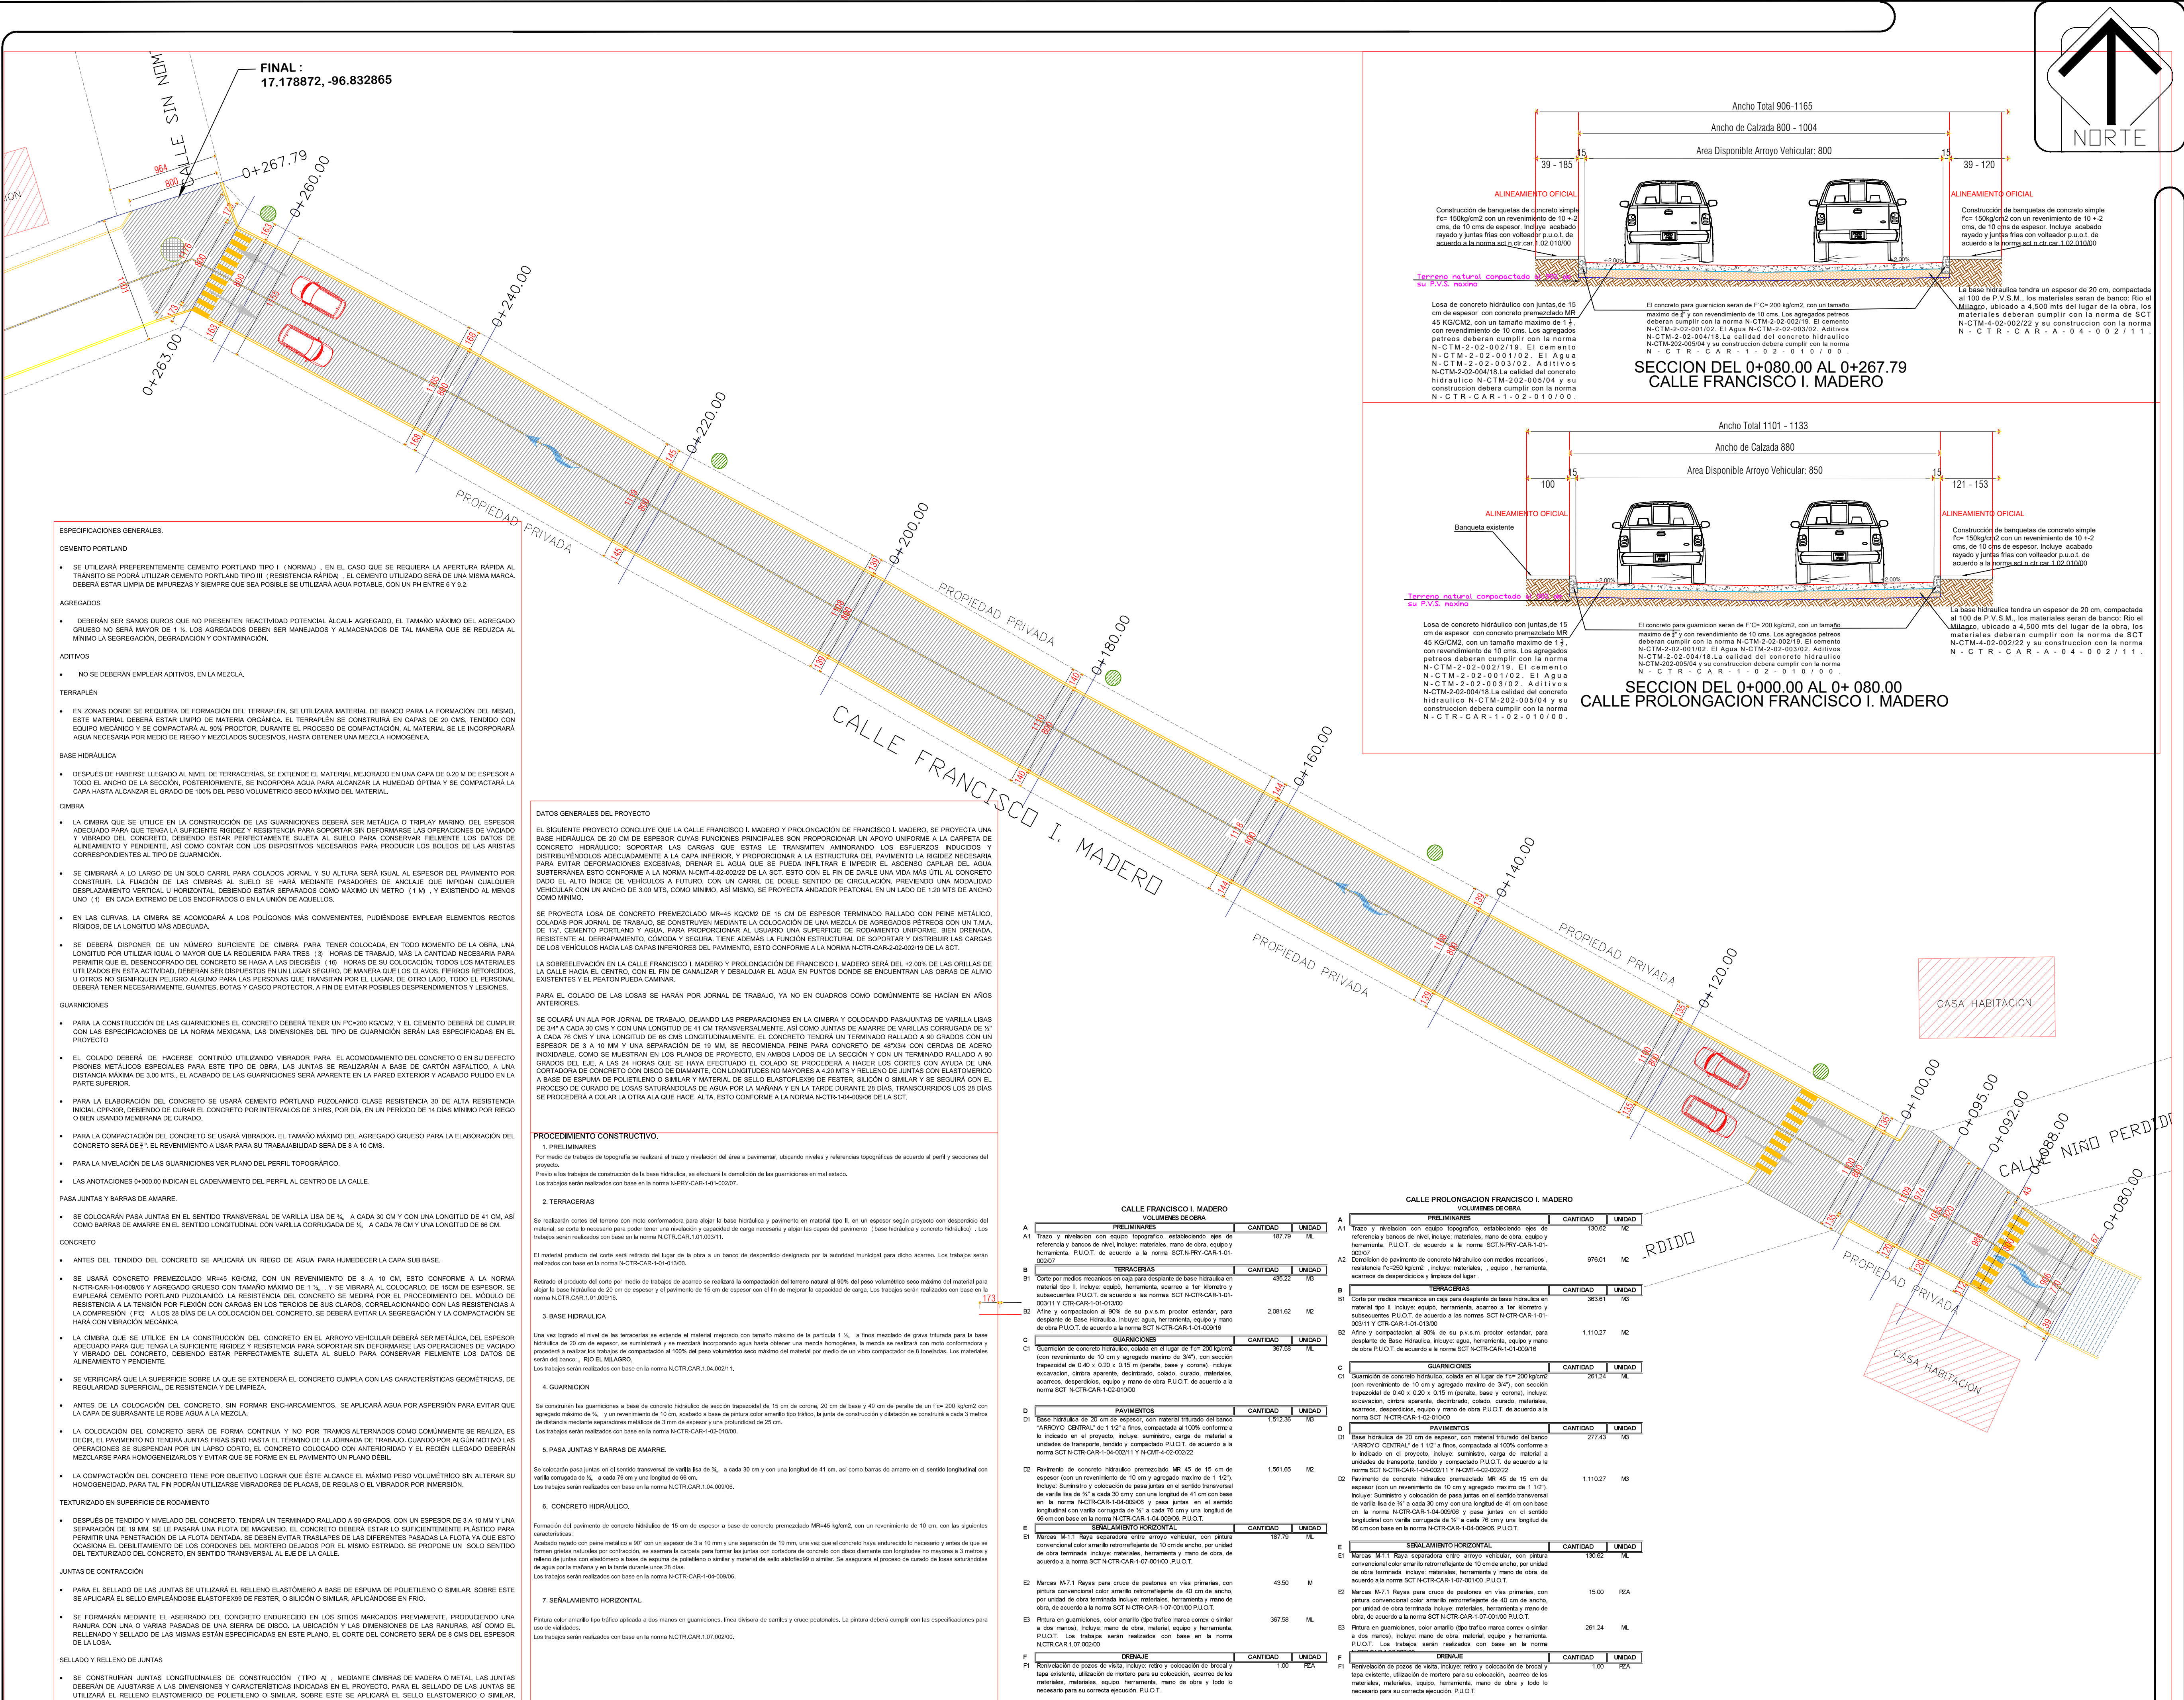

MACRO LOCALIZACIÓN:

MICRO LOCALIZACIÓN:

SIMBOLOGIA:

Capa de concreto	Capa de concreto
Capa de concreto	Capa de concreto
Capa de concreto	Capa de concreto

ING. SALOMÓN JARA CRUZ

GOBERNADOR CONSTITUCIONAL DEL ESTADO DE OAXACA

ARQ. SILDIA MECOTT GÓMEZ

SECRETARÍA DE INFRAESTRUCTURAS Y COMUNICACIONES

ING. LUIS EDUARDO VELASCO LUNA

SUB SECRETARIO DE OBRAS PÚBLICAS

DIRECCIÓN DE ESTUDIOS Y PROYECTOS

ING. EDGAR ARMANDO MONTES CASTILLO

DIRECTOR DE ESTUDIOS Y PROYECTOS

SELO DE APROBACIÓN

DIRECCIÓN DE ESTUDIOS Y PROYECTOS

ARO. LUIS ALBERTO GONZÁLEZ CRUZ

JEFE DEL DEPARTAMENTO DE ESTUDIOS

NOMBRE DE LA OBRA:

CONSTRUCCIÓN DE LA CALLE FRANCISCO I. MADERO CON CONCRETO HIDRÁULICO EN LA LOCALIDAD DE NAZARENO ETLA, MUNICIPIO DE NAZARENO ETLA

MUNICIPIO: 080 - NAZARENO ETLA

LOCALIDAD: 0001 - NAZARENO ETLA

UBICACIÓN:

DISTRITO: 08 - VALLES CENTRALES

REGION: 08 - VALLES CENTRALES

DATOS DE TECNICO RESPONSABLE:

DIRECTOR RESPONSABLE DE OBRA

PROYECTISTA

TIPO DE PLANO:

PLANO PROYECTO

FECHA:

2026

ESCALA:

EL QUE SE INDICA

ACOTACIÓN:

METROS

CLAVE DE PLANO:

Py-DEM-03

NO. PLANO:

01 de 04