




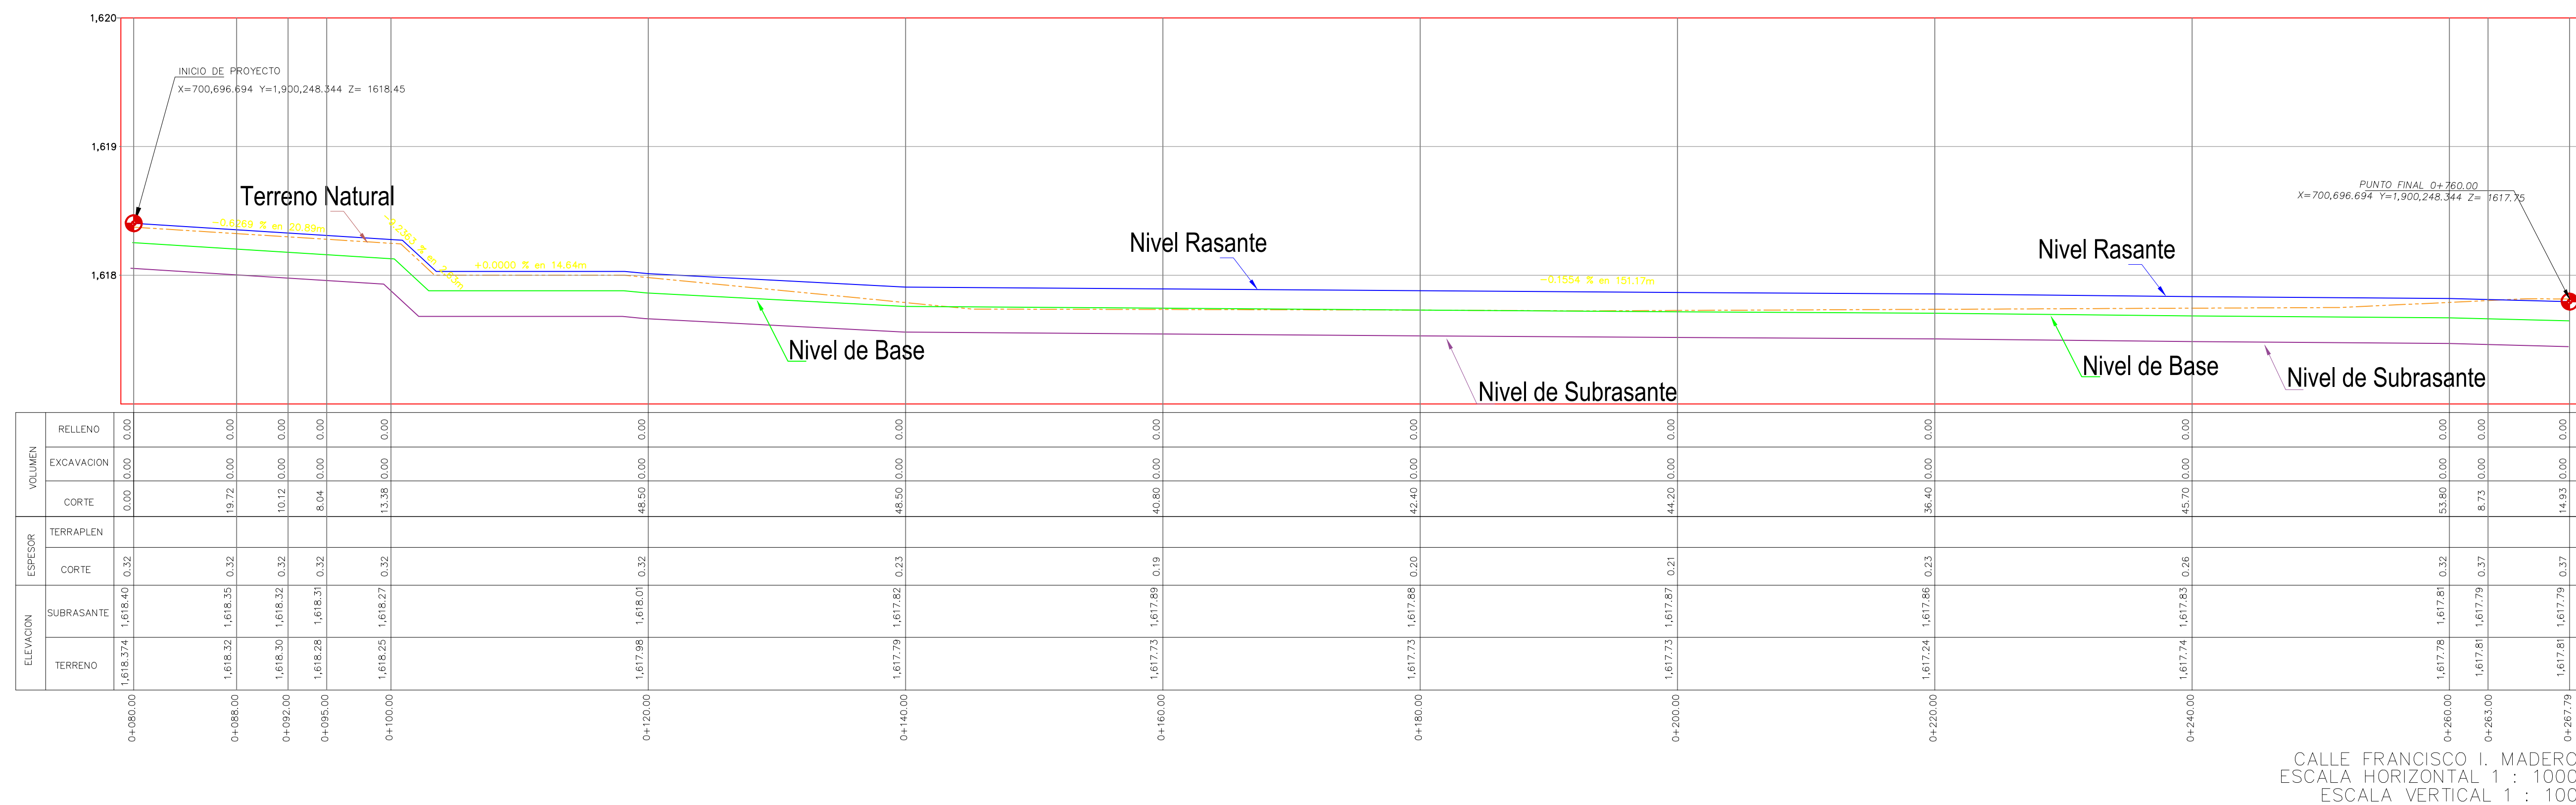

SIMBOLOGIA	
NIVEL DE SUBRASANTE	
NIVEL DE BASE	
NIVEL DE RASANTE	
TERRENO NATURAL	
POZO DE VISITA	
PUNTO DE INICIO Y TERMINO	
BANCO DE NIVEL	

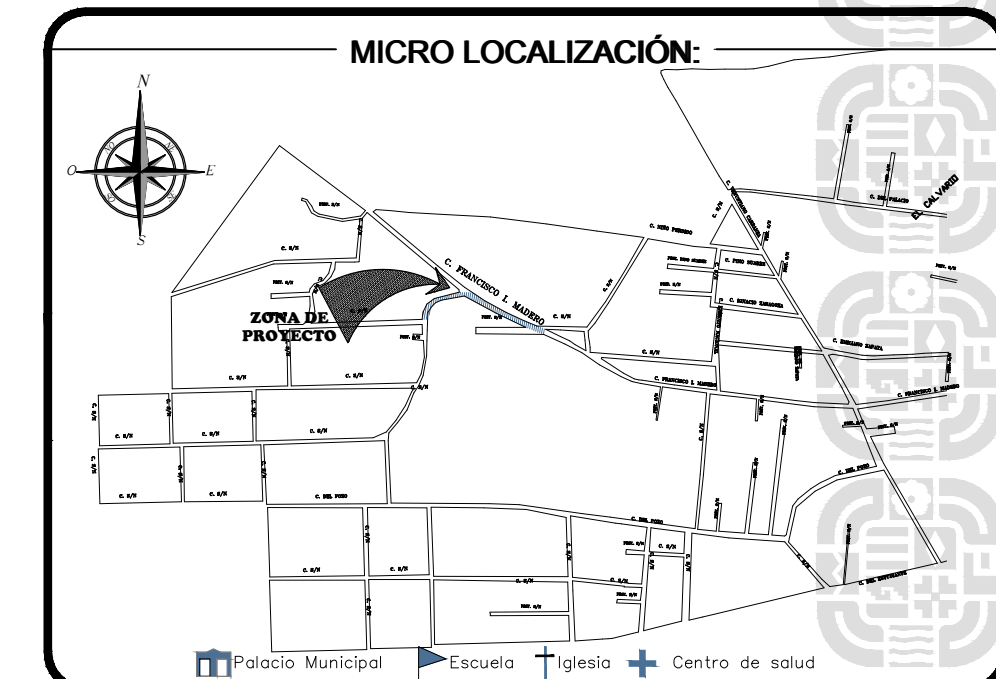

SIMBOLOGIA:

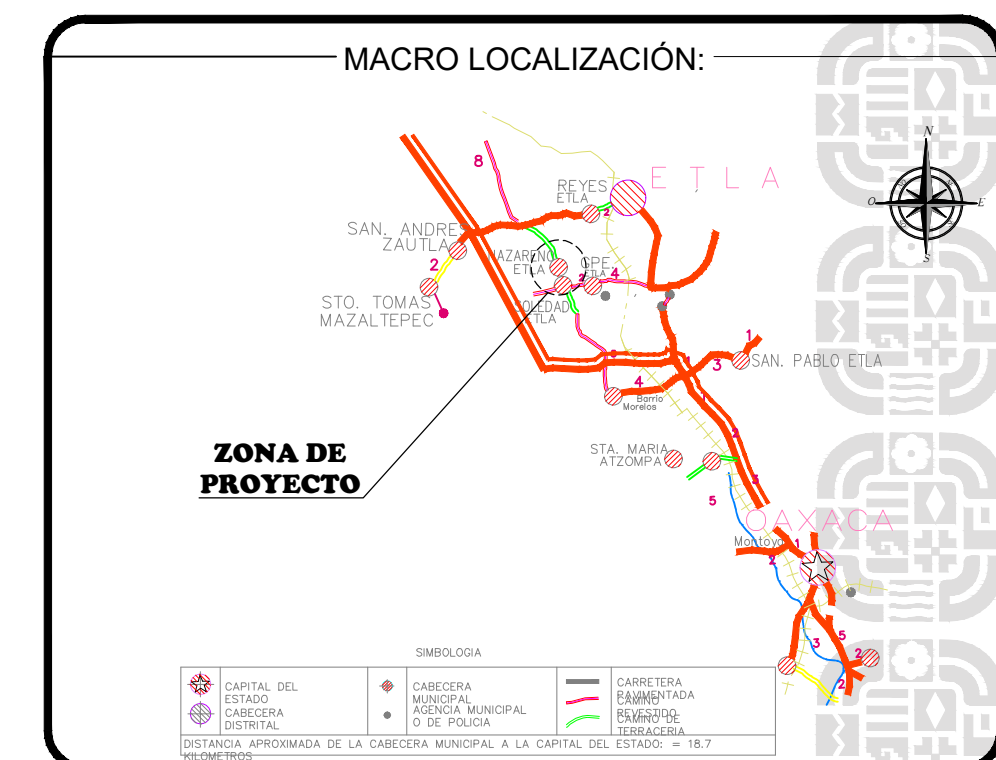

ING. SALOMÓN JARA CRUZ
GOBERNADOR CONSTITUCIONAL DEL ESTADO DE OAXACA
ARQ. SILDIA MECOTT GÓMEZ
SECRETARÍA DE INFRAESTRUCTURAS Y COMUNICACIONES
ING. LUIS EDUARDO VELASCO LUNA
SUB SECRETARIO DE OBRAS PÚBLICAS

DIRECCIÓN DE ESTUDIOS Y PROYECTOS	
	ING. EDGAR ARMANDO MONTES CASTILLO DIRECTOR DE ESTUDIOS Y PROYECTOS
SELO DE APROBACIÓN DIRECCIÓN DE ESTUDIOS Y PROYECTOS	ARQ. LUIS ALBERTO GONZÁLEZ CRUZ JEFE DEL DEPARTAMENTO DE ESTUDIOS

NOMBRE DE LA OBRA:	
CONSTRUCCIÓN DE LA CALLE FRANCISCO I. MADERO CON CONCRETO HIDRÁULICO EN LA LOCALIDAD DE NAZARENO ETLA, MUNICIPIO DE NAZARENO ETLA	
MUNICIPIO: 063 - NAZARENO ETLA	UBICACION:
LOCALIDAD: 0001 - NAZARENO ETLA	DISTRITO: ETLA REGION: 08 - VALLES CENTRALES

DATOS DE TECNICO RESPONSABLE:	
DIRECTOR RESPONSABLE DE OBRA	PROYECTISTA

TIPO DE PLANO:
PERFIL PROYECTO

FECHA: 2026	CLAVE DE PLANO: PY-PRO-02
ESCALA: EL QUE SE INDICA	No. PLANO:
ACOTACIÓN: METROS	02 de 04