




SECCIONES CALLE FRANCISCO I. MADERO

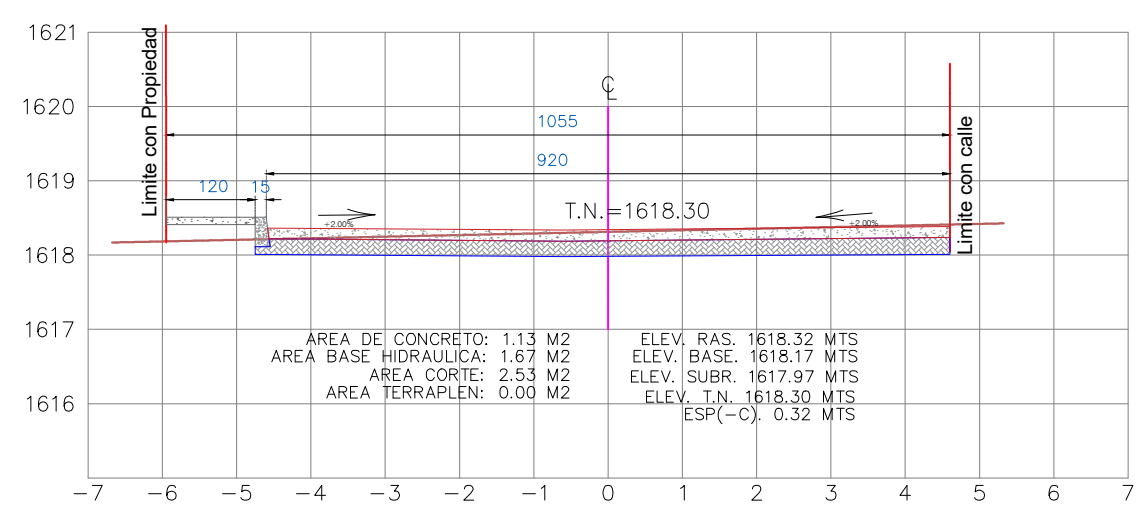


ESTACION 0+092.00
ESCALA HORIZONTAL 1 : 100
ESCALA VERTICAL 1 : 100

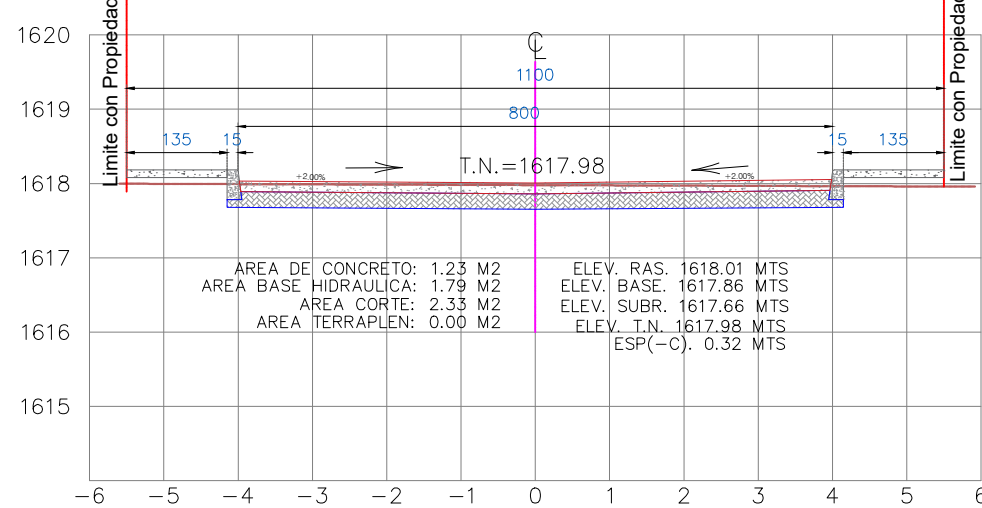


ESTACION 0+120.00
ESCALA HORIZONTAL 1 : 100
ESCALA VERTICAL 1 : 100

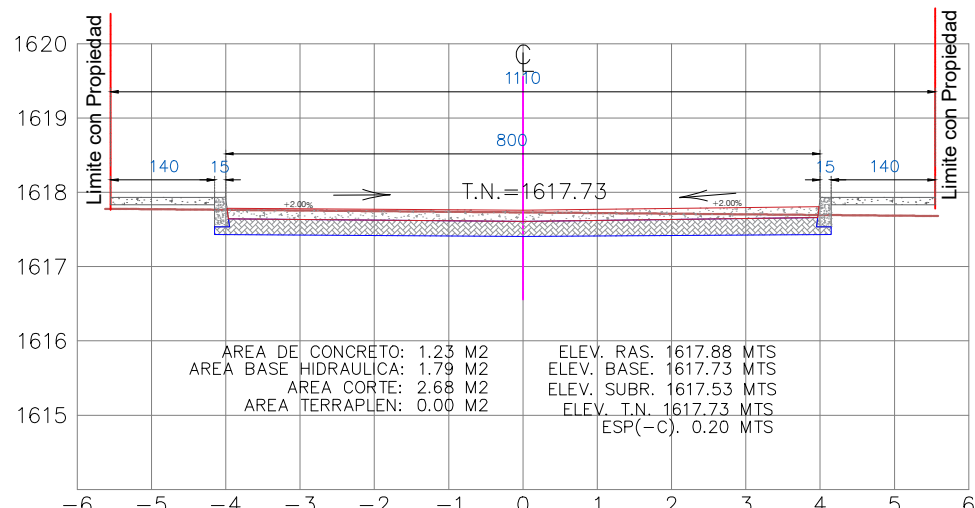


ESTACION 0+180.00
ESCALA HORIZONTAL 1 : 100
ESCALA VERTICAL 1 : 100

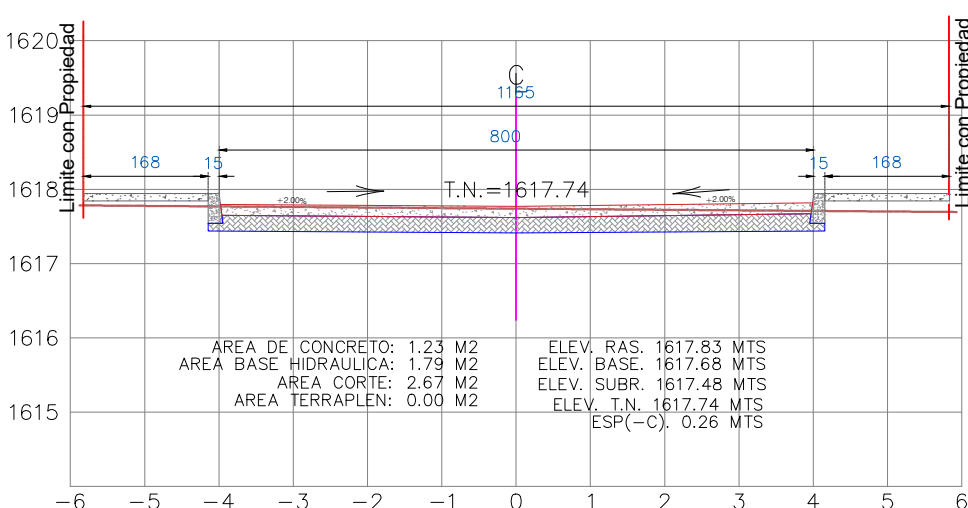


ESTACION 0+240.00
ESCALA HORIZONTAL 1 : 100
ESCALA VERTICAL 1 : 100

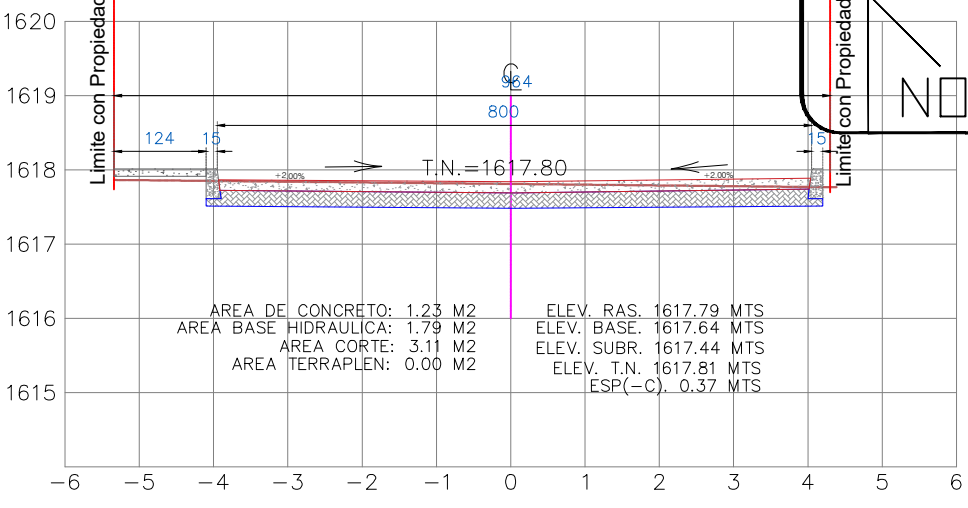


ESTACION 0+267.79
ESCALA HORIZONTAL 1 : 100
ESCALA VERTICAL 1 : 100

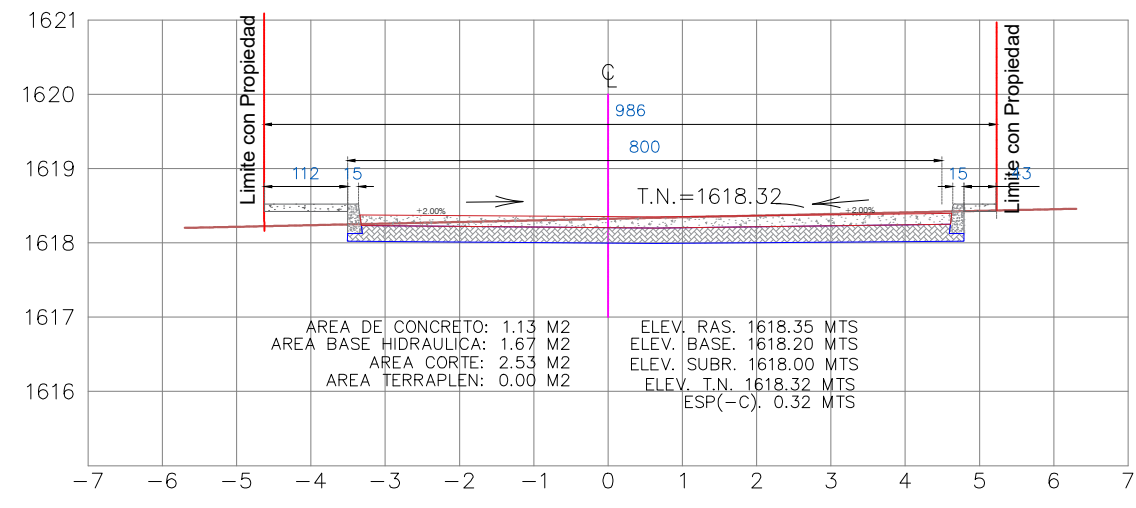


ESTACION 0+088.00
ESCALA HORIZONTAL 1 : 100
ESCALA VERTICAL 1 : 100

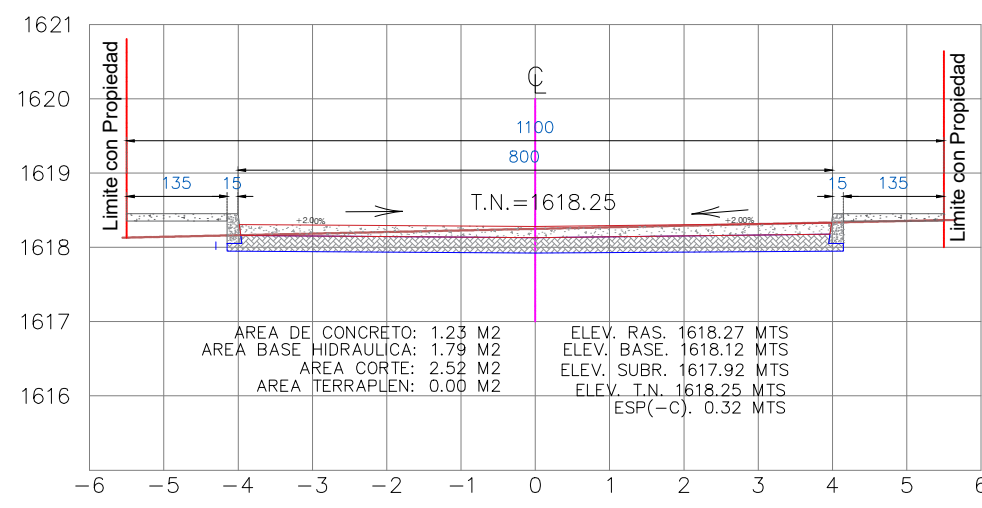


ESTACION 0+100.00
ESCALA HORIZONTAL 1 : 100
ESCALA VERTICAL 1 : 100

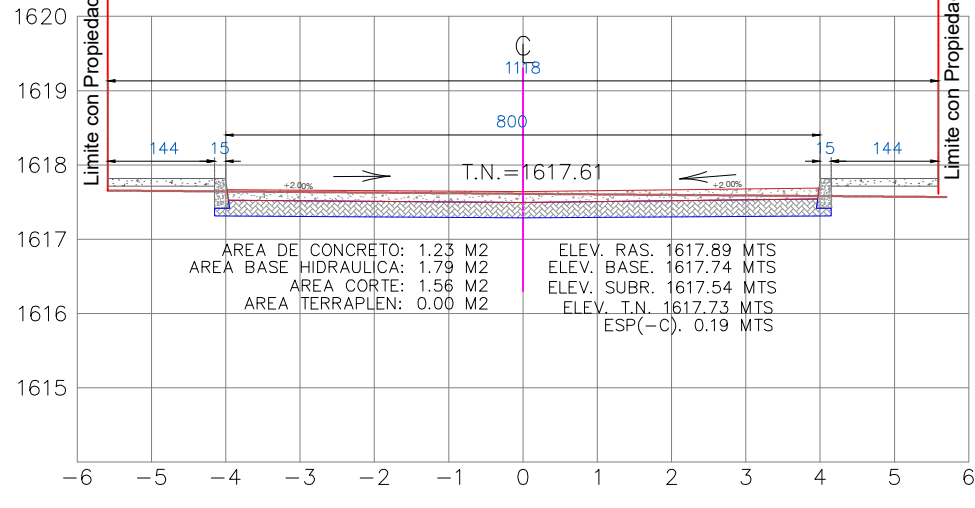


ESTACION 0+160.00
ESCALA HORIZONTAL 1 : 100
ESCALA VERTICAL 1 : 100

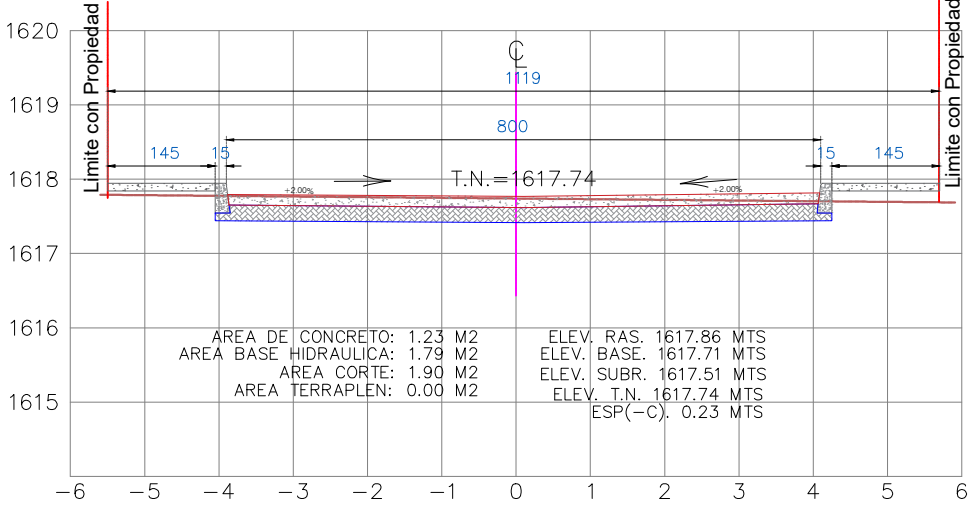


ESTACION 0+220.00
ESCALA HORIZONTAL 1 : 100
ESCALA VERTICAL 1 : 100

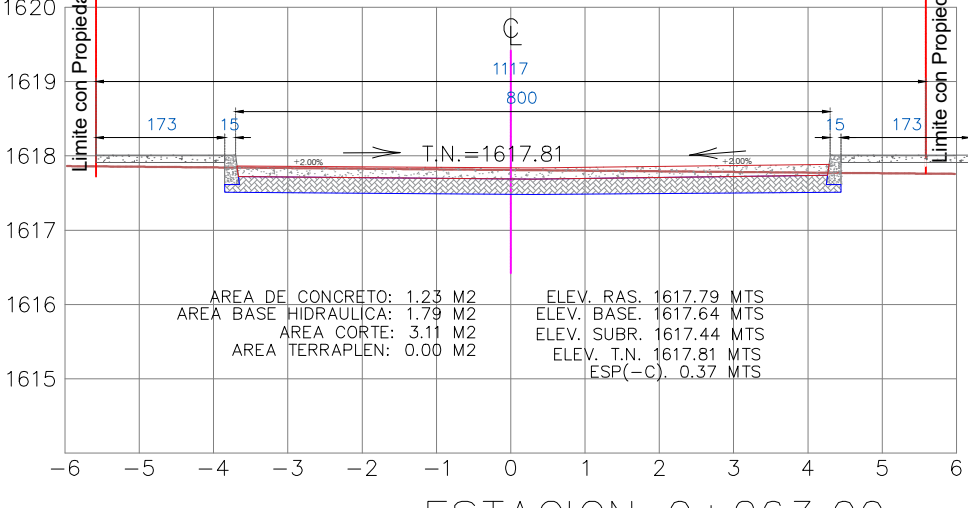


ESTACION 0+263.00
ESCALA HORIZONTAL 1 : 100
ESCALA VERTICAL 1 : 100

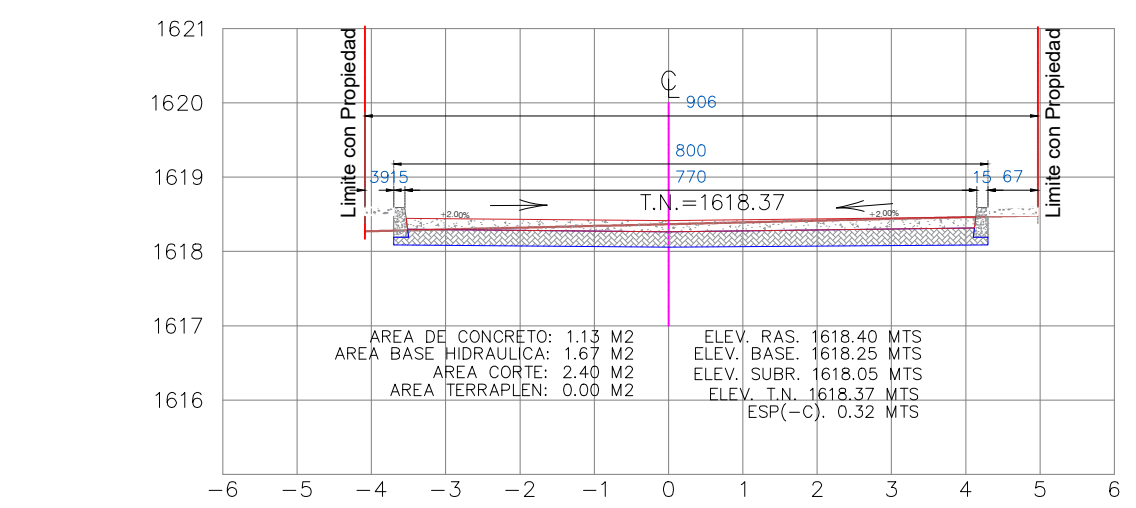


ESTACION 0+080.00
ESCALA HORIZONTAL 1 : 100
ESCALA VERTICAL 1 : 100

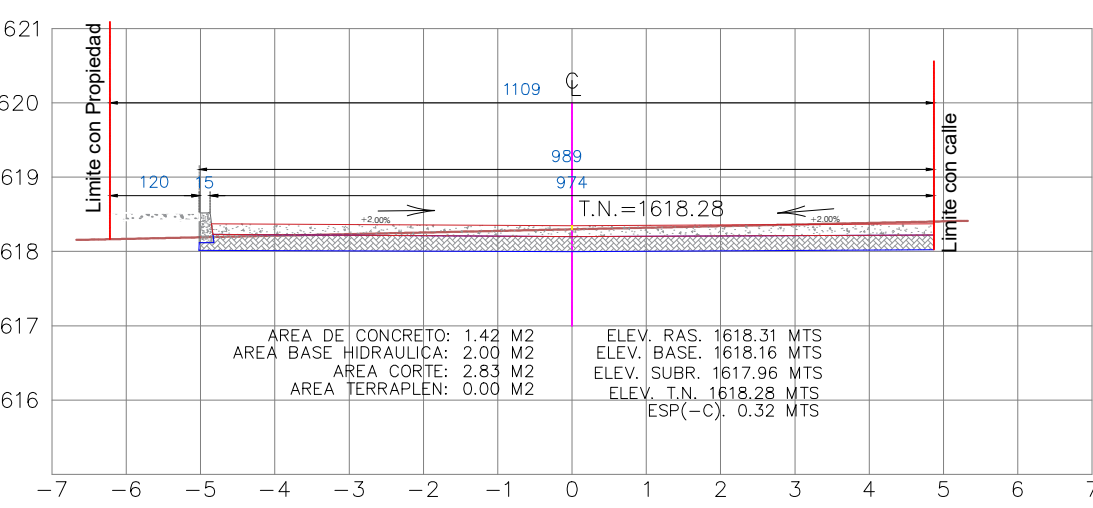


ESTACION 0+095.00
ESCALA HORIZONTAL 1 : 100
ESCALA VERTICAL 1 : 100

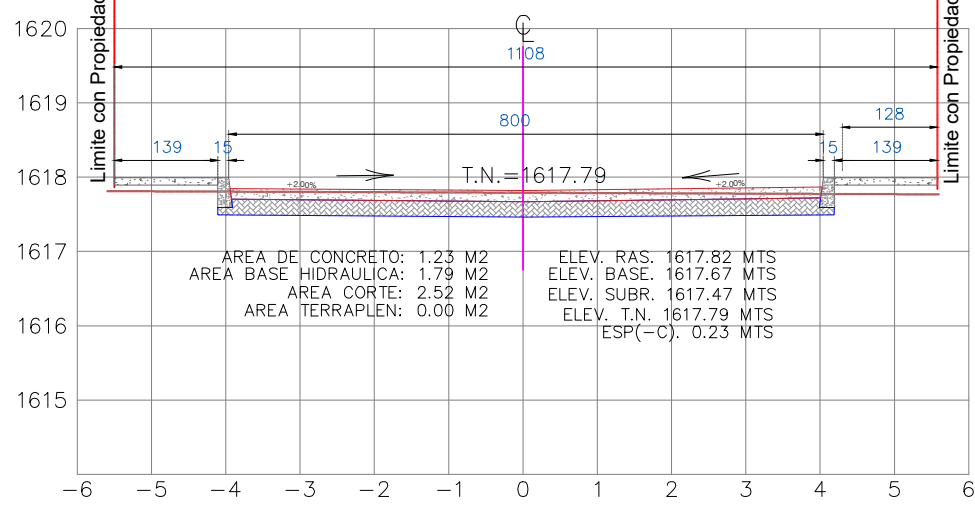

ESTACION 0+140.00
ESCALA HORIZONTAL 1 : 100
ESCALA VERTICAL 1 : 100

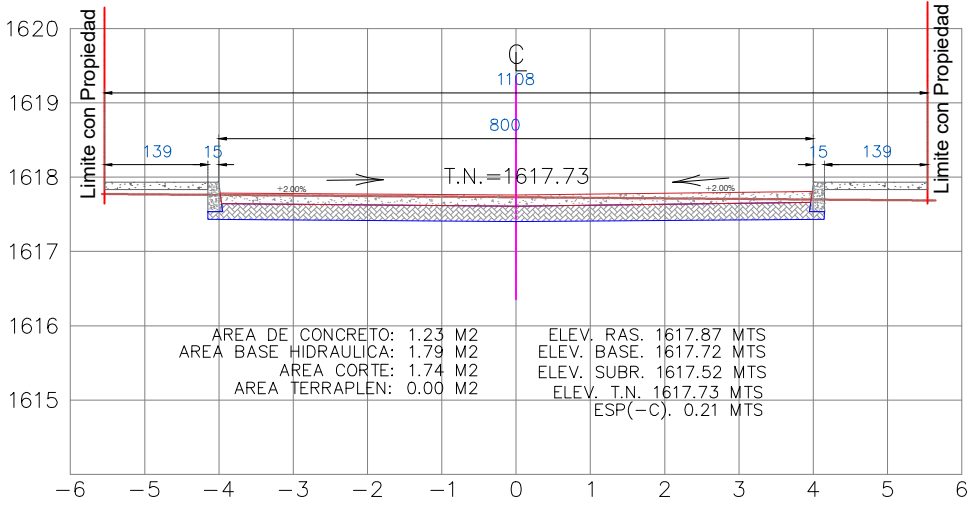


ESTACION 0+200.00
ESCALA HORIZONTAL 1 : 100
ESCALA VERTICAL 1 : 100

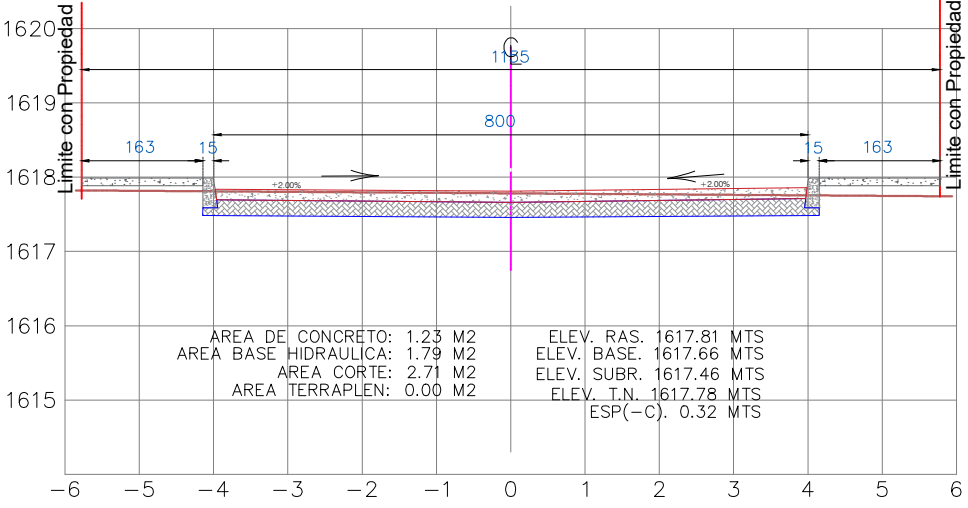

ESTACION 0+260.00
ESCALA HORIZONTAL 1 : 100
ESCALA VERTICAL 1 : 100



ESTACION	AREA (M2)	A1 + A2 (M2)		SEMI-DISTANCIA	UNIDAD	VOLUMEN (M3)
	CORTE	CORTE				CORTE
CALLE FRANCISCO I. MADERO						
0+080.00	2.40					
0+088.00	2.53	4.93		4.00	M3	19.72
0+092.00	2.53	5.06		2.00	M3	10.12
0+095.00	2.83	5.36		1.50	M3	8.04
0+100.00	2.52	5.35		2.50	M3	13.38
0+120.00	2.33	4.85		10.00	M3	48.50
0+140.00	2.52	4.85		10.00	M3	48.50
0+160.00	1.56	4.08		10.00	M3	40.80
0+180.00	2.68	4.24		10.00	M3	42.40
0+200.00	1.74	4.42		10.00	M3	44.20
0+220.00	1.90	3.64		10.00	M3	36.40
0+240.00	2.67	4.57		10.00	M3	45.70
0+260.00	2.71	5.38		10.00	M3	53.80
0+263.00	3.11	5.82		1.50	M3	8.73
0+267.79	3.11	6.22		2.40	M3	14.93
			SUBTOTAL:	M3		435.22

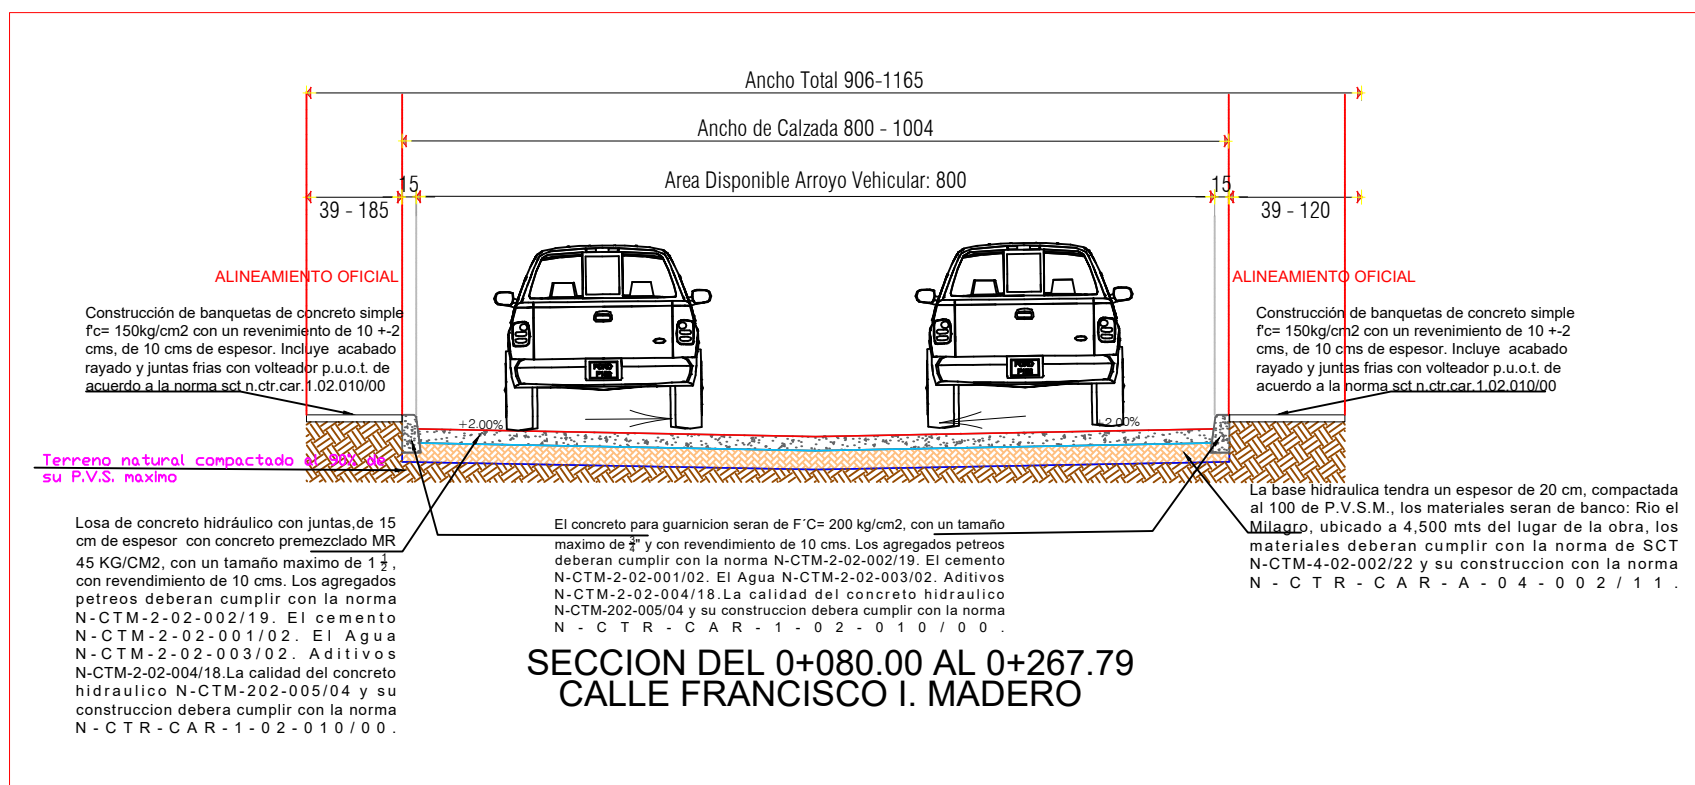

SECCION DEL 0+080.00 AL 0+267.79
CALLE FRANCISCO I. MADERO

SIMBOLOGIA

BASE	
PAVIMENTO	
GUARNICION	
TERRENO NATURAL	

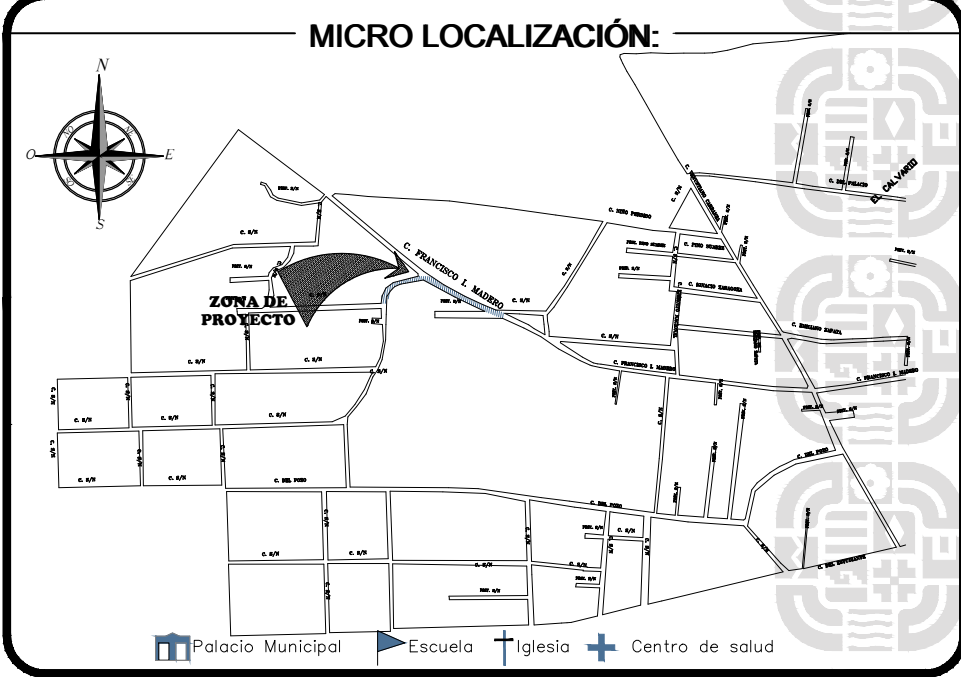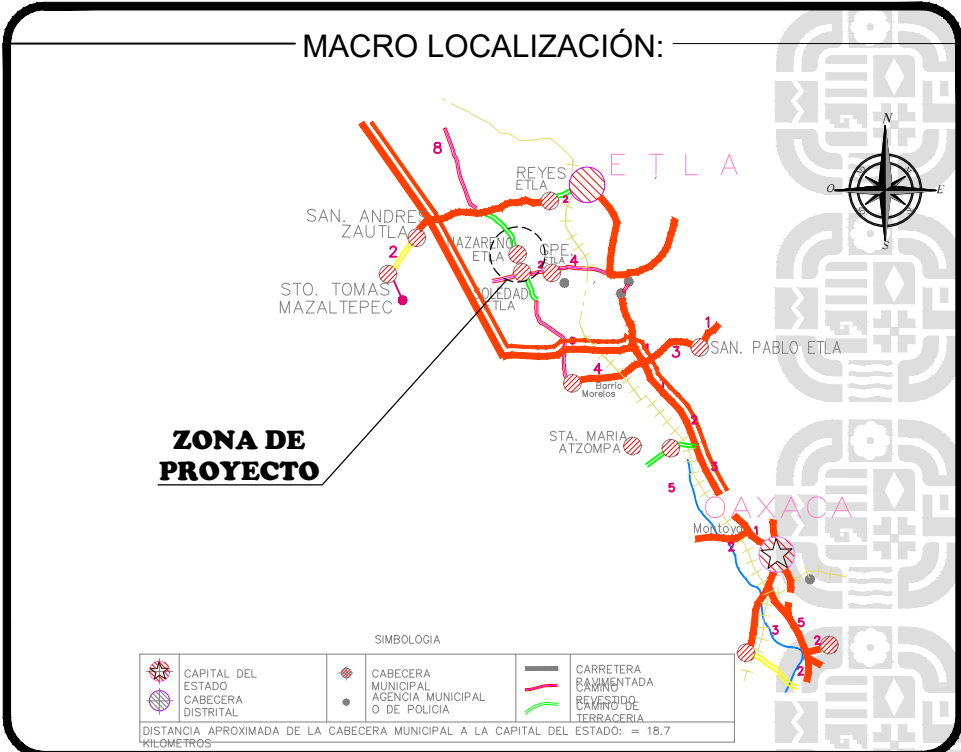

SIMBOLOGIA:



ING. SALOMÓN JARA CRUZ

GOBERNADOR CONSTITUCIONAL DEL ESTADO DE OAXACA


ARQ. SILDIA MECOTT GÓMEZ

SECRETARÍA DE INFRAESTRUCTURAS Y COMUNICACIONES

ING. LUIS EDUARDO VELASCO LUNA

SUB SECRETARIO DE OBRAS PÚBLICAS

DIRECCIÓN DE ESTUDIOS Y PROYECTOS

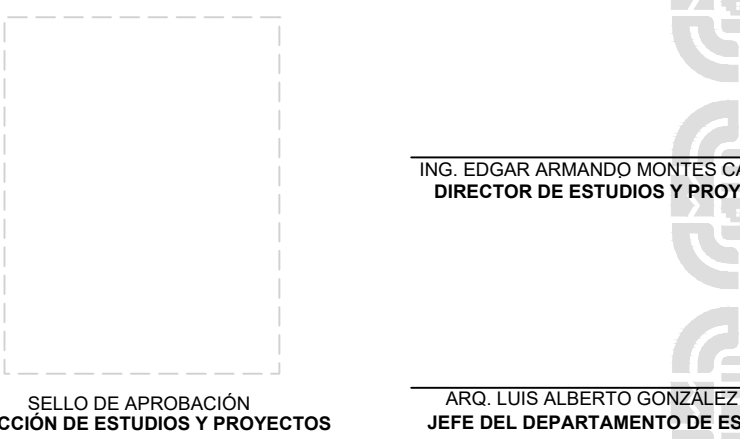

SELO DE APROBACIÓN
DIRECCIÓN DE ESTUDIOS Y PROYECTOS

ARQ. LUIS ALBERTO GONZÁLEZ CRUZ
JEFE DEL DEPARTAMENTO DE ESTUDIOS

NOMBRE DE LA OBRA:

CONSTRUCCIÓN DE LA CALLE FRANCISCO I. MADERO CON
CONCRETO HIDRÁULICO EN LA LOCALIDAD DE NAZARENO
ETLA, MUNICIPIO DE NAZARENO ETLA

UBICACION:

MUNICIPIO: 063 - NAZARENO ETLA DISTRITO: ETLA

LOCALIDAD: 0001 - NAZARENO ETLA REGION: 09 - VALLES CENTRALES

DATOS DE TECNICO RESPONSABLE:

DIRECTOR RESPONSABLE DE OBRA PROYECTISTA

TIPO DE PLANO:
SECCIONES PROYECTO

FECHA:
2026
ESCALA:
EL QUE SE INDICA
ACOTACIÓN:
METROS

CLAVE DE PLANO:

PY-PRO-04

No. PLANO:

03 de 04