

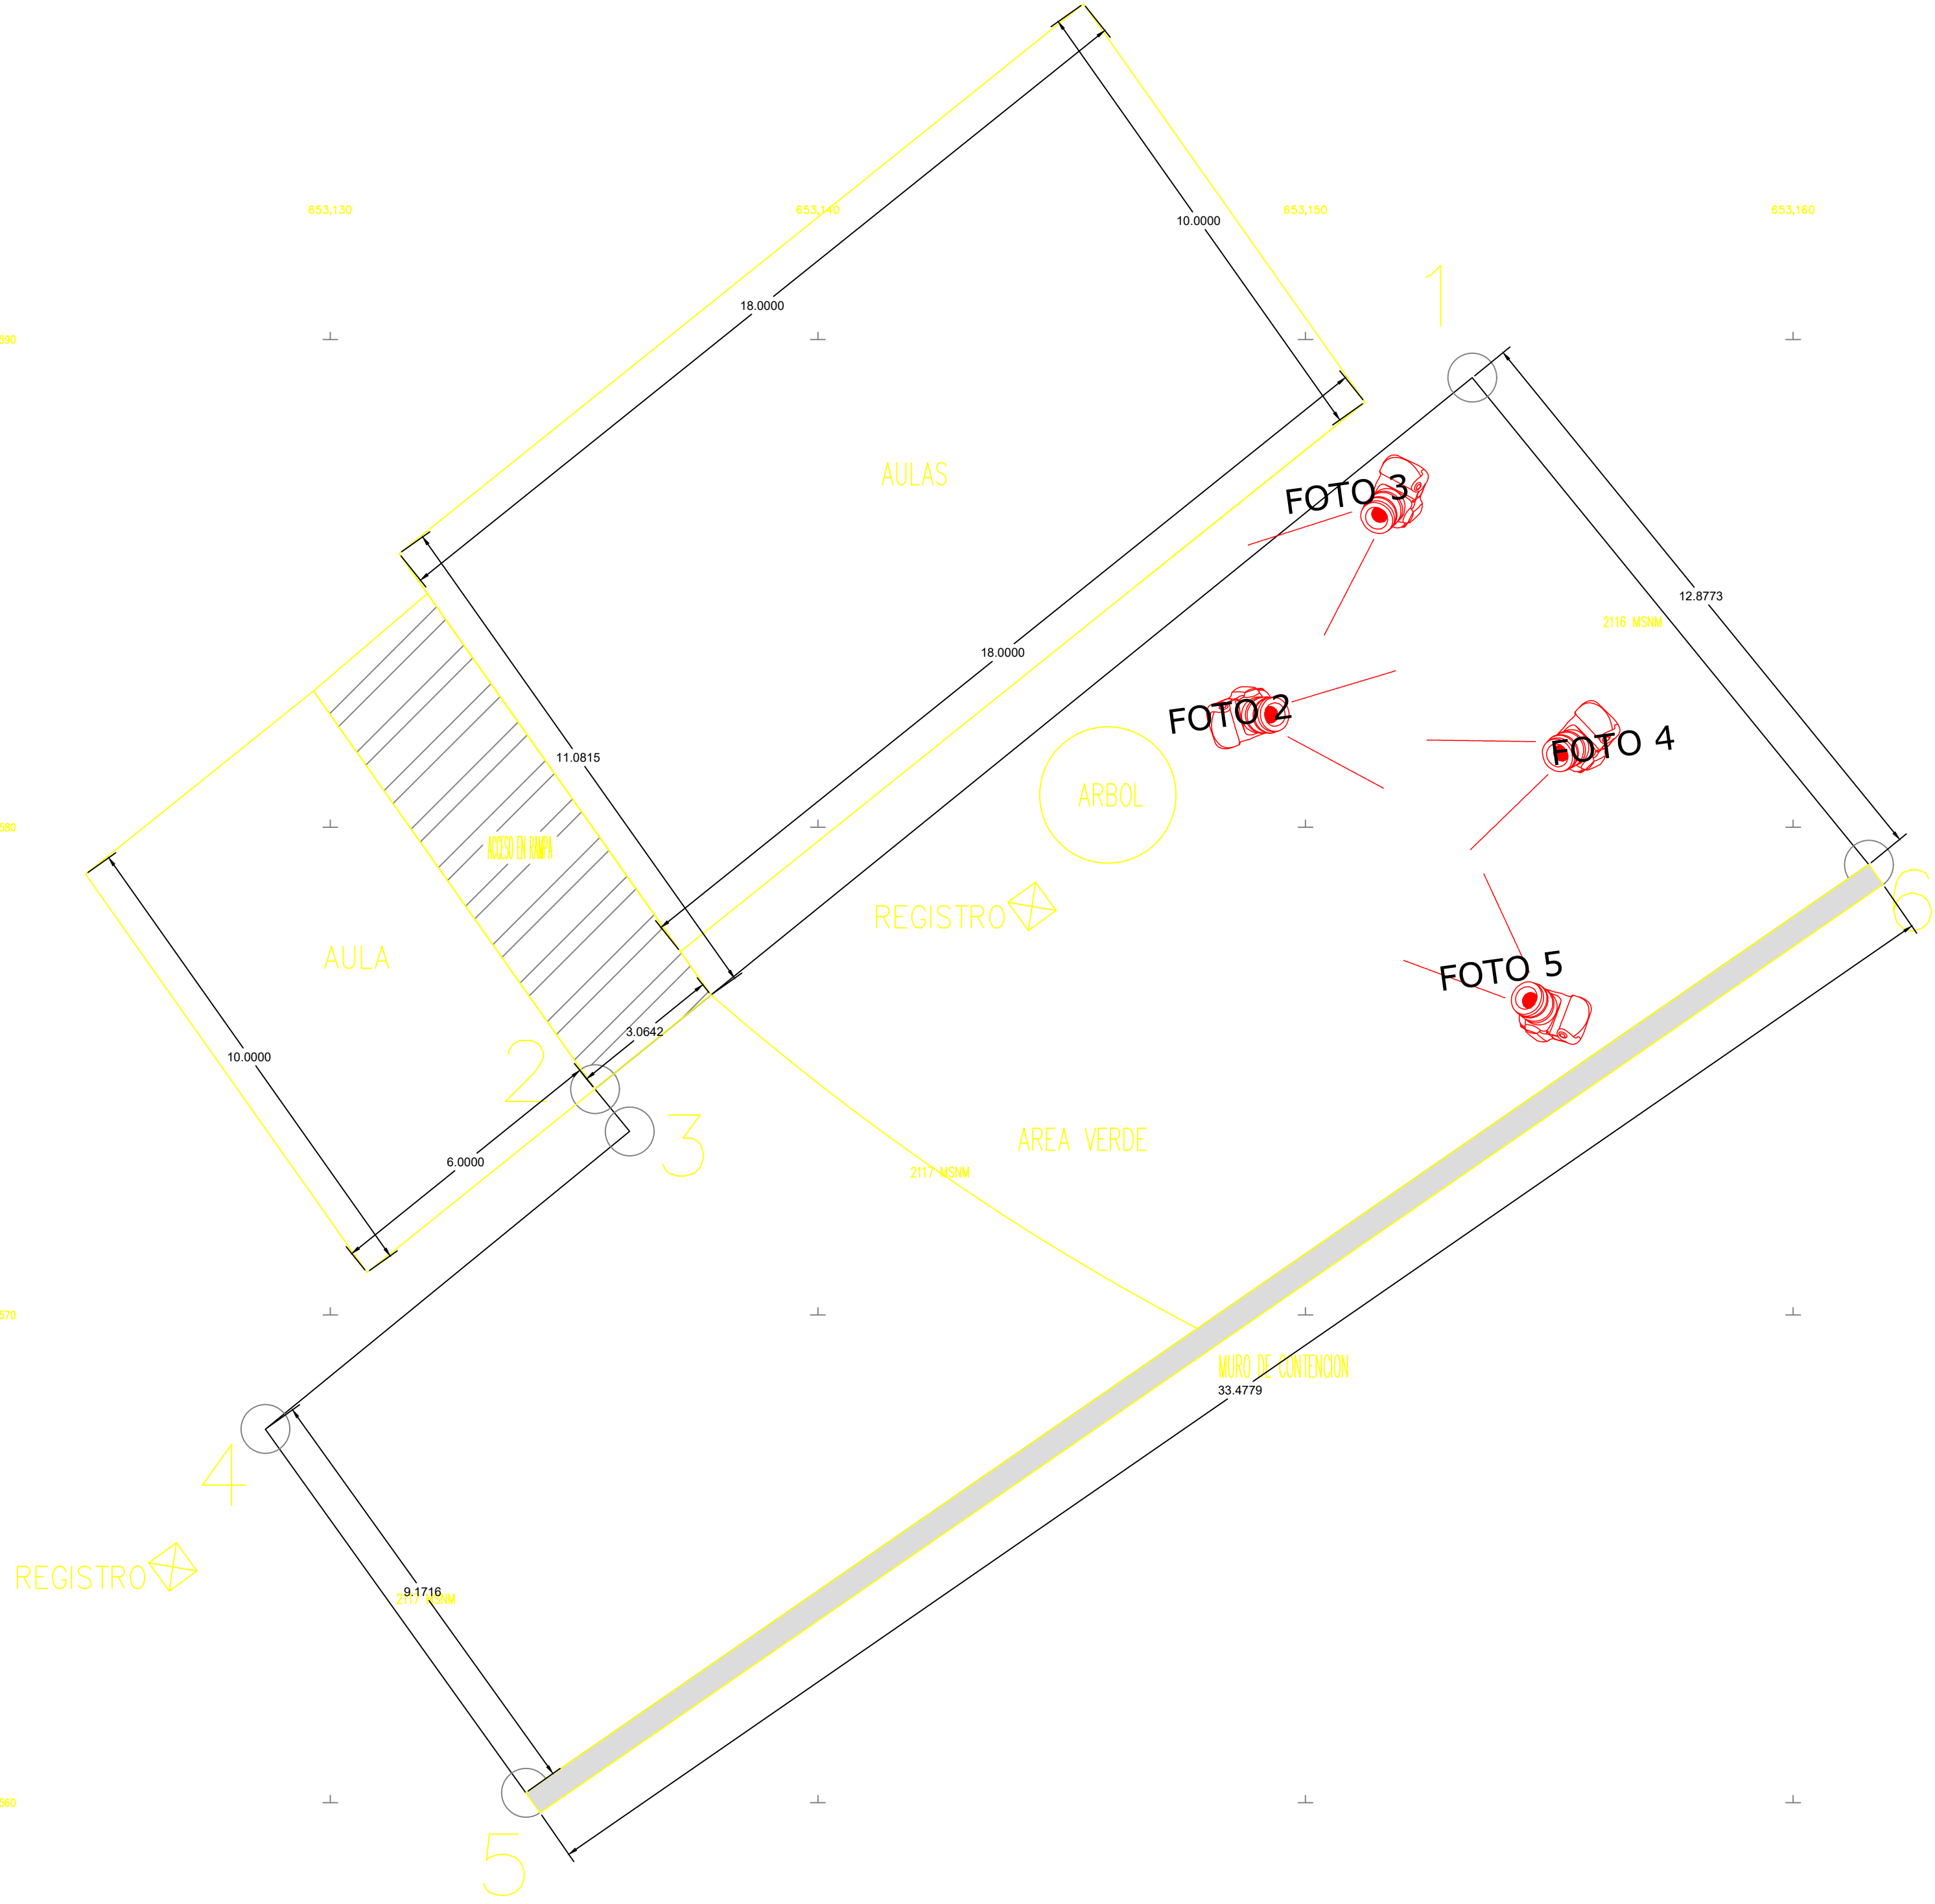
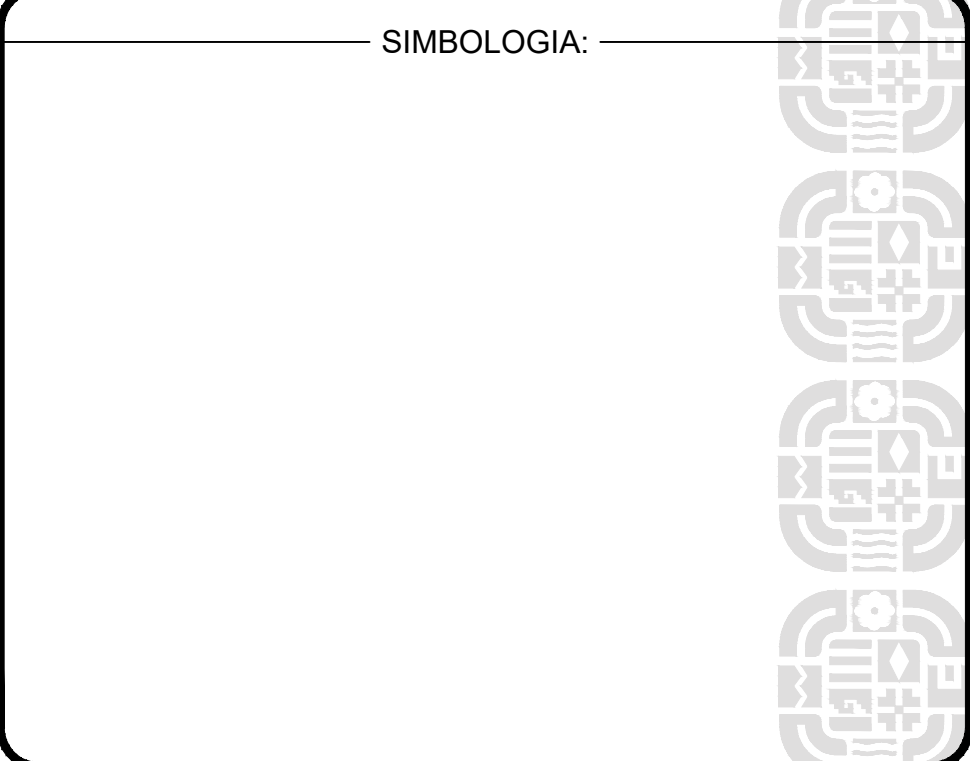


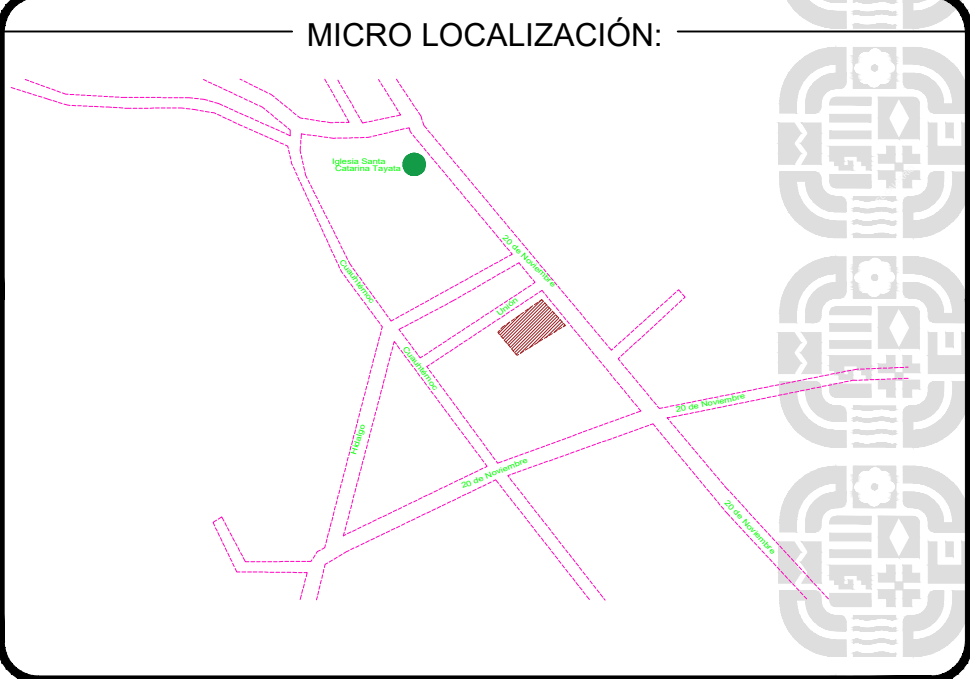

CUADRO DE CONSTRUCCION						
LADO		RUMBO	DISTANCIA	V	C O O R D E N A D A S	
EST	PV				Y	X
				6	1,918,579.2343	653,161.5508
6	1	N 39°09'22.04" W	12.877	1	1,918,589.2198	653,153.4196
1	2	S 50°58'10.79" W	23.162	2	1,918,574.6337	653,135.4268
2	3	S 39°13'57.60" E	1.124	3	1,918,573.7630	653,136.1377
3	4	S 50°43'48.15" W	9.647	4	1,918,567.6569	653,128.6695
4	5	S 35°36'43.36" E	9.172	5	1,918,560.2005	653,134.0101
5	6	N 55°21'04.01" E	33.478	6	1,918,579.2343	653,161.5508
SUPERFICIE = 372.802 m2						
PERIMETRO = 89.46 ml						

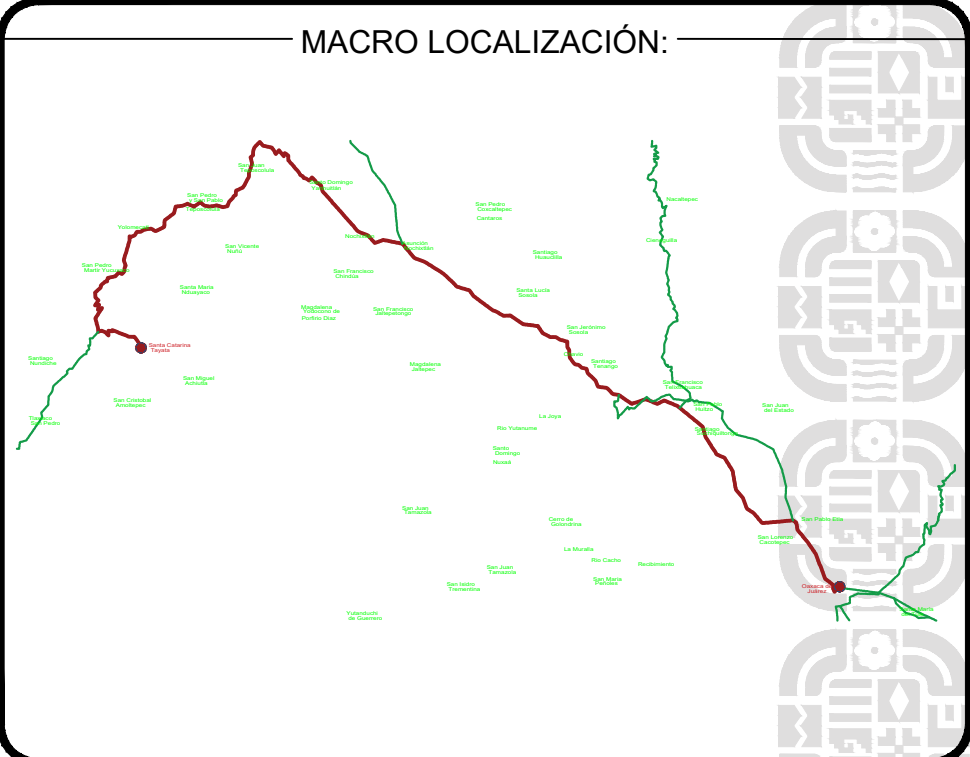

ING. SALOMÓN JARA CRUZ
GOBERNADOR CONSTITUCIONAL DEL ESTADO DE OAXACA
ARQ. SILDIA MECOTT GÓMEZ
SECRETARÍA DE INFRAESTRUCTURAS Y COMUNICACIONES
ING. LUIS EDUARDO VELASCO LUNA
SUB SECRETARIO DE OBRAS PUBLICAS

DIRECCIÓN DE ESTUDIOS Y PROYECTOS
ING. EDGAR ARMANDO MONTES CASTILLO
DIRECTOR DE ESTUDIOS Y PROYECTOS
SELO DE APROBACIÓN
DIRECCIÓN DE ESTUDIOS Y PROYECTOS
ARQ. LUIS ALBERTO GONZÁLEZ CRUZ
JEFE DEL DEPARTAMENTO DE ESTUDIOS

NOMBRE DE LA OBRA:
CONSTRUCCIÓN DE INSTALACION LÚDICA-DEPORTIVA EN
LA ESCUELA PRIMARIA APOLONIO HERNANDEZ, CLAVE:
20DPR1056T, EN LA LOCALIDAD DE SANTA CATARINA
TAYATA, MUNICIPIO DE SANTA CATARINA TAYATA
UBICACION:
MUNICIPIO: 370 - SANTA CATARINA TAYATA
LOCALIDAD: 0001 - SANTA CATARINA TAYATA
DISTRITO: TLAXIACO
REGION: 04 - MIXTECA

DATOS DE TECNICO RESPONSABLE:
DIRECTOR RESPONSABLE DE OBRA
PROYECTISTA

TIPO DE PLANO:
PLANO TOPOGRAFICO

FECHA:
2026
ESCALA:
EL QUE SE INDICA
ACOTACIÓN:
METROS
CLAVE DE PLANO:
AA-TOP-01
No. PLANO:
01 de 01