

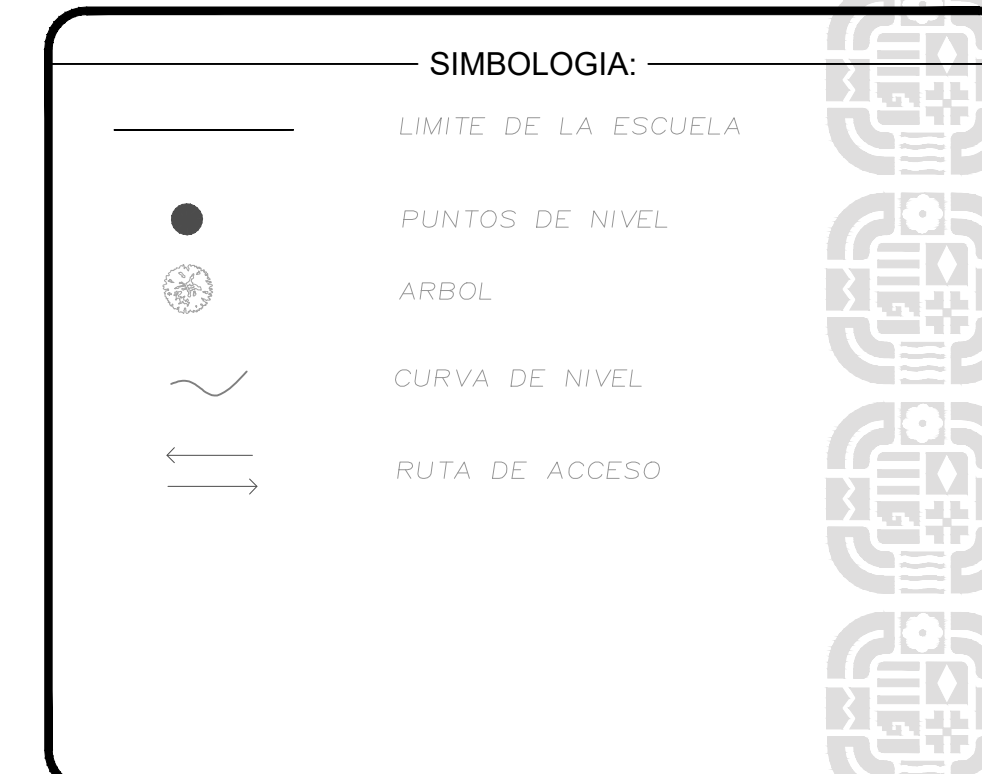
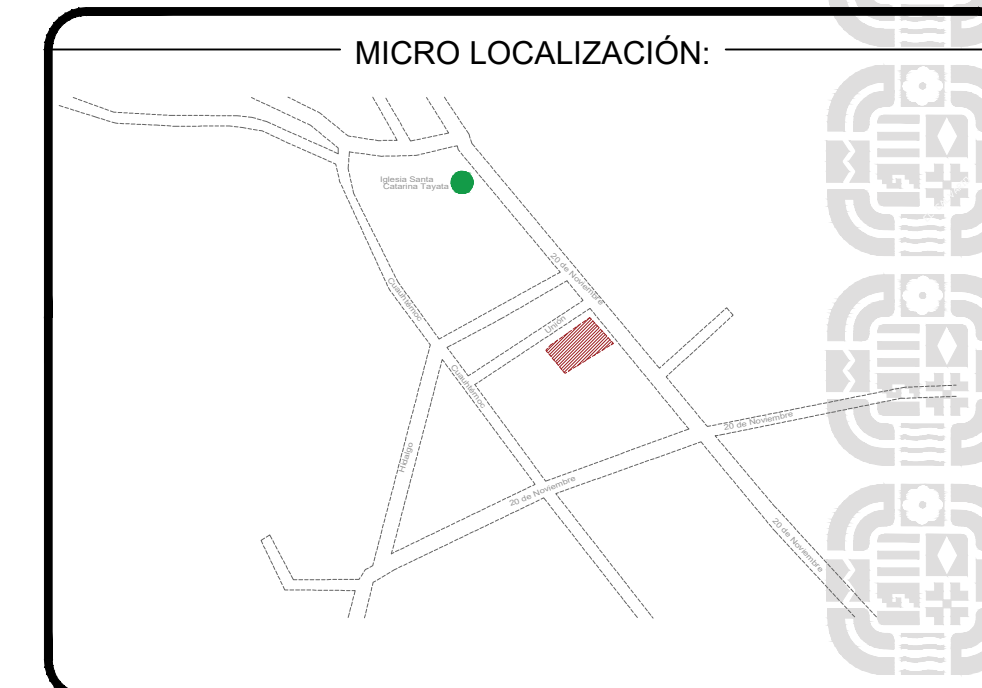
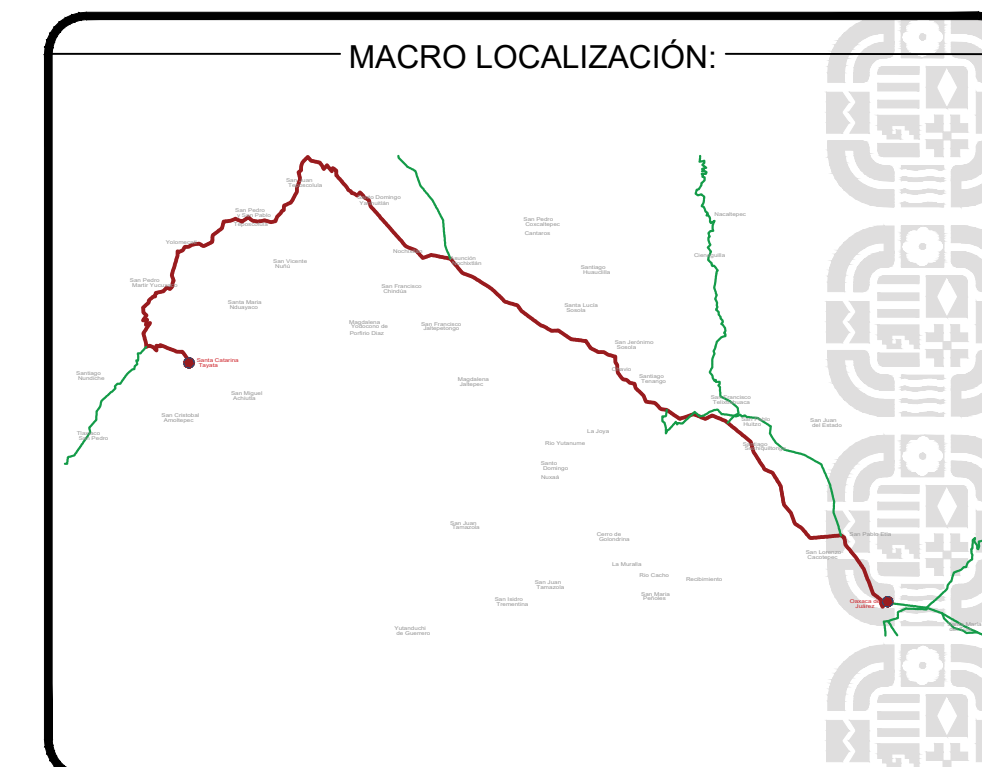


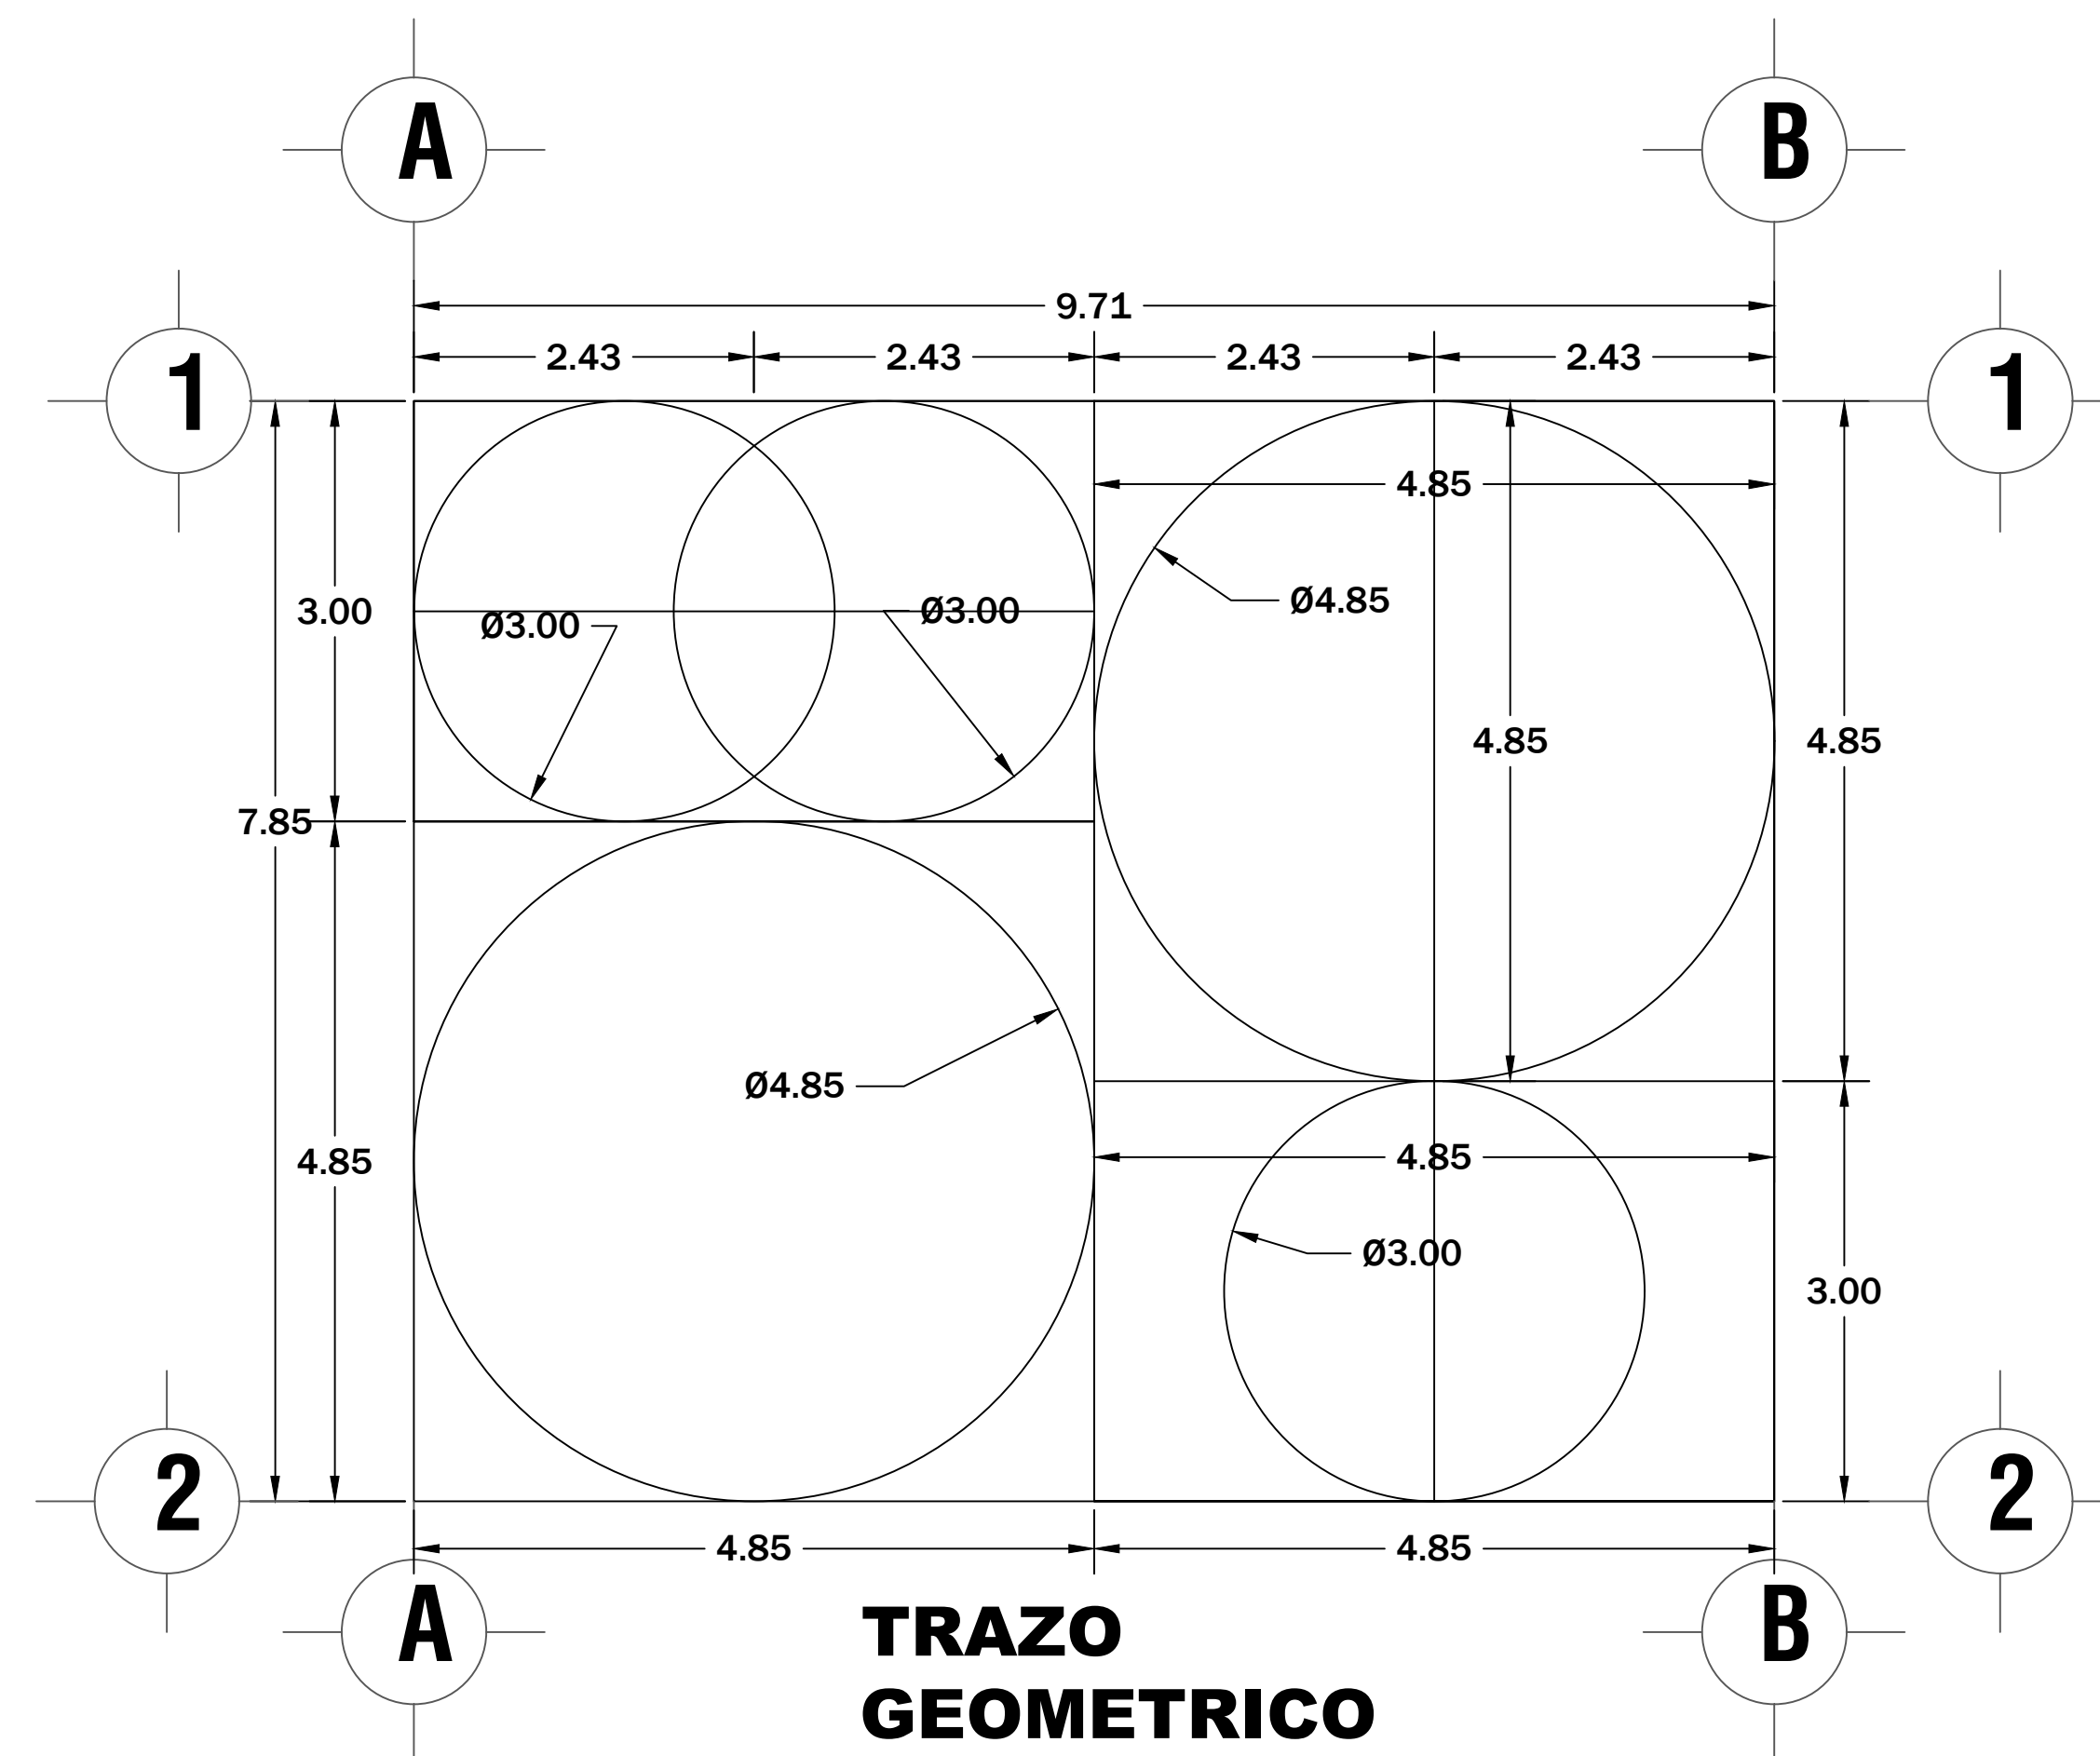

ING. SALOMÓN JARA CRUZ
GOBERNADOR CONSTITUCIONAL DEL ESTADO DE OAXACA
ARQ. SILDIA MECOTT GÓMEZ
SECRETARÍA DE INFRAESTRUCTURAS Y COMUNICACIONES
ING. LUIS EDUARDO VELASCO LUNA
SUB SECRETARÍA DE OBRAS PÚBLICAS

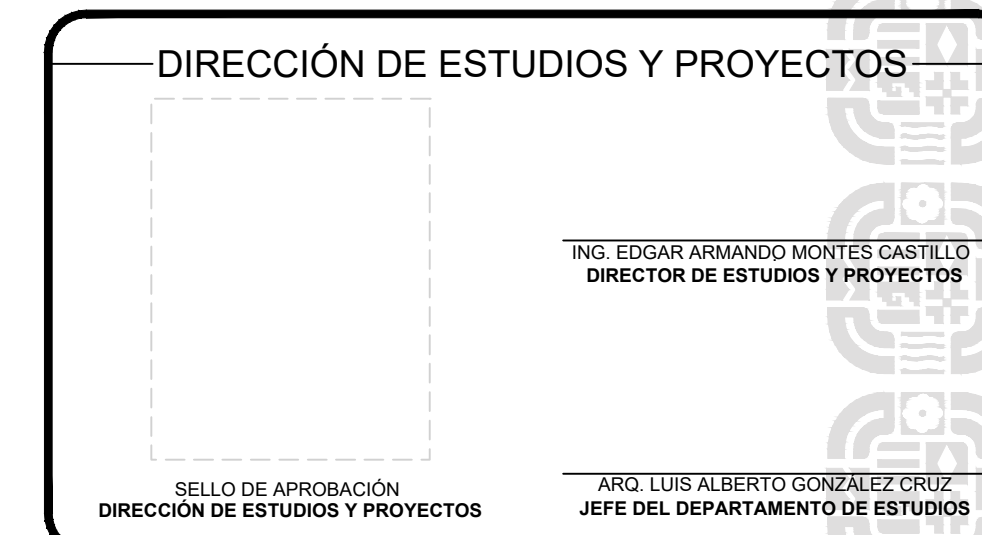

NOMBRE DE LA OBRA: CONSTRUCCIÓN DE INSTALACION LÚDICA-DEPORTIVA EN LA ESCUELA PRIMARIA APOLONIO HERNANDEZ, CLAVE: 20DPR1056T, EN LA LOCALIDAD DE SANTA CATARINA TAYATA, MUNICIPIO DE SANTA CATARINA TAYATA

UBICACION:

MUNICIPIO: 370 - SANTA CATARINA TAYATA	DISTRITO: TLAXIACO
LOCALIDAD: 0001 - SANTA CATARINA TAYATA	REGION: 04 - MIXTECA

DATOS DE TECNICO RESPONSABLE: _____

DIRECTOR RESPONSABLE DE OBRA

PROYECTISTA

TIPO DE PLANO:
PLANO ARQUITECTONICO

FECHA: 2026	CLAVE DE PLANO: AA-ARQ-01
ESCALA: EL QUE SE INDICA	No. PLANO: 01 de 01
ACOTACIÓN: METROS	

DETALLES DE PISO

