



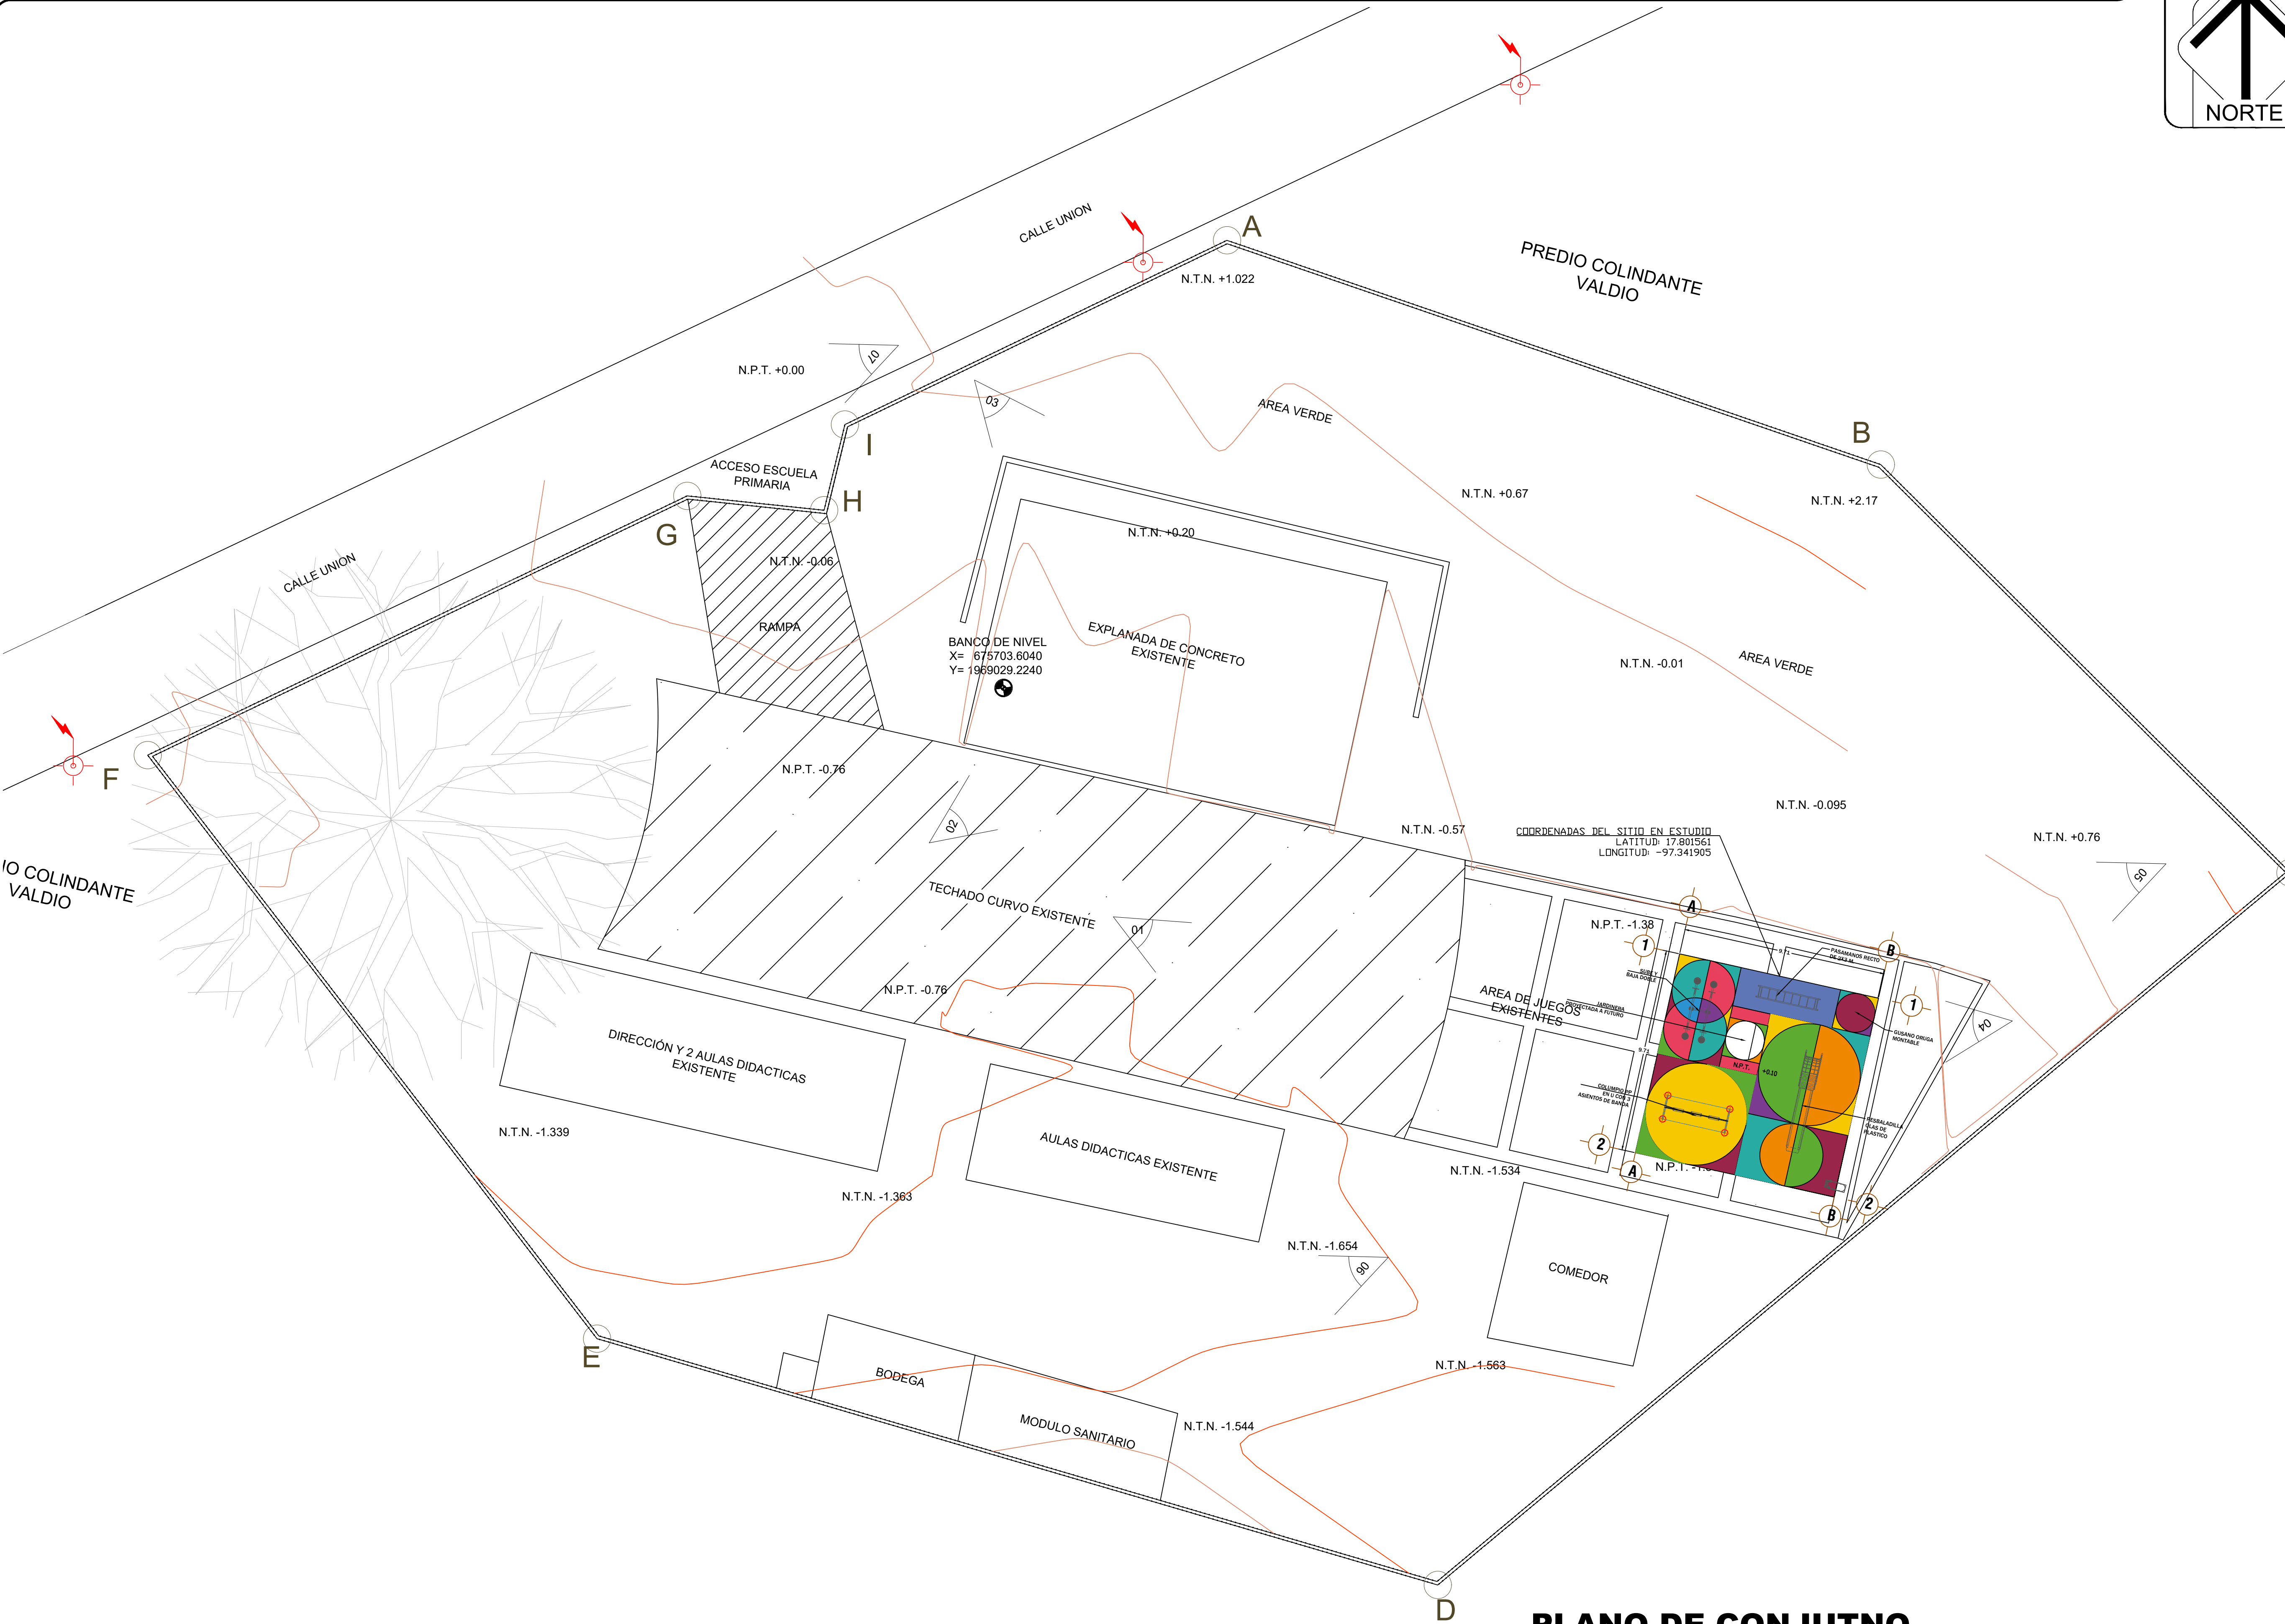

PLANO DE CONJUTNO

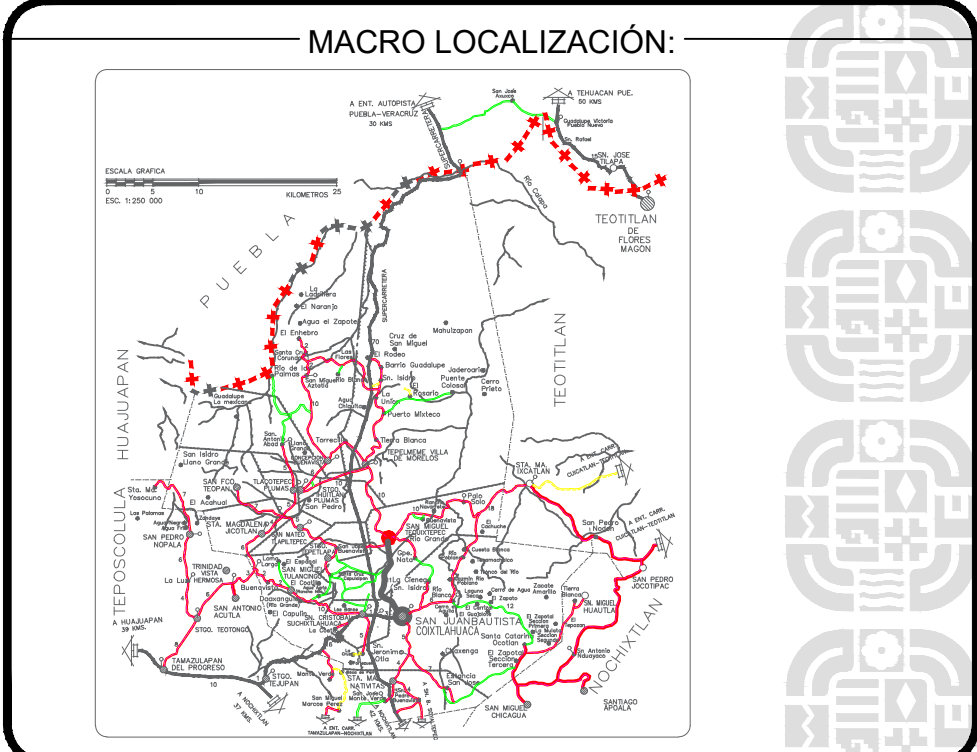

SIMBOLOGIA:

- LÍMITE DE LA ESCUELA
- PUNTOS DE NIVEL
- ARBOL
- CURVA DE NIVEL
- ruta de acceso

LA AUTORIDAD MUNICIPAL DEBERA DE DESMANTELAR LOS JUEGOS EXISTENTES DENTRO DE LA INSTITUCION EDUCATIVA, DE REQUERIR TRABAJOS EXTRAORDINARIOS ESTOS SERAN ATENDIDOS Y CUBIERTOS POR LA AUTORIDAD MUNICIPAL

INFRAESTRUCTURAS
SECRETARIA DE INFRAESTRUCTURAS Y COMUNICACIONES

ING. SALOMÓN JARA CRUZ
GOBERNADOR CONSTITUCIONAL DEL ESTADO DE OAXACA
ARQ. SILDIA MECOTT GÓMEZ
SECRETARIA DE INFRAESTRUCTURAS Y COMUNICACIONES
ING. LUIS EDUARDO VELASCO LUNA
SUB SECRETARIO DE OBRAS PUBLICAS

DIRECCIÓN DE ESTUDIOS Y PROYECTOS

ING. EDGAR ARMANDO MONTES CASTILLO
DIRECTOR DE ESTUDIOS Y PROYECTOS

SELO DE APROBACIÓN
DIRECCIÓN DE ESTUDIOS Y PROYECTOS

MTRO. LUIS ALBERTO GONZÁLEZ CRUZ
JEFE DEL DEPARTAMENTO DE ESTUDIOS

NOMBRE DE LA OBRA:

CONSTRUCCIÓN DE INSTALACIÓN LÚDICA-DEPORTIVA EN EL PREESCOLAR "JOSÉ MENDOZA LÓPEZ" CON CLAVE 20DIN06378, EN LA LOCALIDAD DE SAN MIGUEL TEQUIXTEPEC, MUNICIPIO DE SAN MIGUEL TEQUIXTEPEC

UBICACIÓN:

MUNICIPIO: 283 - SAN MIGUEL TEQUIXTEPEC
LOCALIDAD: 0001 - SAN MIGUEL TEQUIXTEPEC

DISTRITO: COXTLAHLUACA
REGION: 04 - MIXTECA

DATOS DE TECNICO RESPONSABLE:

DIRECTOR RESPONSABLE DE OBRA

PROYECTISTA

TIPO DE PLANO:

PLANO DE CONJUNTO

FECHA:
2026
ESCALA:
1:150
ACOTACIÓN:
METROS

CLAVE DE PLANO:
AA-COJ-01
No. PLANO:
01 de **02**