


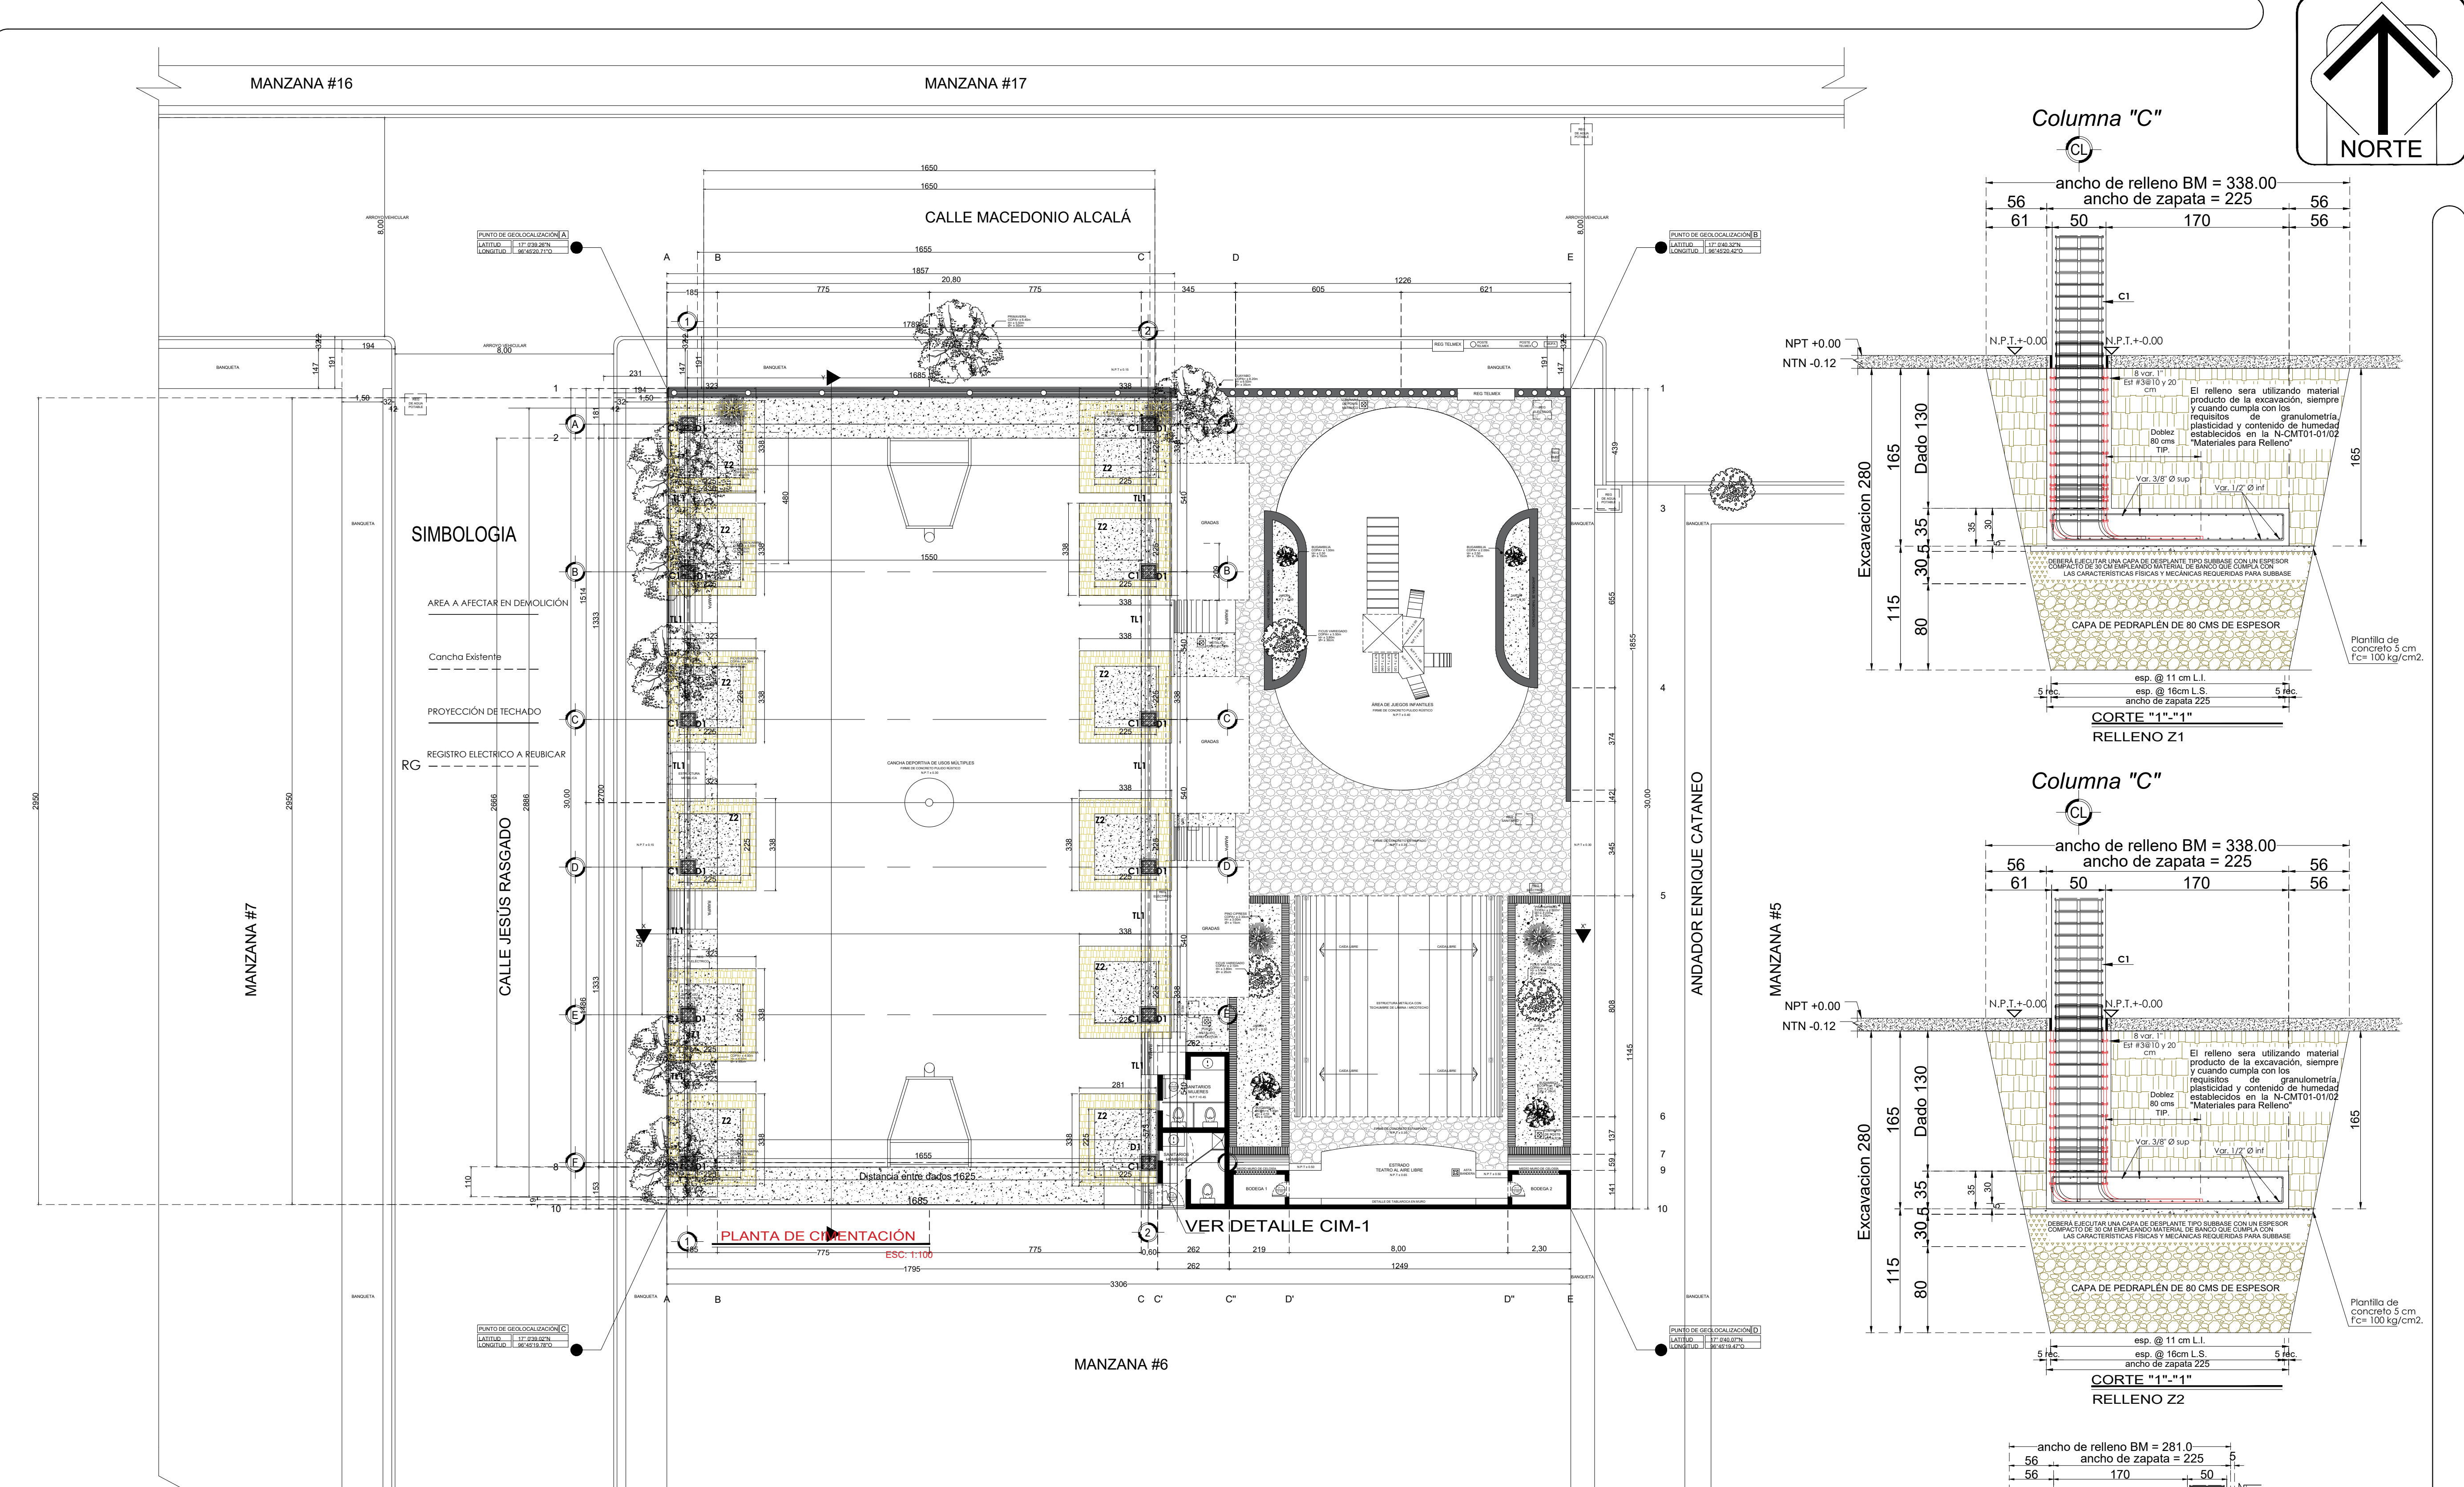

SIMBOLOGIA:

NOMENCLATURA Y SIMBOLOGIA	
N.T.N.	Nivel de Terreno Natural
N.P.T.	Nivel de Piso Terminado
Var.	Varilla indicada en # ó en Ø
Ex.	Extremo
CL.	Centro de línea
Z1	Zapata Aislada
D1	Dado
C1	Columna
L.I.	Lecho Inferior
L.S.	Lecho Superior
TIP.	Típico
Rec.	Recubrimiento



ING. SALOMÓN JARA CRUZ
GOBERNADOR CONSTITUCIONAL DEL ESTADO DE OAXACA
ARQ. SILDIA MECOTT GÓMEZ
SECRETARÍA DE INFRAESTRUCTURAS Y COMUNICACIONES
ING. LUIS EDUARDO VELASCO LUNA
SUB SECRETARIO DE OBRAS PÚBLICAS

DIRECCIÓN DE ESTUDIOS Y PROYECTOS

ING. EDGAR ARMANDO MONTES CASTILLO
DIRECTOR DE ESTUDIOS Y PROYECTOS

ING. LUIS ALBERTO GONZÁLEZ CRUZ
JEFE DEL DEPARTAMENTO DE ESTUDIOS

NOMBRE DE LA OBRA:
CONSTRUCCIÓN DE TECHADO EN BIEN PÚBLICO EN EL FRACCIONAMIENTO RANCHO AGUAYO, EN LA LOCALIDAD DE SANTA CRUZ XOXOCOTLÁN, MUNICIPIO DE SANTA CRUZ XOXOCOTLÁN

UBICACIÓN:
MUNICIPIO: 385 - SANTA CRUZ XOXOCOTLÁN
LOCALIDAD: 3001 - SANTA CRUZ XOXOCOTLÁN
DISTRITO: CENTRO
REGION: 08 - VALLES CENTRALES

DATOS DE TECNICO RESPONSABLE:

DIRECTOR RESPONSABLE DE OBRA _____ PROYECTISTA _____

DATOS DE TECNICO CORRESPONSABLE:

CORRESPONSABLE ESTRUCTURAL _____

TIPO DE PLANO:
PLANO ESTRUCTURAL (CIMENTACIÓN)

FECHA: 2026
ESCALA: EL QUE SE INDICA
ACOTACIÓN: METROS

CLAVE DE PLANO:
AA-EST-01
No. PLANO: 02 de 07