

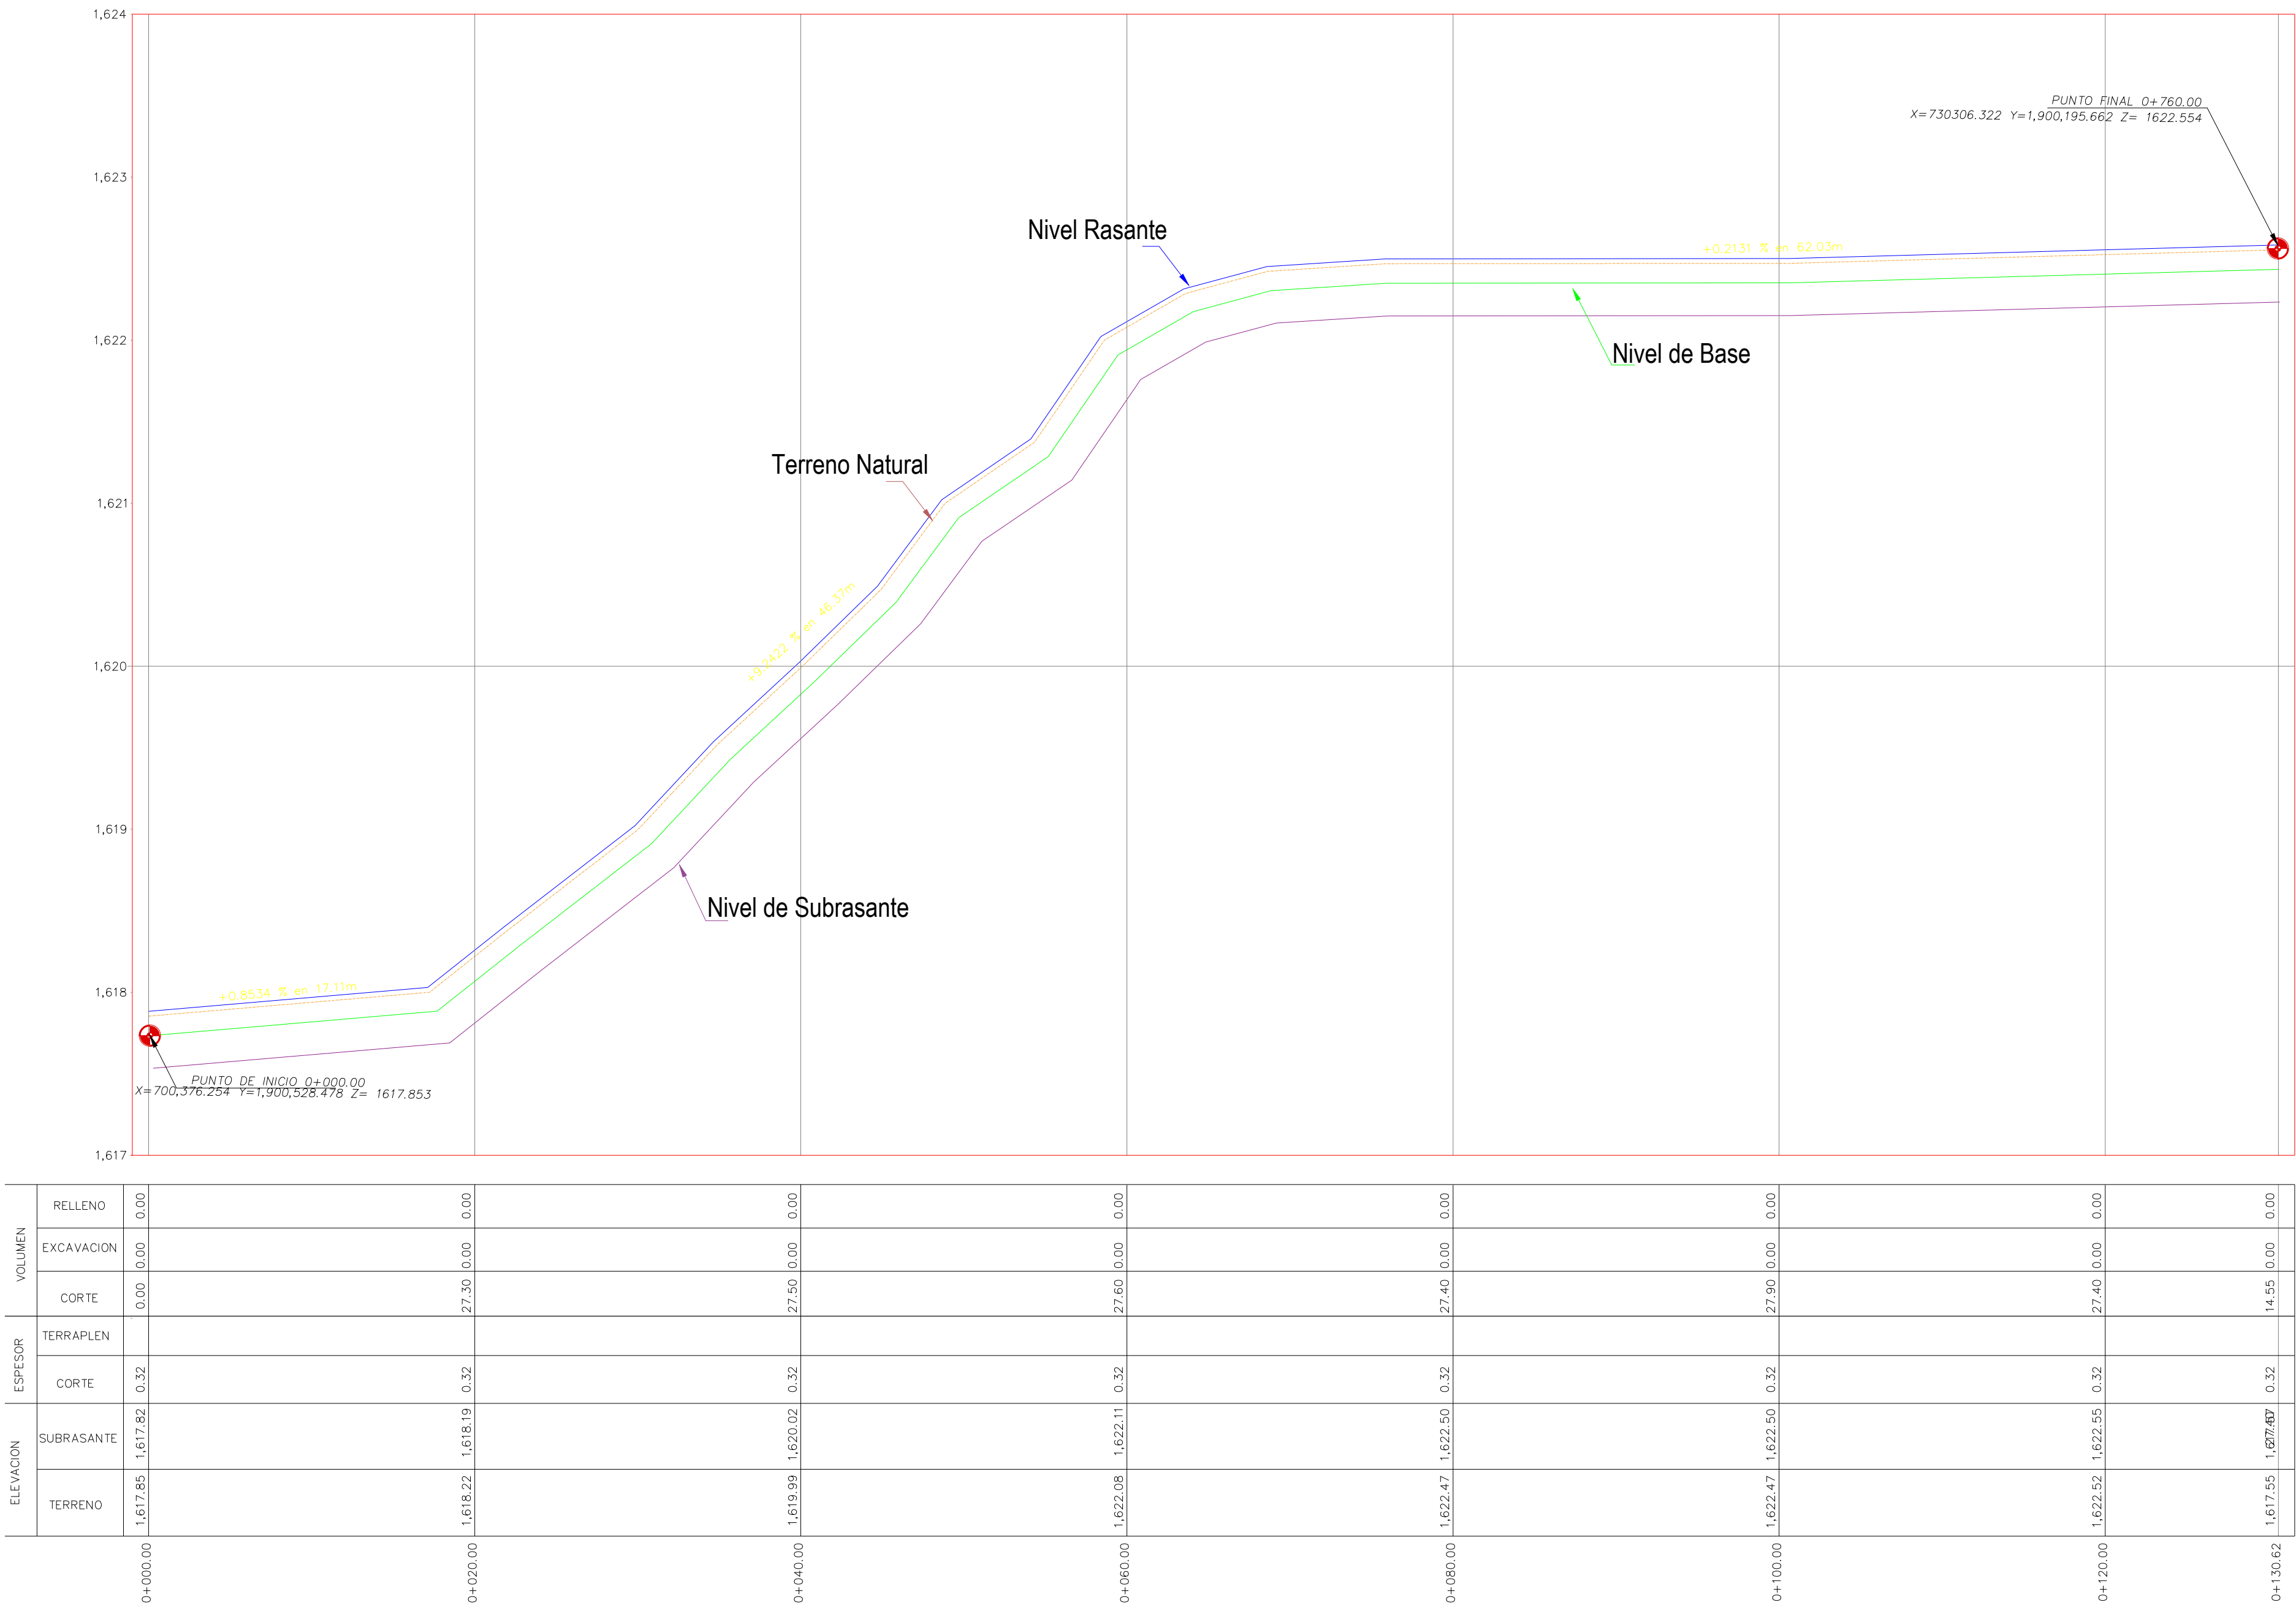
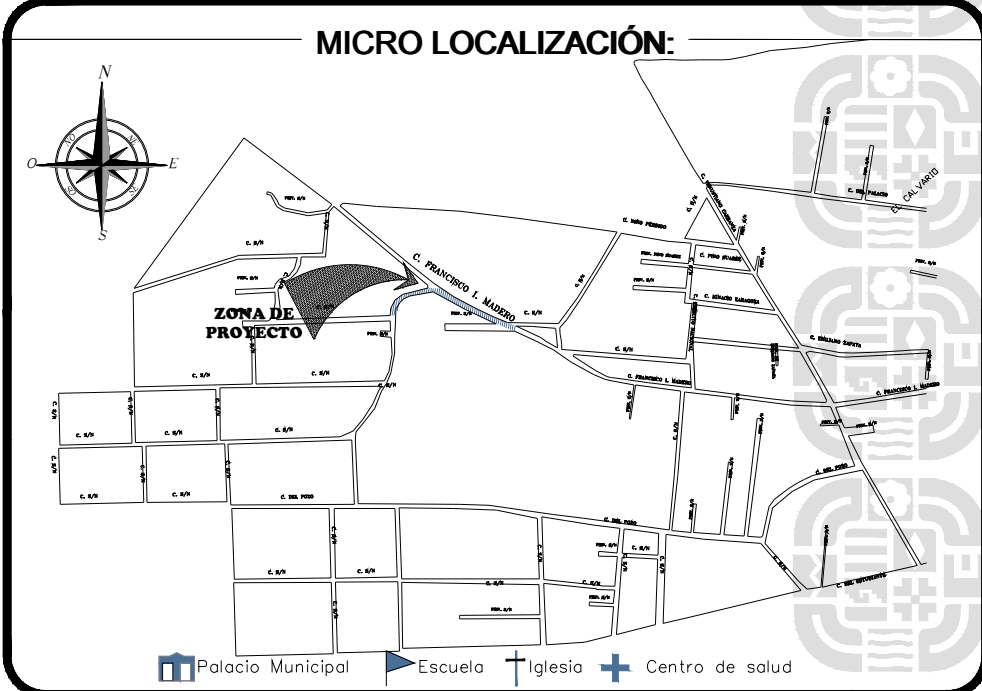


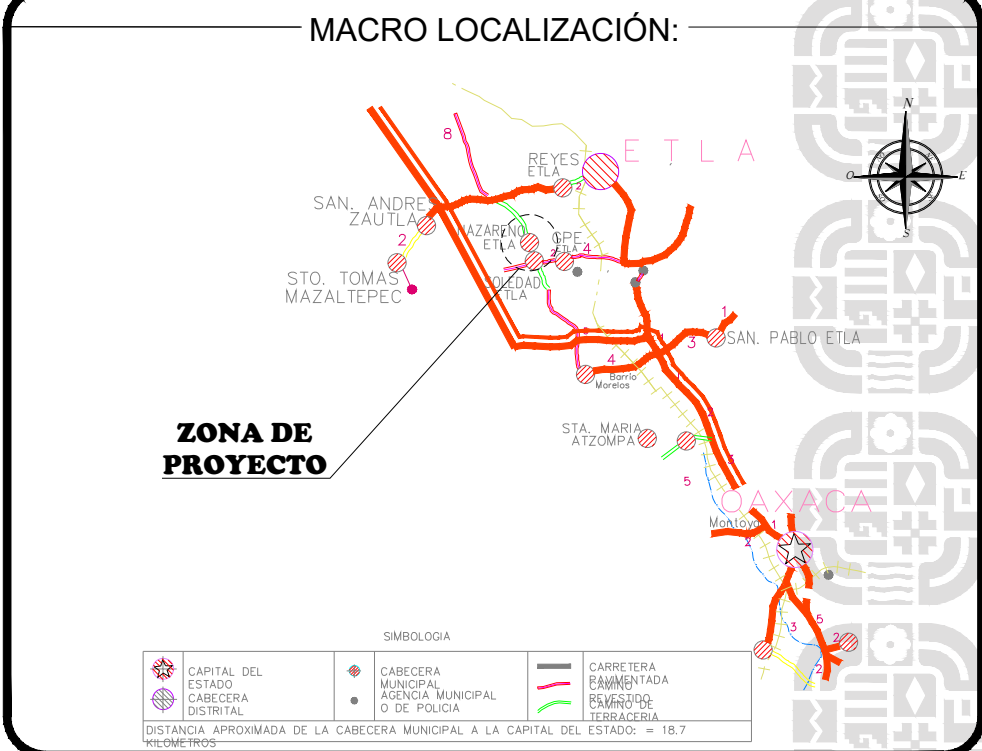

CALLE PROLONGACION FRANCISCO I. MADERO
ESCALA VERTICAL 1 : 100
ESCALA HORIZONTAL 1 : 1000

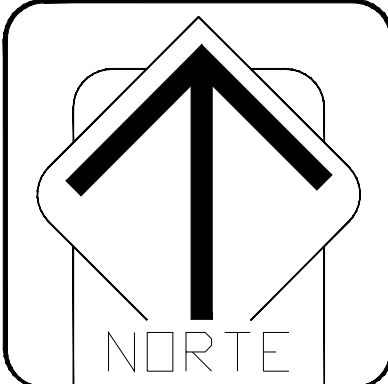

SIMBOLOGIA:

SIMBOLOGIA	
NIVEL DE SUBRASANTE	—
NIVEL DE BASE	—
NIVEL DE RASANTE	—
TERRENO NATURAL	—
POZO DE VISITA	●
PUNTO DE INICIO Y TERMINO	▲
BANCO DE NIVEL	⊗



ING. SALOMÓN JARA CRUZ
GOBERNADOR CONSTITUCIONAL DEL ESTADO DE OAXACA
ARQ. SILDIA MECOTT GÓMEZ
SECRETARÍA DE INFRAESTRUCTURAS Y COMUNICACIONES
ING. LUIS EDUARDO VELASCO LUNA
SUB SECRETARIO DE OBRAS PÚBLICAS

DIRECCIÓN DE ESTUDIOS Y PROYECTOS

ING. EDGAR ARMANDO MONTES CASTILLO
DIRECTOR DE ESTUDIOS Y PROYECTOS

SEILLO DE APROBACIÓN
DIRECCIÓN DE ESTUDIOS Y PROYECTOS

ARQ. LUIS ALBERTO GONZÁLEZ CRUZ
JEFE DEL DEPARTAMENTO DE ESTUDIOS

NOMBRE DE LA OBRA:

REHABILITACIÓN DE LA CALLE PROLONGACIÓN DE FRANCISCO I. MADERO CON CONCRETO HIDRÁULICO EN LA LOCALIDAD DE NAZARENO ETLA, MUNICIPIO DE NAZARENO ETLA

UBICACION:

MUNICIPIO: 063 - NAZARENO ETLA
LOCALIDAD: 0001 - NAZARENO ETLA

DISTRITO: ETLA
REGION: 08 - VALLES CENTRALES

DATOS DE TECNICO RESPONSABLE:

DIRECTOR RESPONSABLE DE OBRA

PROYECTISTA

TIPO DE PLANO:
PERFIL PROYECTO

FECHA:
2026
ESCALA:
EL QUE SE INDICA
ACOTACIÓN:
METROS

CLAVE DE PLANO:
PY-PRO-03
No. PLANO:
03 de 05