
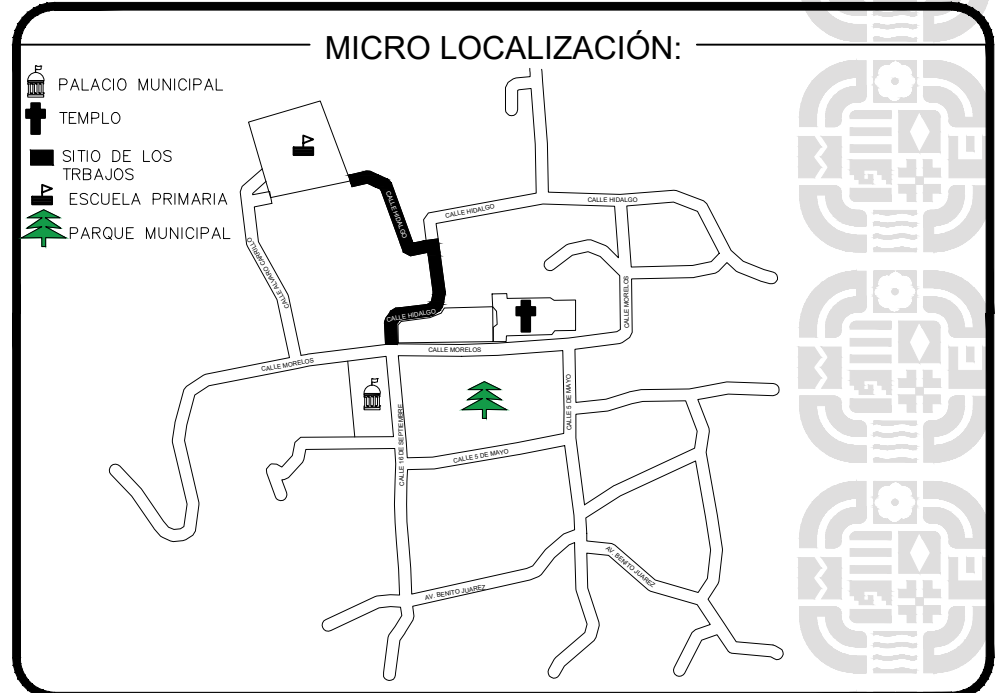
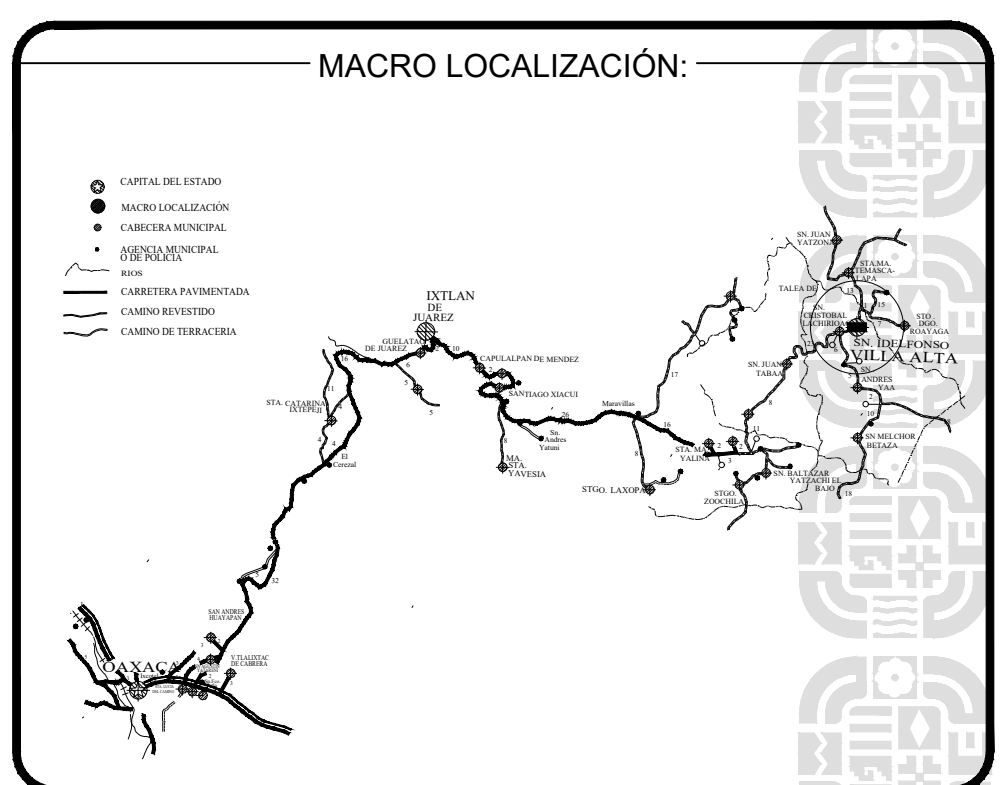
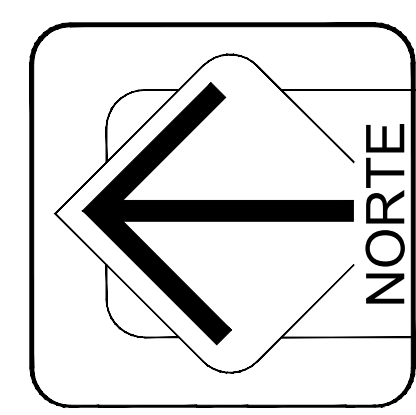


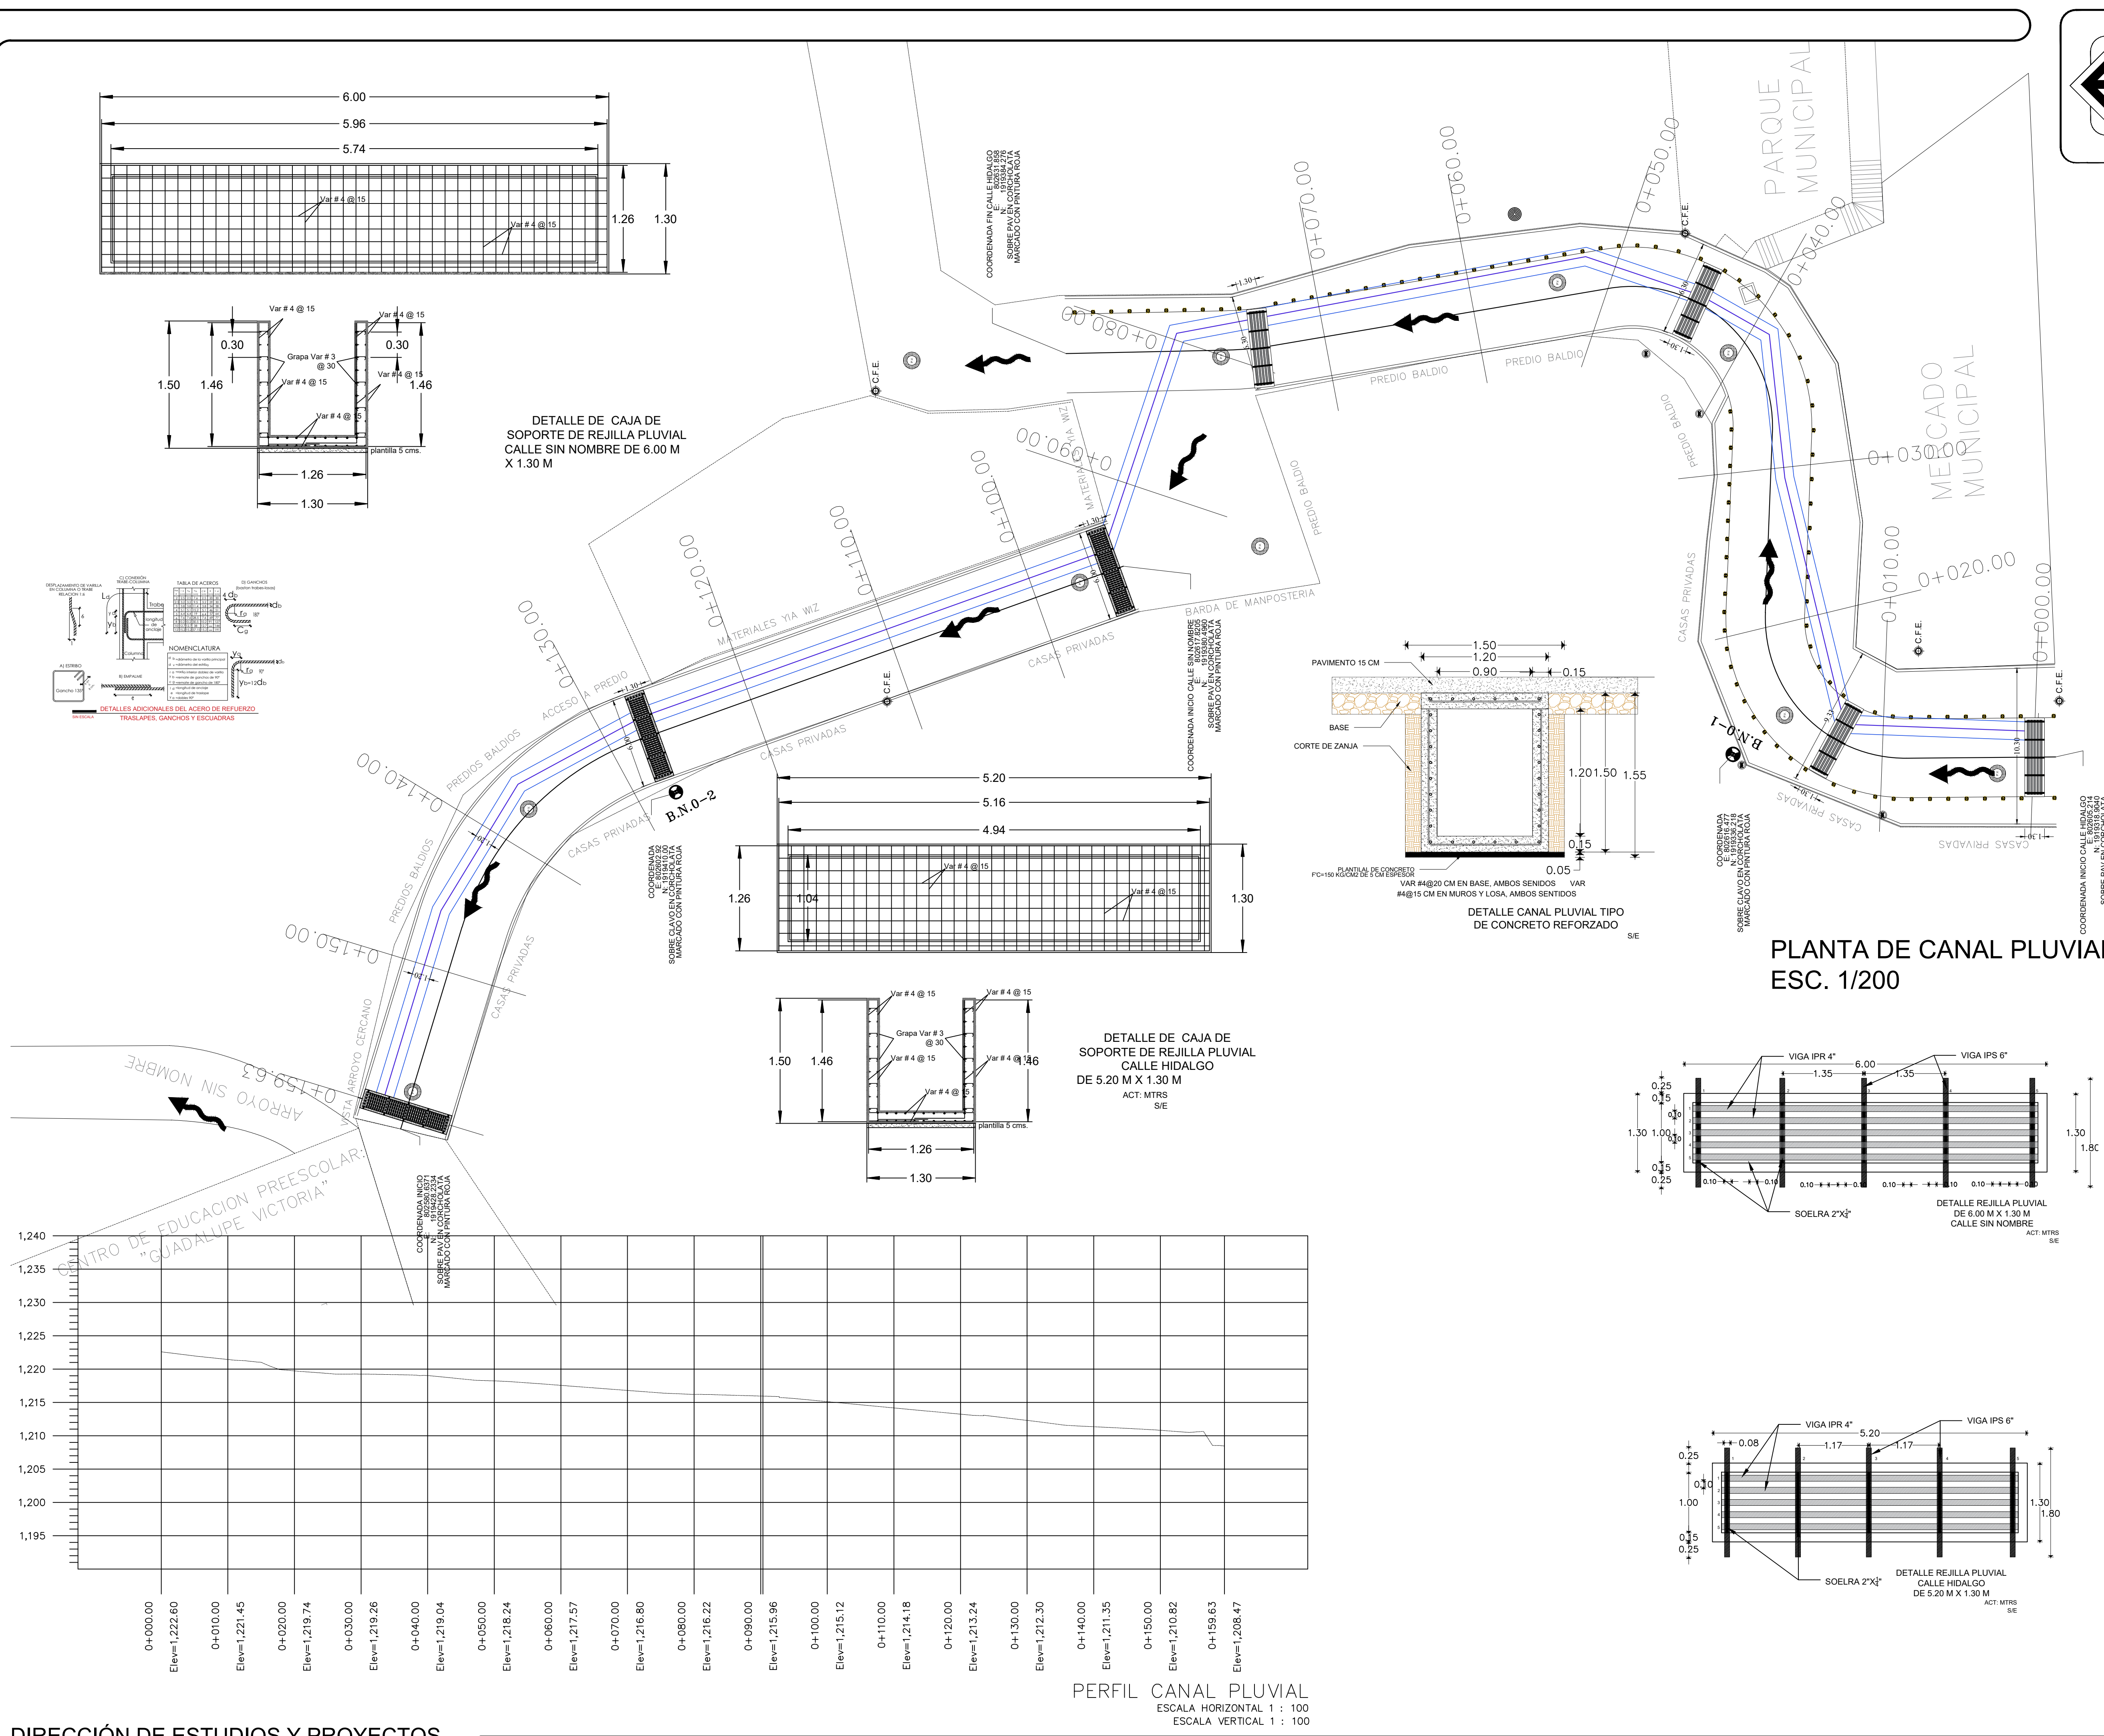

- SIMBOLOGIA:**
- Eje de proyecto
 - Eje de canal pluvial
 - Ancho de canal pluvial
 - Rejillas pluviales proyectadas
 - Sentido de flujo agua pluvial
 - Andador peatonal proyectado
 - Cotas
 - Boyas metalicas
 - Pozo de Visita de red de Drenaje

INFRAESTRUCTURAS
SECRETARIA DE INFRAESTRUCTURAS Y COMUNICACIONES

ING. SALOMÓN JARA CRUZ
GOBERNADOR CONSTITUCIONAL DEL ESTADO DE OAXACA
ARQ. SILDIA MECOTT GOMEZ
SECRETARIA DE INFRAESTRUCTURAS Y COMUNICACIONES
ING. LUIS EDUARDO VELASCO LUNA
SUB SECRETARIO DE OBRAS PUBLICAS

DIRECCIÓN DE ESTUDIOS Y PROYECTOS

ING. EDGAR ARMANDO MONTES CASTILLO
DIRECTOR DE ESTUDIOS Y PROYECTOS

SELO DE APROBACIÓN
DIRECCION DE ESTUDIOS Y PROYECTOS

MTRO. LUIS ALBERTO GONZÁLEZ CRUZ
JEFE DEL DEPARTAMENTO DE ESTUDIOS

NOMBRE DE LA OBRA:

REHABILITACIÓN DE LAS CALLES HIDALGO Y SIN NOMBRE CON CONCRETO HIDRÁULICO, EN LA LOCALIDAD DE SAN ILDEFONSO VILLA ALTA, MUNICIPIO DE SAN ILDEFONSO VILLA ALTA

UBICACION:

MUNICIPIO: SAN ILDEFONSO VILLA ALTA **DISTRITO:** VILLA ALTA
LOCALIDAD: SAN ILDEFONSO VILLA ALTA **REGION:** SIERRA DE JUÁREZ

DATOS DE TECNICO RESPONSABLE:

DIRECTOR RESPONSABLE DE OBRA **PROYECTISTA**

TIPO DE PLANO:

PLANTA CANAL PLUVIAL

FECHA: 2026
ESCALA: EL QUE SE INDICA
ACOTACIÓN: METROS

CLAVE DE PLANO: PL-ARQ-01
No. PLANO: 06 de 06