
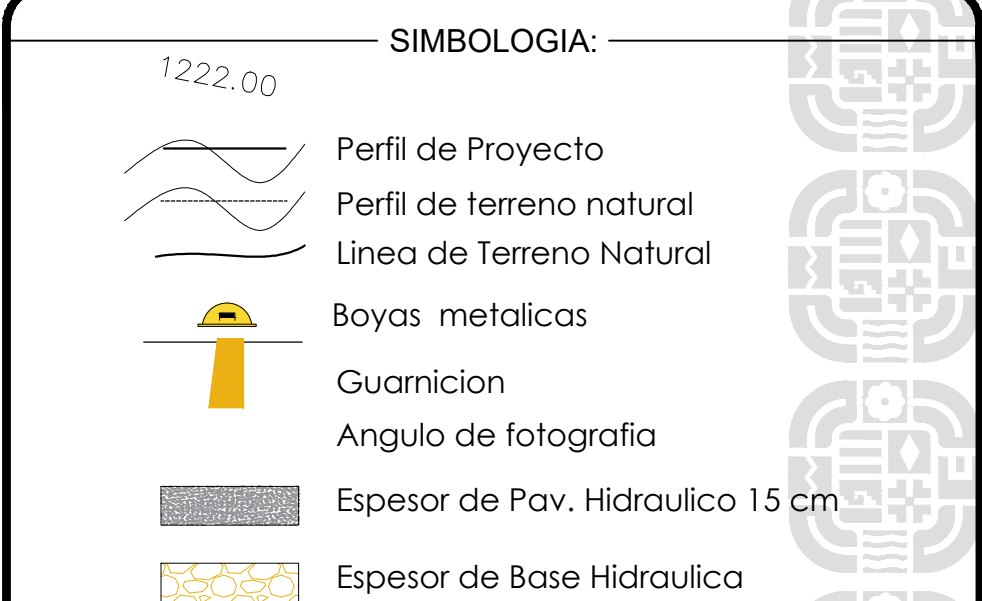
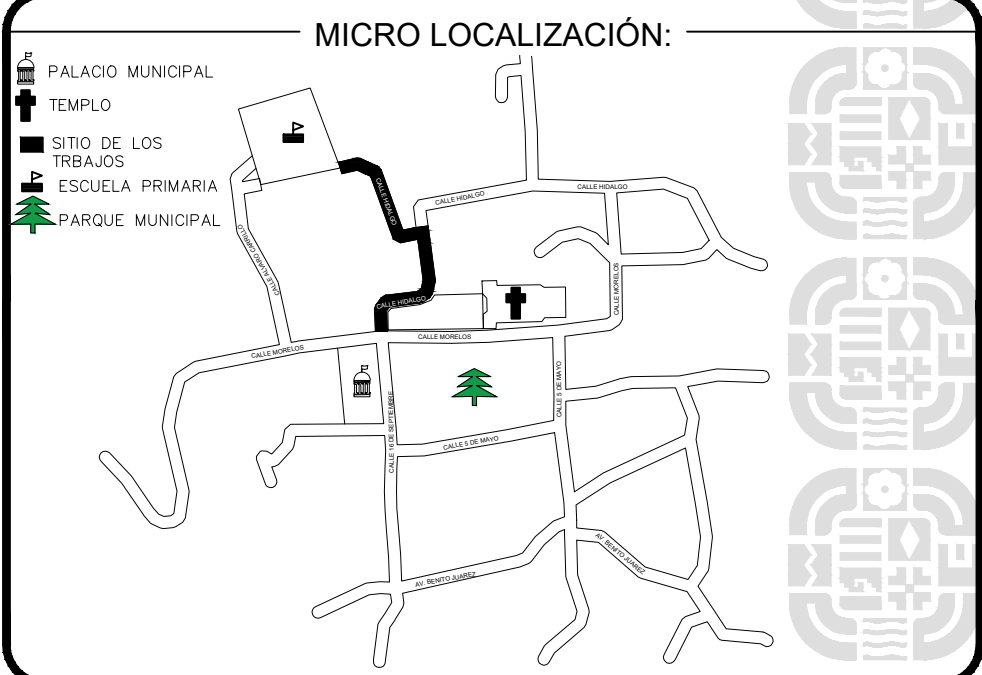
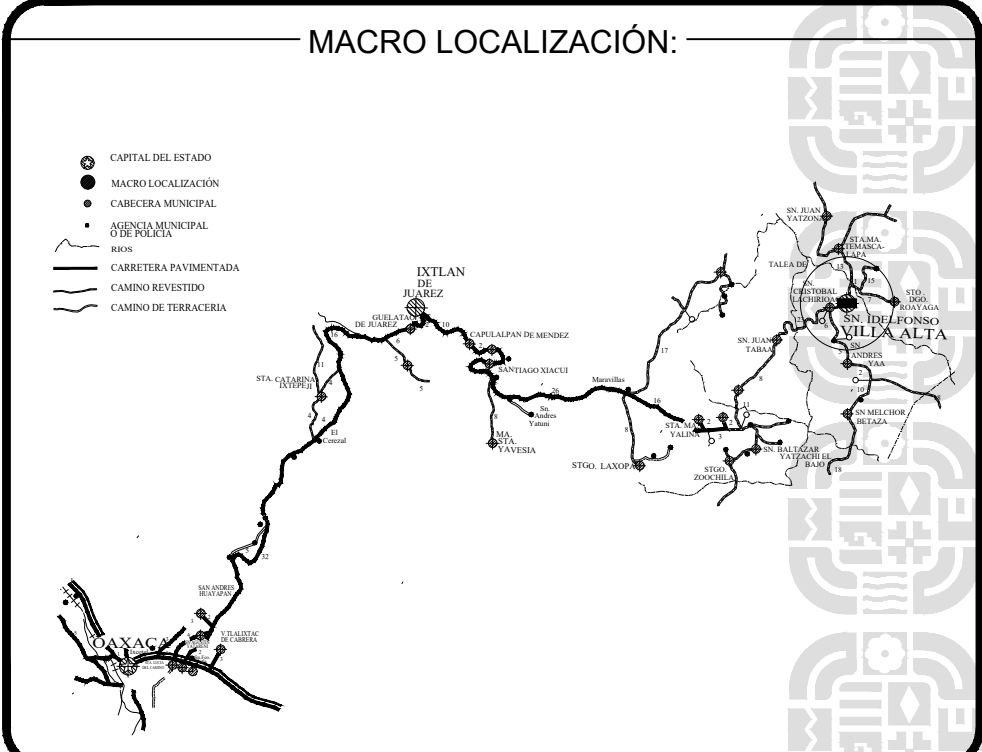


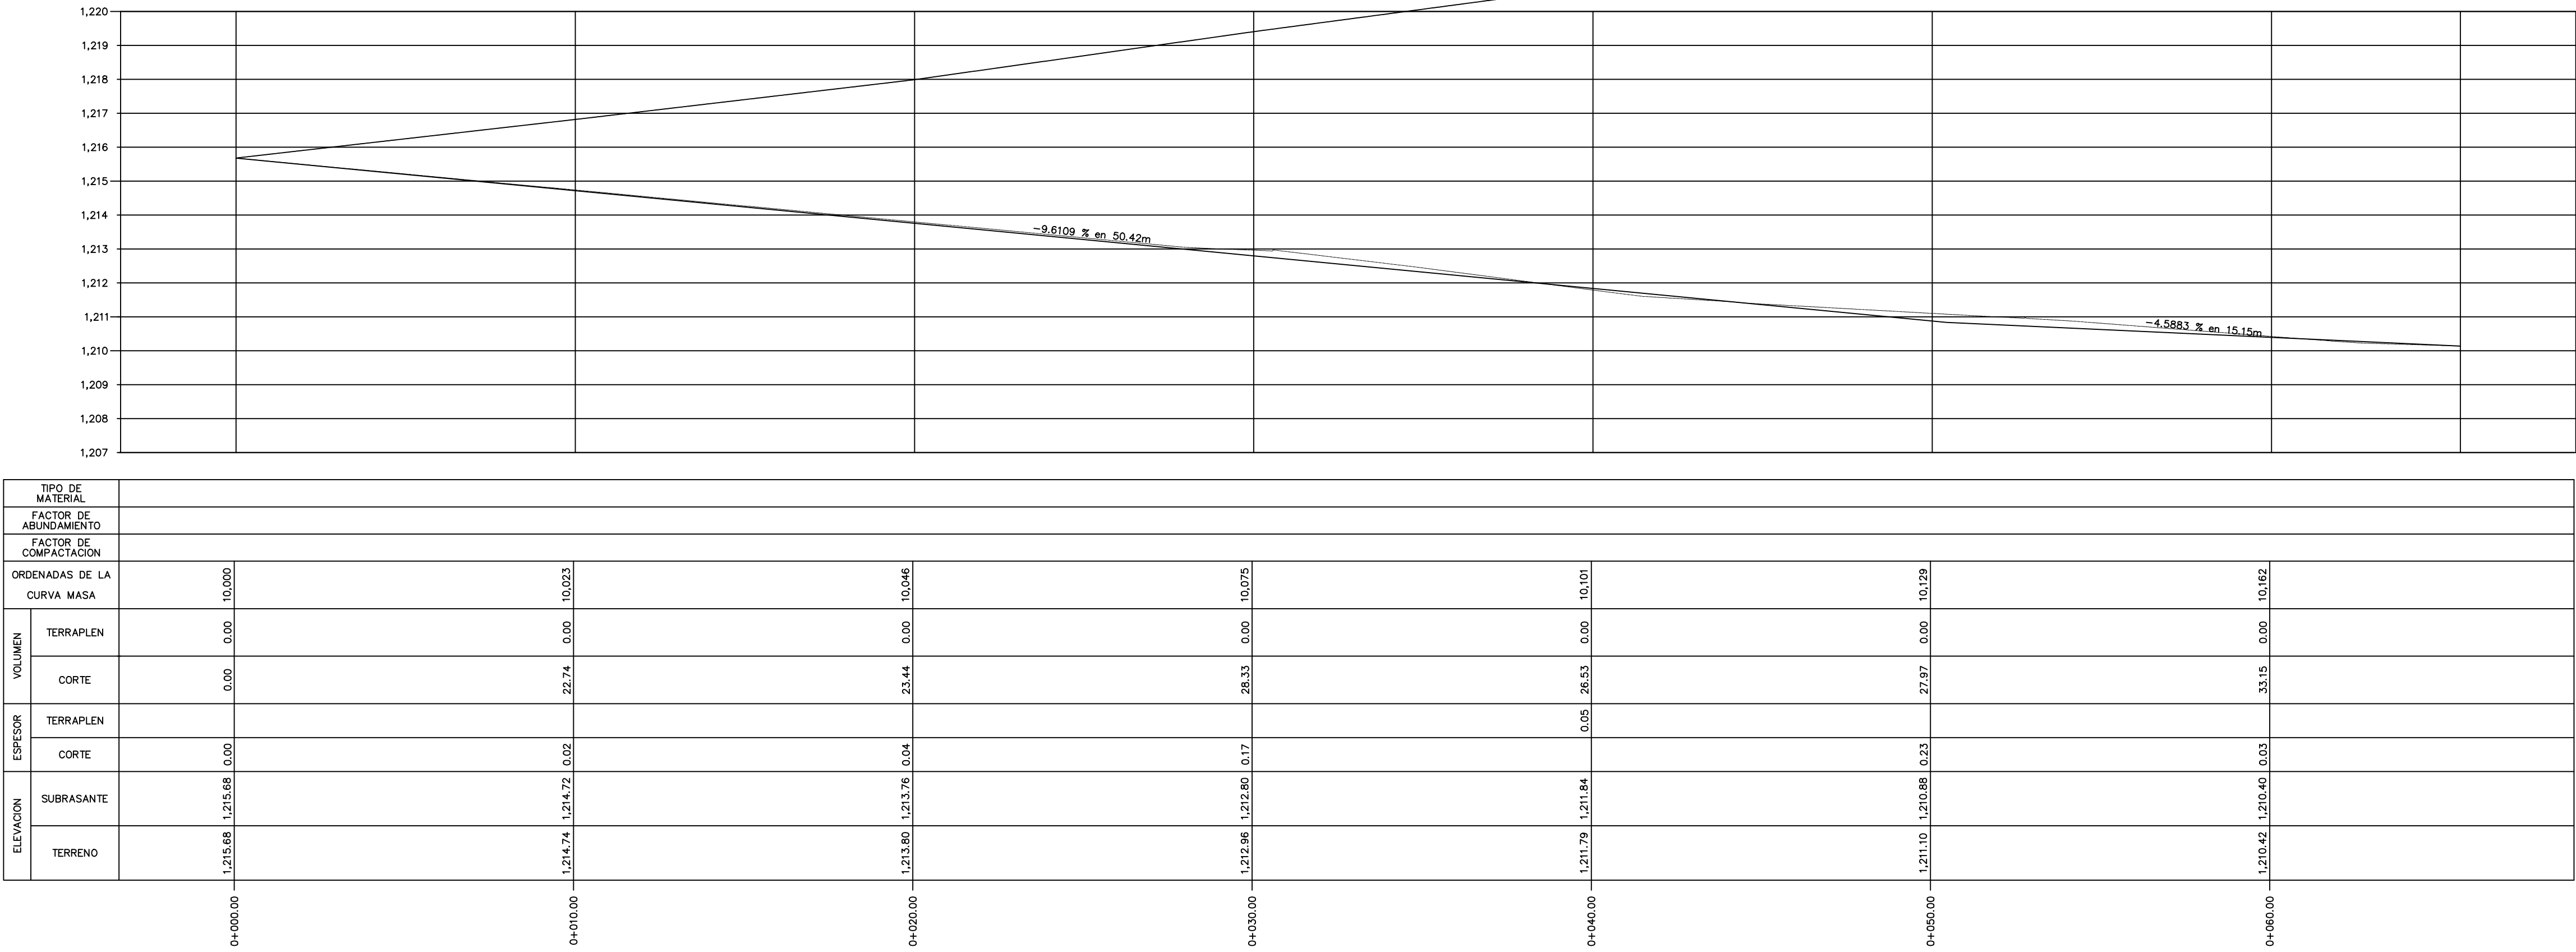

ING. SALOMÓN JARA CRUZ
GOBERNADOR CONSTITUCIONAL DEL ESTADO DE OAXACA
ARQ. SILDIA MECOTT GOMEZ
SECRETARÍA DE INFRAESTRUCTURAS Y COMUNICACIONES
ING. LUIS EDUARDO VELASCO LUNA
SUB SECRETARIO DE OBRAS PÚBLICAS







DIRECCIÓN DE ESTUDIOS Y PROYECTOS
ING. EDGAR ARMANDO MONTES CASTILLO
DIRECTOR DE ESTUDIOS Y PROYECTOS
SELO DE APROBACIÓN
DIRECCIÓN DE ESTUDIOS Y PROYECTOS
MTRO. LUIS ALBERTO GONZÁLEZ CRUZ
JEFE DEL DEPARTAMENTO DE ESTUDIOS

NOMBRE DE LA OBRA:
REHABILITACIÓN DE LAS CALLES HIDALGO Y SIN NOMBRE
CON CONCRETO HIDRÁULICO, EN LA LOCALIDAD DE SAN
ILDEFONSO VILLA ALTA, MUNICIPIO DE SAN ILDEFONSO
VILLA ALTA
UBICACIÓN:
MUNICIPIO: SAN ILDEFONSO VILLA ALTA
LOCALIDAD: SAN ILDEFONSO VILLA ALTA
DISTRITO: VILLA ALTA
REGION: SIERRA DE JUÁREZ

DATOS DE TECNICO RESPONSABLE:
DIRECTOR RESPONSABLE DE OBRA
PROYECTISTA

PERFIL Y SECCIONES PROYECTO CALLE SIN
NOMBRE

FECHA:
2026
ESCALA:
EL QUE SE INDICA
ACOTACIÓN:
METROS
CLAVE DE PLANO:
PL-SECC-01
No. PLANO:
04 de 06

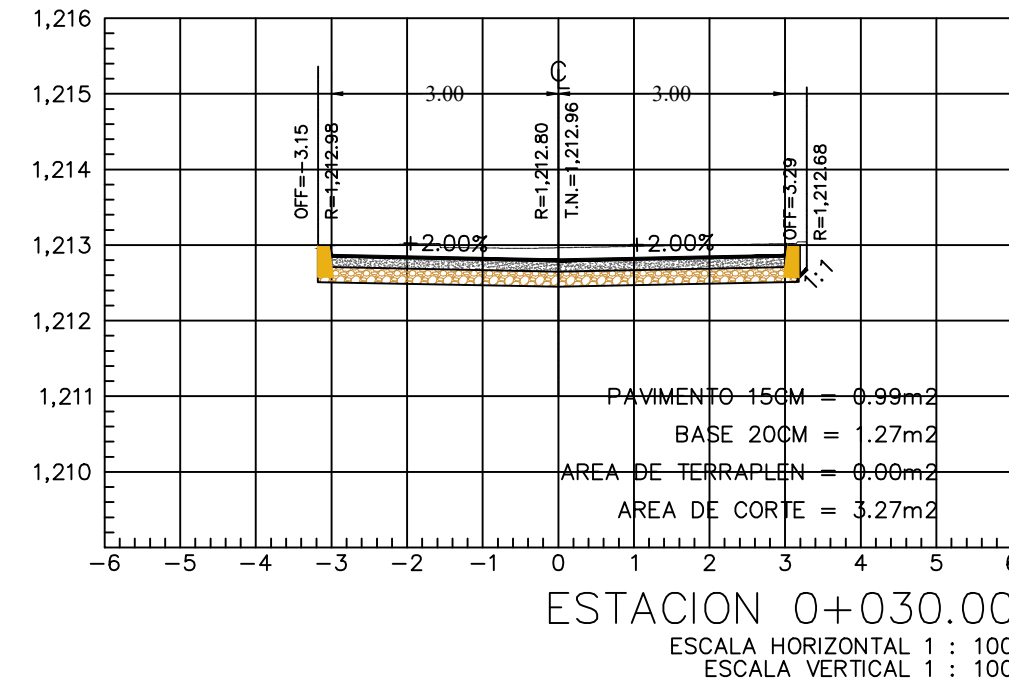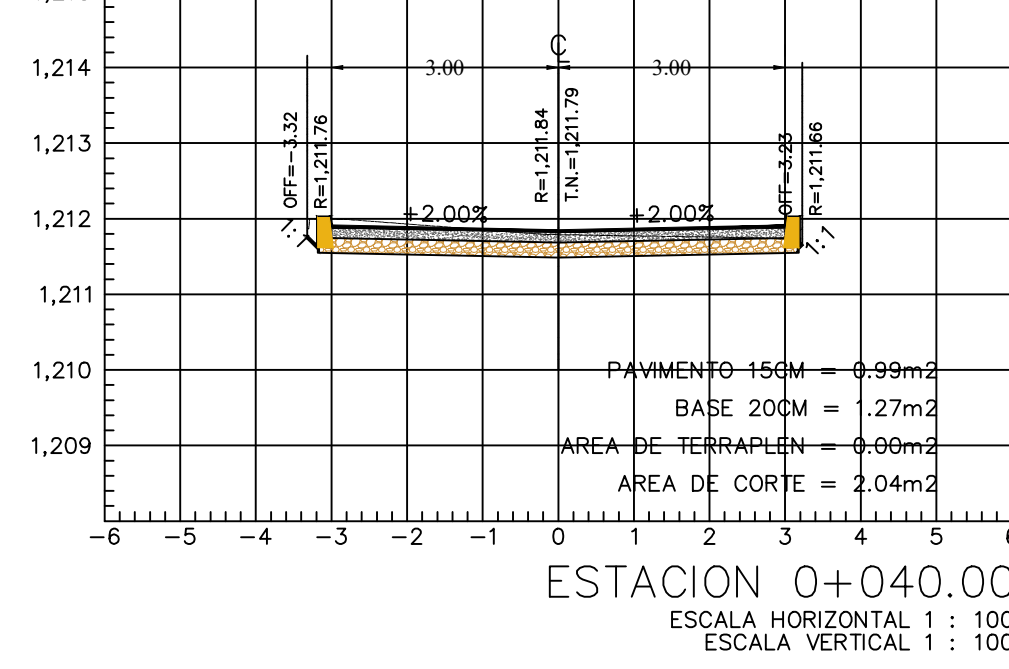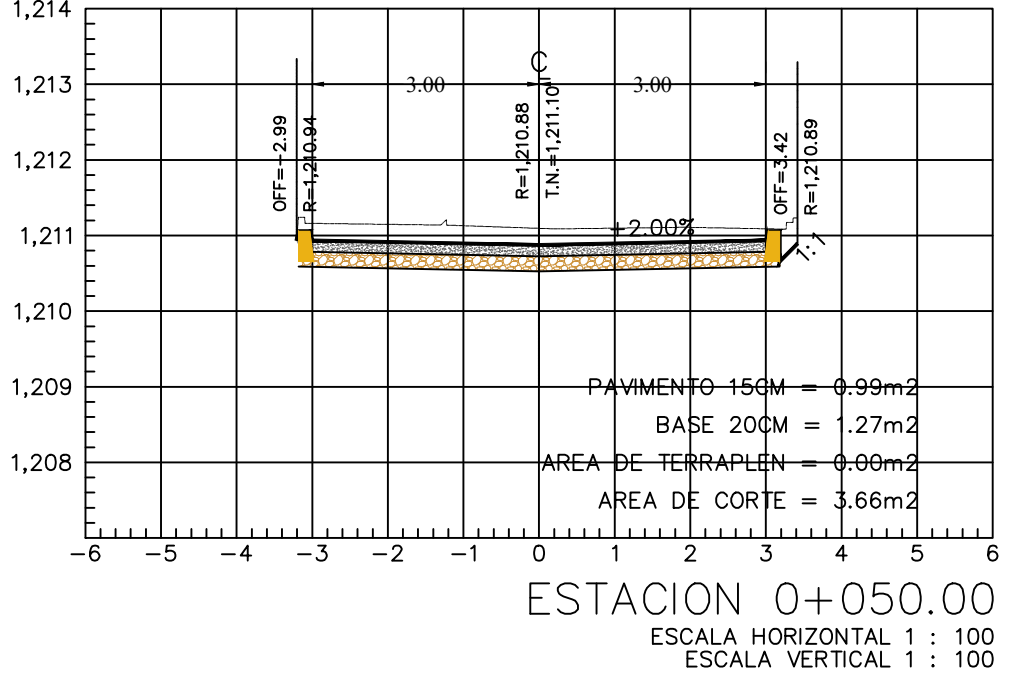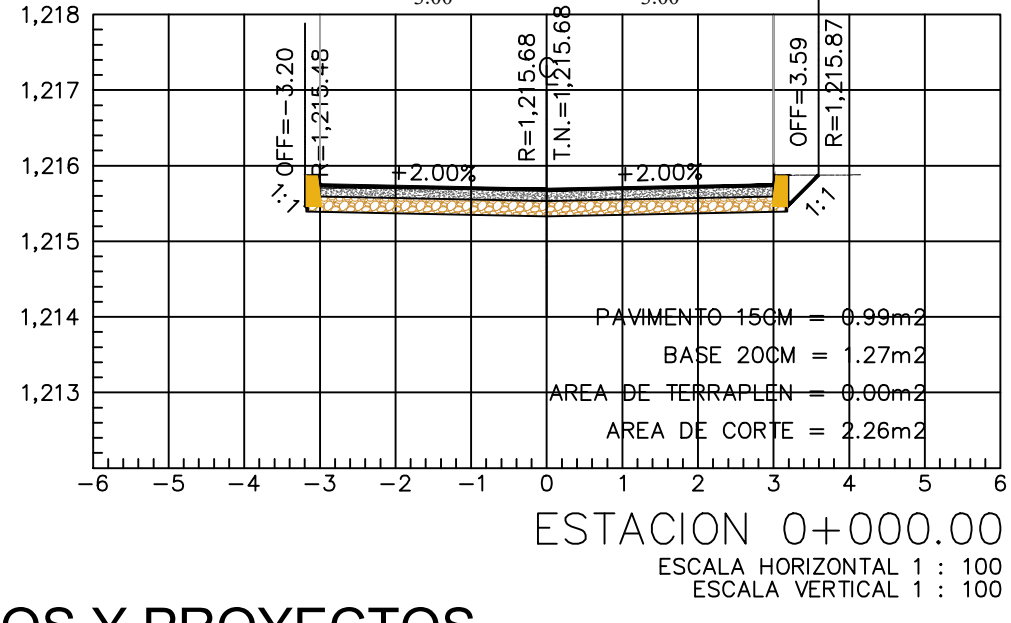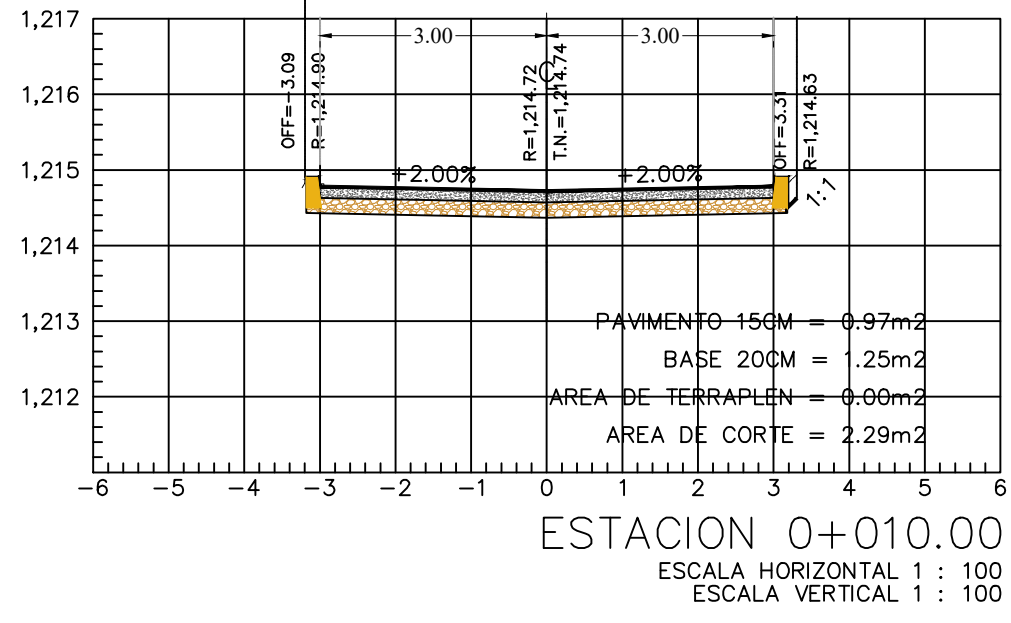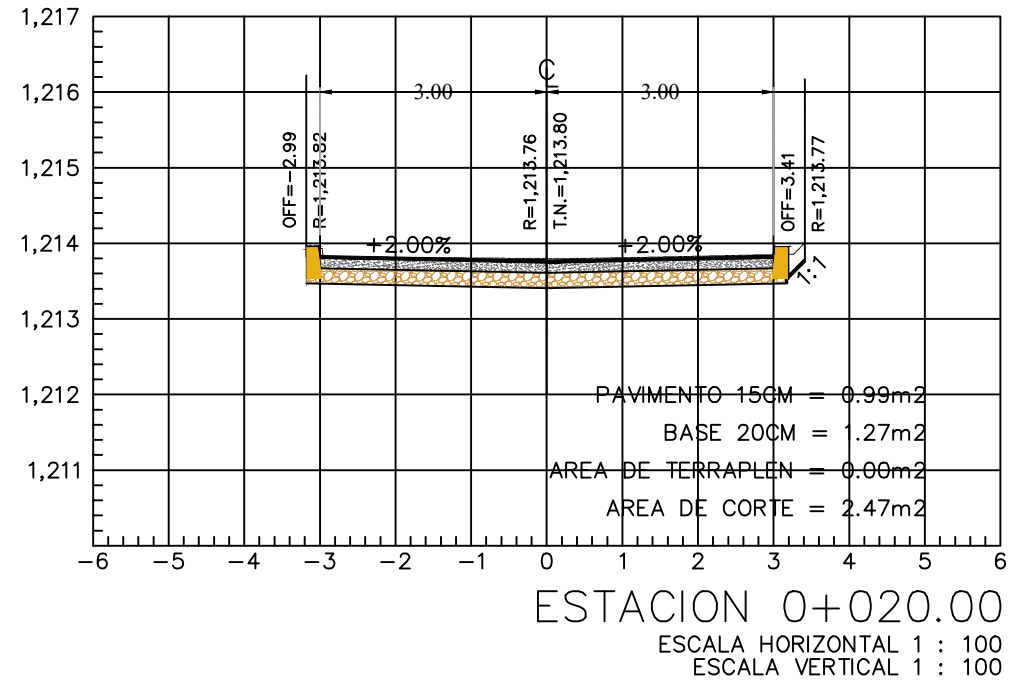

PERFIL DE PROYECTO Y TOPOGRAFICO CALLE SIN NOMBRE
ESCALA HORIZONTAL 1 : 100

