


ESPECIFICACIONES PARA SEÑALES
Manual de señalización y Dispositivos para el Control del Tránsito en
Calles y Carreteras

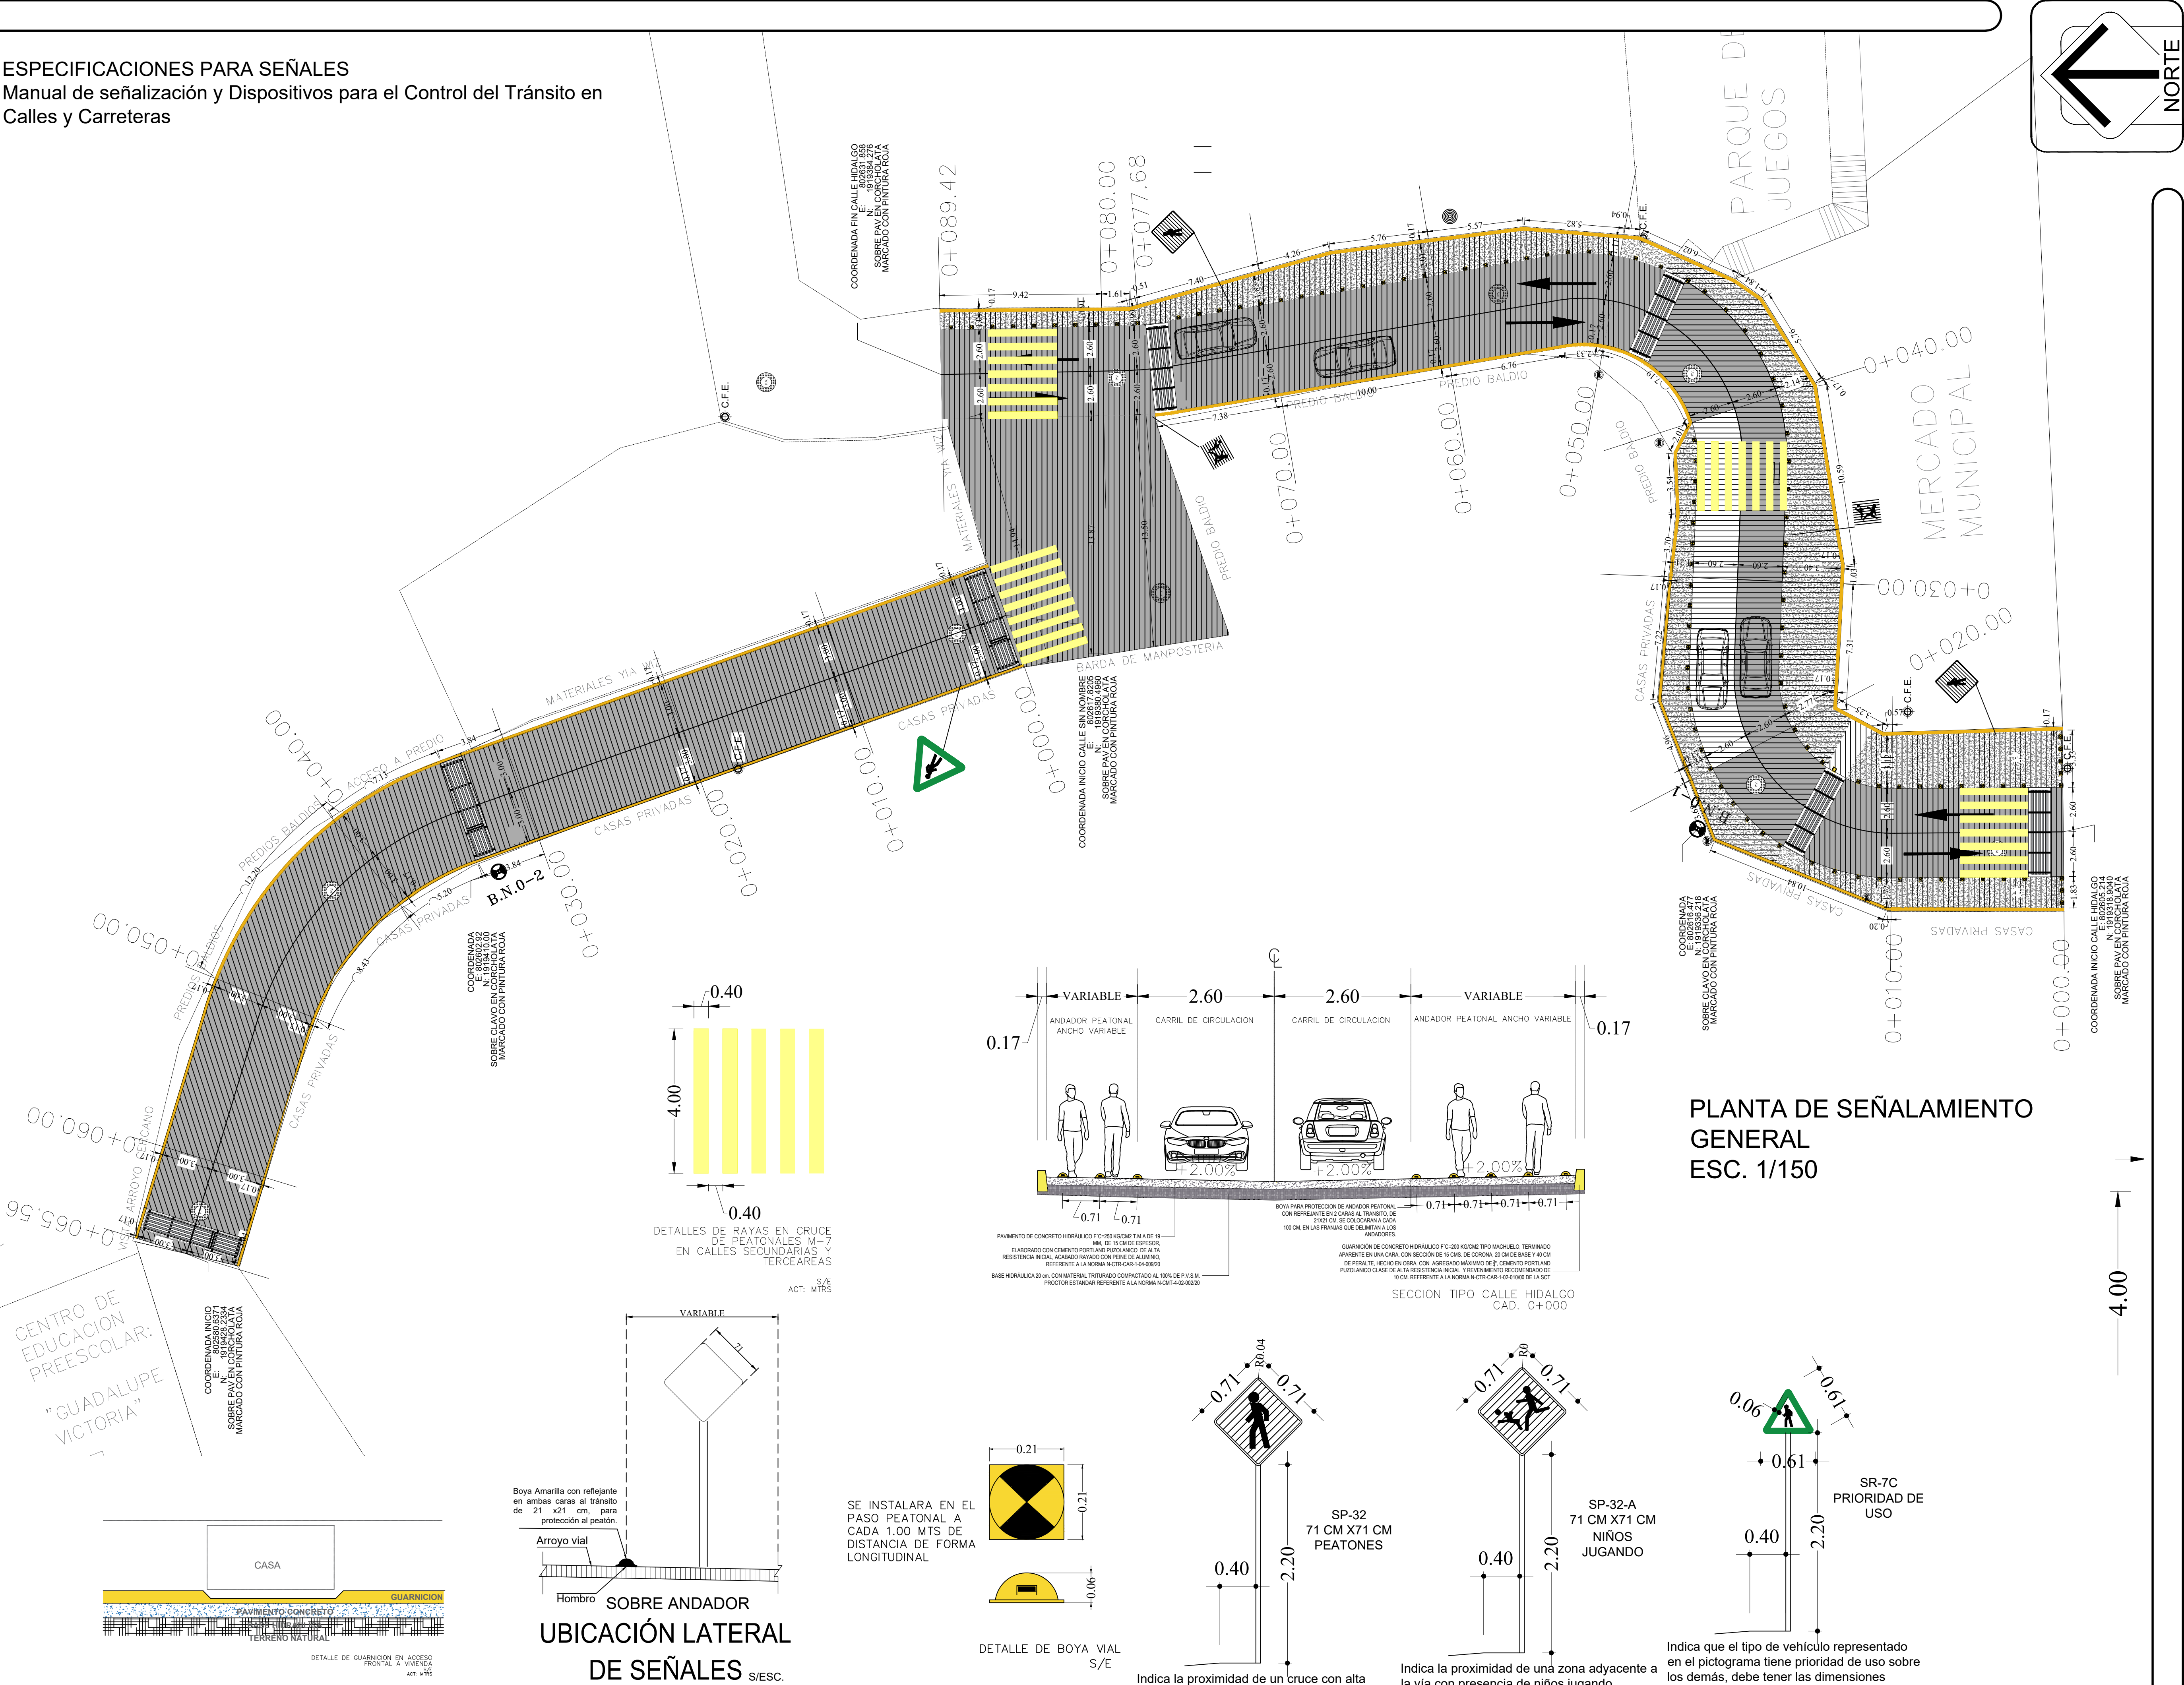

DIRECCIÓN DE ESTUDIOS Y PROYECTOS

MACRO LOCALIZACIÓN:

MICRO LOCALIZACIÓN:

SIMBOLOGIA:

- 1222.00 de proyecto
- Cotas
- Boyas metálicas
- Banco de nivel
- Rejillas pluviales proyectadas
- Sentido de circulación
- Andador peatonal proyectado
- Carril de circulación vehicular
- Pozo de Visita de red de Drenaje
- Posterior de la Red de energía C.F.E.
- Posterior de servicio TELMEX

INFRAESTRUCTURAS

SECRETARÍA DE INFRAESTRUCTURAS Y COMUNICACIONES

ING. SALOMÓN JARA CRUZ

GOBERNADOR CONSTITUCIONAL DEL ESTADO DE OAXACA

ARQ. SILDIA MECOTT GOMEZ

SECRETARÍA DE INFRAESTRUCTURAS Y COMUNICACIONES

ING. LUIS EDUARDO VELASCO LUNA

SUB SECRETARIO DE OBRAS PÚBLICAS

DIRECCIÓN DE ESTUDIOS Y PROYECTOS

ING. EDGAR ARMANDO MONTES CASTILLO

DIRECTOR DE ESTUDIOS Y PROYECTOS

SELO DE APROBACIÓN

DIRECCIÓN DE ESTUDIOS Y PROYECTOS

MTRO. LUIS ALBERTO GONZÁLEZ CRUZ

JEFE DEL DEPARTAMENTO DE ESTUDIOS

NOMBRE DE LA OBRA:

REHABILITACIÓN DE LAS CALLES HIDALGO Y SIN NOMBRE CON CONCRETO HIDRÁULICO, EN LA LOCALIDAD DE SAN ILDEFONSO VILLA ALTA, MUNICIPIO DE SAN ILDEFONSO VILLA ALTA

UBICACION:

MUNICIPIO: SAN ILDEFONSO VILLA ALTA

LOCALIDAD: SAN ILDEFONSO VILLA ALTA

DISTRITO: VILLA ALTA

REGIÓN: SIERRA DE JUÁREZ

DATOS DE TECNICO RESPONSABLE:

DIRECTOR RESPONSABLE DE OBRA

PROYECTISTA

TIPO DE PLANO:

PLANTA SEÑALAMIENTO

FECHA: 2026

ESCALA: EL QUE SE INDICA

ACOTACIÓN: METROS

CLAVE DE PLANO: PL-ARQ-01

No. PLANO: 05 de 06