
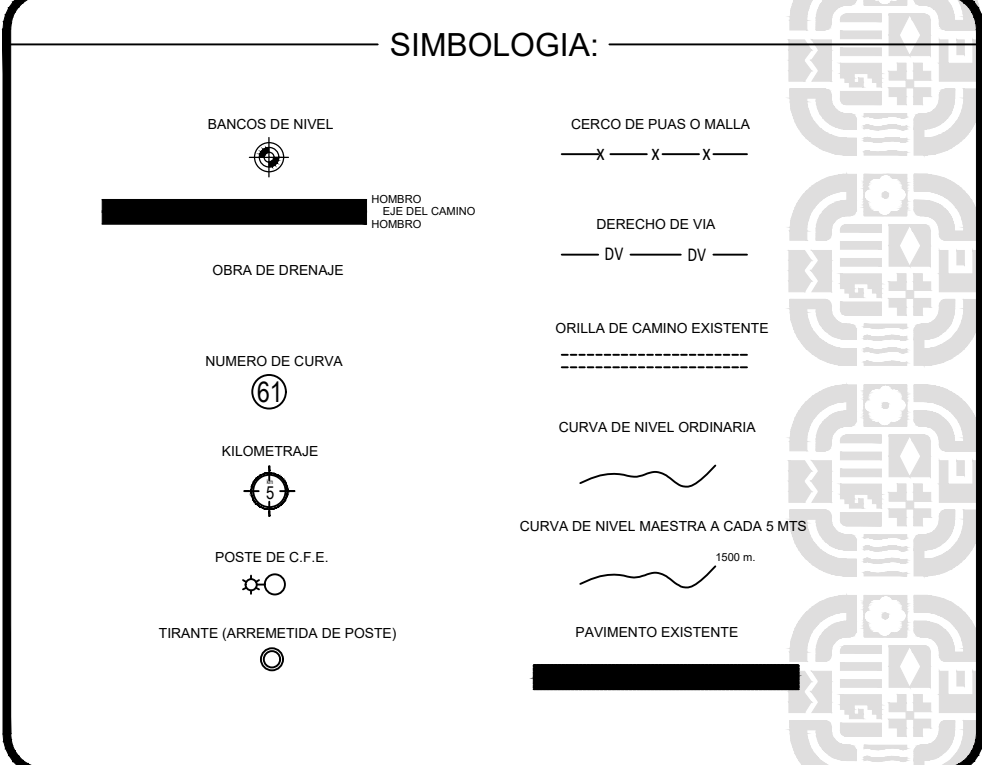
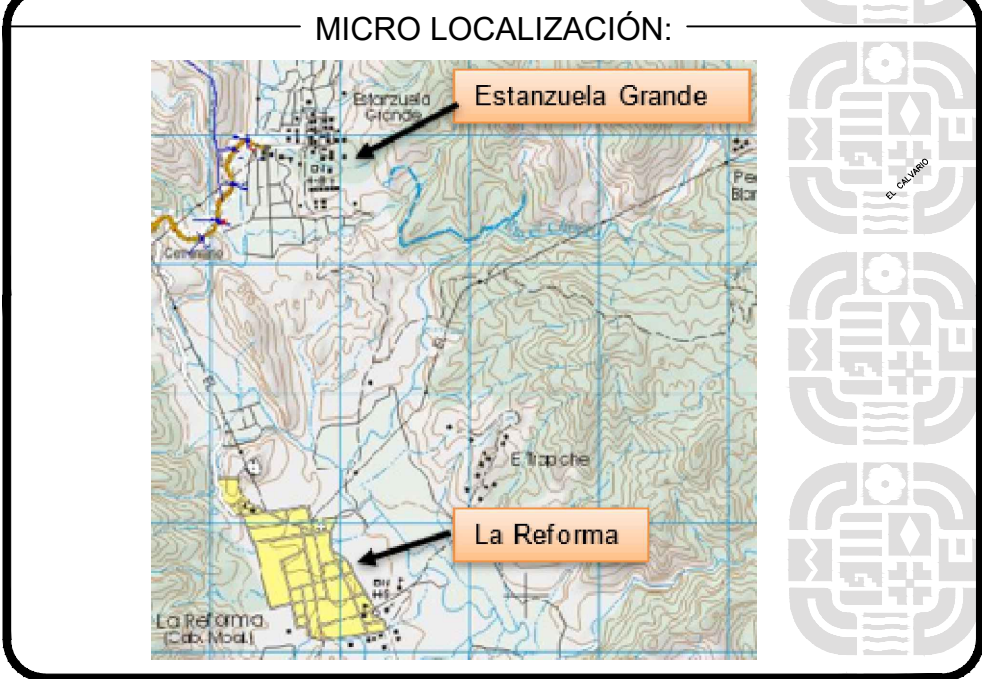


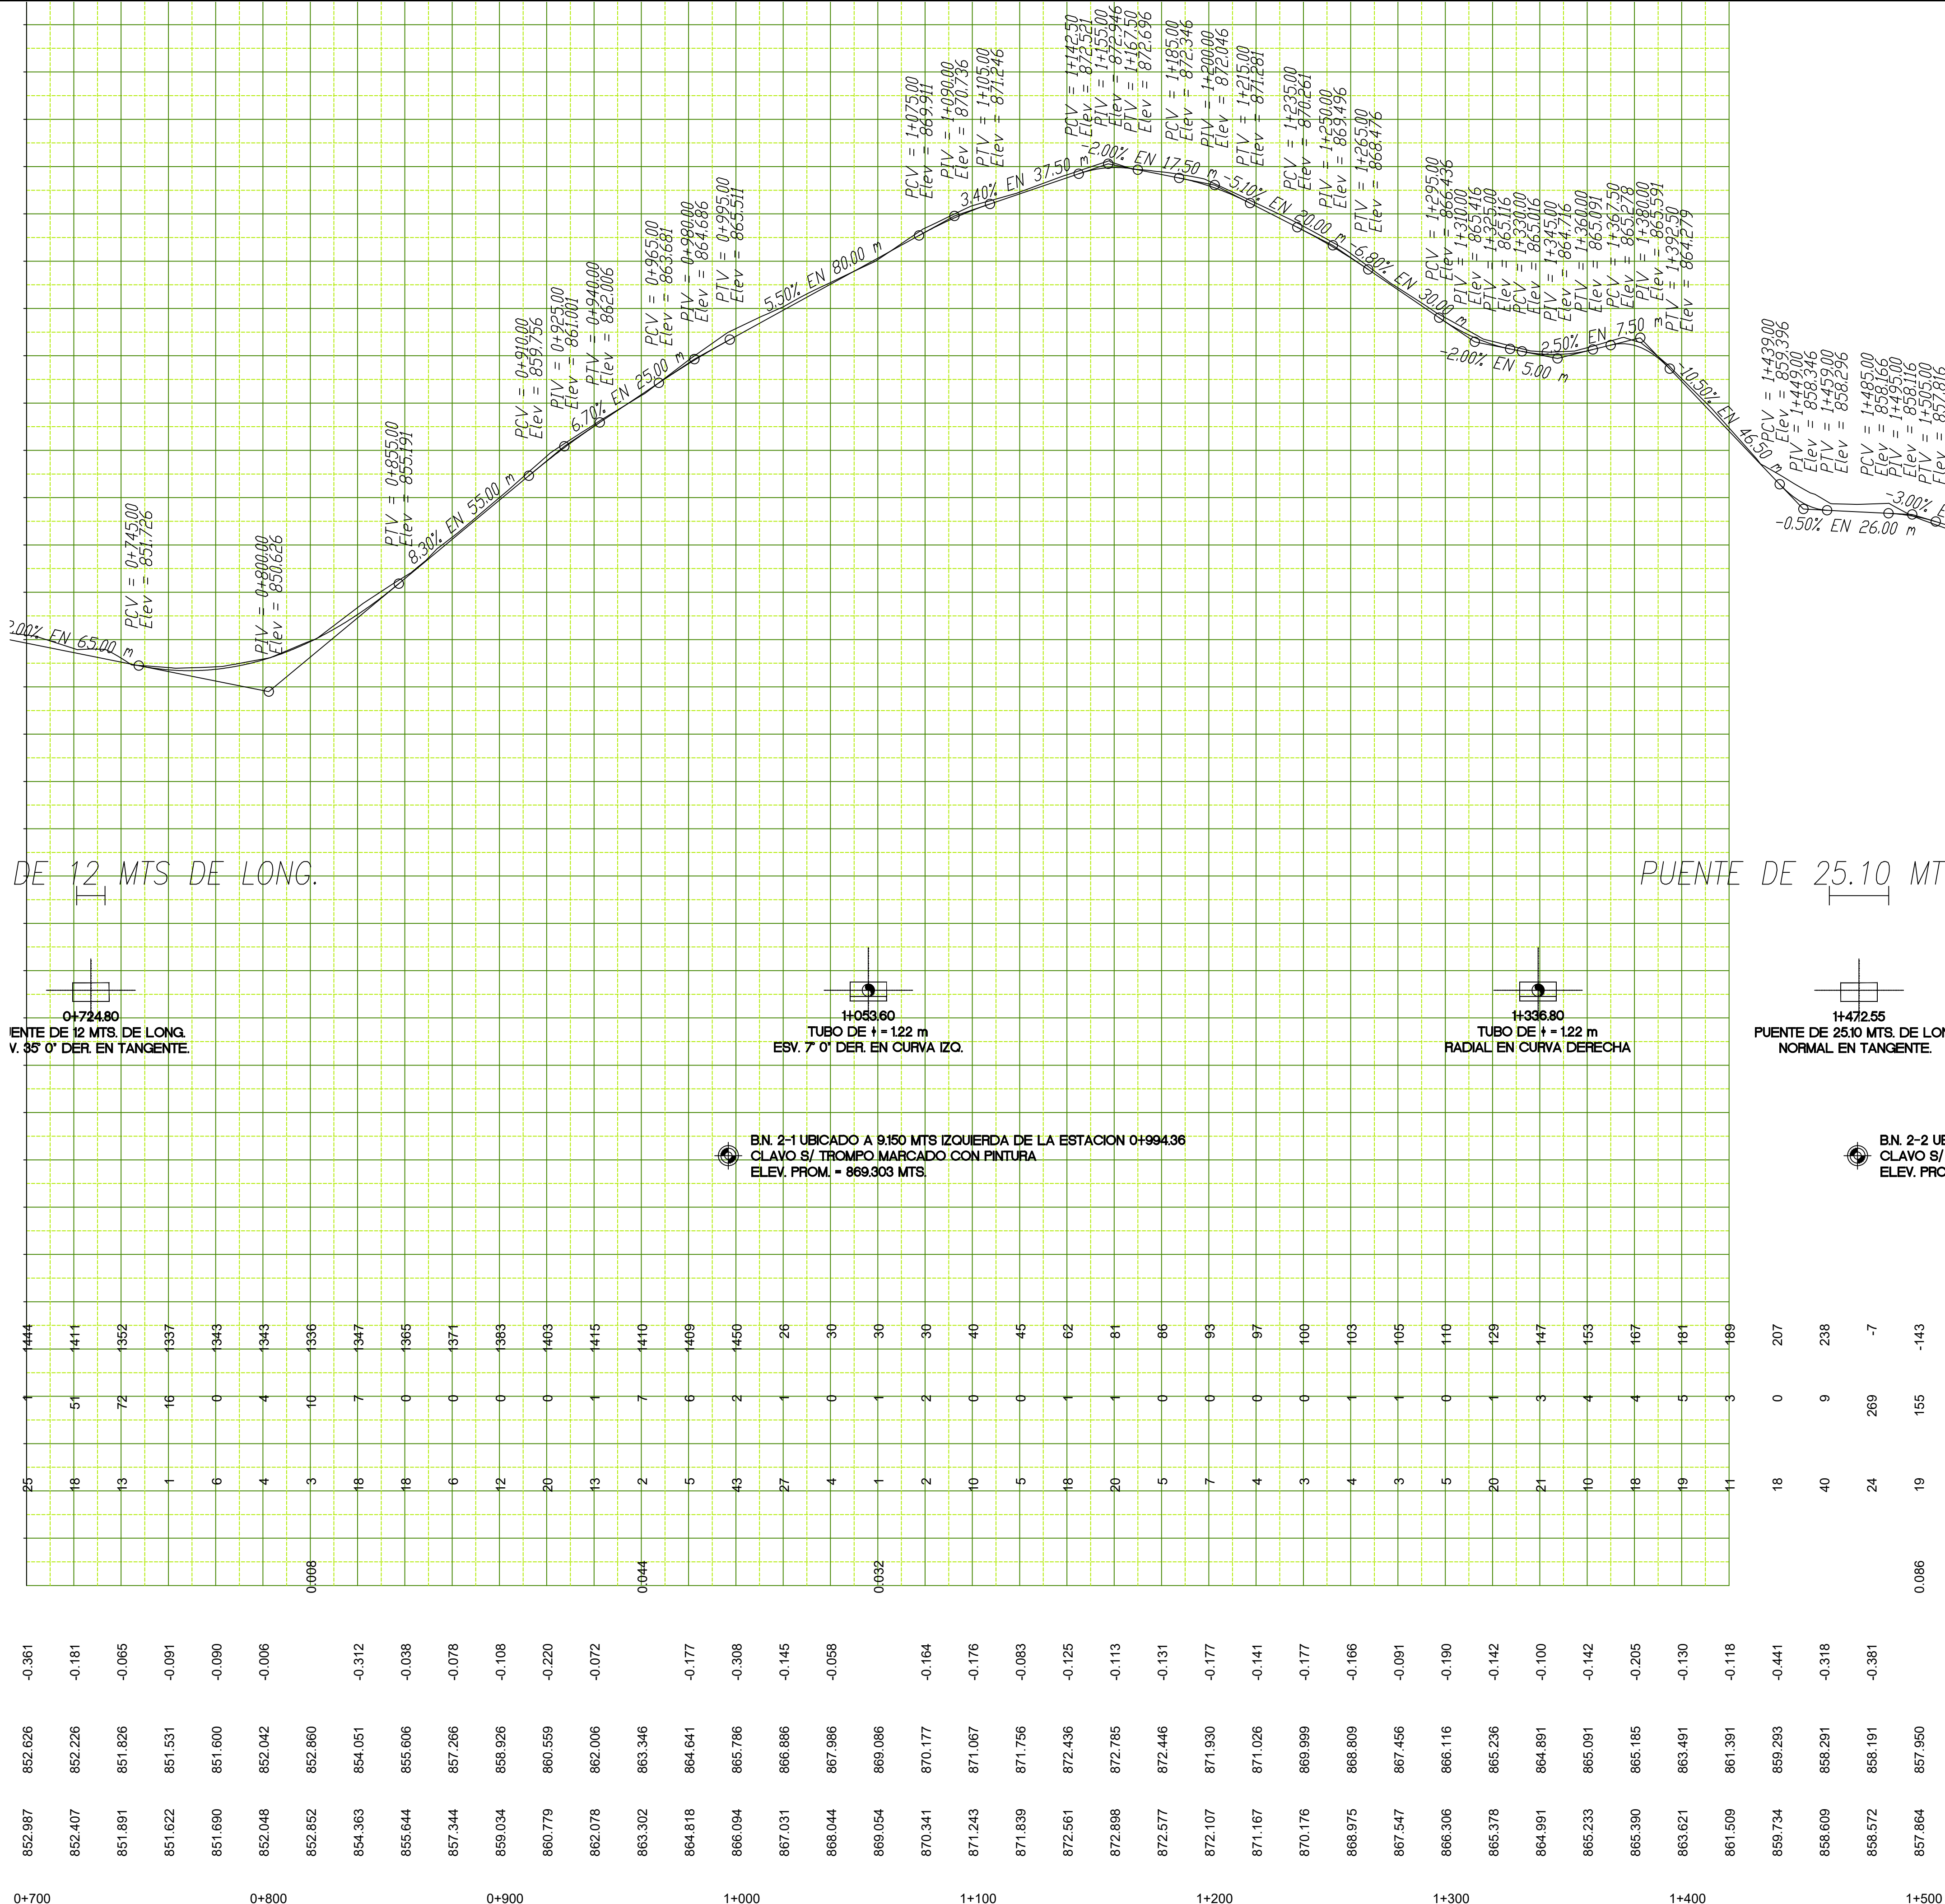

ING. SALOMÓN JARA CRUZ
GOBERNADOR CONSTITUCIONAL DEL ESTADO DE OAXACA
ARQ. SILDIA MECOTT GOMEZ
SECRETARIA DE INFRAESTRUCTURAS Y COMUNICACIONES
ING. LUIS EDUARDO VELASCO LUNA
SUB SECRETARIO DE OBRAS PUBLICAS

DIRECCIÓN DE ESTUDIOS Y PROYECTOS

ING. EDGAR ARMANDO MONTES CASTILLO
DIRECTOR DE ESTUDIOS Y PROYECTOS

SELO DE APROBACIÓN
DIRECCIÓN DE ESTUDIOS Y PROYECTOS

ARQ. LUIS ALBERTO GONZALEZ CRUZ
JEFE DEL DEPARTAMENTO DE ESTUDIOS

NOMBRE DE LA OBRA:

CONSTRUCCIÓN DE PAVIMENTO CON CONCRETO HIDRÁULICO EN CAMINO DE ACCESO A LA LOCALIDAD DE ESTANZUELA GRANDE, EN LA LOCALIDAD DE ESTANZUELA GRANDE, MUNICIPIO LA REFORMA (SEGUNDA ETAPA).

UBICACION:

MUNICIPIO: LA REFORMA
LOCALIDAD: ESTANZUELA GRANDE

DISTRITO: PUTLA
REGION: SIERRA SUR

DATOS DE TECNICO RESPONSABLE:

DIRECTOR RESPONSABLE DE OBRA

PROYECTISTA

TIPO DE PLANO:

PLANO TOPOGRAFICO

FECHA:
2026
ESCALA:
EL QUE SE INDICA
ACOTACIÓN:
METROS

CLAVE DE PLANO:
TOP-03
No. PLANO:
03 de 03