

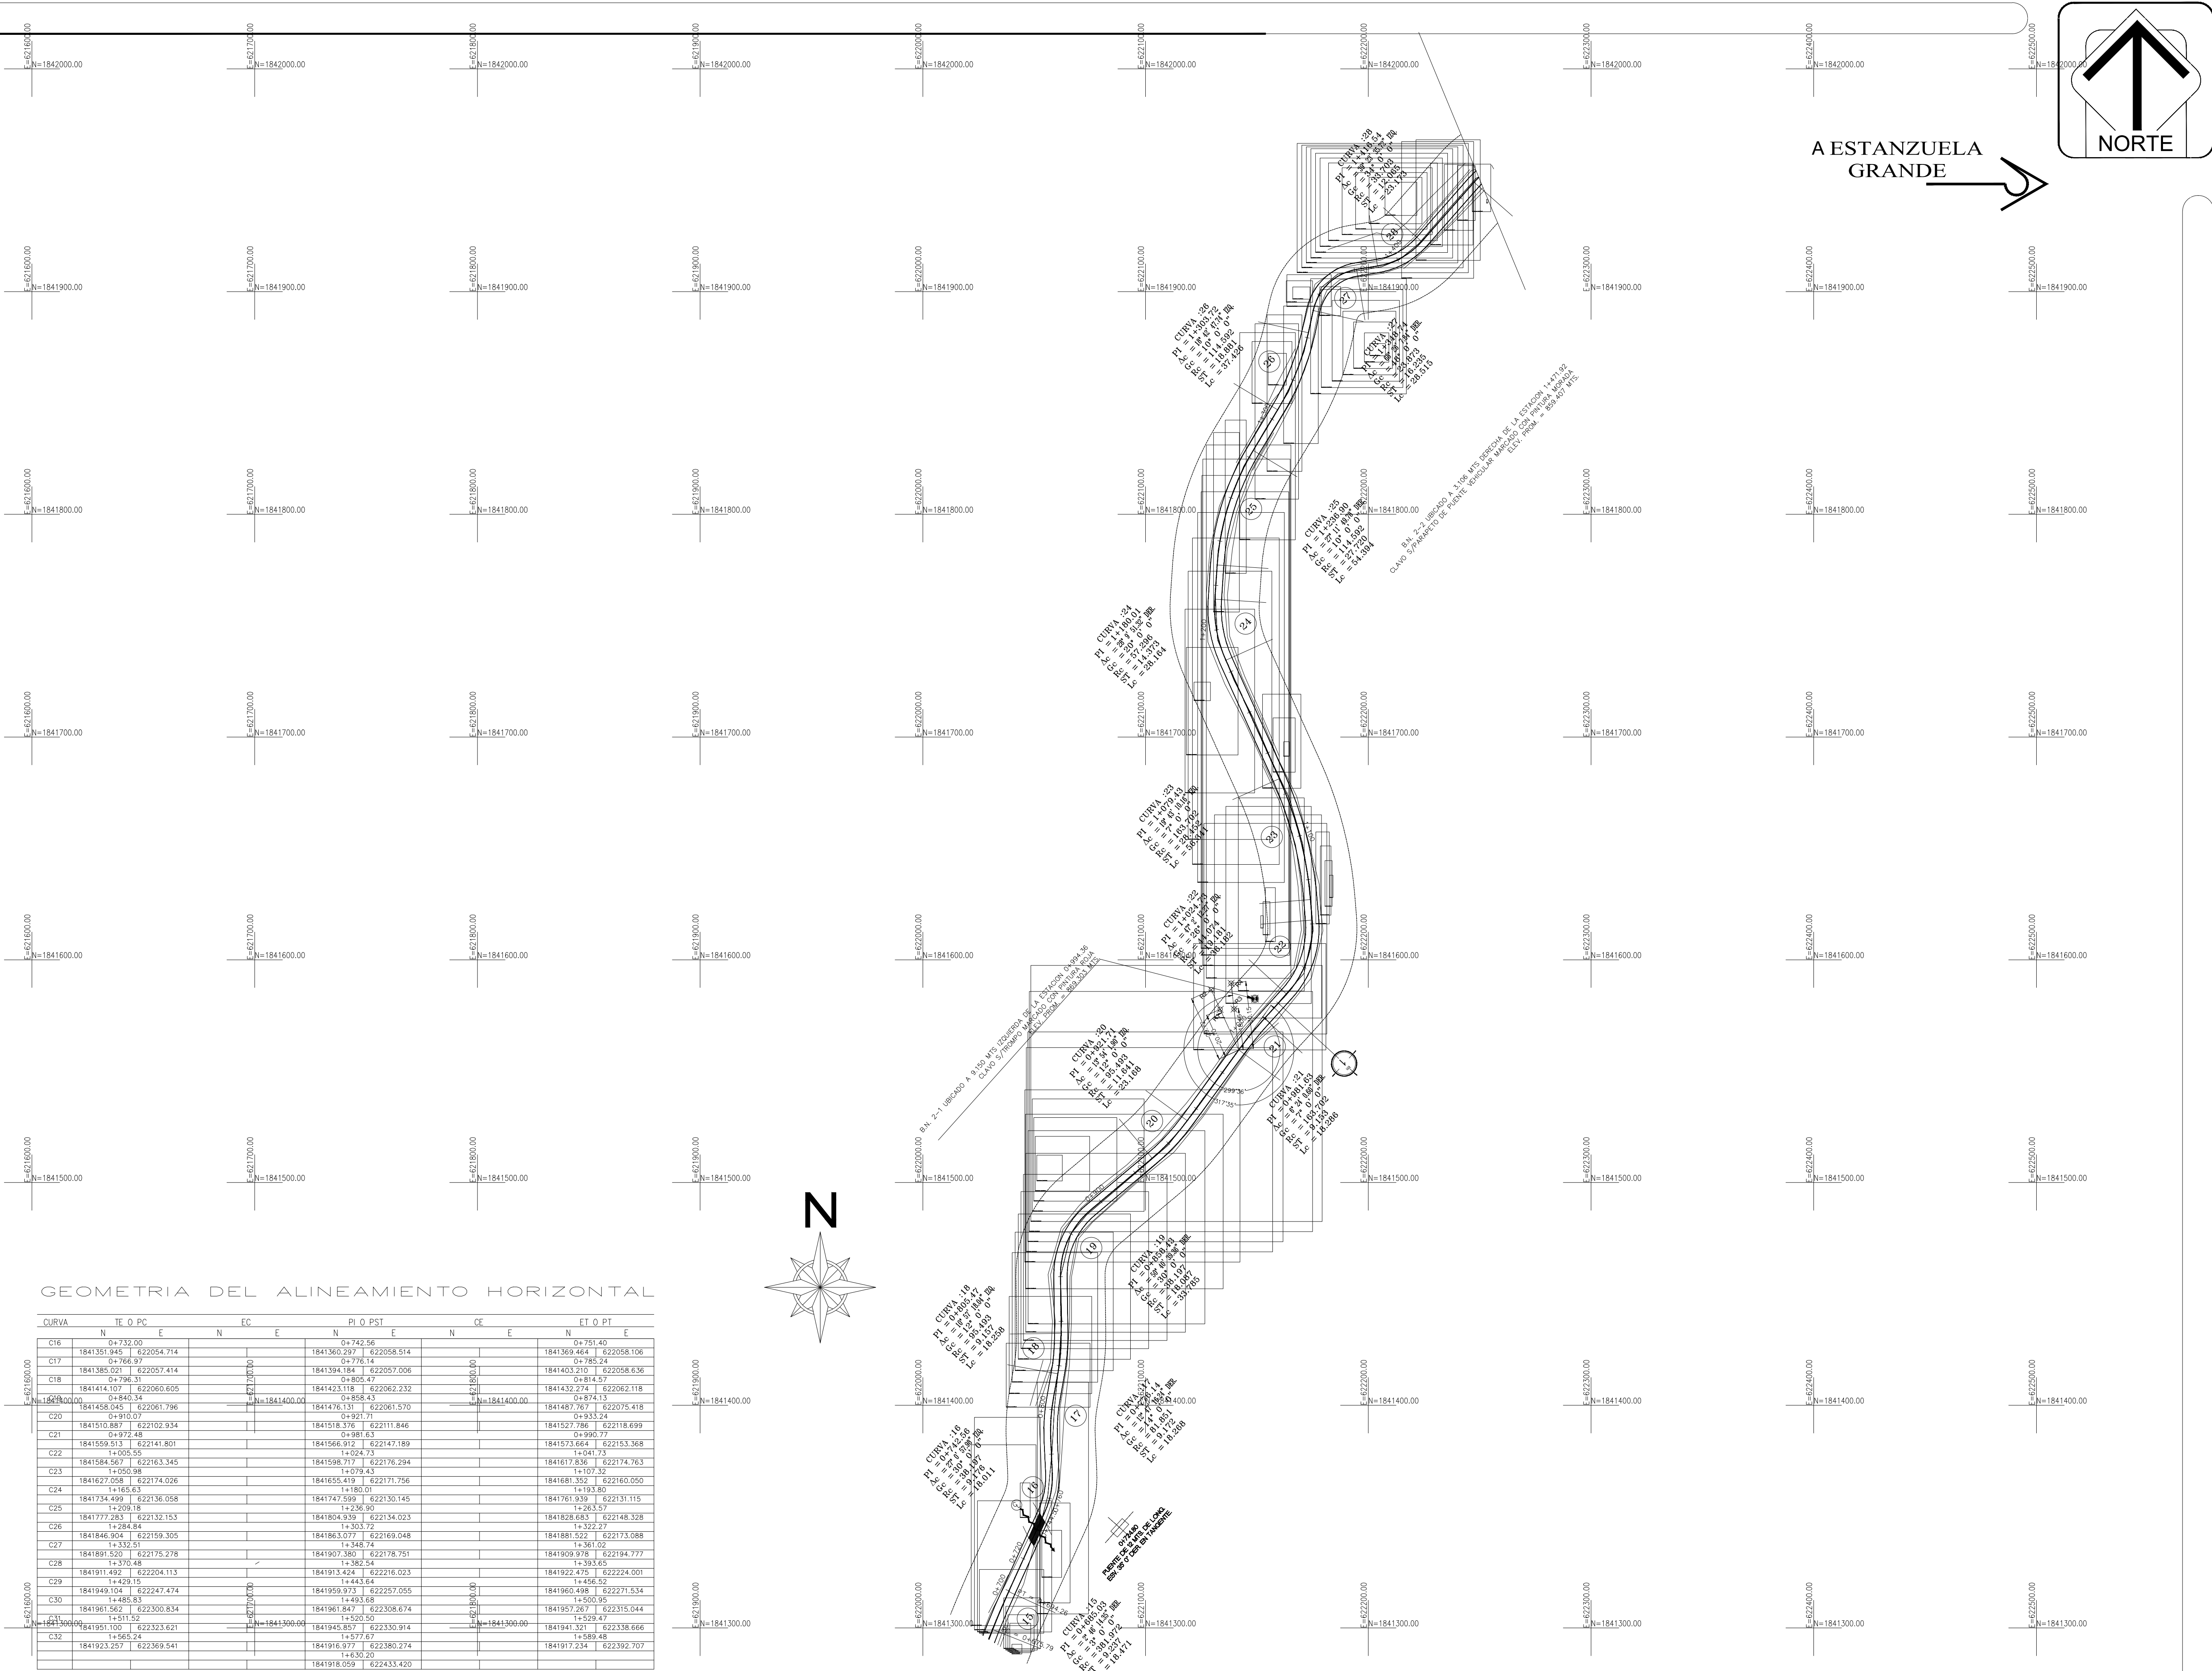
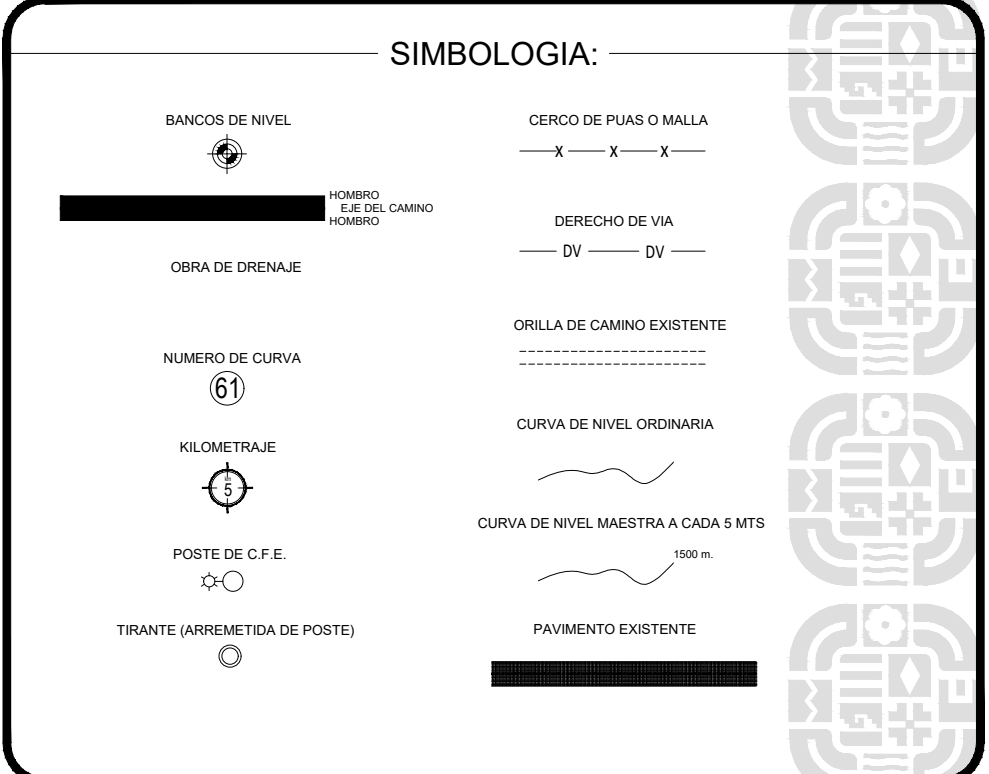


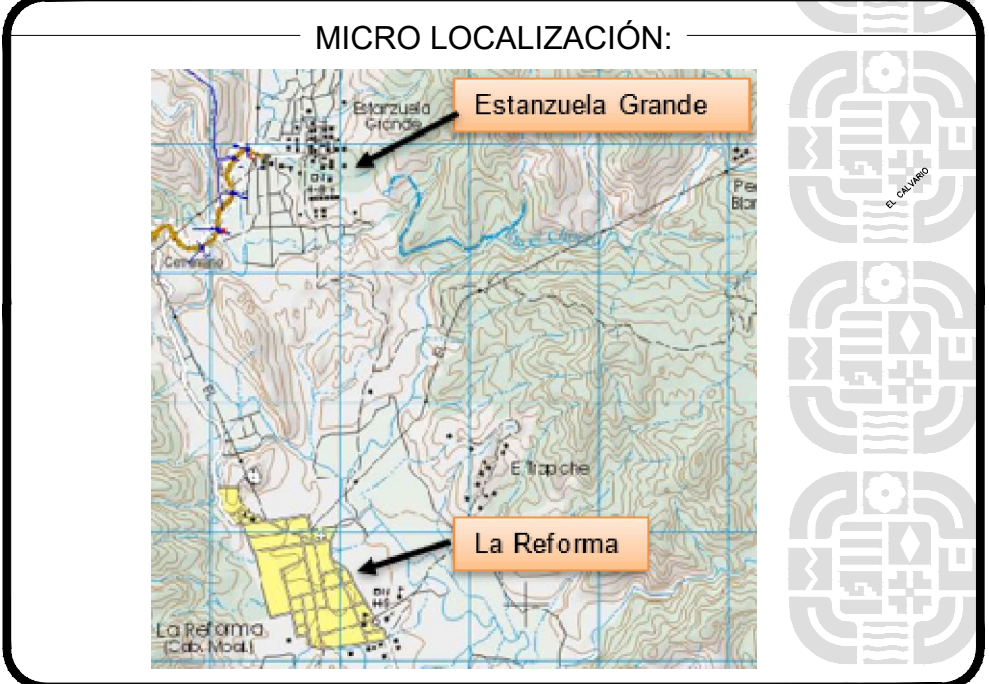

A ESTANZUELA GRANDE

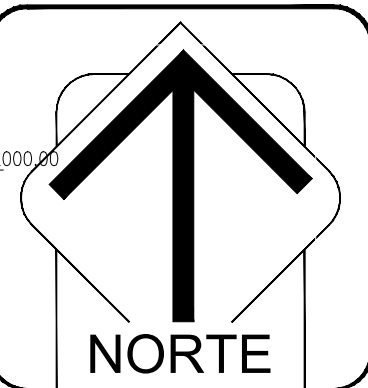

ING. SALOMÓN JARA CRUZ
GOBERNADOR CONSTITUCIONAL DEL ESTADO DE OAXACA
ARQ. SILDIA MECOTT GOMEZ
SECRETARIA DE INFRAESTRUCTURAS Y COMUNICACIONES
ING. LUIS EDUARDO VELASCO LUNA
SUB SECRETARIO DE OBRAS PUBLICAS

DIRECCIÓN DE ESTUDIOS Y PROYECTOS

ING. EDGAR ARMANDO MONTES CASTILLO
DIRECTOR DE ESTUDIOS Y PROYECTOS

SELO DE APROBACIÓN
DIRECCIÓN DE ESTUDIOS Y PROYECTOS

ARQ. LUIS ALBERTO GONZÁLEZ CRUZ
JEFE DEL DEPARTAMENTO DE ESTUDIOS

NOMBRE DE LA OBRA:

CONSTRUCCIÓN DE PAVIMENTO CON CONCRETO HIDRÁULICO EN CAMINO DE ACCESO A LA LOCALIDAD DE ESTANZUELA GRANDE, EN LA LOCALIDAD DE ESTANZUELA GRANDE, MUNICIPIO LA REFORMA (SEGUNDA ETAPA).

UBICACION:
MUNICIPIO: LA REFORMA DISTRITO: PUTLA
LOCALIDAD: ESTANZUELA GRANDE REGION: SIERRA SUR

DATOS DE TECNICO RESPONSABLE:

DIRECTOR RESPONSABLE DE OBRA PROYECTISTA

TIPO DE PLANO:
PLANO TOPOGRAFICO

FECHA:
2026
ESCALA:
EL QUE SE INDICA
ACOTACIÓN:
METROS

CLAVE DE PLANO:
TOP-01
No. PLANO:
01 de 03

GEOMETRIA DEL ALINEAMIENTO HORIZONTAL

CURVA	TE O PC		EC	E		PI O PST		CE		ET O PT	
	N	E		N	E	N	E	N	E	N	E
C16	1841351.945	622054.714				1841360.297	622058.514			1841369.464	622058.106
C17	0+766.97					0+766.14				0+766.24	
C18	1841385.021	622057.414				1841394.184	622057.006			1841403.210	622058.636
	0+796.31					0+805.47				0+814.57	
	1841414.107	622060.605				1841423.118	622062.232			1841432.274	622062.118
	0+840.34					0+858.43				0+874.15	
	1841458.045	622061.796				1841476.131	622061.570			1841487.167	622075.418
C20	0+910.07					0+921.71				0+933.24	
C21	1841510.887	622102.934				1841518.376	622111.846			1841527.786	622118.699
	0+932.48					0+943.63				0+950.77	
C22	1841559.513	622141.801				1841566.912	622147.189			1841573.864	622153.368
	1+005.55					1+024.73				1+041.73	
C23	1841584.567	622163.345				1841598.717	622176.294			1841617.336	622174.763
	1+050.98					1+079.43				1+107.32	
C24	1841627.058	622174.026				1841655.419	622171.756			1841681.352	622160.050
	1+165.63					1+180.00				1+193.80	
C25	1841734.499	622136.058				1841747.599	622130.145			1841761.939	622131.115
	1+209.18					1+236.50				1+263.57	
C26	1841777.283	622132.153				1841804.939	622134.023			1841828.683	622148.328
	1+284.84					1+303.72				1+322.27	
C28	1841846.801	622159.305				1841863.077	622169.048			1841881.022	622173.088
	1+332.01					1+348.74				1+361.02	
C27	1841891.520	622175.278				1841907.380	622178.751			1841909.978	622194.777
	1+382.54					1+397.46				1+406.52	
C29	1841911.492	622204.113				1841913.424	622216.023			1841922.475	622224.001
	1+439.15					1+443.64				1+456.52	
C30	1841960.104	622247.474				1841959.973	622257.055			1841960.498	622271.534
	1+485.83					1+493.68				1+500.95	
C32	1841981.567	622300.634				1841981.847	622308.874			1841987.287	622315.044
	1+511.52					1+520.50				1+529.47	
	1841951.100	622323.621				1841945.857	622330.914			1841941.321	622338.666
	1+569.24					1+577.67				1+580.48	
C32	1841923.257	622369.541				1841916.977	622380.274			1841917.234	622392.707
						1+630.25				1+637.10	
						1841918.059	622433.420				

DIRECCIÓN DE ESTUDIOS Y PROYECTOS