



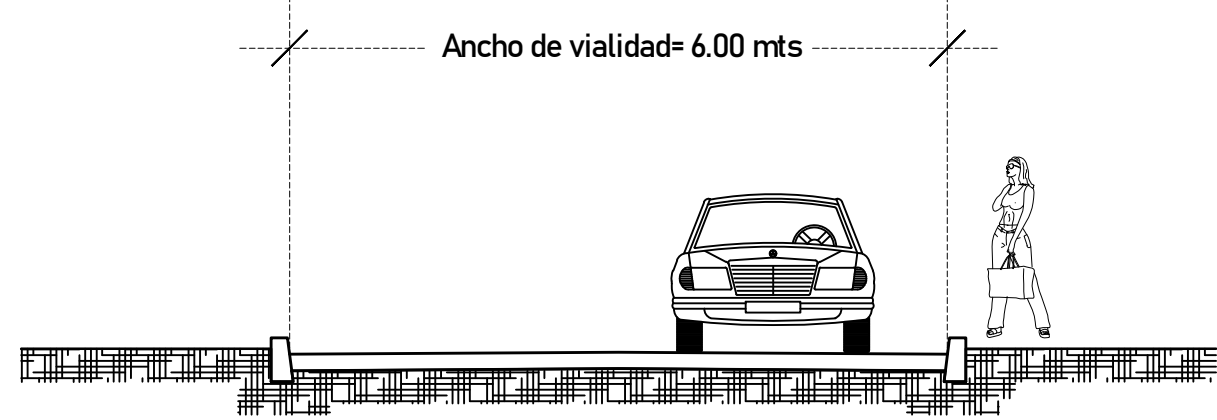

SECCION TIPO

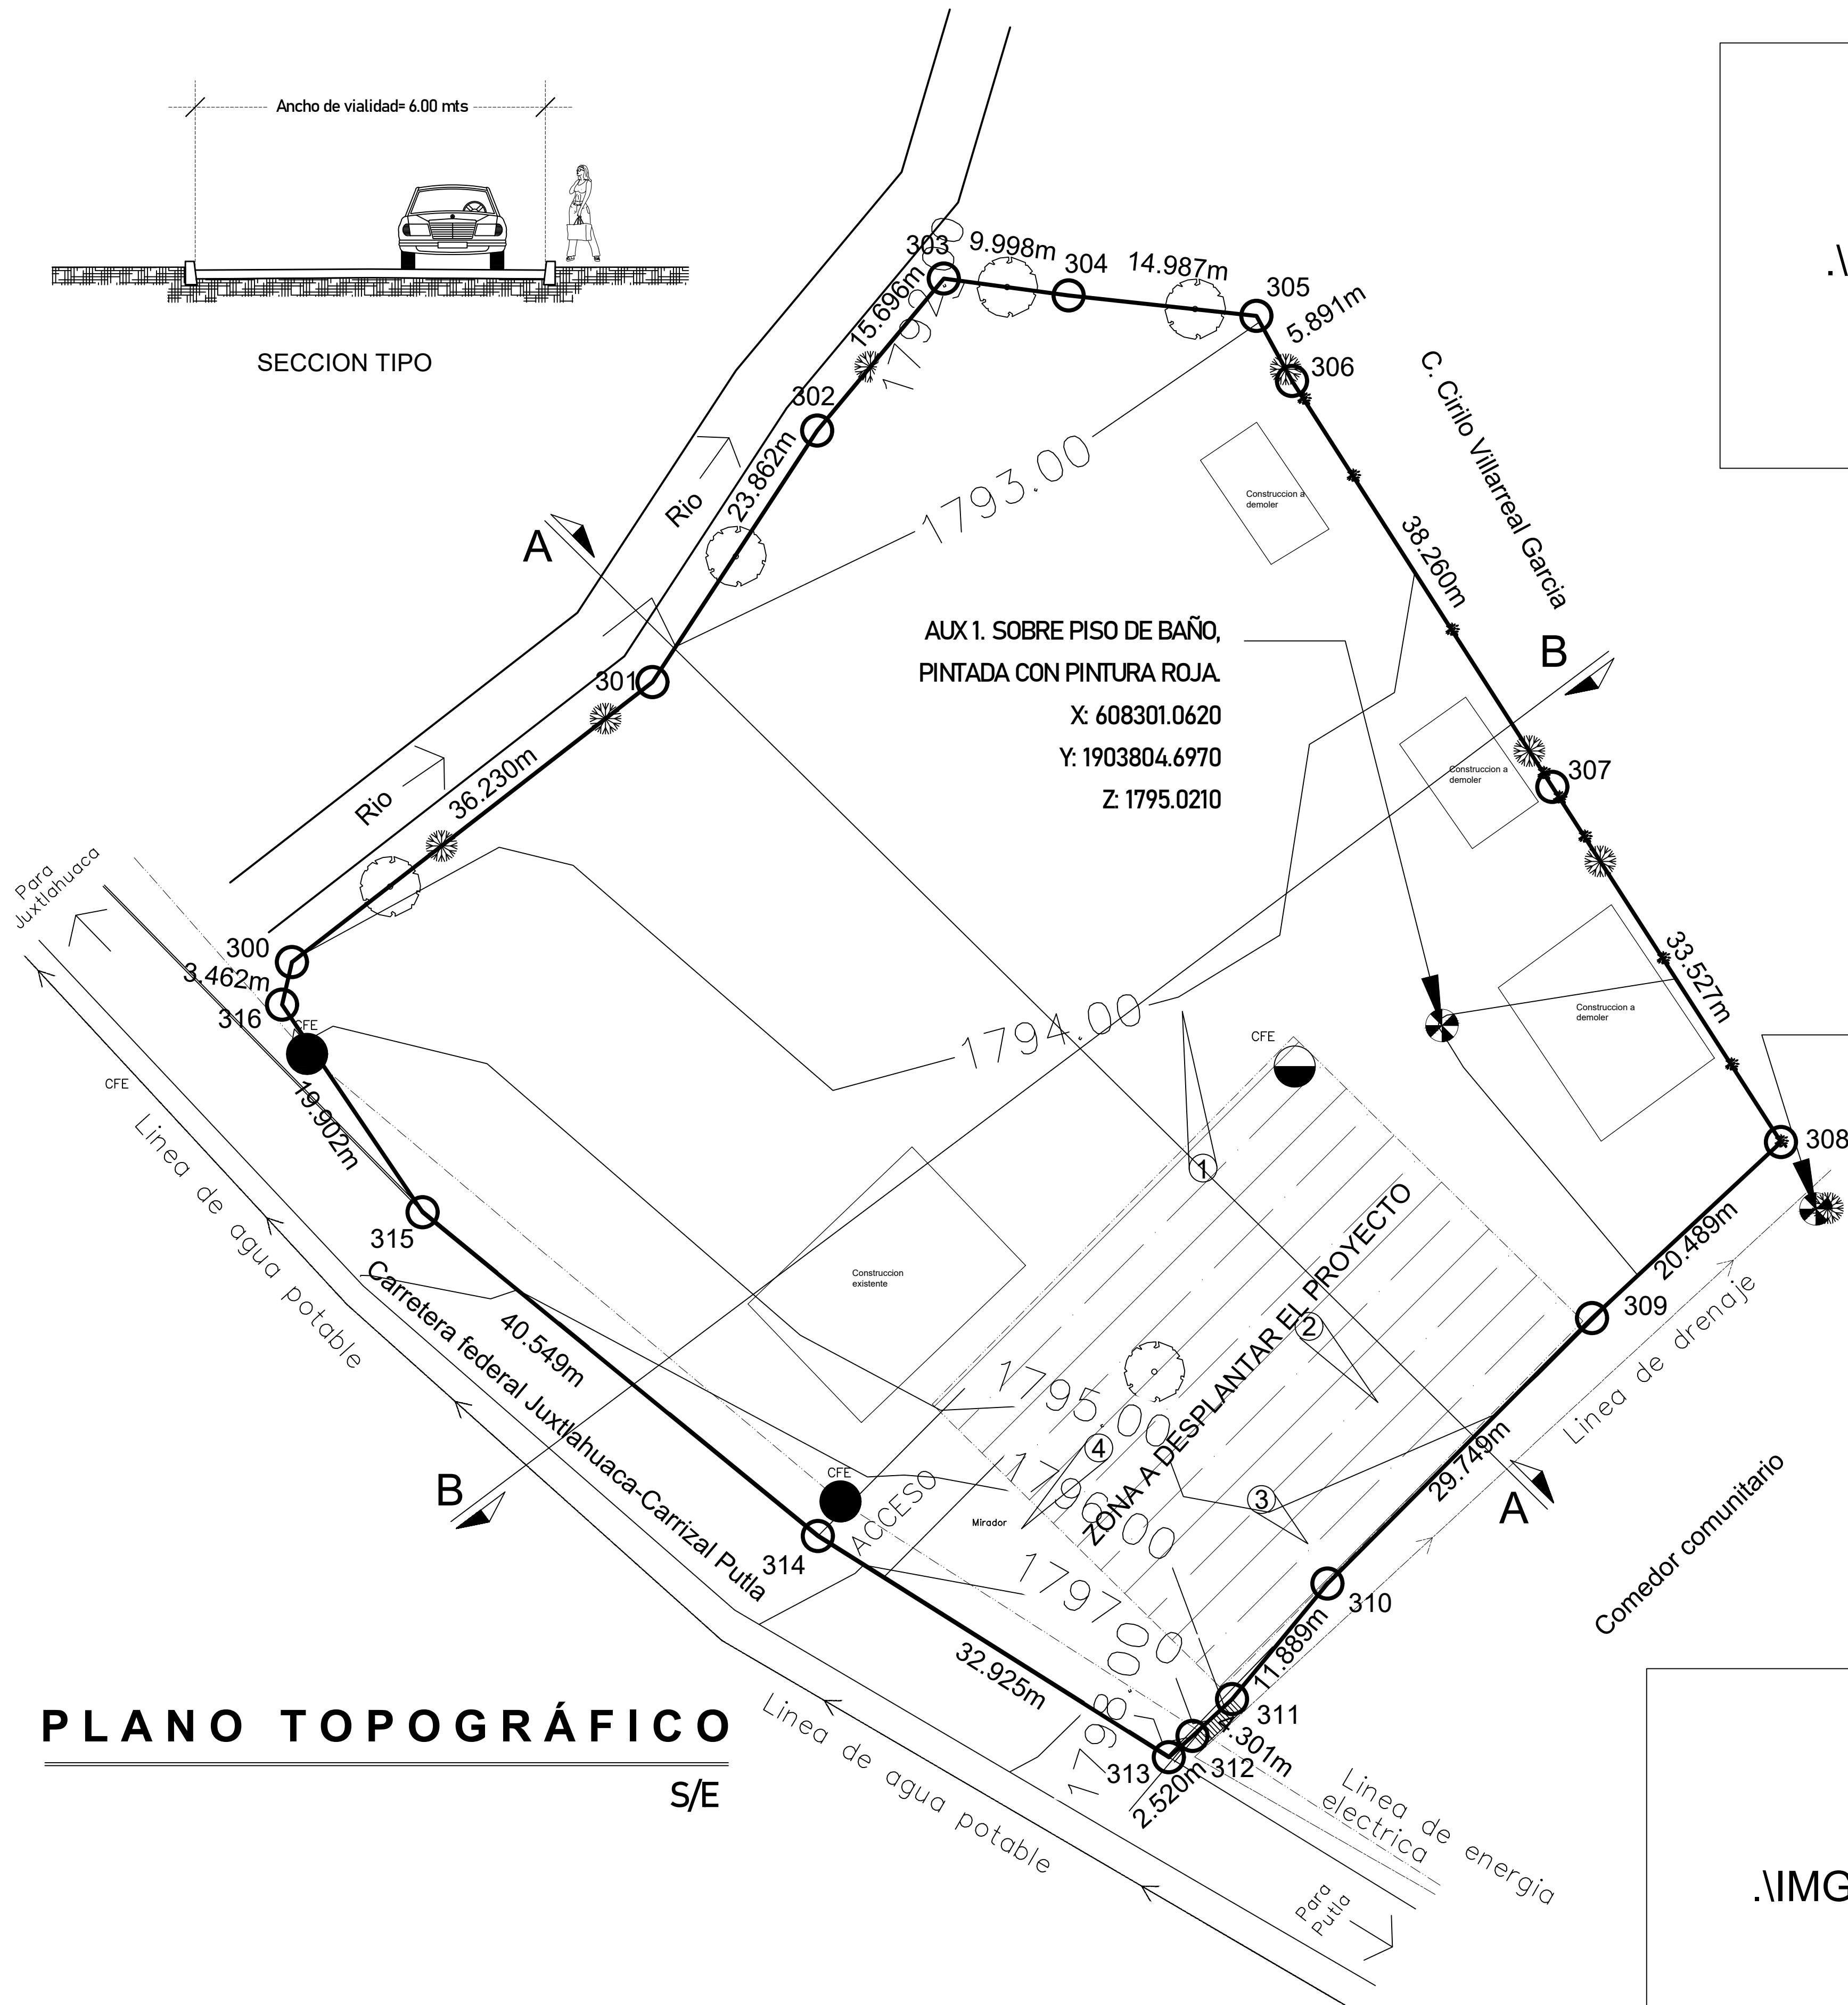

PLANO TOPOGRÁFICO
S/E

DIRECCIÓN DE ESTUDIOS Y PROYECTOS

.\IMG_20250221_095307.jpg

Foto 1: Latitud 17°13' 3.02"
Altitud: 97°58'48.99"

.\IMG_20250221_094752.jpg

AUX 2. CLAVO CLAVADA A LADO DEL ARBOL,
PINTADA CON PINTURA ROJA
X: 608330.7370
Y: 1903790.1400
Z: 1795.4780



Foto 2: Latitud 17°13'13.90"
Altitud: 97°59'18.27"

.\IMG_20250221_094733.jpg

Foto 3: Latitud 17°12' 58.12"
Altitud: 97°58'55.02"

.\IMG_20250221_095117.jpg

Foto 4: Latitud 17°13' 3.00"
Altitud: 97°58'48.99"

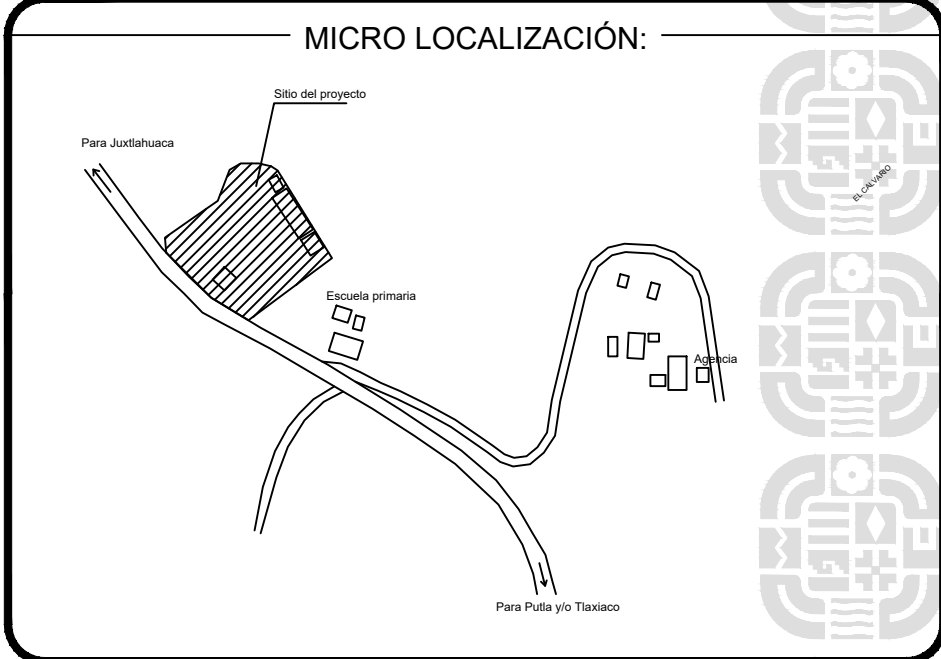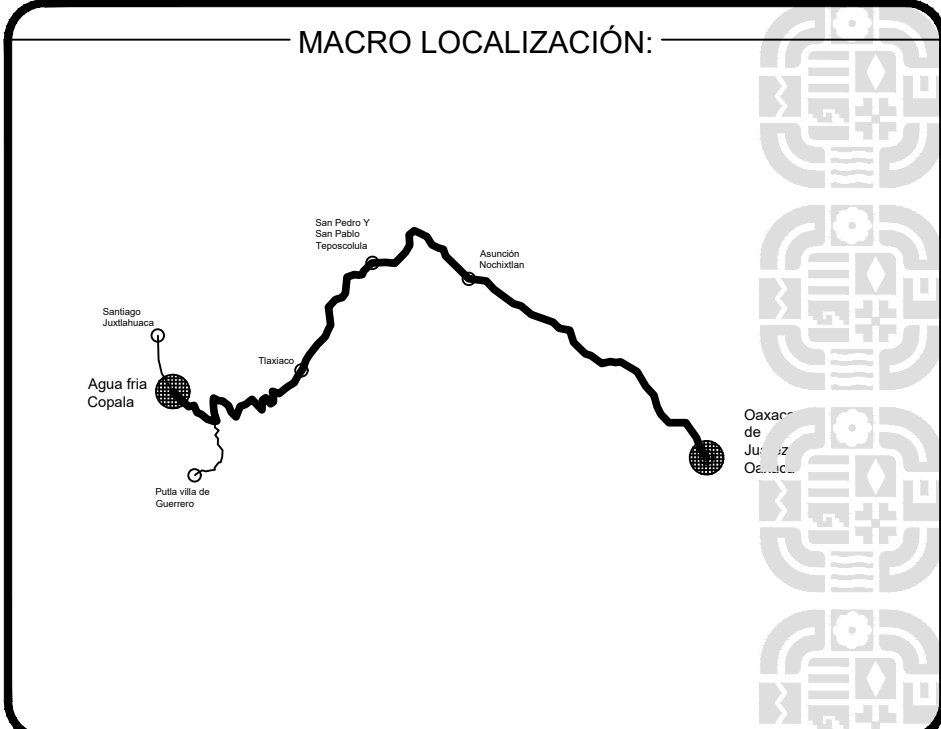

SIMBOLOGIA:	
SÍMBOLO	DESCRIPCION
	AUXILIARES Y BANCOS DE NIVEL
	POSTES CFE
	RED DE DRENAJE
	LÍNEA DE ENERGÍA ELÉCTRICA
	LÍNEA DE AGUA POTABLE



ING. SALOMÓN JARA CRUZ
GOBERNADOR CONSTITUCIONAL DEL ESTADO DE OAXACA
ARQ. SILDIA MECOTT GOMEZ
SECRETARÍA DE INFRAESTRUCTURAS Y COMUNICACIONES
ING. LUIS EDUARDO VELASCO LUNA
SUB SECRETARIO DE OBRAS PÚBLICAS

DIRECCIÓN DE ESTUDIOS Y PROYECTOS
ING. EDGAR ARMANDO MONTES CASTILLO
DIRECTOR DE ESTUDIOS Y PROYECTOS
SELO DE APROBACIÓN
DIRECCIÓN DE ESTUDIOS Y PROYECTOS
MTRO. LUIS ALBERTO GONZÁLEZ CRUZ
JEFE DEL DEPARTAMENTO DE ESTUDIOS

NOMBRE DE LA OBRA:
CONSTRUCCIÓN DE ESPACIO PÚBLICO MULTIDEPORTIVO EN LA
LOCALIDAD DE AGUA FRÍA COPALA, MUNICIPIO DE SANTIAGO
JUXTLAHUACA
UBICACION:
MUNICIPIO: SANTIAGO JUXTLAHUACA
LOCALIDAD: AGUA FRÍA COPALA
DISTRITO: JUXTLAHUACA
REGION: MIXTECA

DATOS DE TECNICO RESPONSABLE:
DIRECTOR RESPONSABLE DE OBRA
PROYECTISTA

TIPO DE PLANO:
TOPOGRAFICO (SECCIONES)

FECHA:
2026
ESCALA:
EL QUE SE INDICA
ACOTACIÓN:
METROS
CLAVE DE PLANO:
T-02
No. PLANO:
T-02