

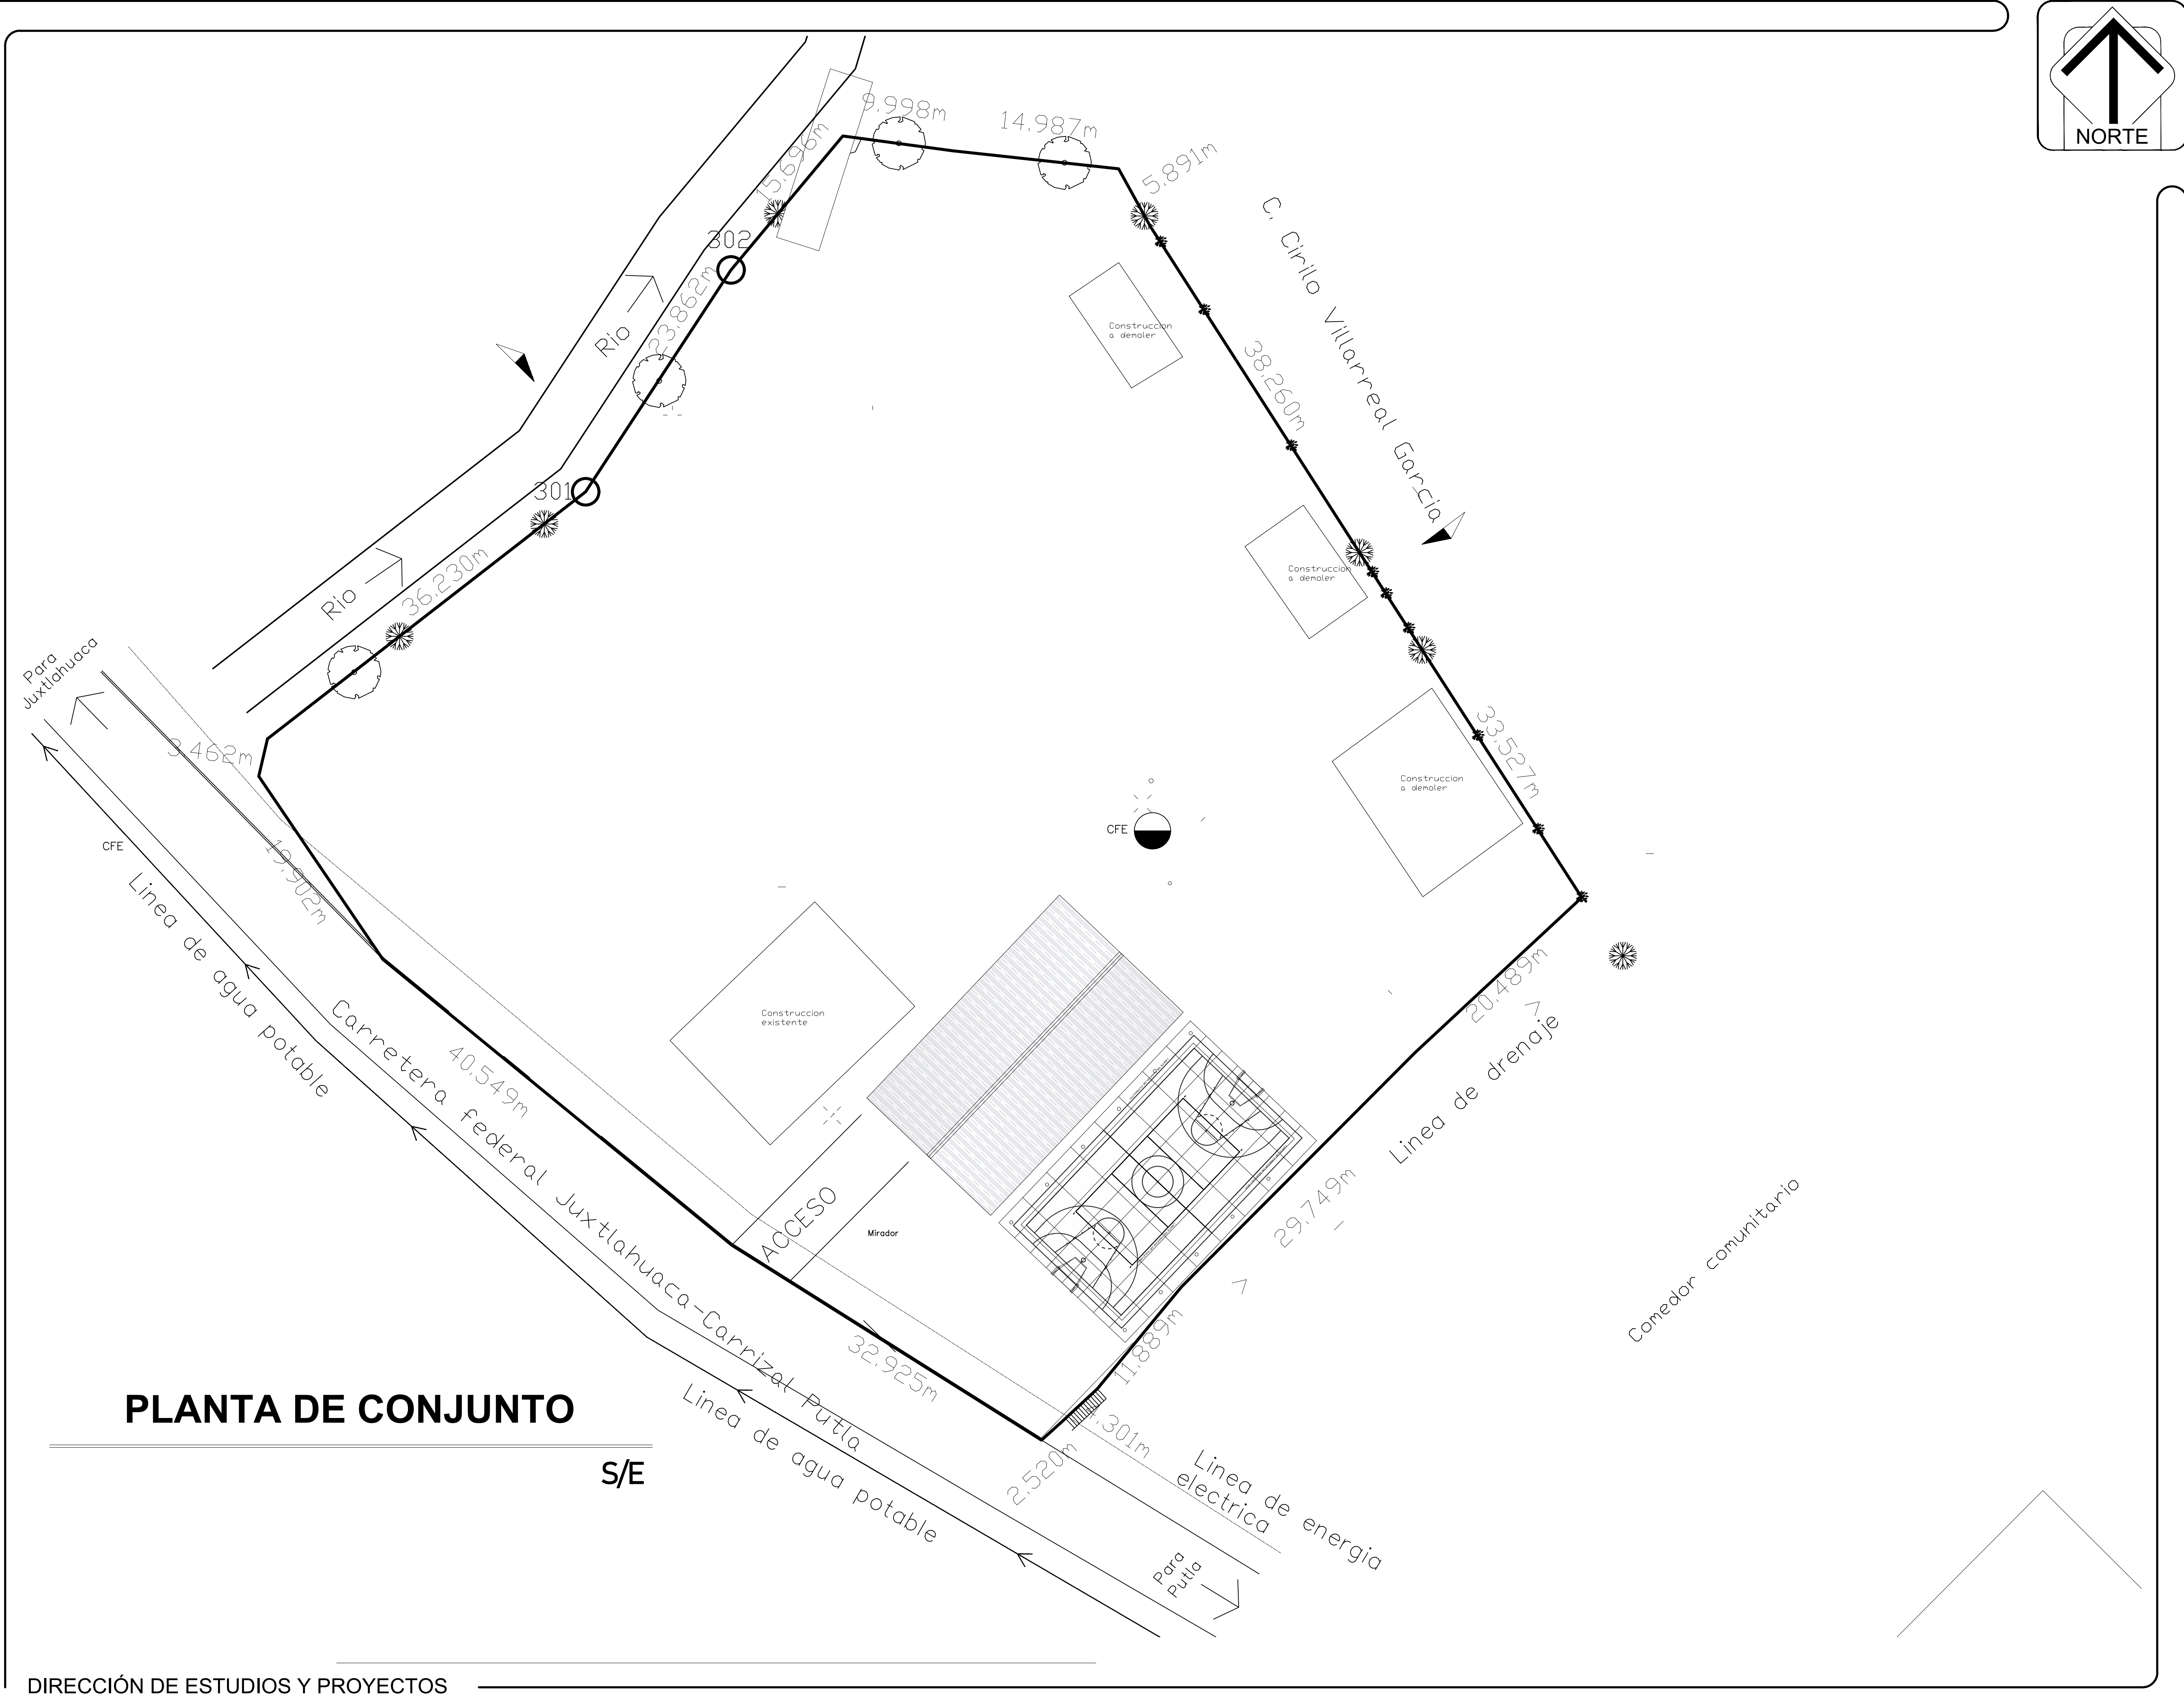


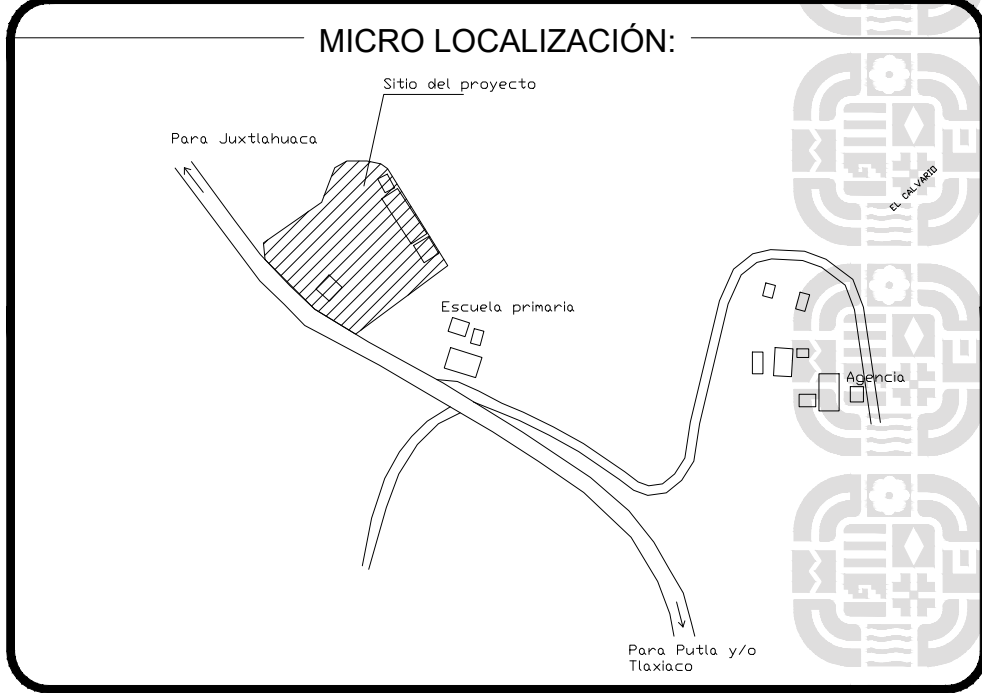

PLANTA DE CONJUNTO

S/E

DIRECCIÓN DE ESTUDIOS Y PROYECTOS

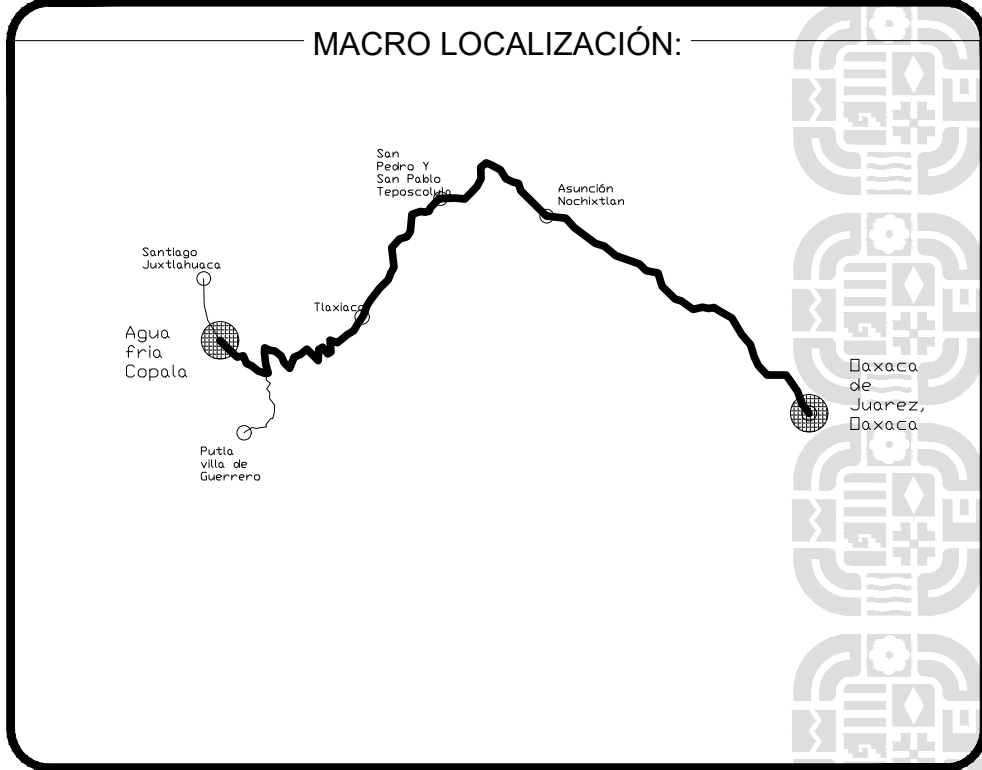

SIMBOLOGIA:	
	EJE DE CALLE
	MURO PERIMETRAL
	BANCO DE NIVEL
	RED AGUA POTABLE
	POSTE DE C.F.E.
	ALUMBRADO PÚBLICO
	SENTIDO DE CIRCULACIÓN
	NIVEL DE PISO TERMINADO
	ACOMETIDA ELÉCTRICA
	PUNTO DE REUNIÓN
	PENDIENTE
	RUTA DE EVACUACIÓN
	EDIFICIO A CONSTRUIR EN ESTA ETAPA
Georeferencia	

INFRAESTRUCTURAS
SECRETARÍA DE INFRAESTRUCTURAS Y COMUNICACIONES

ING. SALOMÓN JARA CRUZ
GOBERNADOR CONSTITUCIONAL DEL ESTADO DE OAXACA
ARQ. SILDIA MECOTT GOMEZ
SECRETARÍA DE INFRAESTRUCTURAS Y COMUNICACIONES
ING. LUIS EDUARDO VELASCO LUNA
SUB SECRETARIO DE OBRAS PÚBLICAS

DIRECCIÓN DE ESTUDIOS Y PROYECTOS

ING. EDGAR ARMANDO MONTES CASTILLO
DIRECTOR DE ESTUDIOS Y PROYECTOS

SELO DE APROBACIÓN
DIRECCIÓN DE ESTUDIOS Y PROYECTOS

ARQ. LUIS ALBERTO GONZÁLEZ CRUZ
JEFE DEL DEPARTAMENTO DE ESTUDIOS

NOMBRE DE LA OBRA:
CONSTRUCCIÓN DE ESPACIO PÚBLICO MULTIDEPORTIVO EN LA LOCALIDAD DE AGUA FRÍA COPALA, MUNICIPIO DE SANTIAGO JUXTLAHUACA

UBICACIÓN:
MUNICIPIO: SANTIAGO JUXTLAHUACA
LOCALIDAD: AGUA FRÍA COPALA

DISTRITO: JUXTLAHUACA
REGION: MIXTECA

DATOS DE TECNICO RESPONSABLE:

ING. SERGIO ANTONIO CHAVEZ LÓPEZ
DIRECTOR RESPONSABLE DE OBRA
A-2825

ING. OMAR PEREZ ROJAS
PROYECTISTA
CED. PROF: 13603396

DATOS DE TECNICO CORRESPONSABLE:

ING. SERGIO ANTONIO CHAVEZ LÓPEZ
CORRESPONSABLE ESTRUCTURAL
CED. PROF: 9436057

TIPO DE PLANO:
PLANTA DE CONJUNTO

FECHA:
2025
ESCALA:
EL QUE SE INDICA
ACOTACIÓN:

CLAVE DE PLANO:
AA-ACT-01
No. PLANO:
01 de 07