
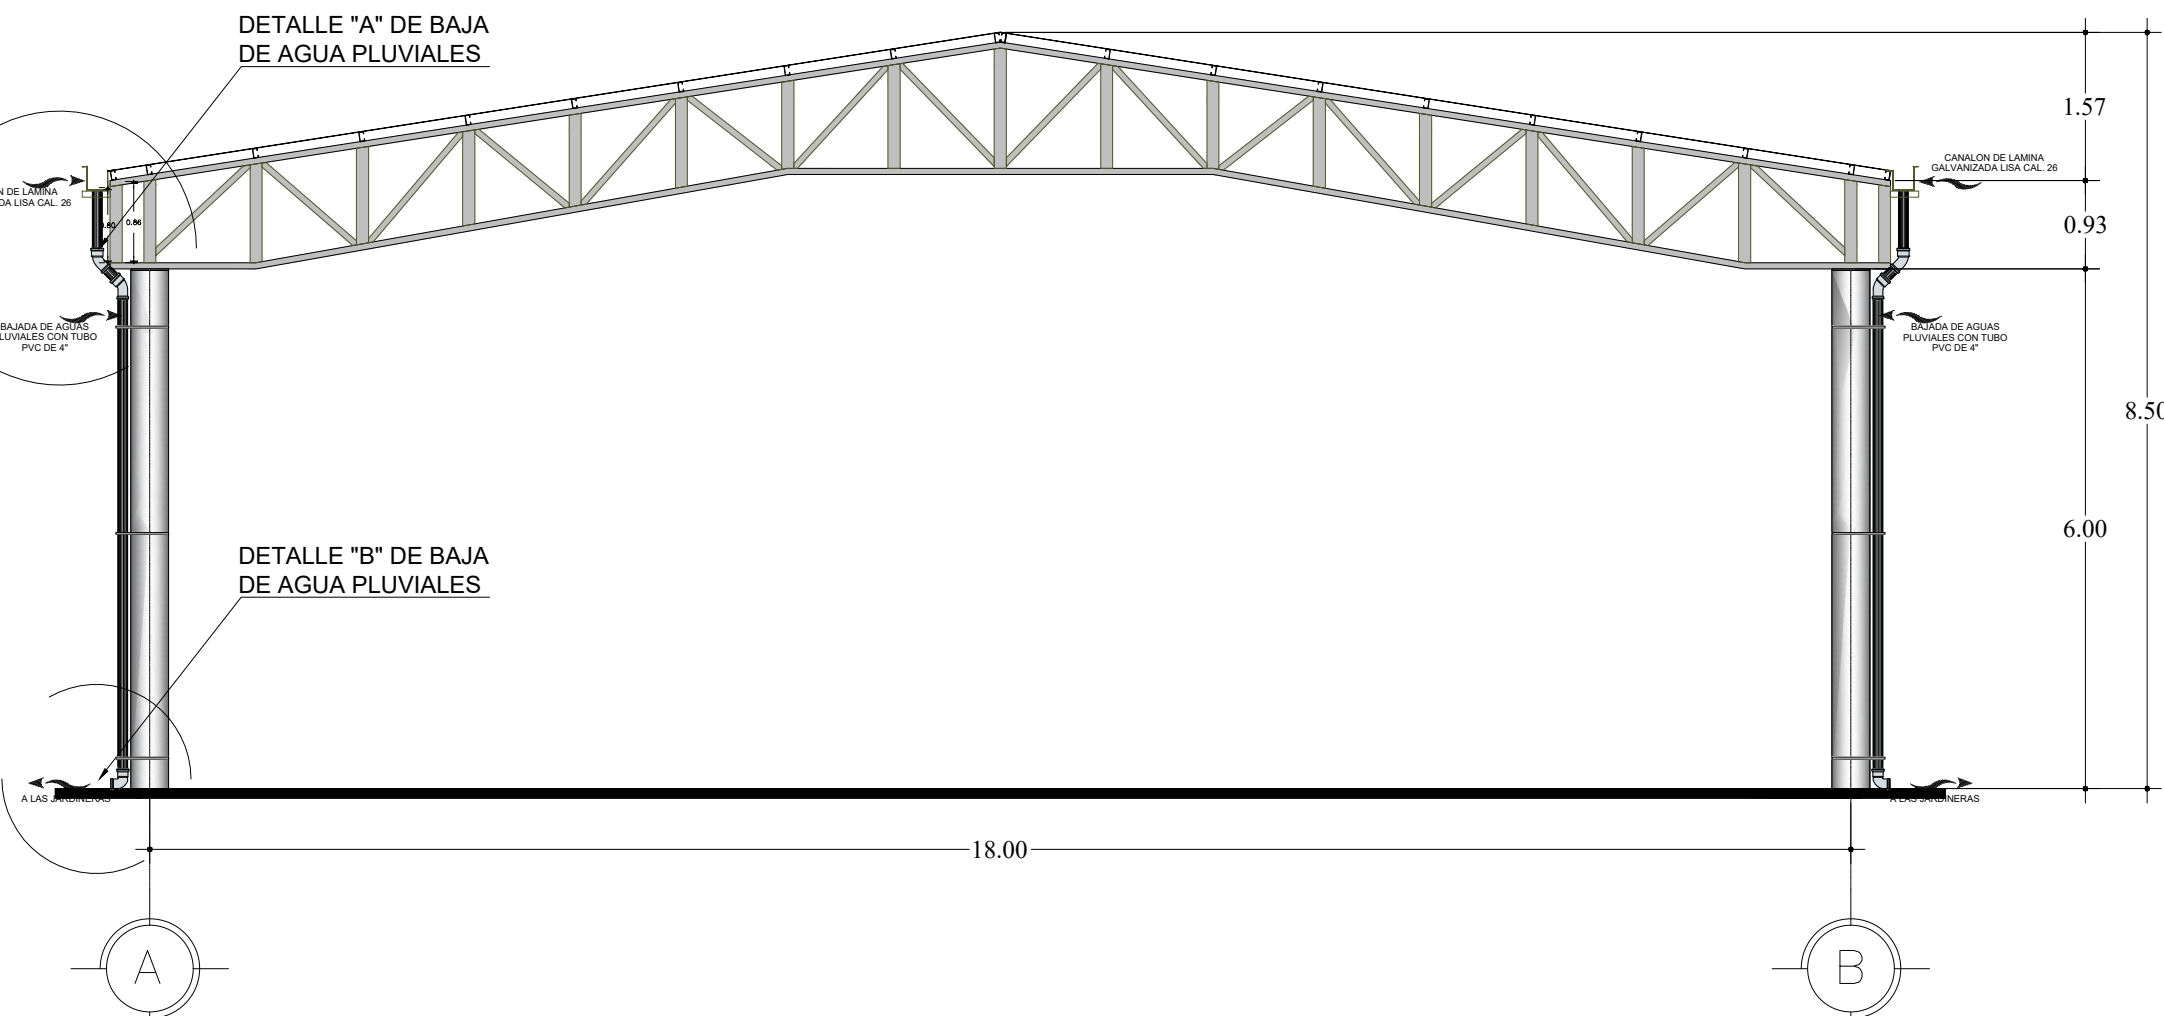


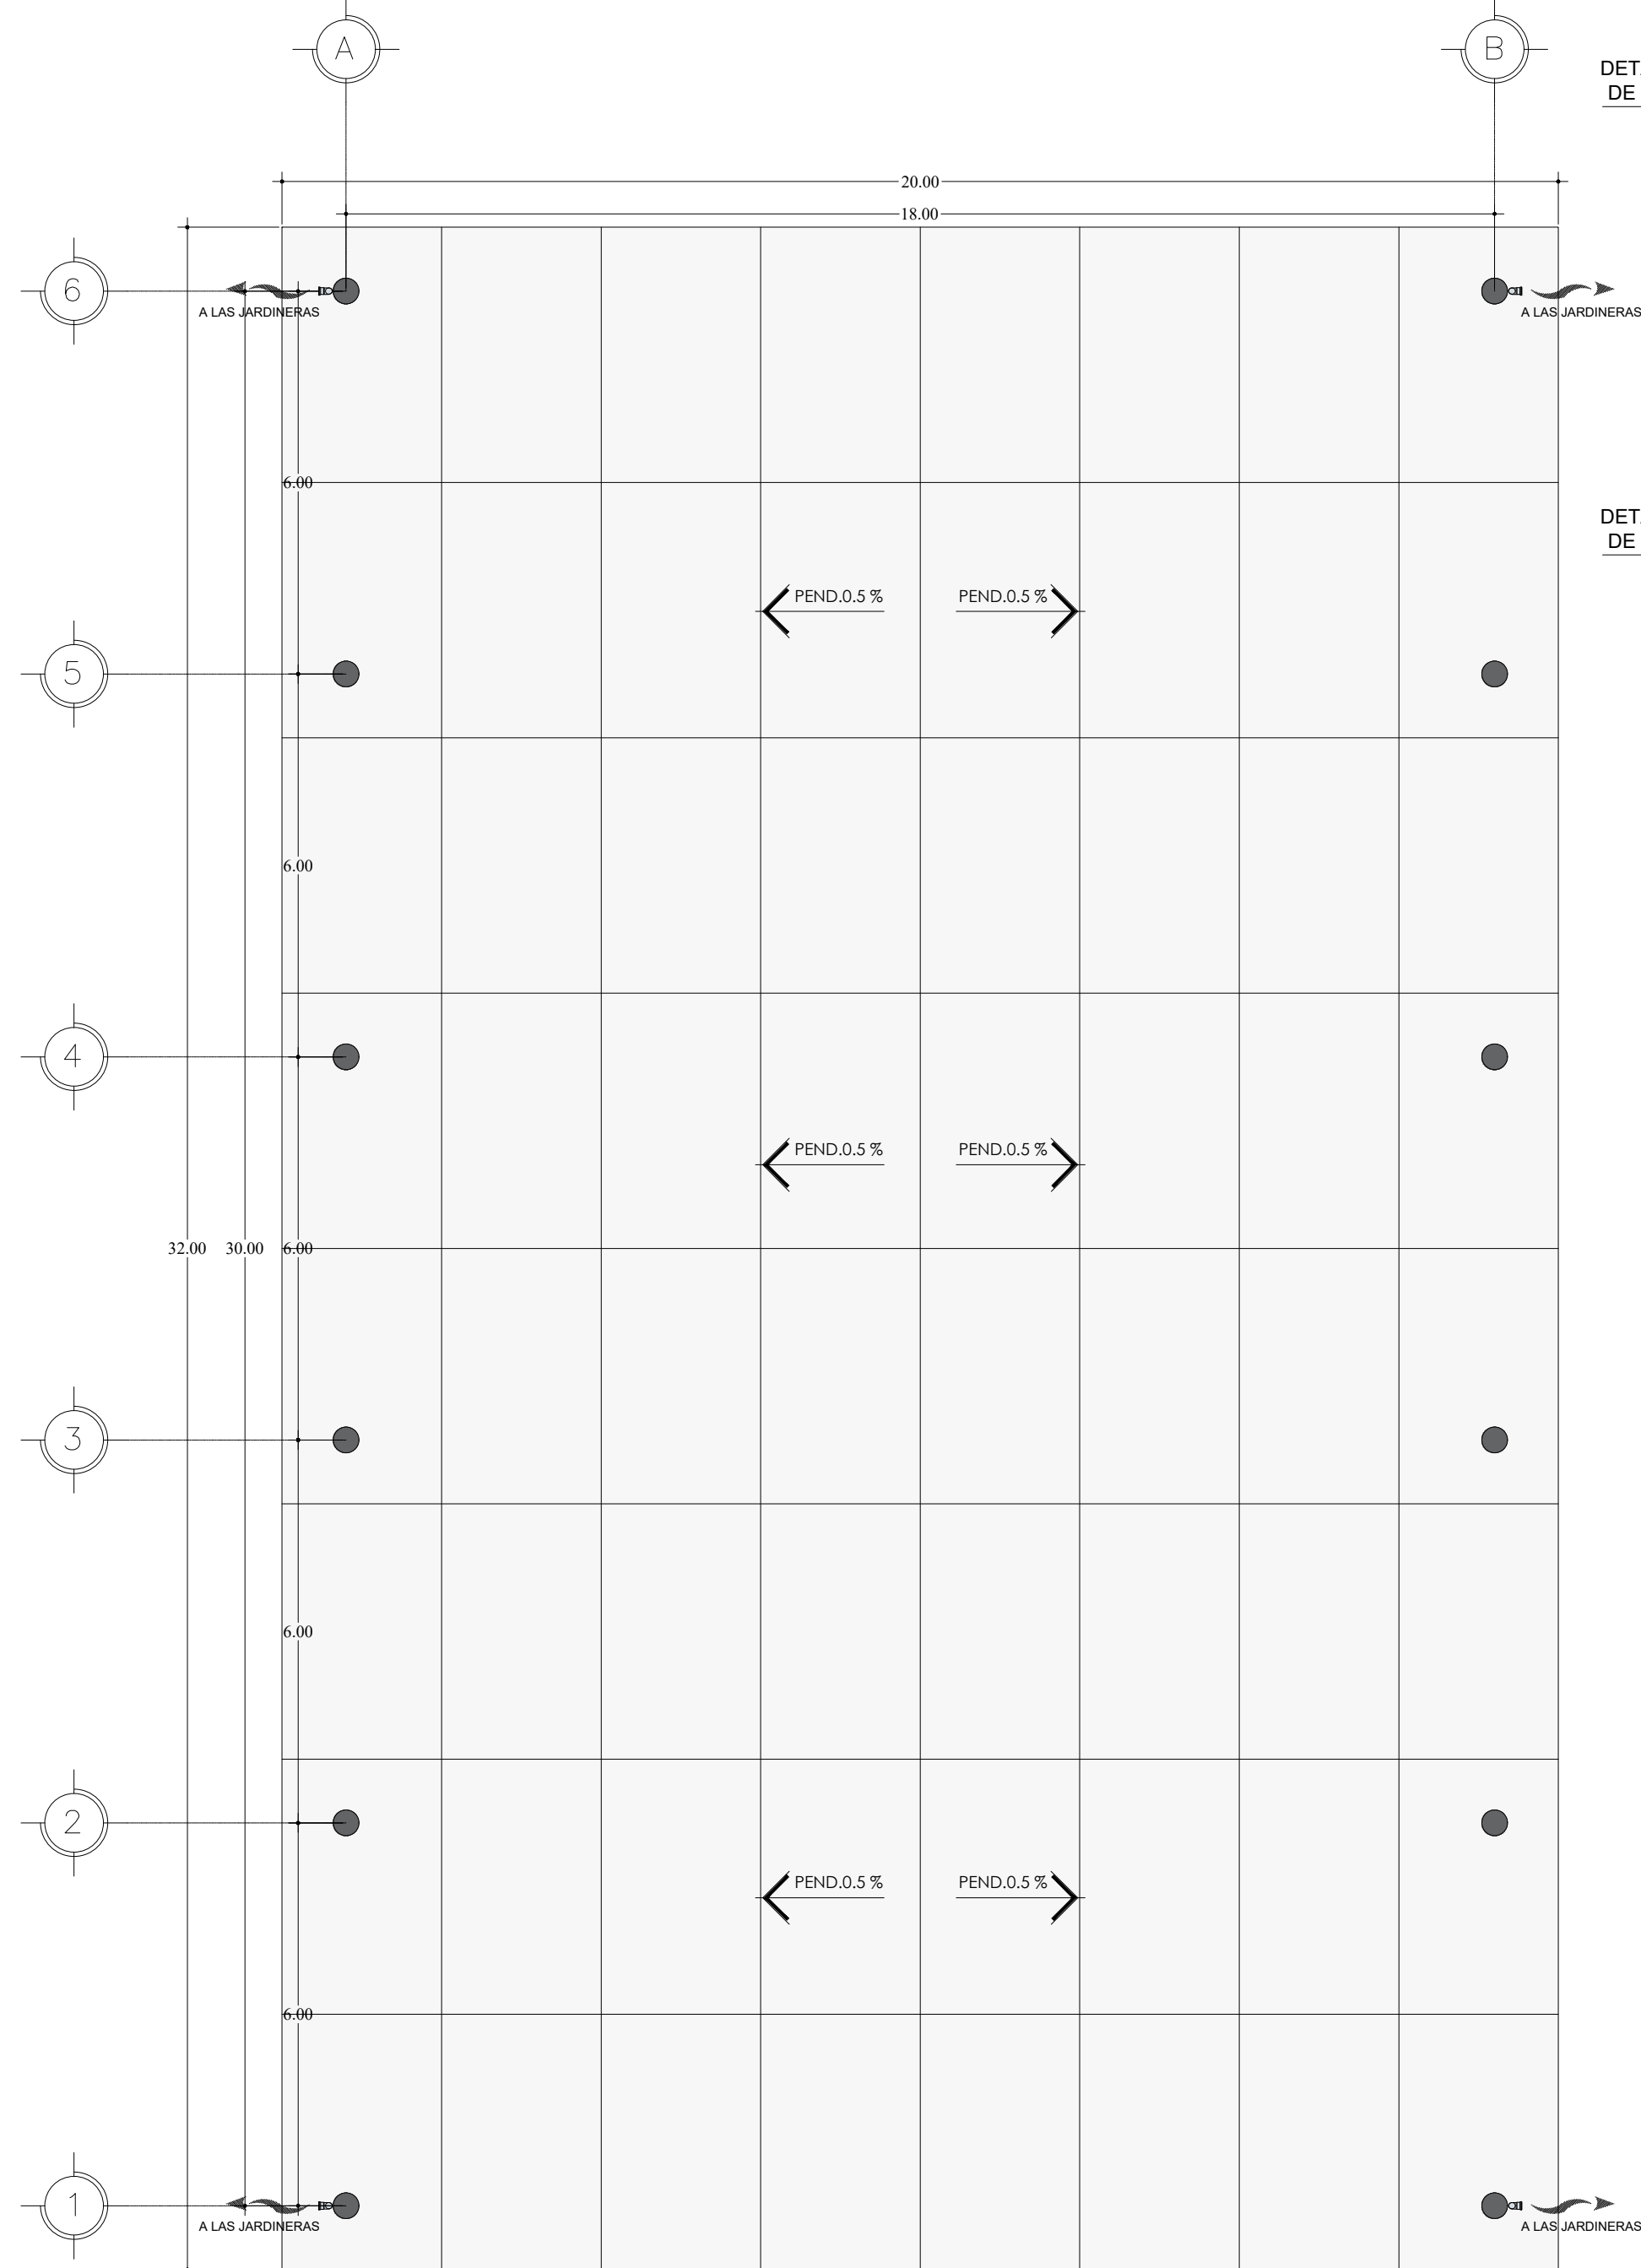


**ALZADO FRONTAL DE AGUAS PLUVIALES**  
DIRECCIÓN DE ESTUDIOS Y PROYECTOS


ESC. 1:80

DETALLE "A" DE BAJA  
DE AGUA PLUVIALES


DETALLE "B" DE BAJA  
DE AGUA PLUVIALES

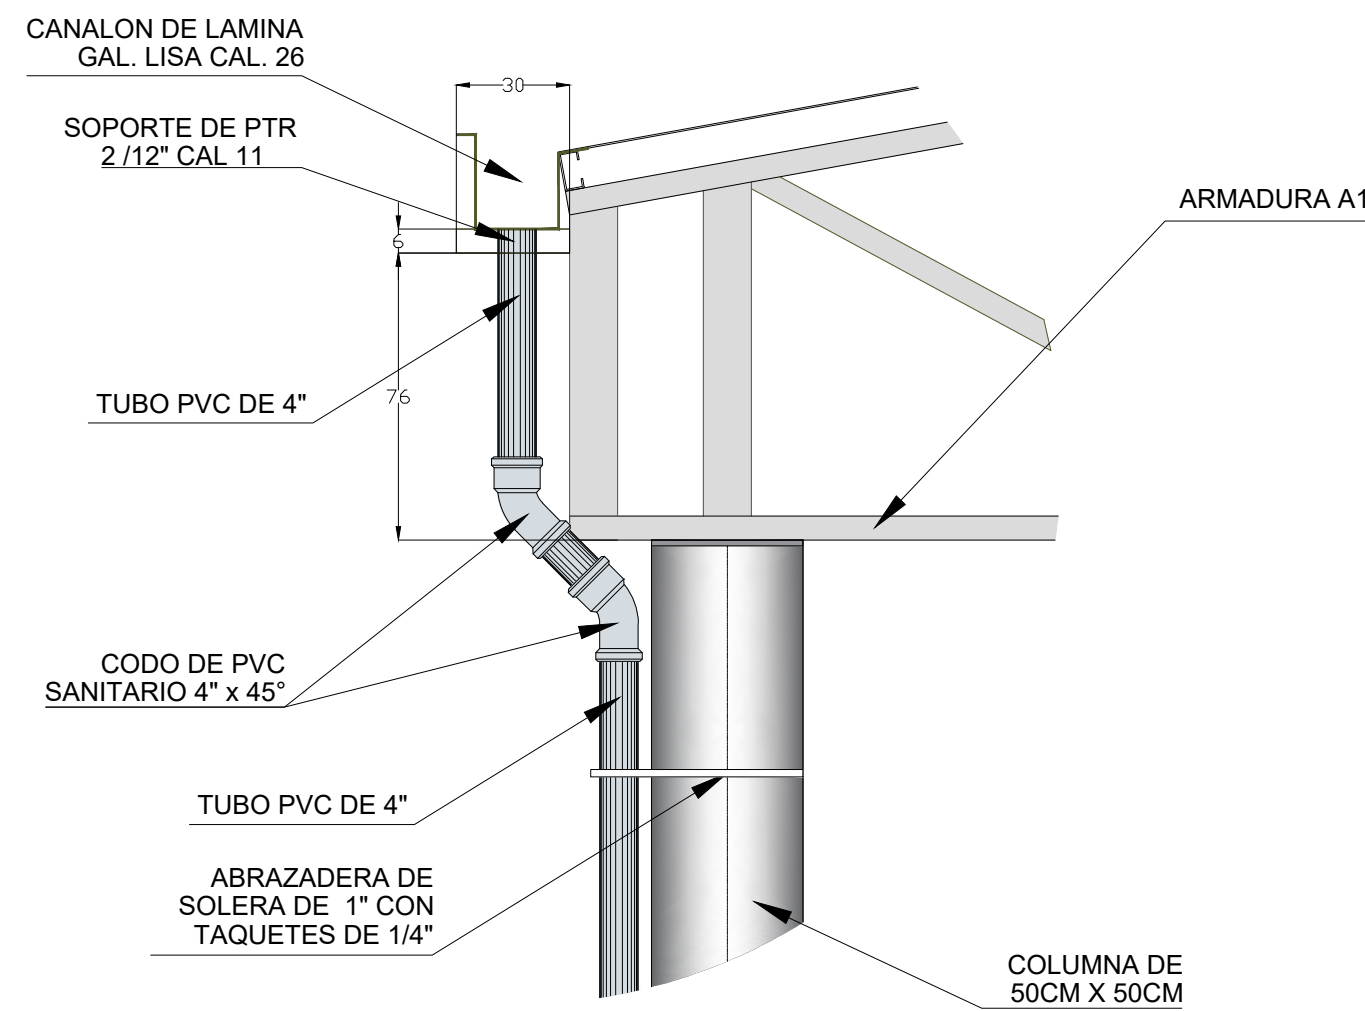


**DETALLE "A" DE BAJADA  
DE AGUAS PLUVIALES**

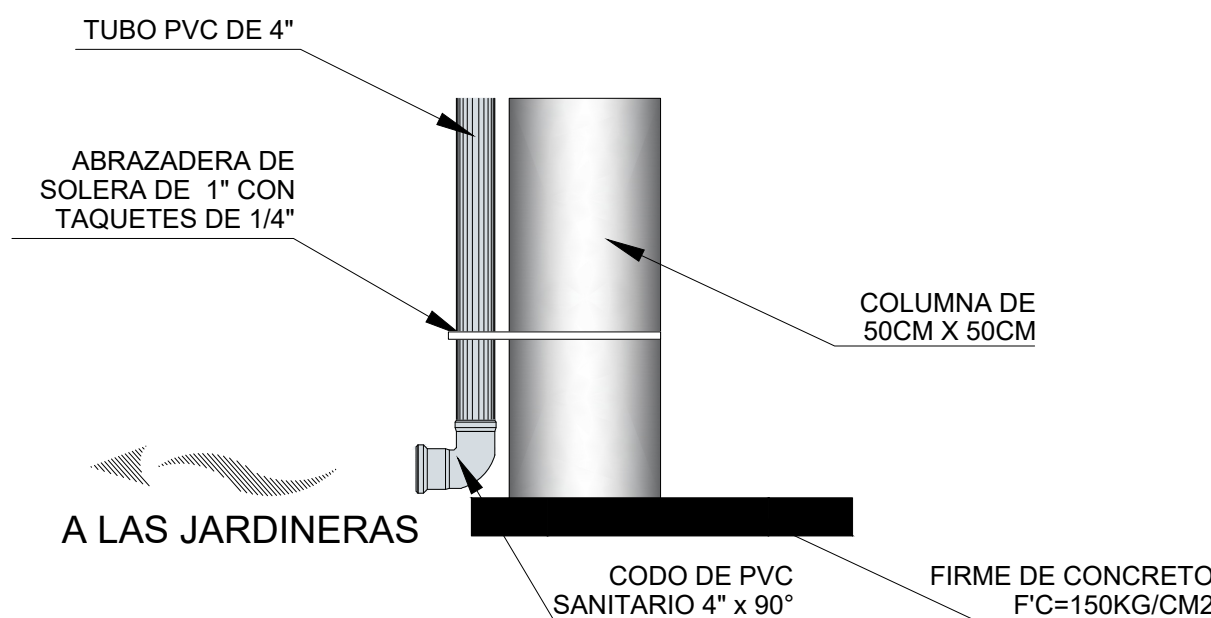


**DETALLE "B" DE BAJADA  
DE AGUAS PLUVIALES**

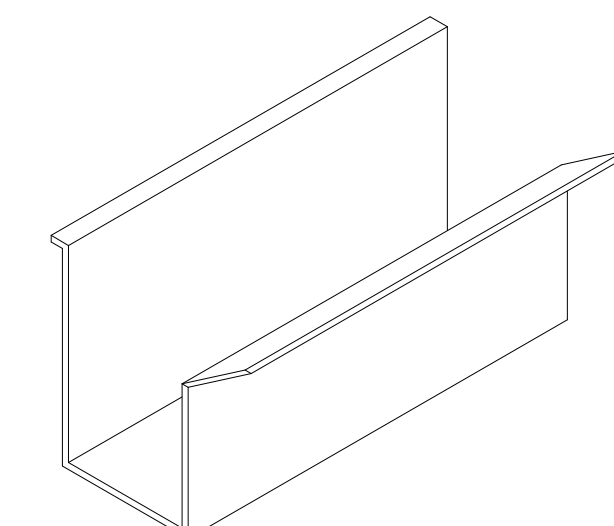


**ISOMETRICO DE CANALON  
LAMINA GALV. CAL 20**

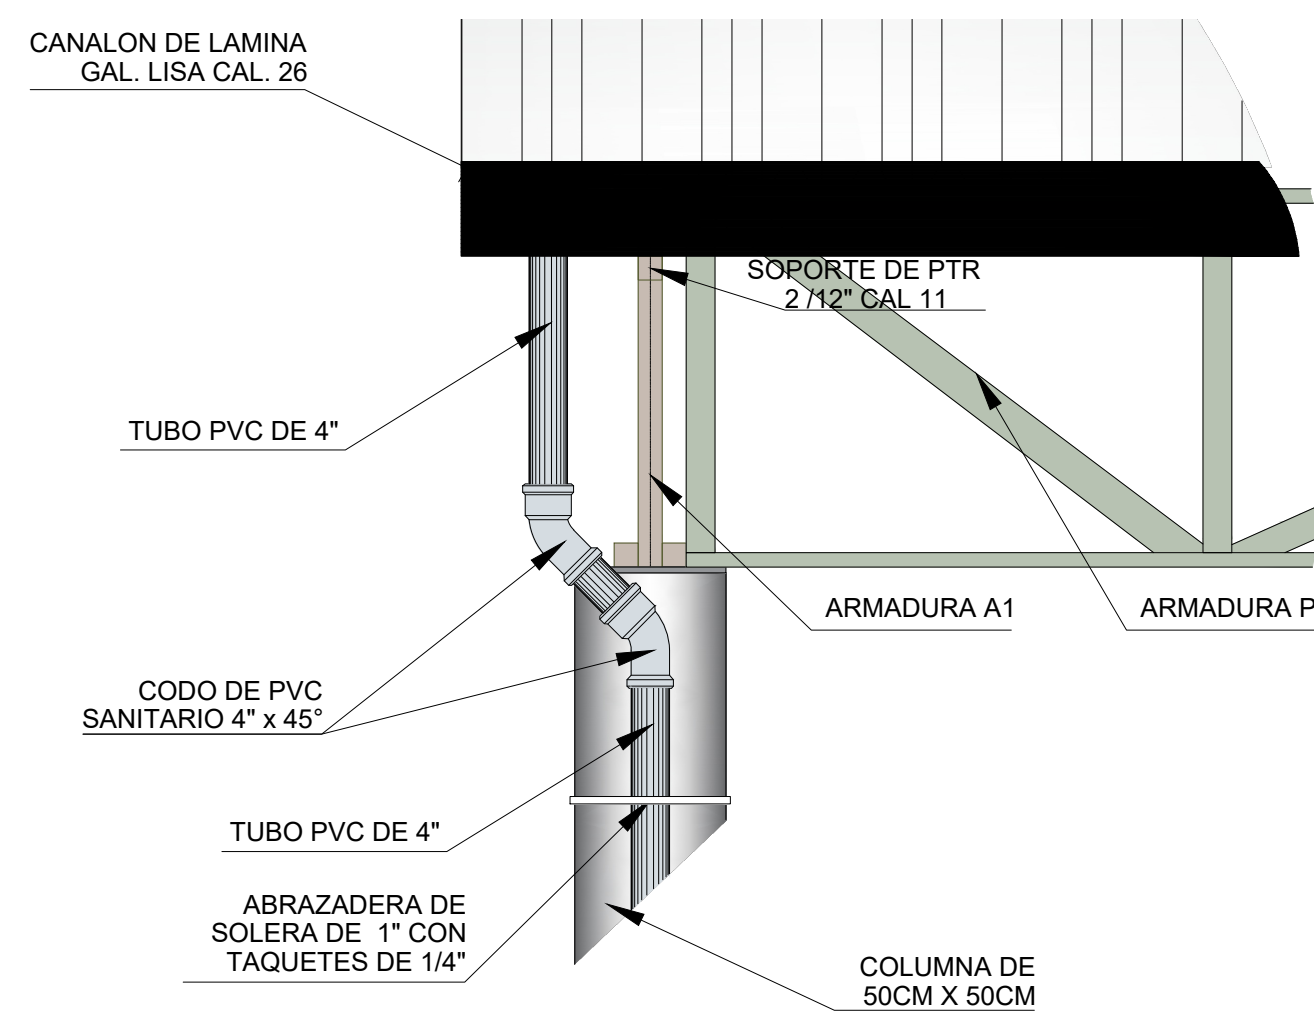


**DETALLE "A" DE BAJADA  
DE AGUAS PLUVIALES**

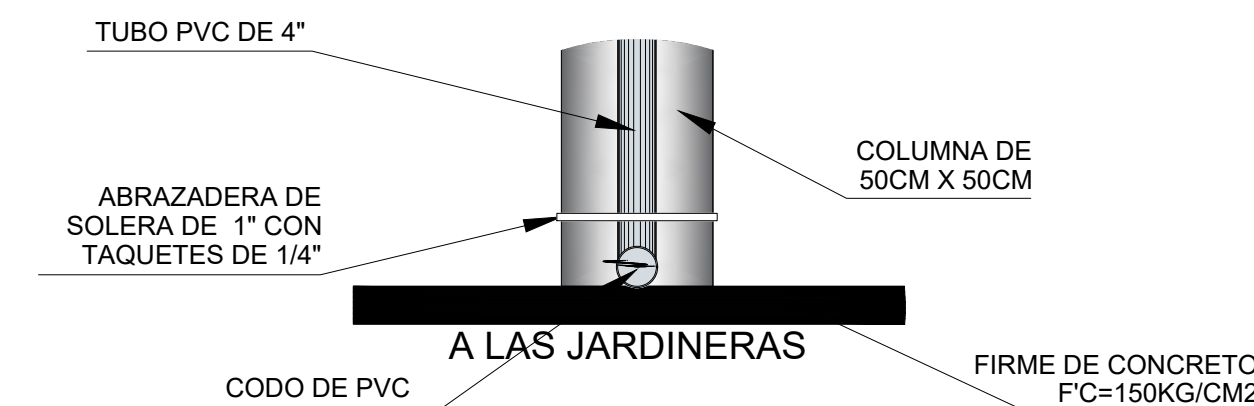


**DETALLE "B" DE BAJADA  
DE AGUAS PLUVIALES**

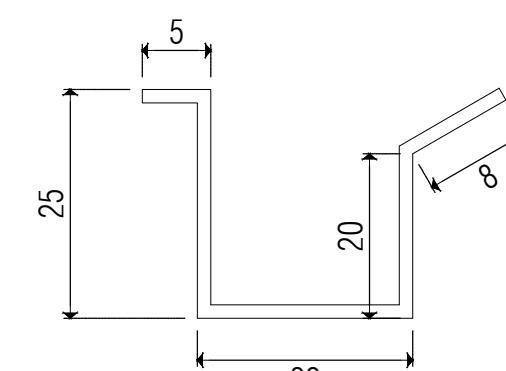

**CANALÓN DE LAMINA GALV. CAL 20  
LONG. DESARROLLO DE 305 CM**

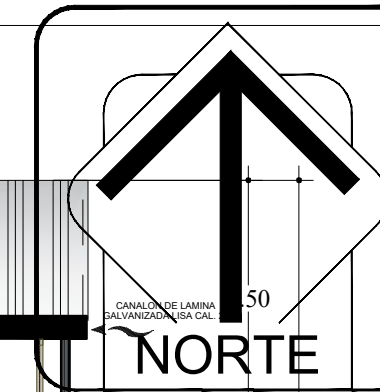


MACRO LOCALIZACIÓN:

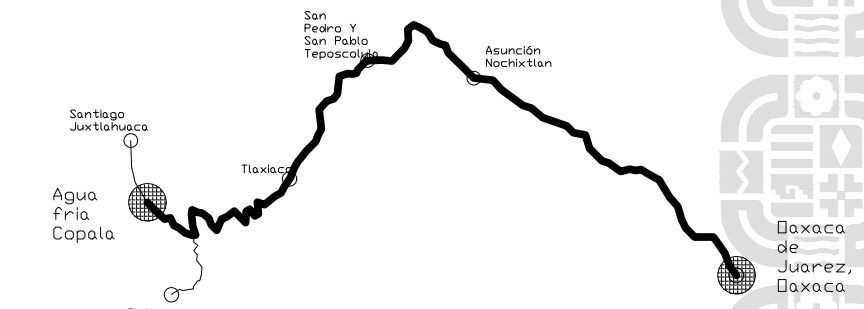

MICRO LOCALIZACIÓN:




SIMBOLOGIA:

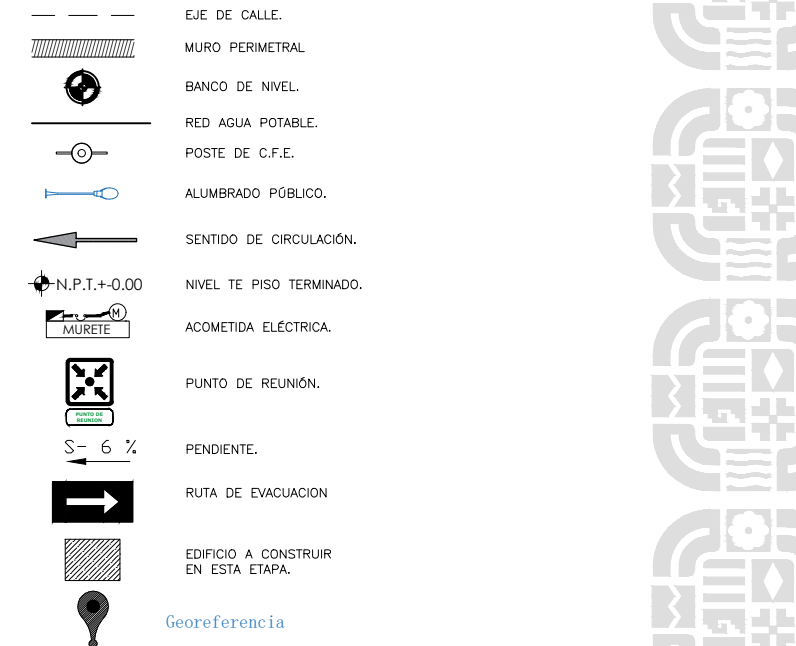

**INFRAESTRUCTURAS**  
SECRETARIA DE INFRAESTRUCTURAS Y COMUNICACIONES

**ING. SALOMÓN JARA CRUZ**  
GOBERNADOR CONSTITUCIONAL DEL ESTADO DE OAXACA  
**ARQ. SILDIA MECOTT GOMEZ**  
SECRETARIA DE INFRAESTRUCTURAS Y COMUNICACIONES  
**ING. LUIS EDUARDO VELASCO LUNA**  
SUB SECRETARIO DE OBRAS PUBLICAS

DIRECCIÓN DE ESTUDIOS Y PROYECTOS

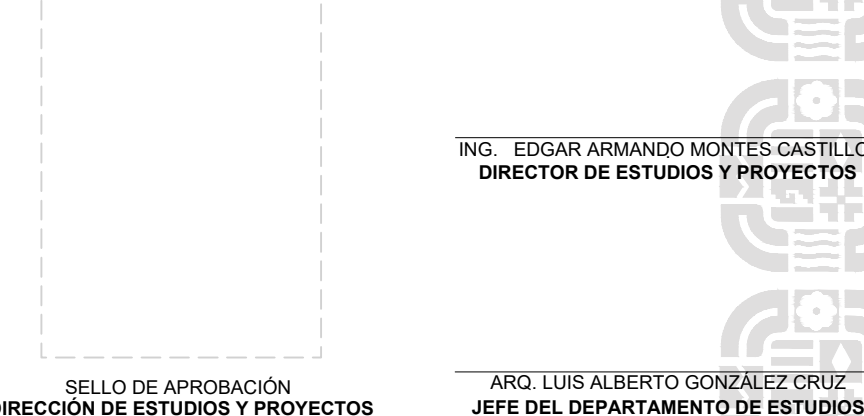

**NOMBRE DE LA OBRA:**  
CONSTRUCCIÓN DE ESPACIO PÚBLICO MULTIDEPORTIVO EN LA  
LOCALIDAD DE AGUA FRÍA COPALA, MUNICIPIO DE SANTIAGO  
JUXTLAHUACA  
**UBICACION:**  
MUNICIPIO: SANTIAGO JUXTLAHUACA  
LOCALIDAD: AGUA FRÍA COPALA  
DISTRITO: JUXTLAHUACA  
REGION: MIXTECA

DATOS DE TECNICO RESPONSABLE:

DIRECTOR RESPONSABLE DE OBRA  
PROYECTISTA  
DATOS DE TECNICO CORRESPONSABLE:  
CORRESPONSABLE ESTRUCTURAL

**TIPO DE PLANO:**  
**INSTALACION PLUVIAL**

FECHA:  
2026  
ESCALA:  
EL QUE SE INDICA  
ACOTACIÓN:  
CLAVE DE PLANO:  
AA-PLUV-01  
No. PLANO:  
**07 de 07**