


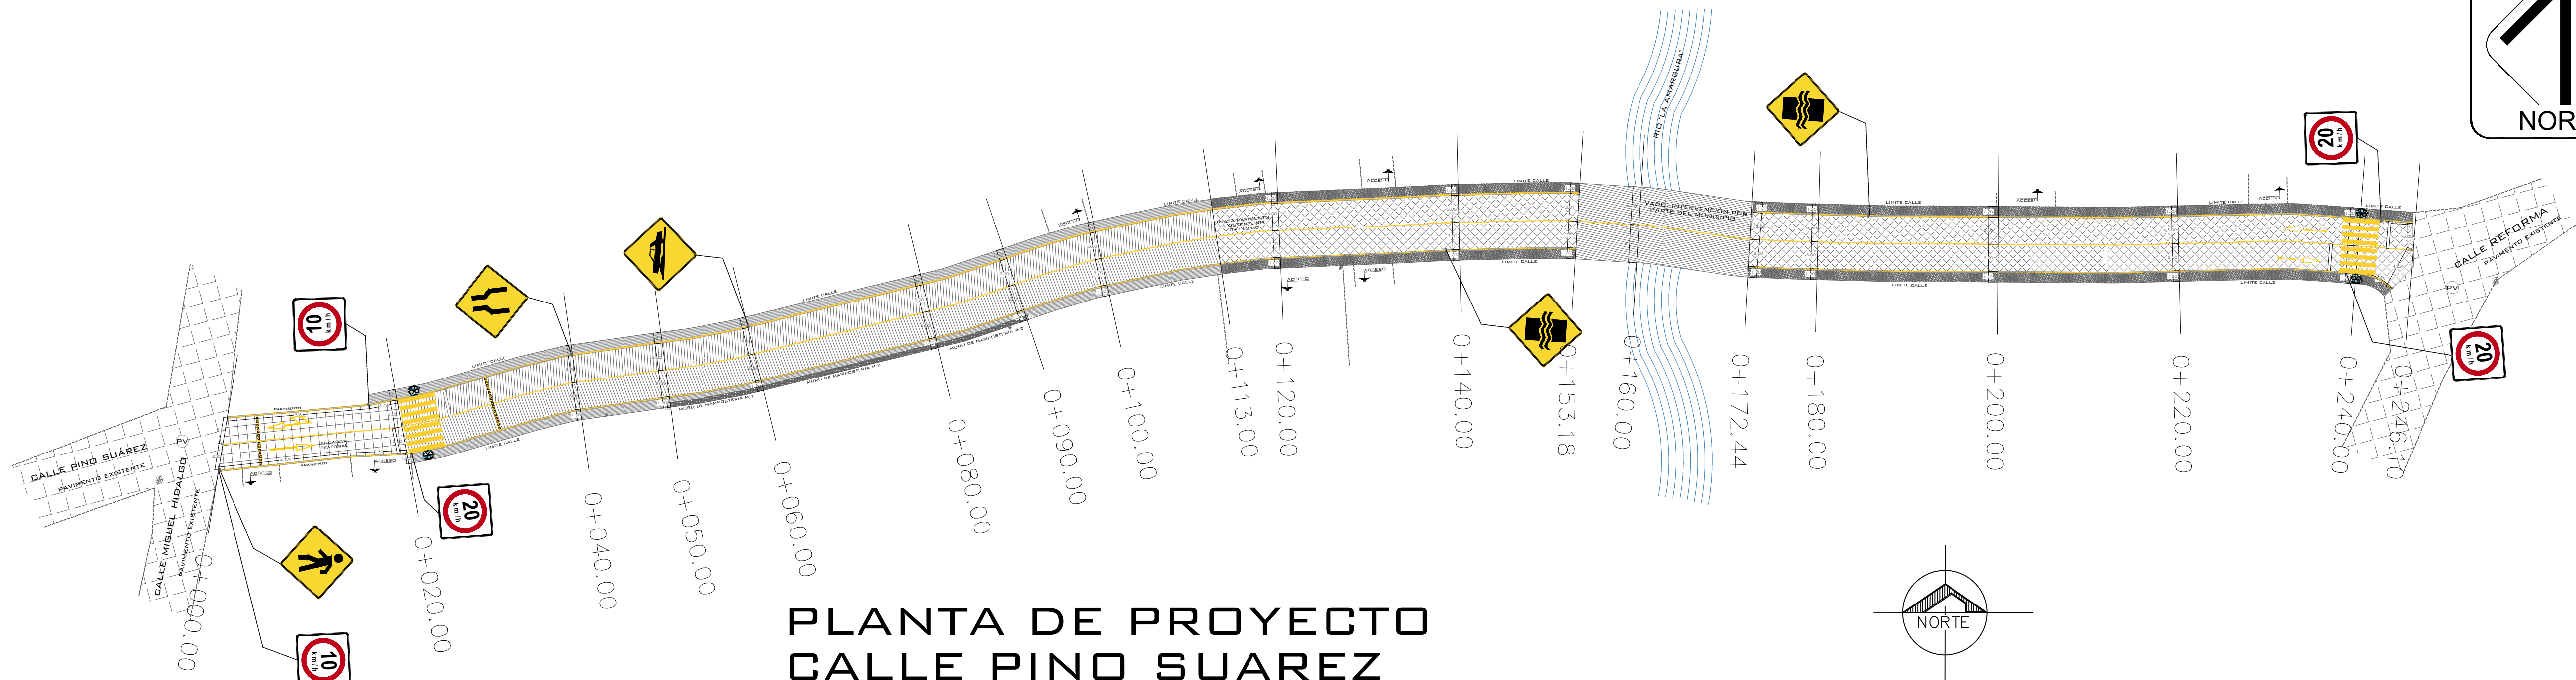
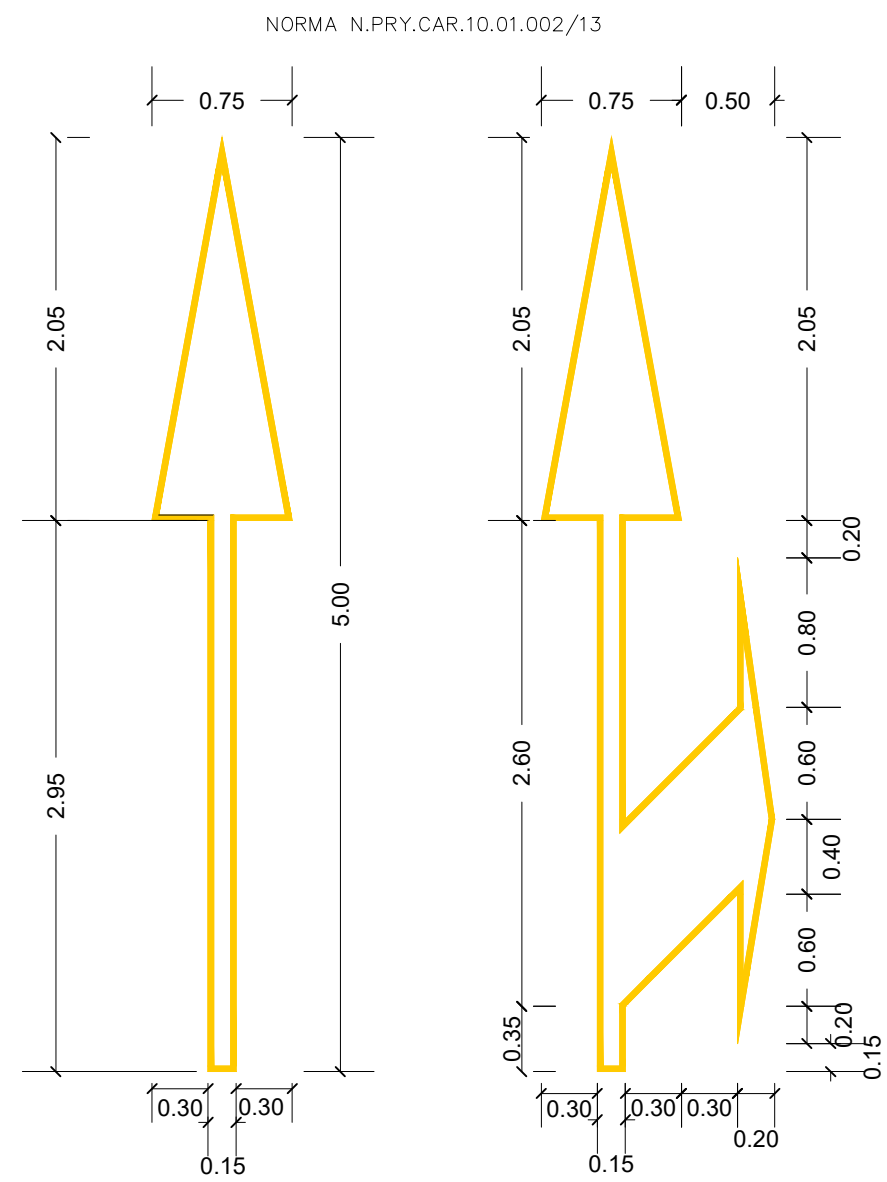
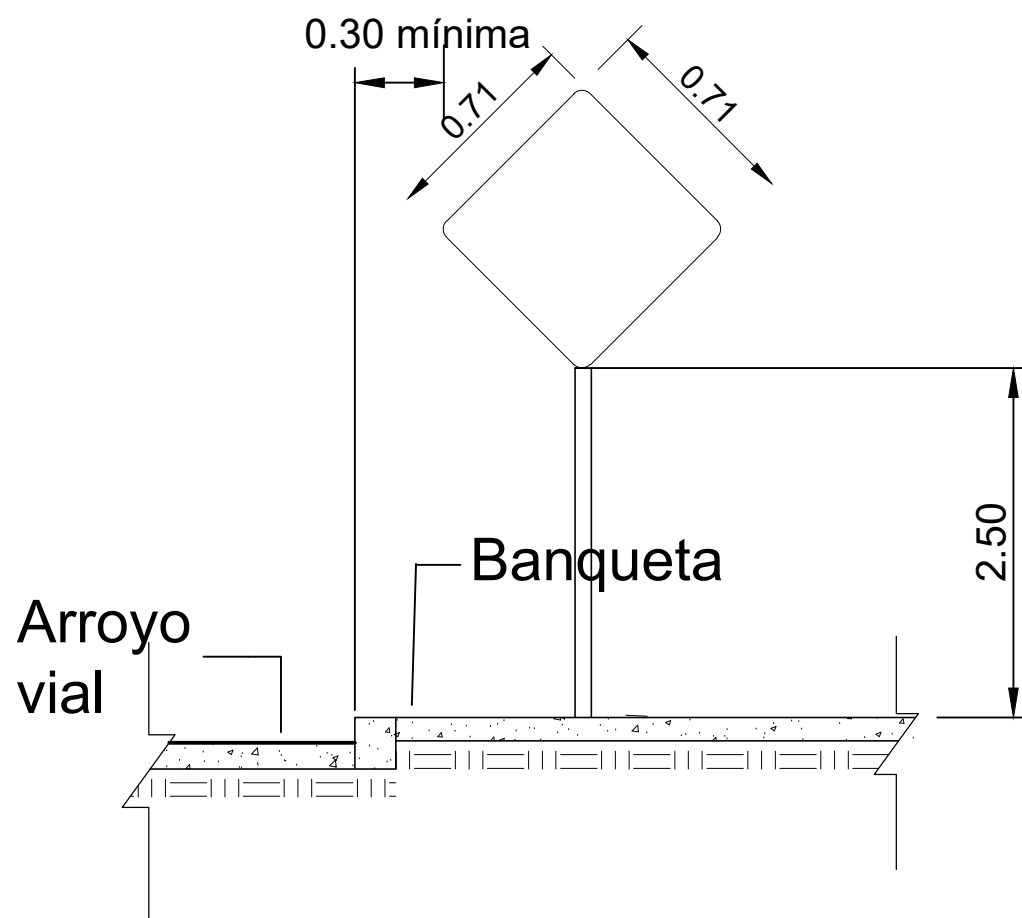
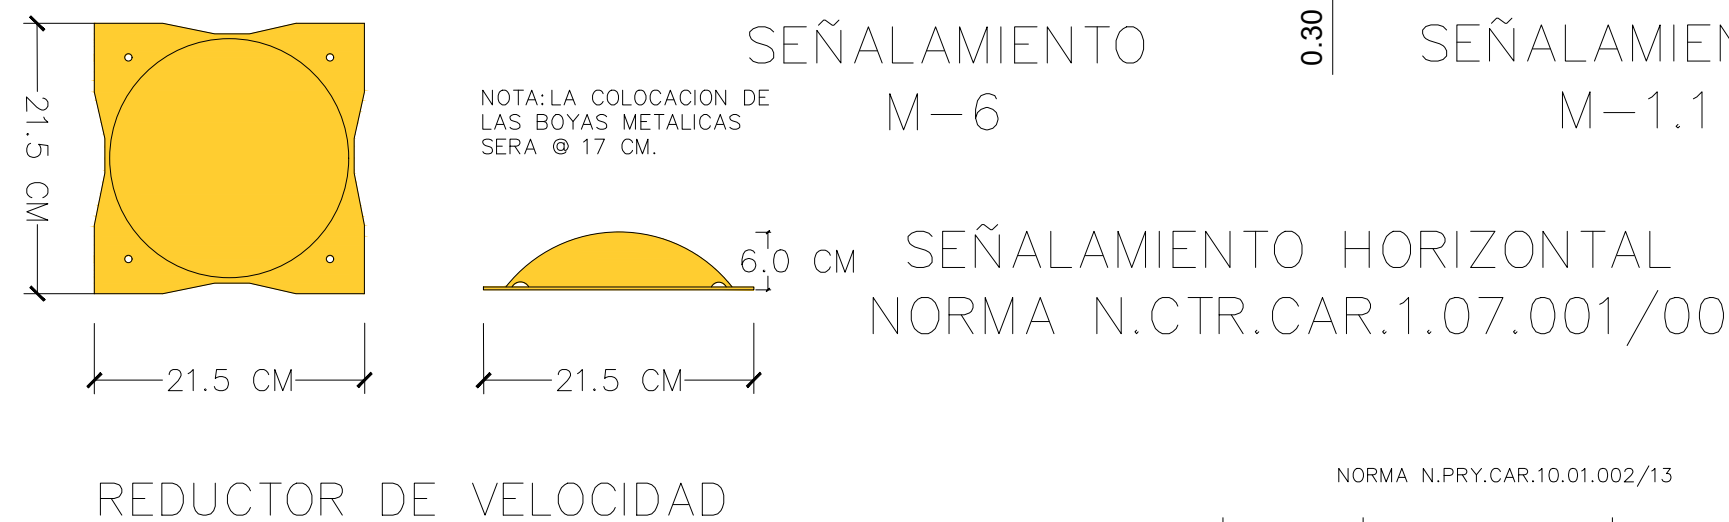
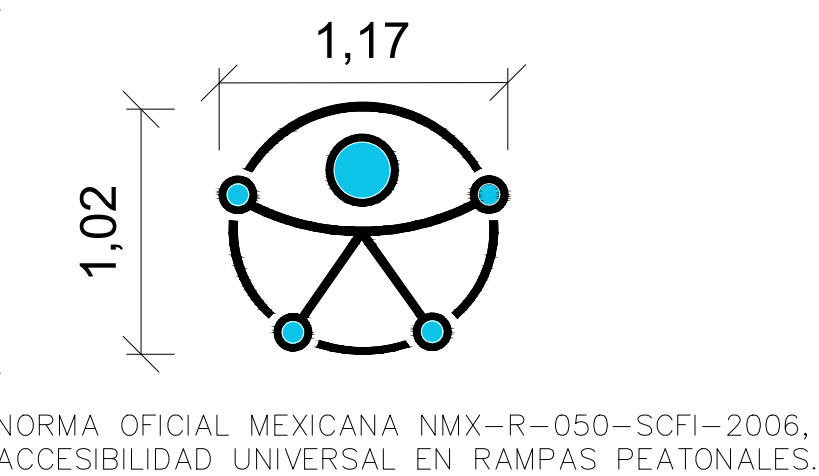
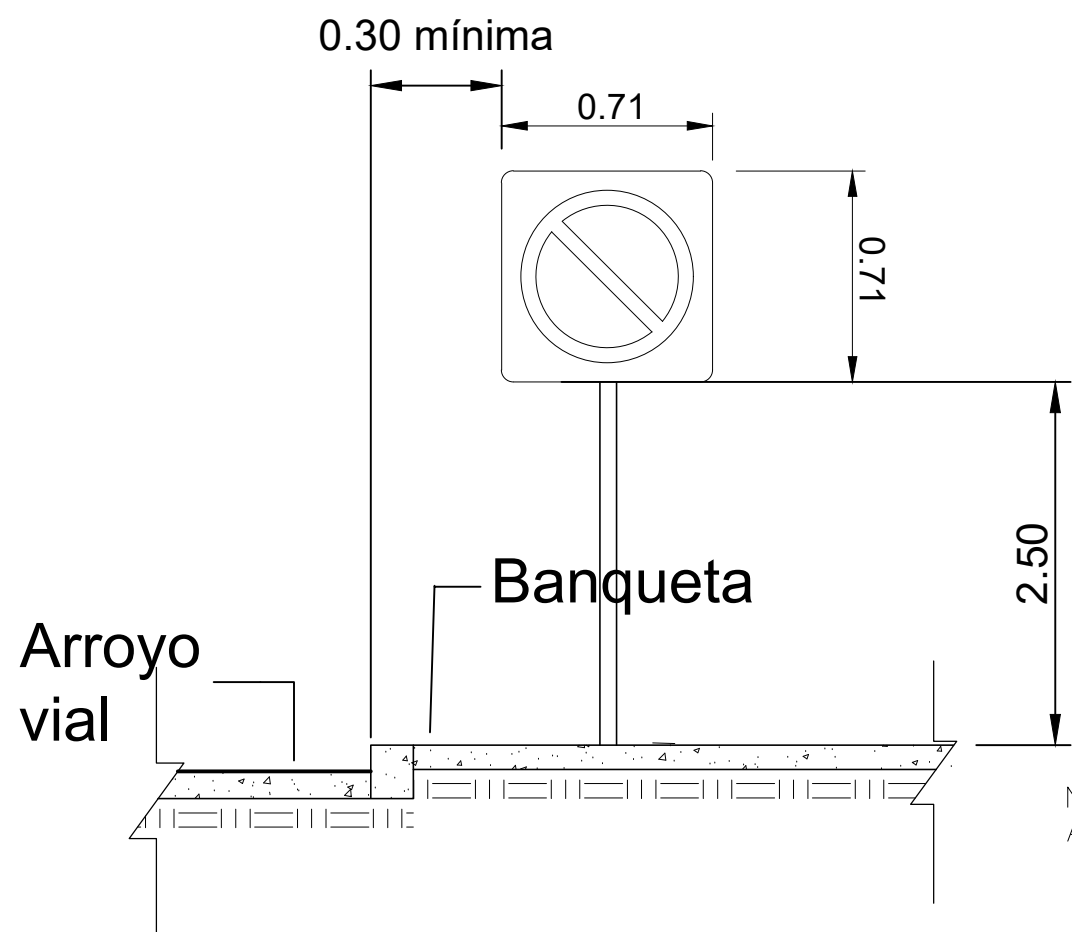
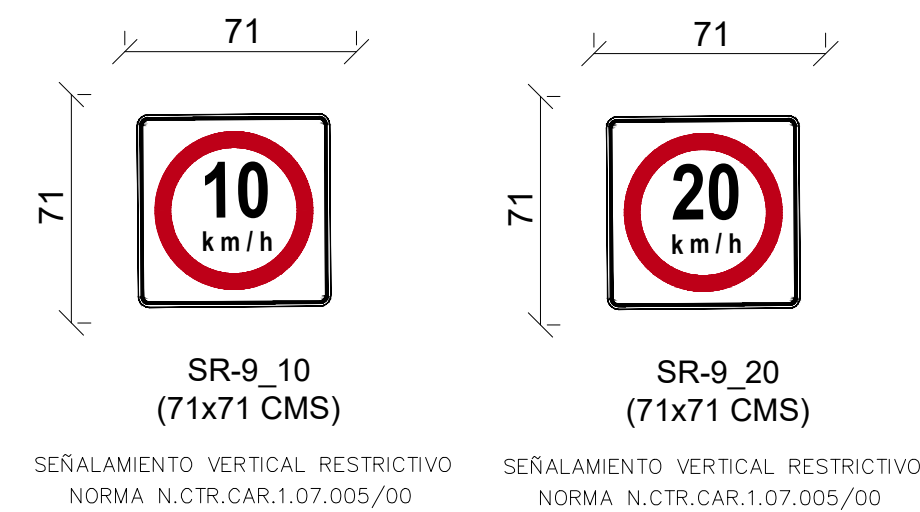


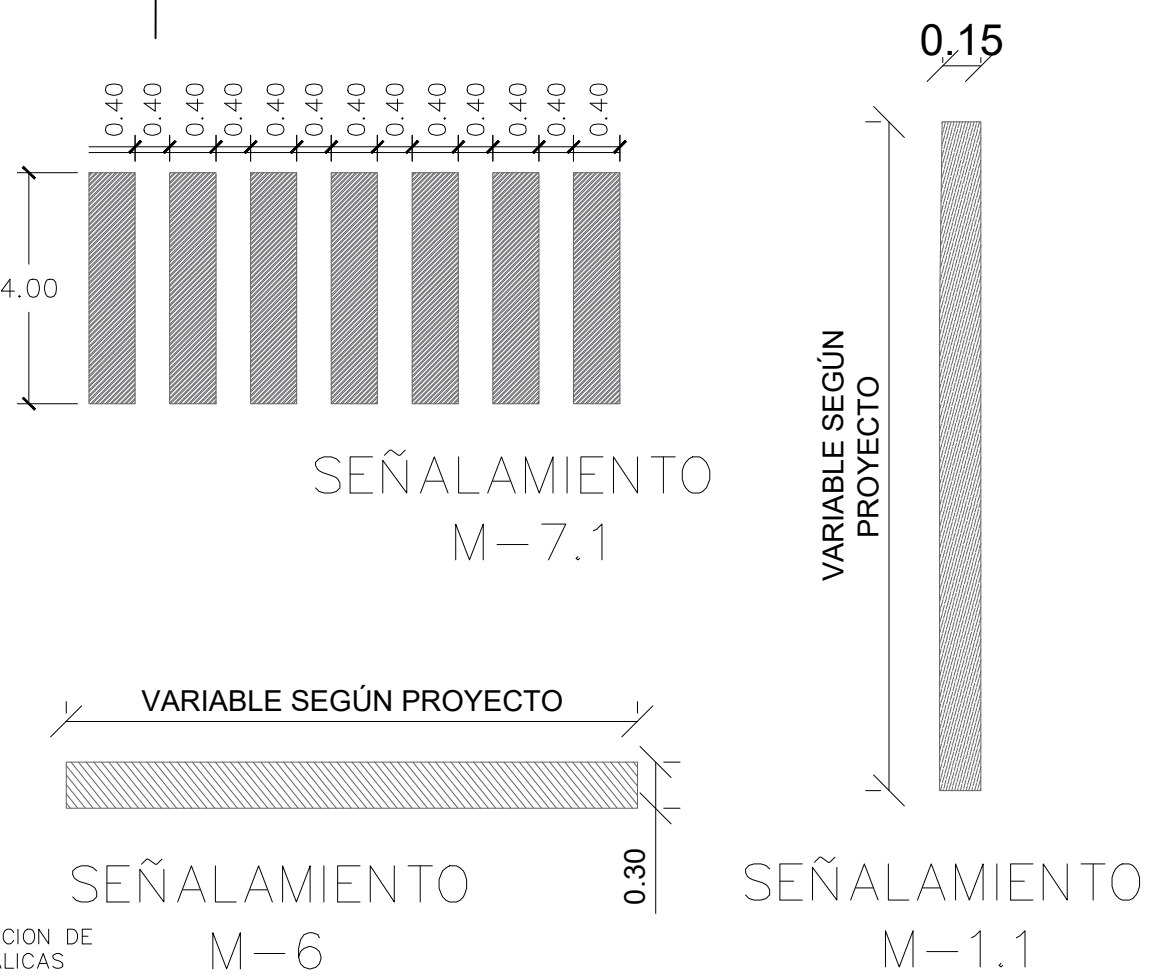

PLANTA DE PROYECTO  
CALLE PINO SUAREZ  
ESC. 1:400

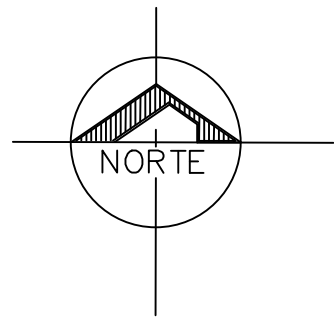

DETALLES  
SEÑALAMIENTO H. M-11.1  
SIN ESCALA

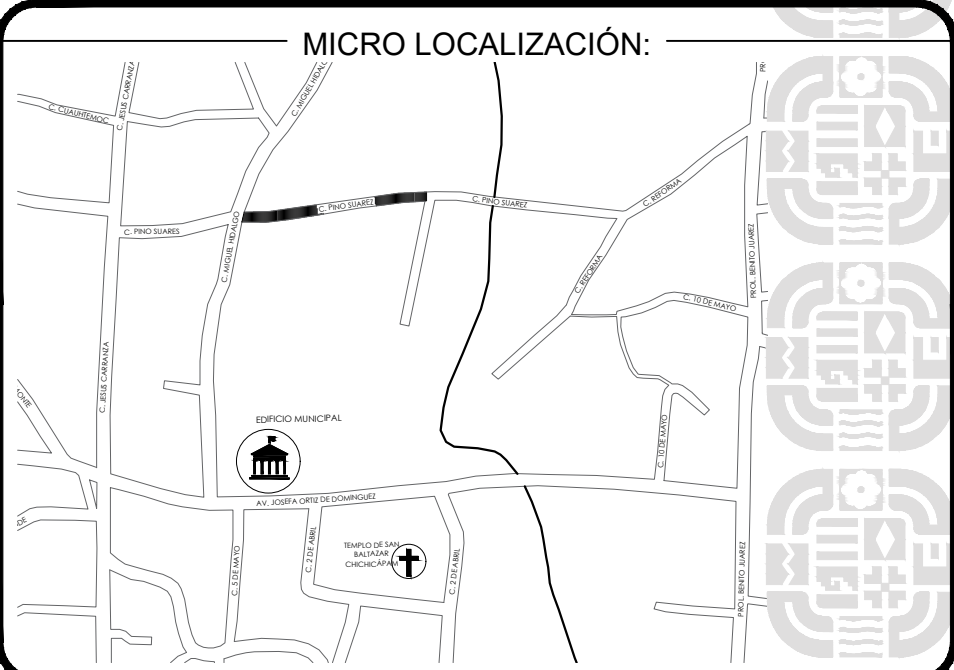

| SIMBOLOGÍA: |                               |  |                             |
|-------------|-------------------------------|--|-----------------------------|
|             | ACCESO UNIVERSAL              |  | SR-9 VELOCIDAD              |
|             | FLECHA DOS DIRECCIONES        |  | SR-9 VELOCIDAD              |
|             | CRUCE DE PEATONES             |  | SP-20 REDUCCIÓN DE CARRILES |
|             | RAYA DE ALTO                  |  | SP-32 CRUCE DE PEATONES     |
|             | RAYA SENTIDO DE FLUJO DE AGUA |  | SP-41 REDUCTOR DE VELOCIDAD |
|             | BOYA METALICA                 |  | SP-26 VADO                  |
|             | FLUJO VEHICULAR               |  | POSTE CFE                   |
|             | COTAS                         |  | ACCESO                      |



**ING. SALOMÓN JARA CRUZ**  
GOBERNADOR CONSTITUCIONAL DEL ESTADO DE OAXACA  
**ARQ. SILDIA MECOTT GOMEZ**  
SECRETARÍA DE INFRAESTRUCTURAS Y COMUNICACIONES  
**ING. LUIS EDUARDO VELASCO LUNA**  
SUB SECRETARIO DE OBRAS PÚBLICAS

**DIRECCIÓN DE ESTUDIOS Y PROYECTOS**  
  
ING. EDGAR ARMANDO MONTES CASTILLO  
DIRECTOR DE ESTUDIOS Y PROYECTOS  
  
SELO DE APROBACIÓN  
DIRECCIÓN DE ESTUDIOS Y PROYECTOS  
ARQ. LUIS ALBERTO GONZÁLEZ CRUZ  
JEFE DEL DEPARTAMENTO DE ESTUDIOS

**NOMBRE DE LA OBRA:**  
CONSTRUCCIÓN DE PAVIMENTO CON CONCRETO HIDRÁULICO EN LA CALLE DEL SABINO EN LA LOCALIDAD DE SAN BALTAZAR CHICHICAPAM, MUNICIPIO DE SAN BALTAZAR CHICHICAPAM  
**UBICACION:**  
MUNICIPIO: SAN BALTAZAR CHICHICAPAM  
LOCALIDAD: SAN BALTAZAR CHICHICAPAM  
DISTRITO: OCOTLÁN  
REGION: VALLES CENTRALES

**DATOS DE TECNICO RESPONSABLE:**  
  
DIRECTOR RESPONSABLE DE OBRA  
  
PROYECTISTA  
  
**DATOS DE TECNICO CORRESPONSABLE:**  
  
PROYECTISTA

**TIPO DE PLANO:**  
**PLANO DE SEÑALIZACIÓN**

FECHA: 2026  
ESCALA: PL-SEN-01  
ACOTACIÓN: METROS  
CLAVE DE PLANO: No. PLANO: 02 de 03