
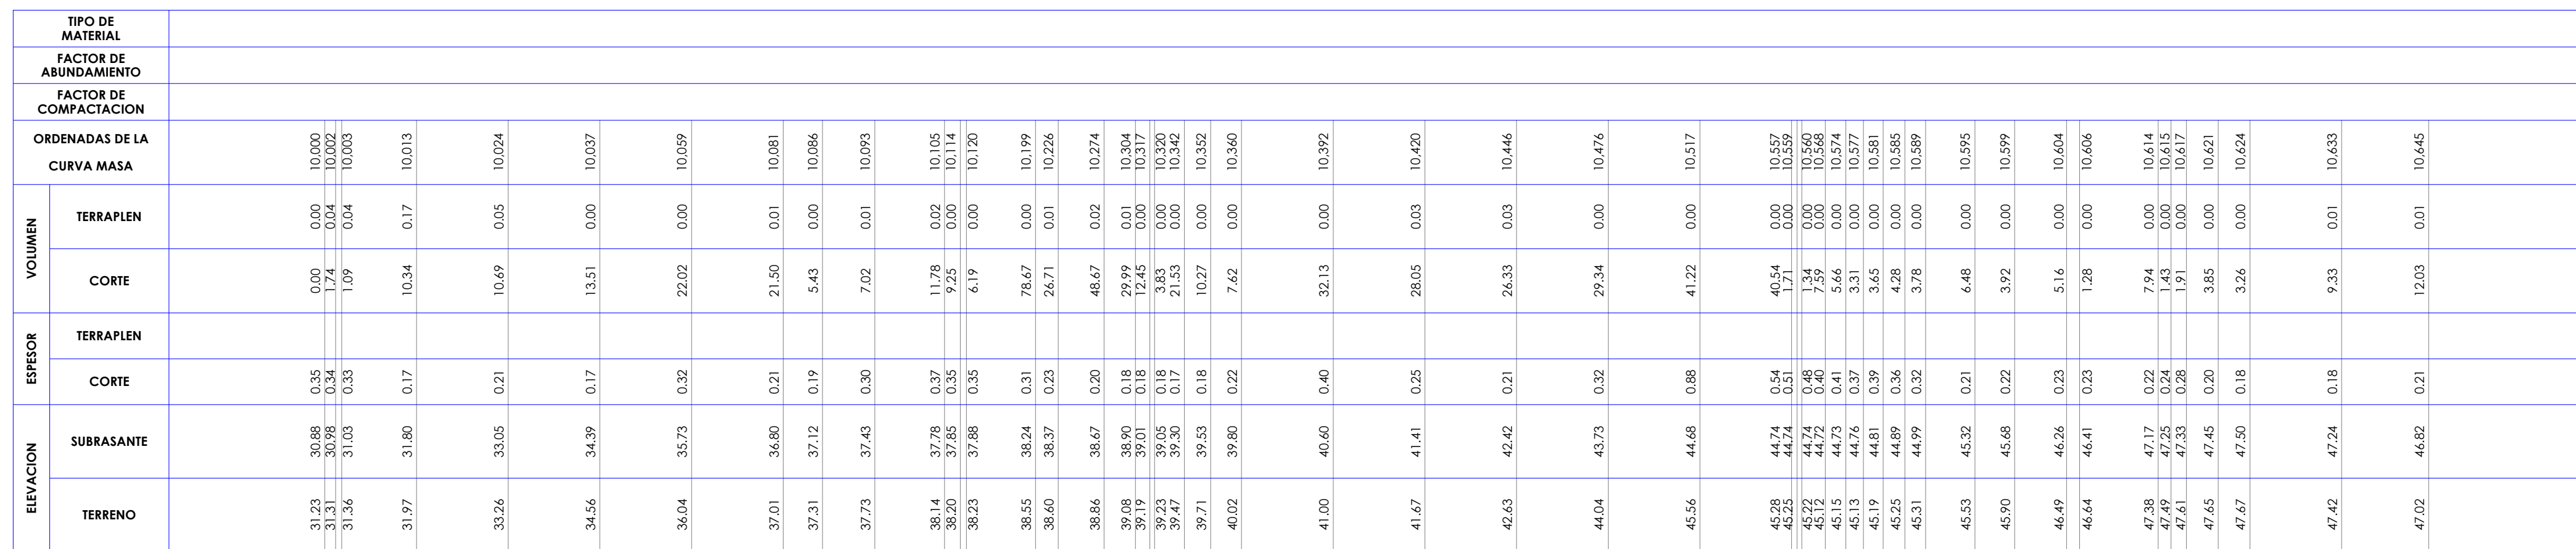


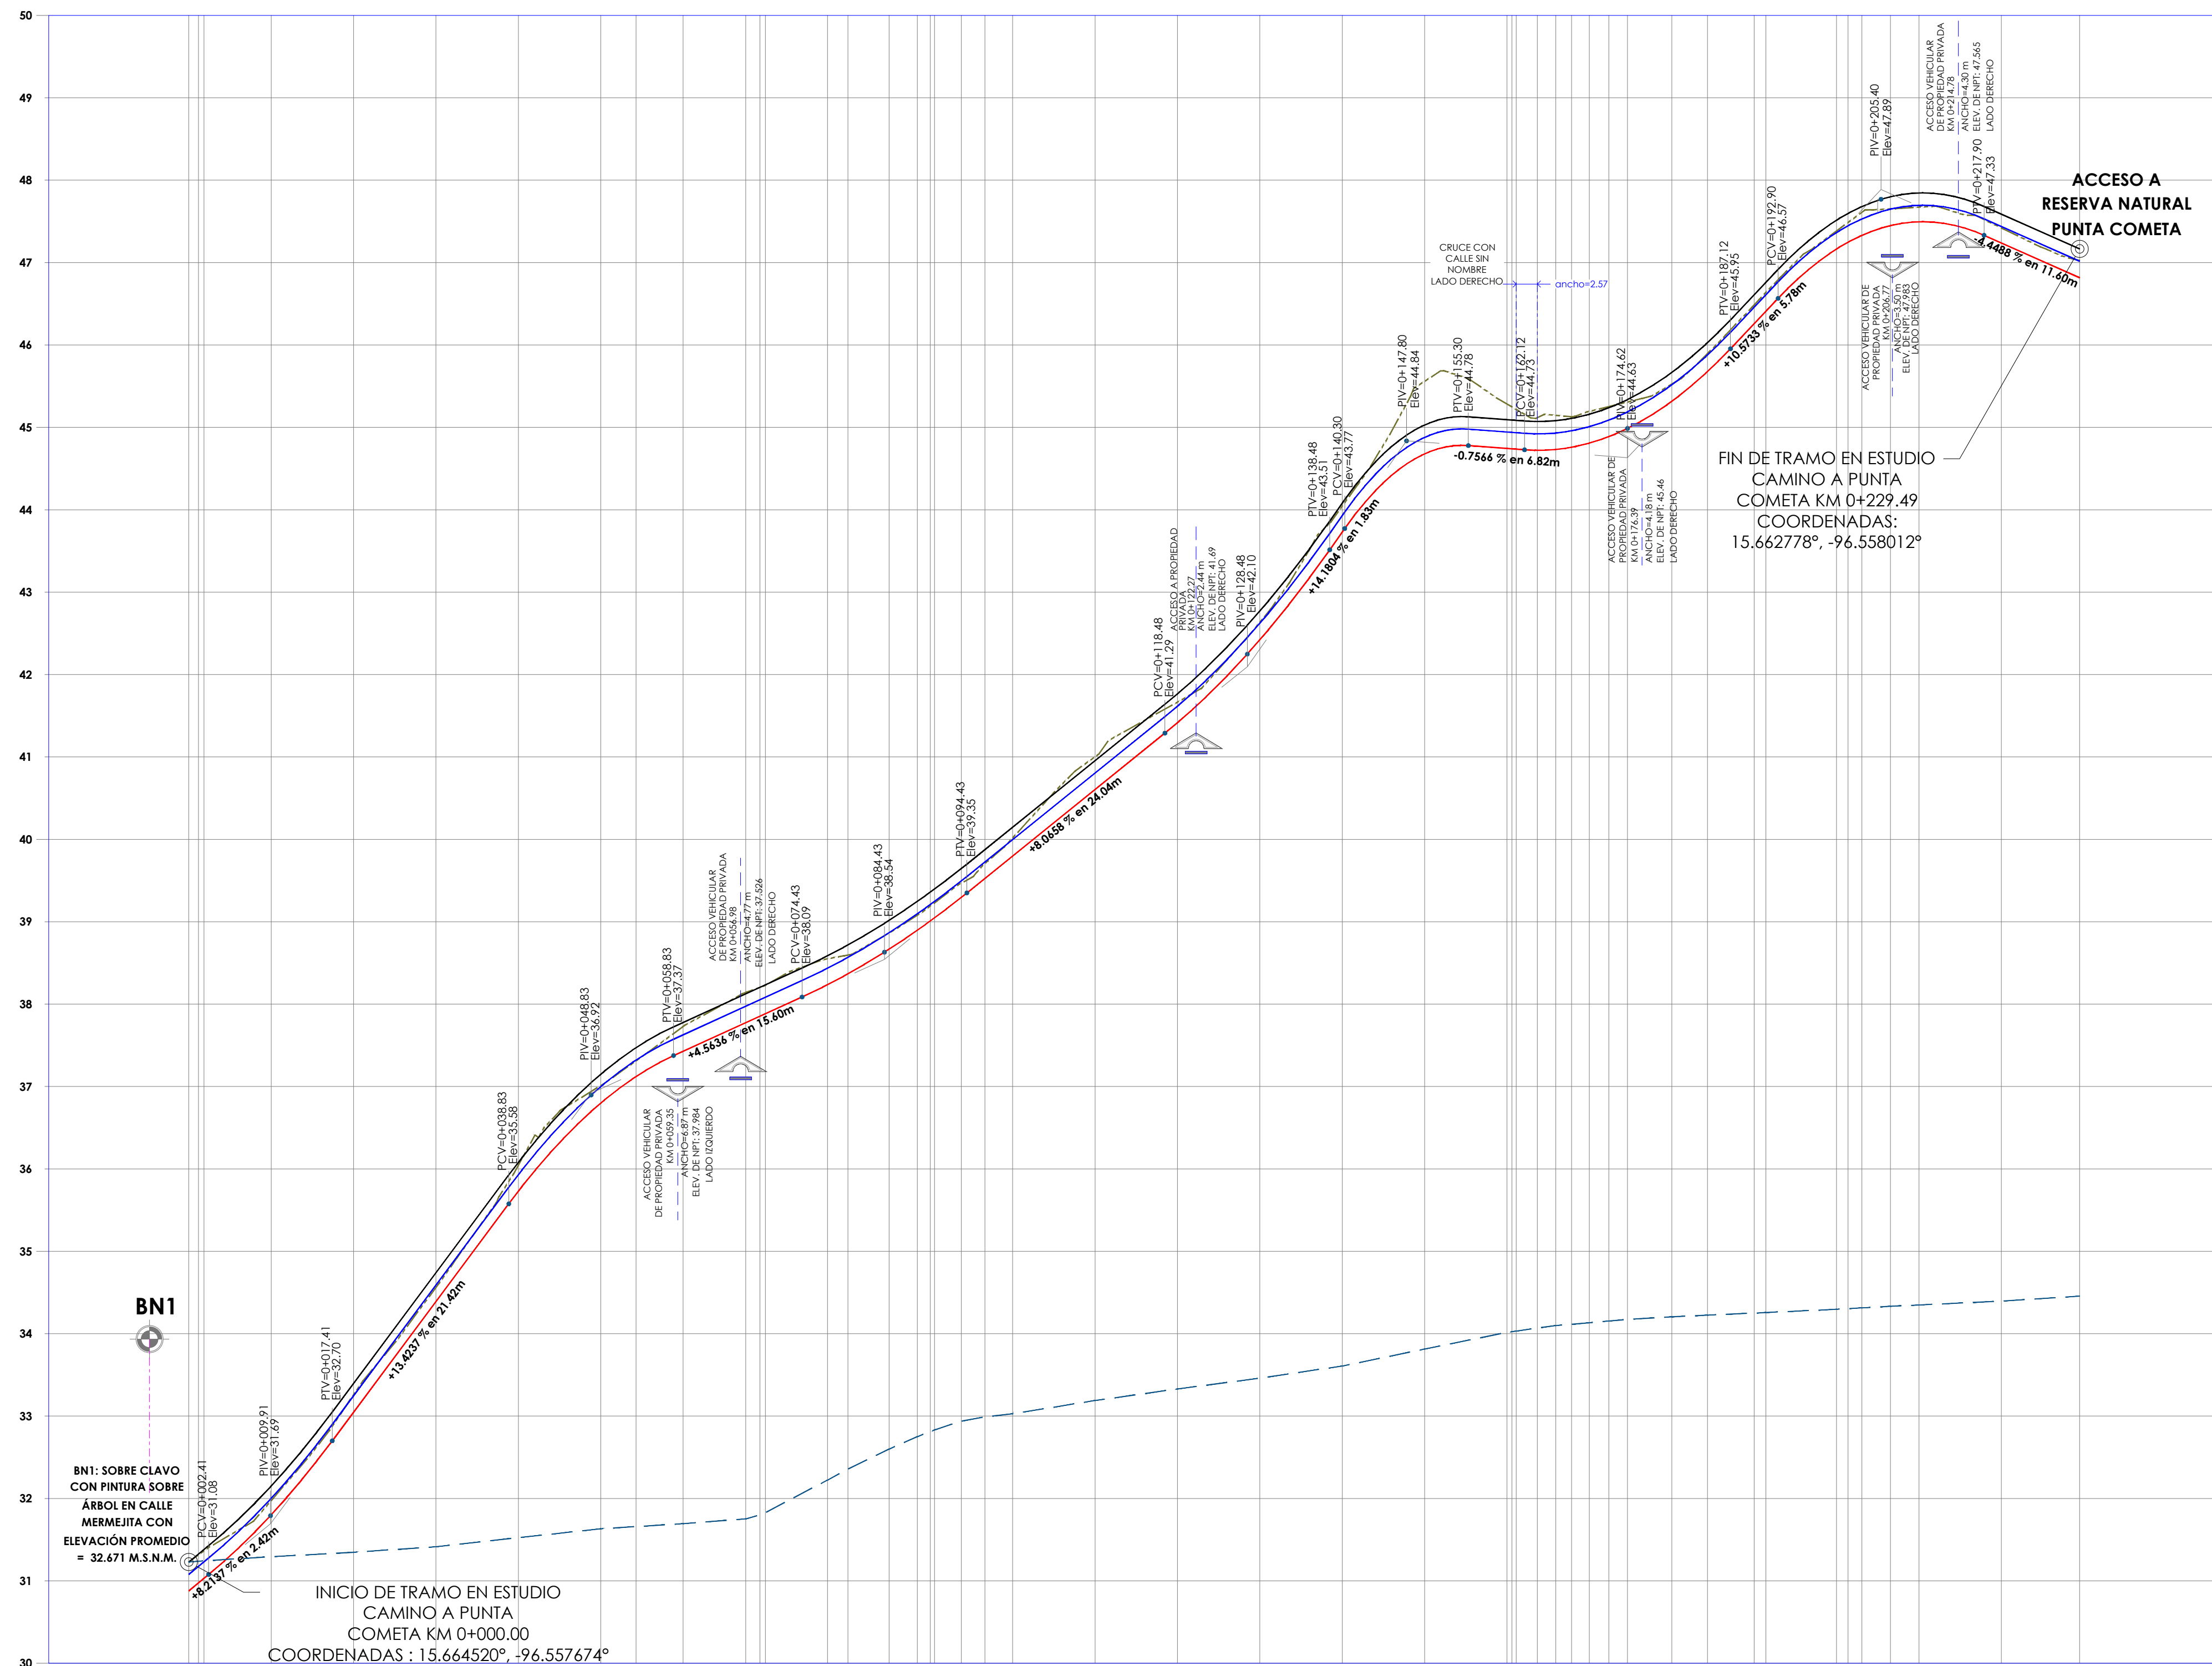

PERFIL DE CONSTRUCCIÓN CALLE CAMINO A PUNTA COMETA
ESCALA HOR: 1:500, ESCALA VERT: 1:50

DIRECCIÓN DE ESTUDIOS Y PROYECTOS

[illegible]

ING. SALOMÓN JARA CRUZ
GOBERNADOR CONSTITUCIONAL DEL ESTADO DE OAXACA

ARQ. SILDIA MECOTT GÓMEZ
SECRETARÍA DE INFRAESTRUCTURAS Y COMUNICACIONES

ING. LUIS EDUARDO VELASCO LUNA
SUB SECRETARIO DE OBRAS PÚBLICAS

DIRECCIÓN DE ESTUDIOS Y PROYECTOS

ING. EDGAR ARMANDO MONTES CASTILLO
DIRECTOR DE ESTUDIOS Y PROYECTOS

SELO DE APROBACIÓN
DIRECCIÓN DE ESTUDIOS Y PROYECTOS

MTRO. LUIS ALBERTO GONZÁLEZ CRUZ
JEFE DEL DEPARTAMENTO DE ESTUDIOS

NOMBRE DE LA OBRA:

**CONSTRUCCIÓN DE PAVIMENTO CON CONCRETO
HIDRÁULICO DE LA CALLE CAMINO A PUNTA COMETA
EN LA LOCALIDAD DE MAZUNTE, MUNICIPIO DE SANTA
MARÍA TONAMECA**

UBICACION:

MUNICIPIO: 439 - SANTA MARÍA TONAMECA **DISTRITO:**POCHUTLA
LOCALIDAD:0016 - MAZUNTE **REGION:** 02 - COSTA

DATOS DE TECNICO RESPONSABLE:

DIRECTOR RESPONSABLE DE OBRA

TIPO DE PLANO:
PERFIL DE CONSTRUCCIÓN

FECHA: 2026 ESCALA: INDICADA EN PLANO ACOTACIÓN: METROS	CLAVE DE PLANO: PF-PROY-01 No. PLANO: 01 de 01
--	---

CLAVE DE PLANO:
DE PROV 01

No. PLANO: 1

01 de 0
