


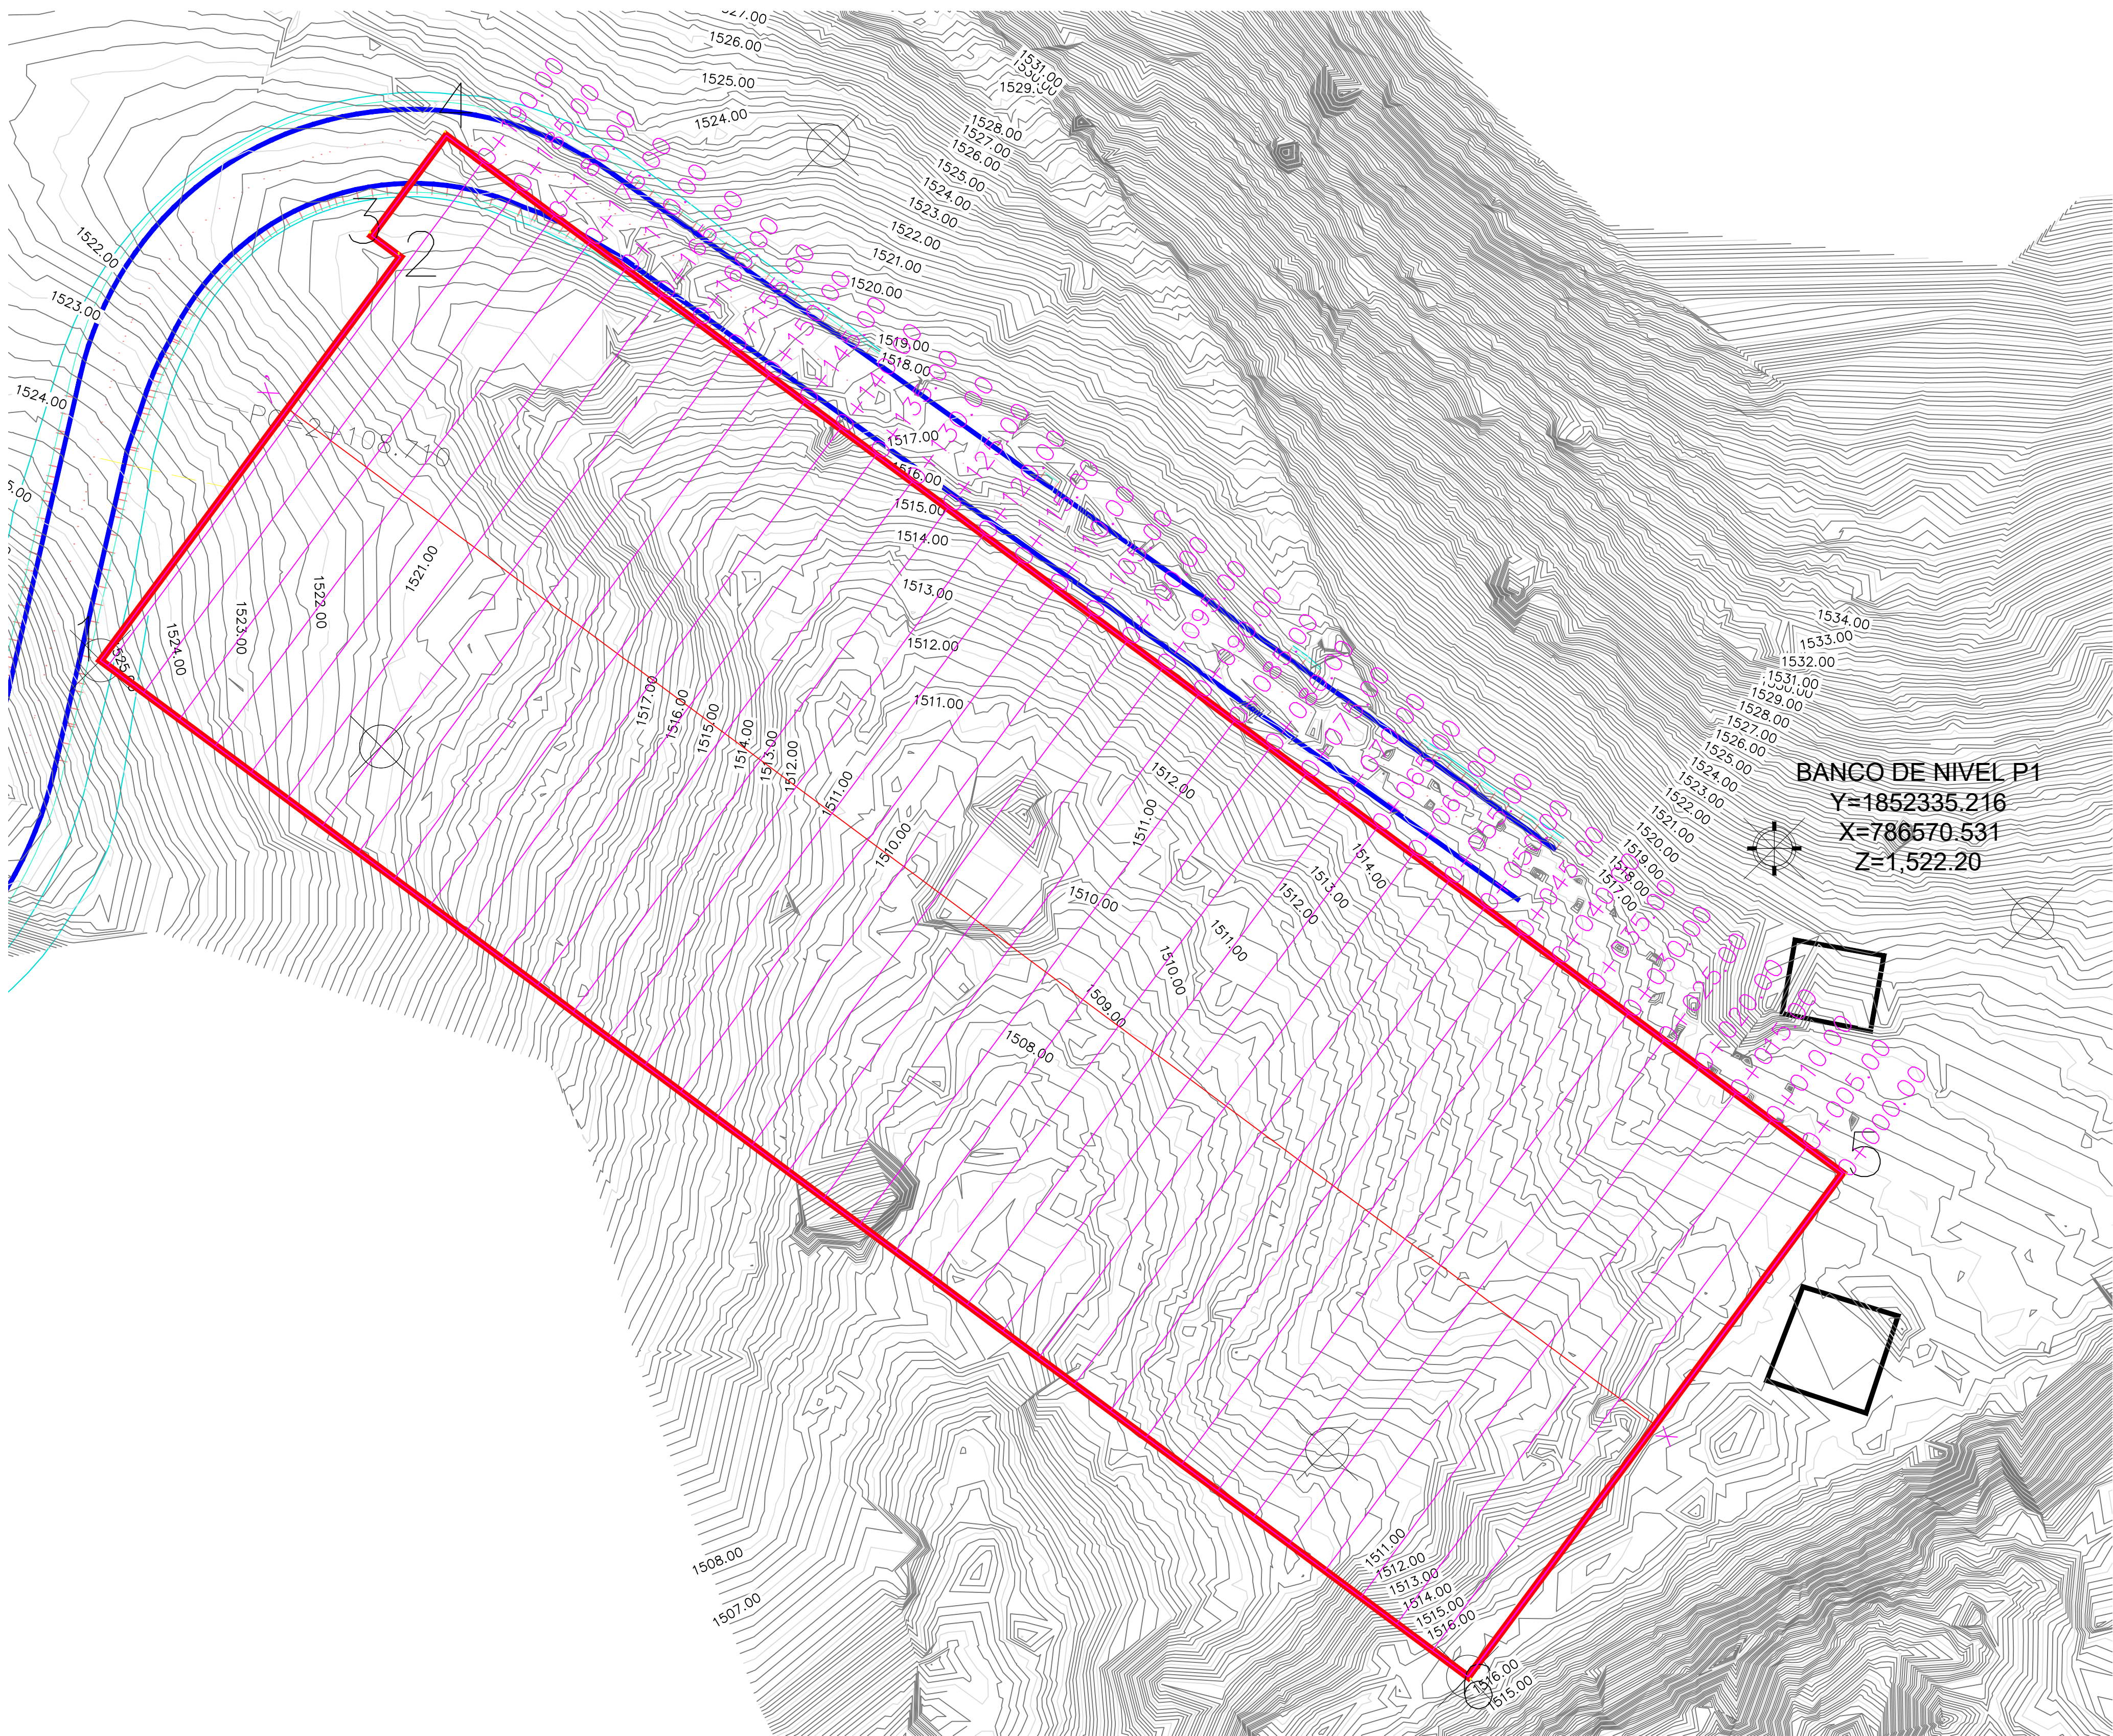

BANCO DE NIVEL P1
Y=1852335.216
X=786570.531
Z=1,522.20

SIMBOLOGIA

- BANCO DE NIVEL
- NUMERO DE PUNTO
- CURVA DE NIVEL ORDINARIA
- PERIMETRO DE TERRENO

CUADRO DE CONSTRUCCION

LADO EST-PV	AZIMUT	DISTANCIA (MTS.)	COORDENADAS UTM		CONVERGENCIA		FACTOR DE ESC. LINEAL	LATITUD	LONGITUD
			ESTE (X)	NORTE (Y)	A	B			
1-2	36°37'38.07"	56.350	786,382.9199	1,852,356.3121	0°46'26.447357"	0°0'0.033050"	1.00061447	16°44'11.938004" N	-96°18'50.672953" W
2-3	306°37'38.07"	4.000	786,416.5386	1,852,401.5349	0°46'26.845962"	0°0'0.001744"	1.00061458	16°44'13.393307" N	-96°18'49.518153" W
3-4	36°37'38.07"	14.000	786,413.3285	1,852,403.9213	0°46'26.818573"	0°0'0.008212"	1.00061460	16°44'13.472293" N	-96°18'49.625365" W
4-5	126°37'38.07"	195.000	786,421.6810	1,852,415.1568	0°46'26.917608"	-0°0'0.085046"	1.00061518	16°44'13.833859" N	-96°18'49.338458" W
5-6	216°37'38.07"	70.350	786,578.1751	1,852,298.8185	0°46'28.252728"	-0°0'0.041286"	1.00061559	16°44'9.983269" N	-96°18'44.111918" W
6-1	306°37'38.07"	191.000	786,536.2038	1,852,242.3603	0°46'27.755068"	0°0'0.083305"	1.00061490	16°44'8.166411" N	-96°18'45.553627" W


AREA = 13,492.850 m2 PERIMETRO = 530.700 m



MACRO LOCALIZACIÓN:



MICRO LOCALIZACIÓN:

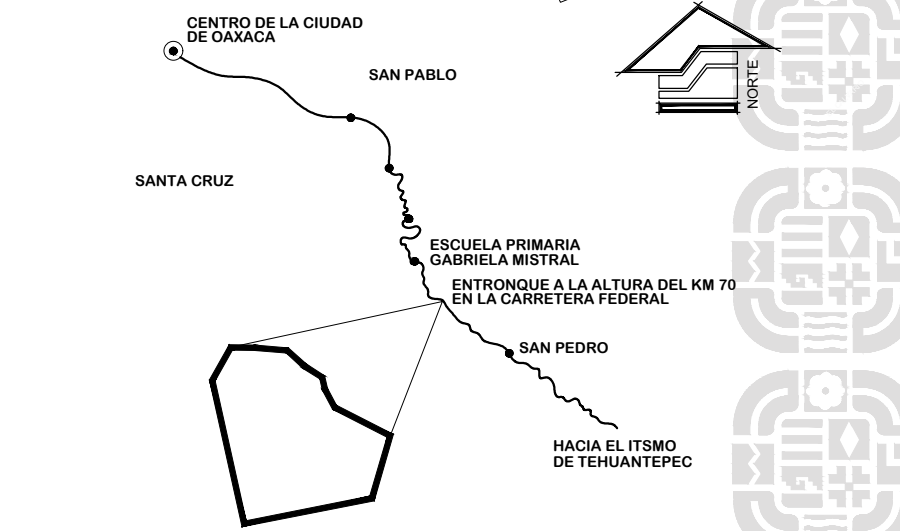


SIMBOLOGIA:



ING. SALOMÓN JARA CRUZ
GOBERNADOR CONSTITUCIONAL DEL ESTADO DE OAXACA
ARQ. SILDIA MECOTT GÓMEZ
SECRETARÍA DE INFRAESTRUCTURAS Y COMUNICACIONES
ING. LUIS EDUARDO VELASCO LUNA
SUB SECRETARIO DE OBRAS PÚBLICAS

DIRECCIÓN DE ESTUDIOS Y PROYECTOS

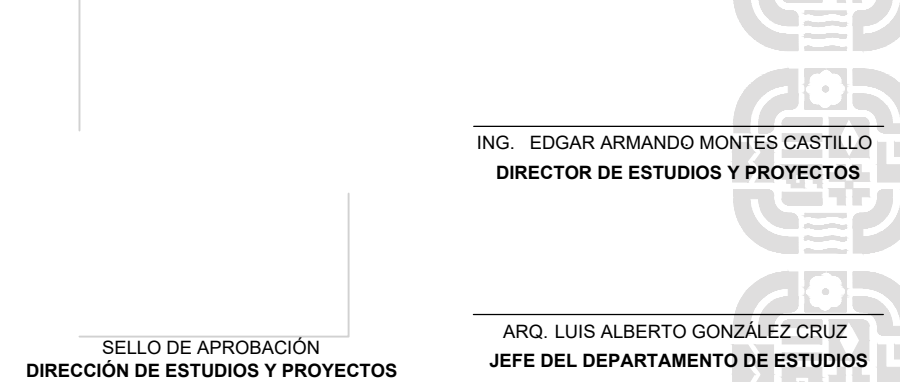


NOMBRE DE LA OBRA:

CONSTRUCCIÓN DE LA PLANTA DE BIOFERTILIZANTES UBICADA EN EL MUNICIPIO DE SAN PEDRO TOTOLÁPAM

UBICACION:

MUNICIPIO: 0001 - SAN PEDRO TOTOLÁPAM DISTRITO: TLACOLULA
LOCALIDAD: 333 - SAN PEDRO TOTOLÁPAM REGION: 08 - VALLES CENTRALES

DATOS DE TECNICO RESPONSABLE:

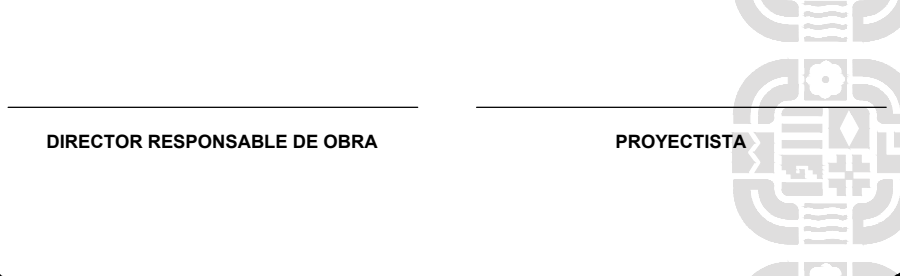

TIPO DE PLANO: TOPOGRAFICO ÁREA DE PROYECTO

