





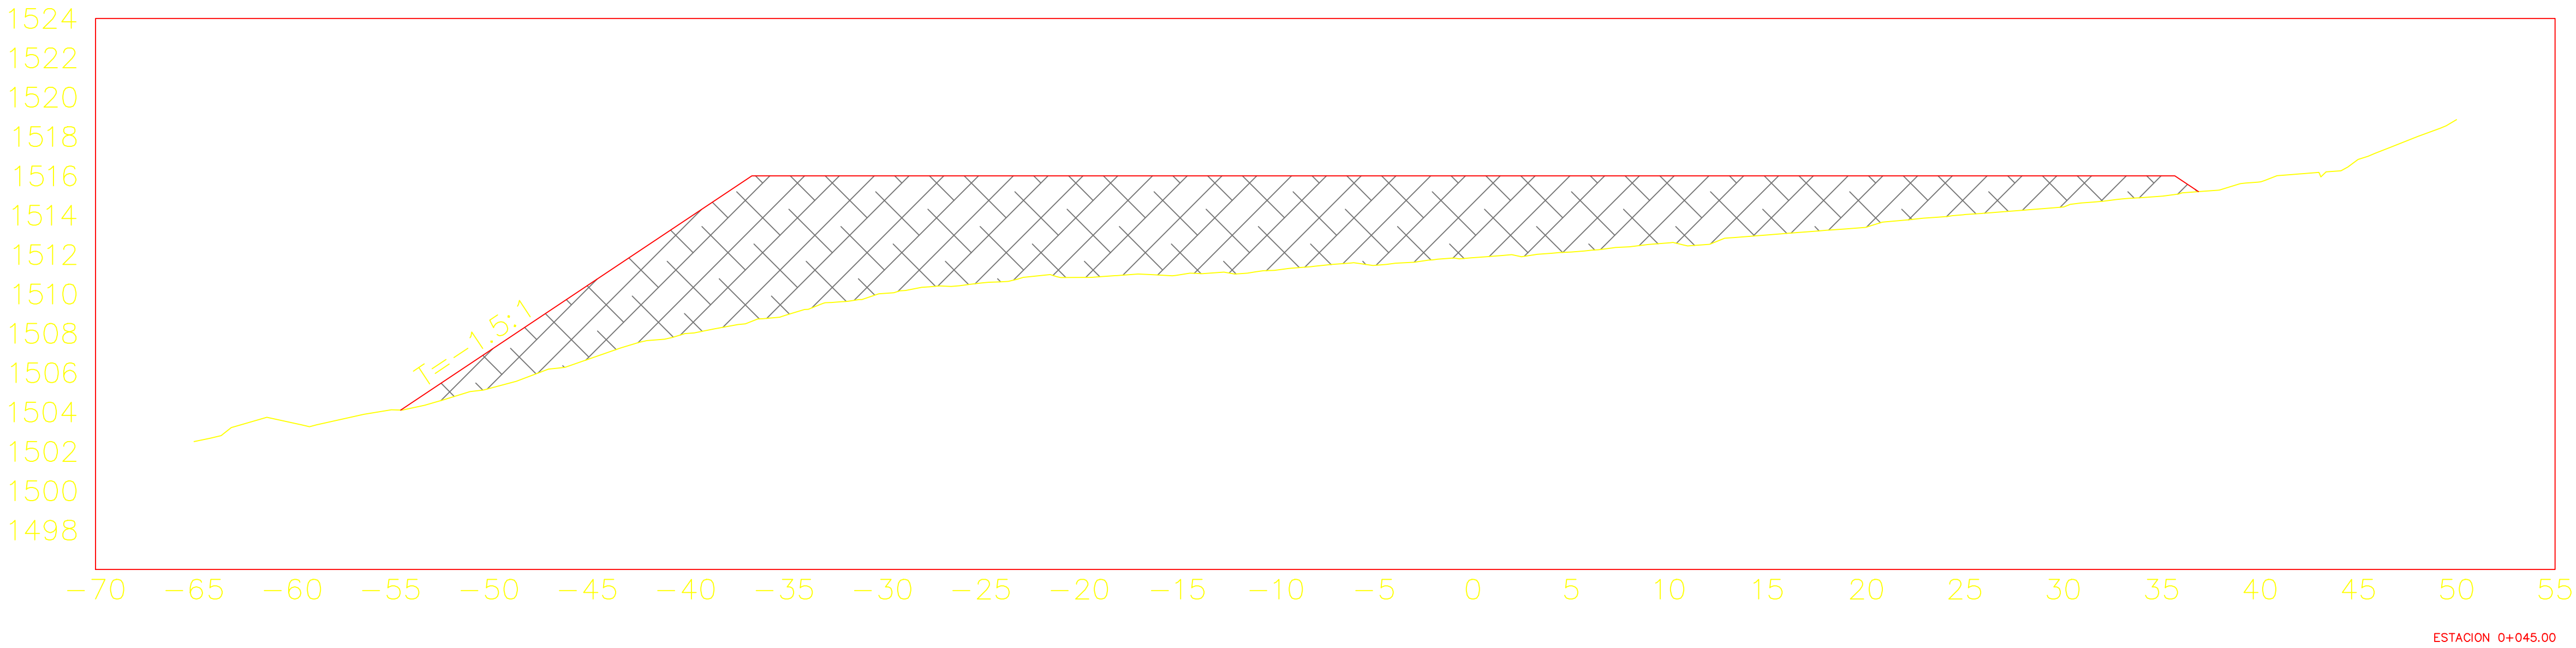


ESCALA HORIZONTAL 1 : 100
ESCALA VERTICAL 1 : 100

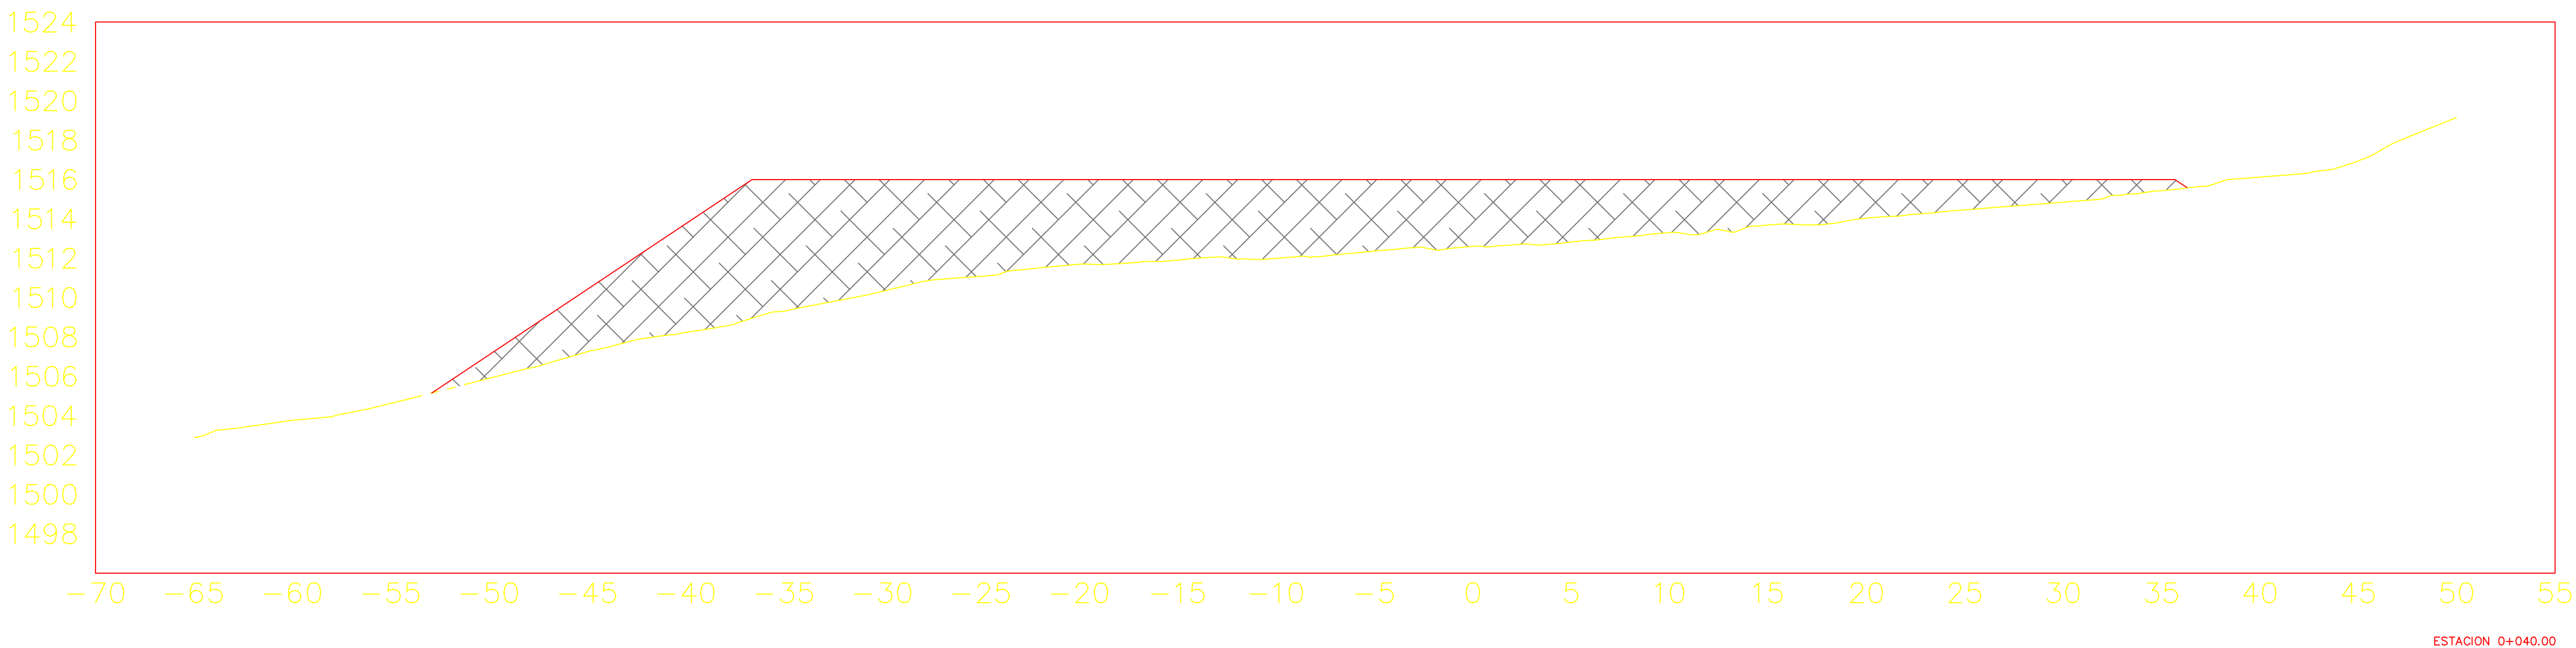

ESCALA HORIZONTAL 1 : 100
ESCALA VERTICAL 1 : 100

DIRECCIÓN DE ESTUDIOS Y PROYECTOS

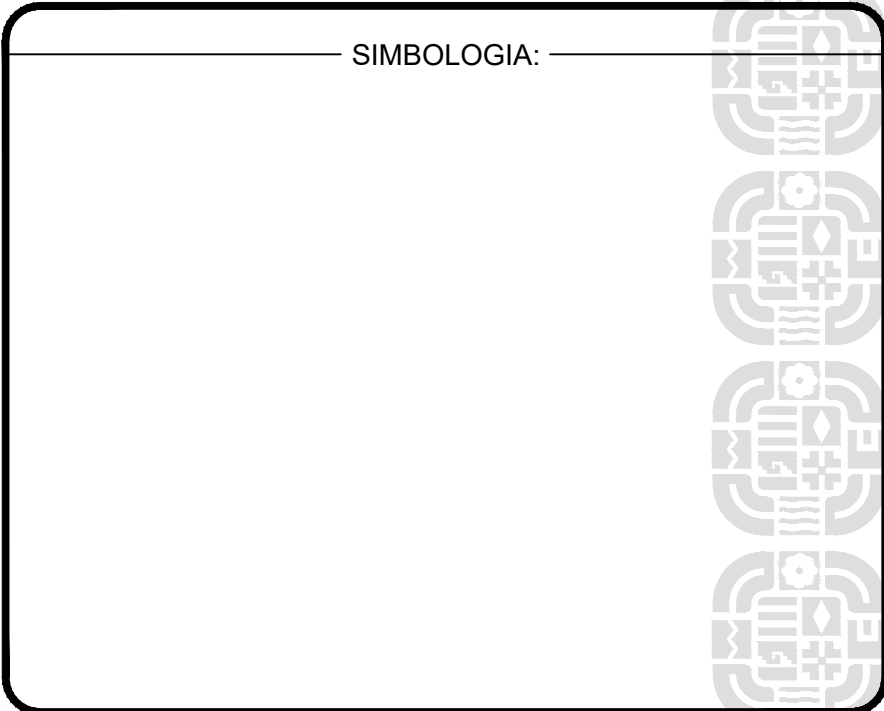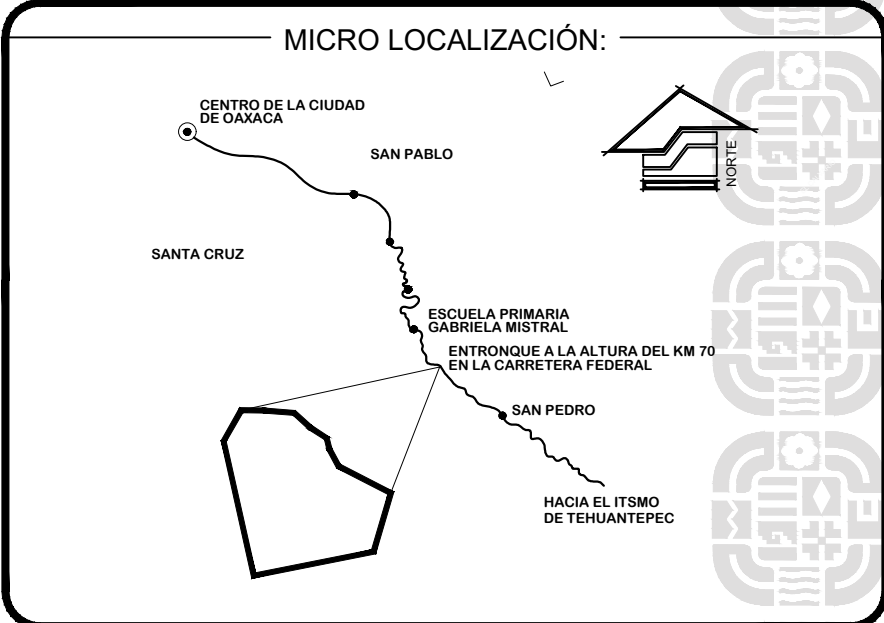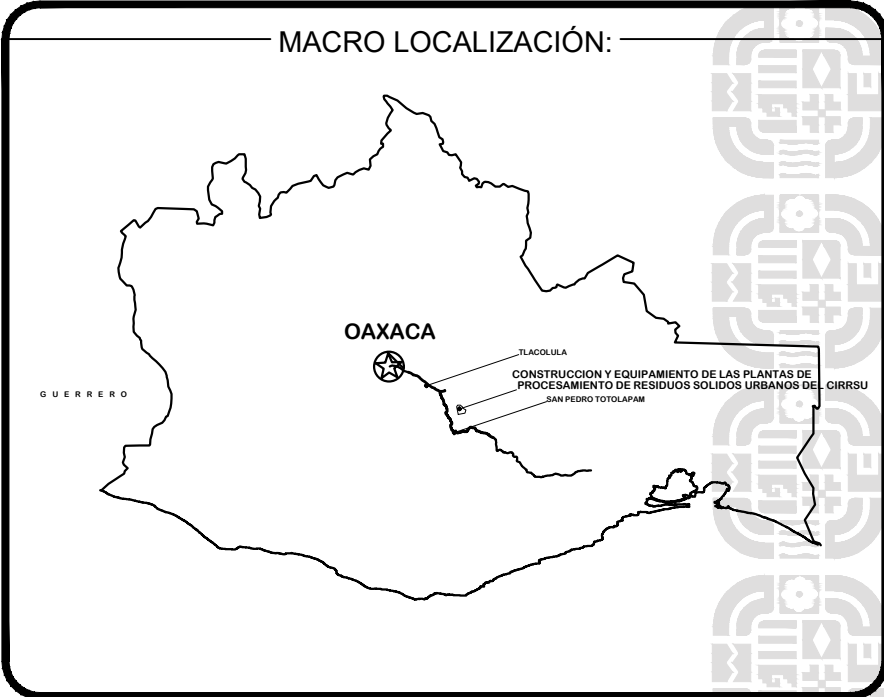

ING. SALOMÓN JARA CRUZ
GOBERNADOR CONSTITUCIONAL DEL ESTADO DE OAXACA
ARQ. SILDIA MECOTT GÓMEZ
SECRETARÍA DE INFRAESTRUCTURAS Y COMUNICACIONES
ING. LUIS EDUARDO VELASCO LUNA
SUB SECRETARIO DE OBRAS PÚBLICAS

DIRECCIÓN DE ESTUDIOS Y PROYECTOS
ING. EDGAR ARMANDO MONTES CASTILLO
DIRECTOR DE ESTUDIOS Y PROYECTOS
SELO DE APROBACIÓN
DIRECCIÓN DE ESTUDIOS Y PROYECTOS
ARQ. LUIS ALBERTO GONZÁLEZ CRUZ
JEFE DEL DEPARTAMENTO DE ESTUDIOS

NOMBRE DE LA OBRA:
CONSTRUCCIÓN DE LA PLANTA DE BIOFERTILIZANTES UBICADA EN EL MUNICIPIO DE SAN PEDRO TOTOLÁPAM
UBICACIÓN:
MUNICIPIO: 0001 - SAN PEDRO TOTOLÁPAM
LOCALIDAD: 333 - SAN PEDRO TOTOLÁPAM
DISTRITO: TLACOLULA
REGION: 08 - VALLES CENTRALES

DATOS DE TECNICO RESPONSABLE:
DIRECTOR RESPONSABLE DE OBRA
PROYECTISTA
8380354

TIPO DE PLANO:
TOPOGRAFICO
SECCIONES

FECHA: 2026
ESCALA: EL QUE SE INDICA
ACOTACIÓN: METROS
CLAVE DE PLANO: PTP-TOPP-06
No. PLANO: 16 DE 71