
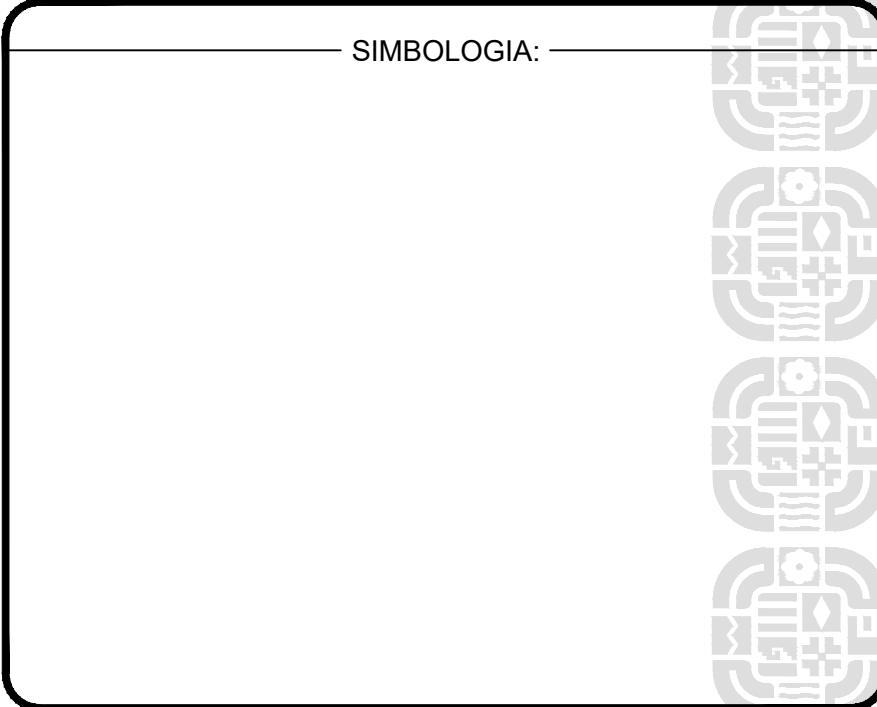
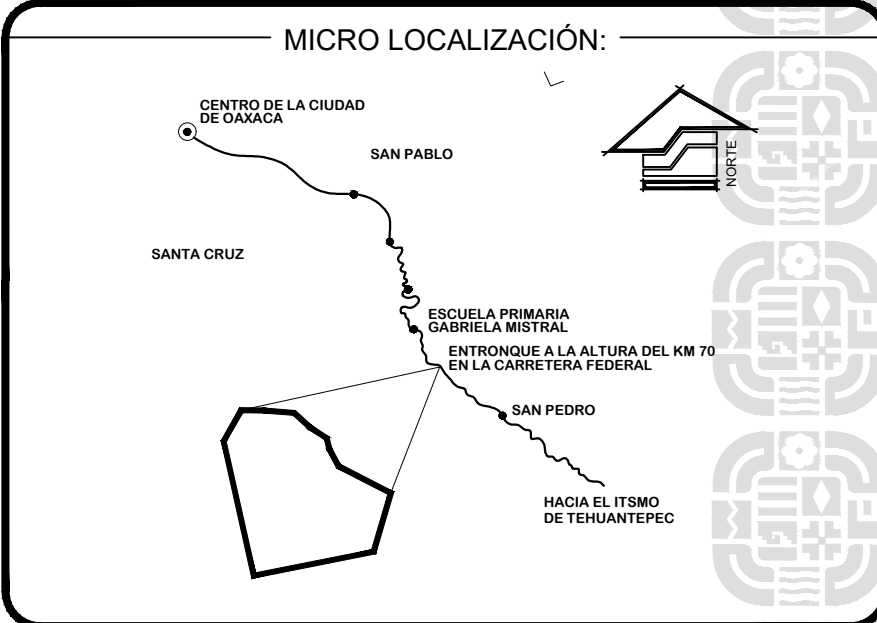


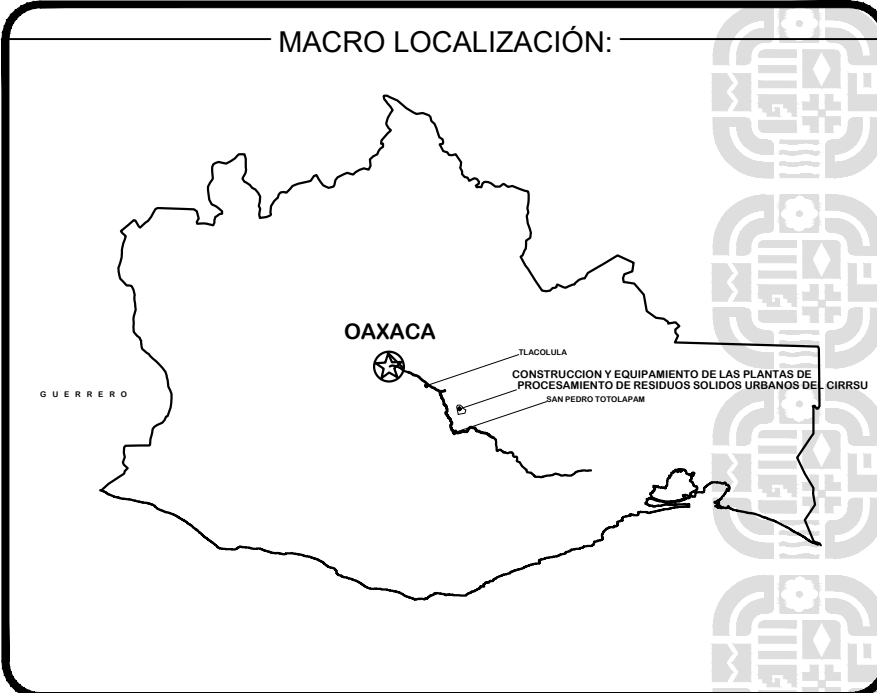

ING. SALOMÓN JARA CRUZ
GOBERNADOR CONSTITUCIONAL DEL ESTADO DE OAXACA
ARQ. SILDIA MECOTT GÓMEZ
SECRETARÍA DE INFRAESTRUCTURAS Y COMUNICACIONES
ING. LUIS EDUARDO VELASCO LUNA
SUB SECRETARIO DE OBRAS PÚBLICAS

DIRECCIÓN DE ESTUDIOS Y PROYECTOS

ING. EDGAR ARMANDO MONTES CASTILLO
DIRECTOR DE ESTUDIOS Y PROYECTOS

SELO DE APROBACIÓN
DIRECCIÓN DE ESTUDIOS Y PROYECTOS

ARQ. LUIS ALBERTO GONZÁLEZ CRUZ
JEFE DEL DEPARTAMENTO DE ESTUDIOS

NOMBRE DE LA OBRA:

CONSTRUCCIÓN DE LA PLANTA DE BIOFERTILIZANTES UBICADA EN EL MUNICIPIO DE SAN PEDRO TOTOLÁPAM

UBICACIÓN:

MUNICIPIO: 0001 - SAN PEDRO TOTOLÁPAM
LOCALIDAD: 333 - SAN PEDRO TOTOLÁPAM

DISTRITO: TLACOLULA
REGION: 08 - VALLES CENTRALES

DATOS DE TECNICO RESPONSABLE:


DIRECTOR RESPONSABLE DE OBRA

PROYECTISTA


TIPO DE PLANO:
TOPOGRAFICO
SECCIONES

FECHA:
2026
ESCALA:
EL QUE SE INDICA
ACOTACIÓN:
METROS

CLAVE DE PLANO:
PTP-TOPP-07
No. PLANO:
17 DE 71

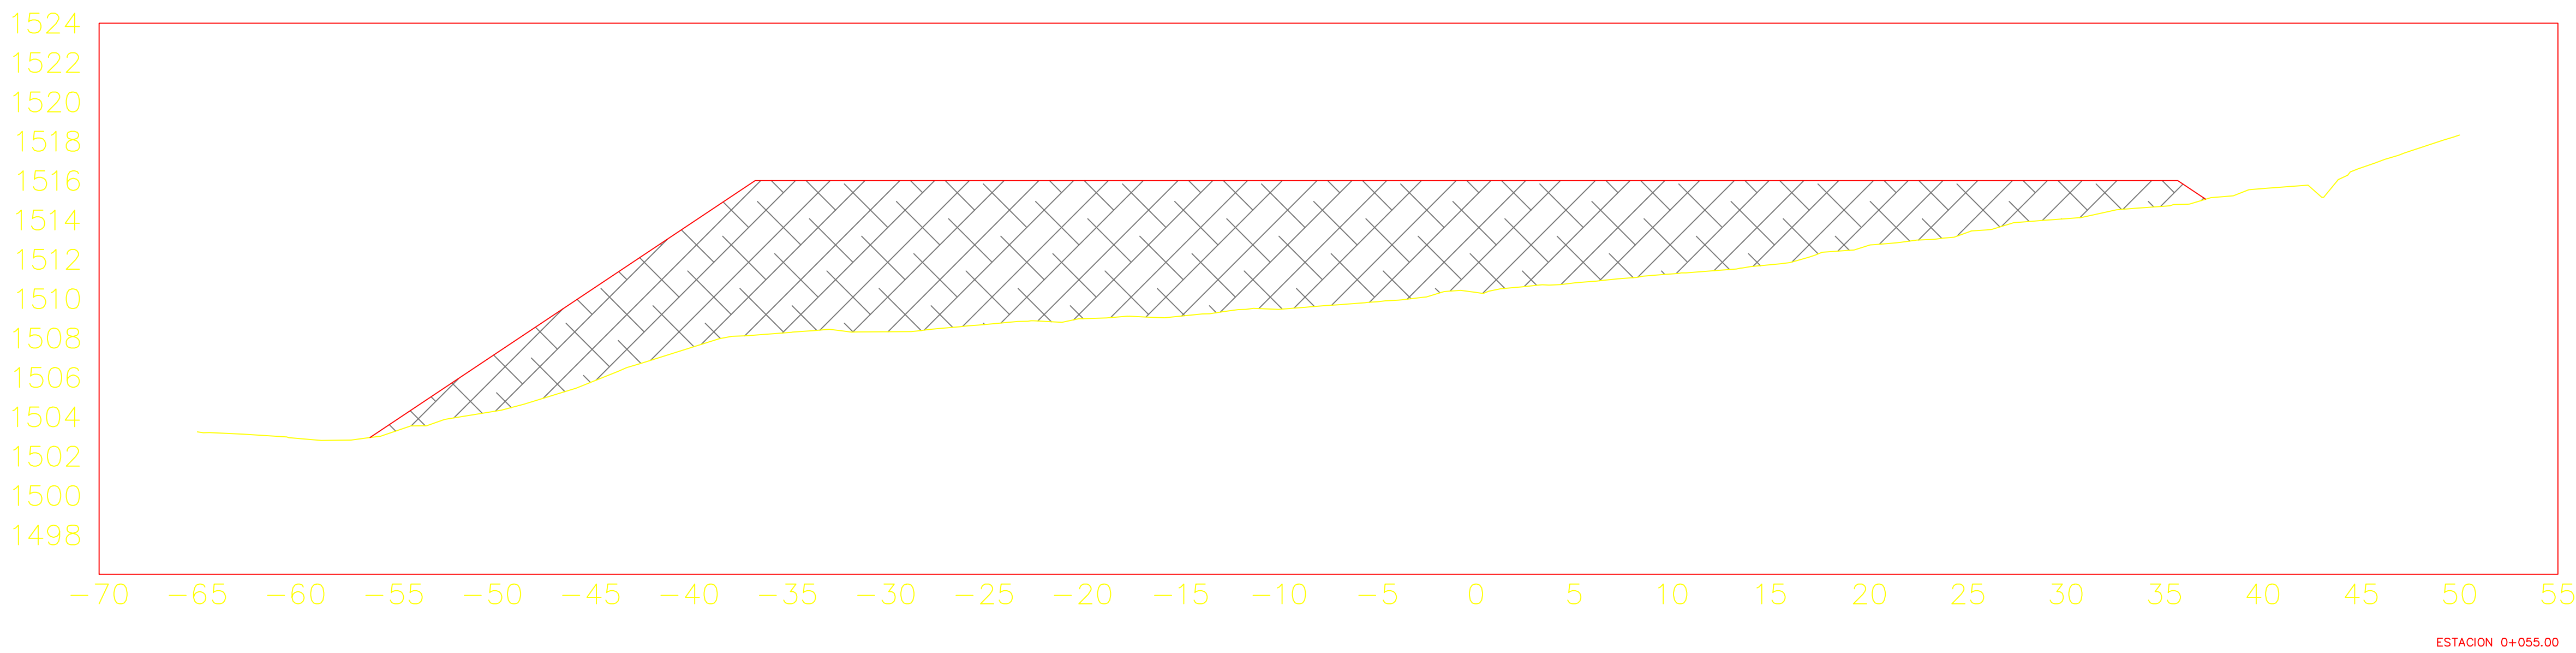

ESCALA HORIZONTAL 1 : 100
ESCALA VERTICAL 1 : 100

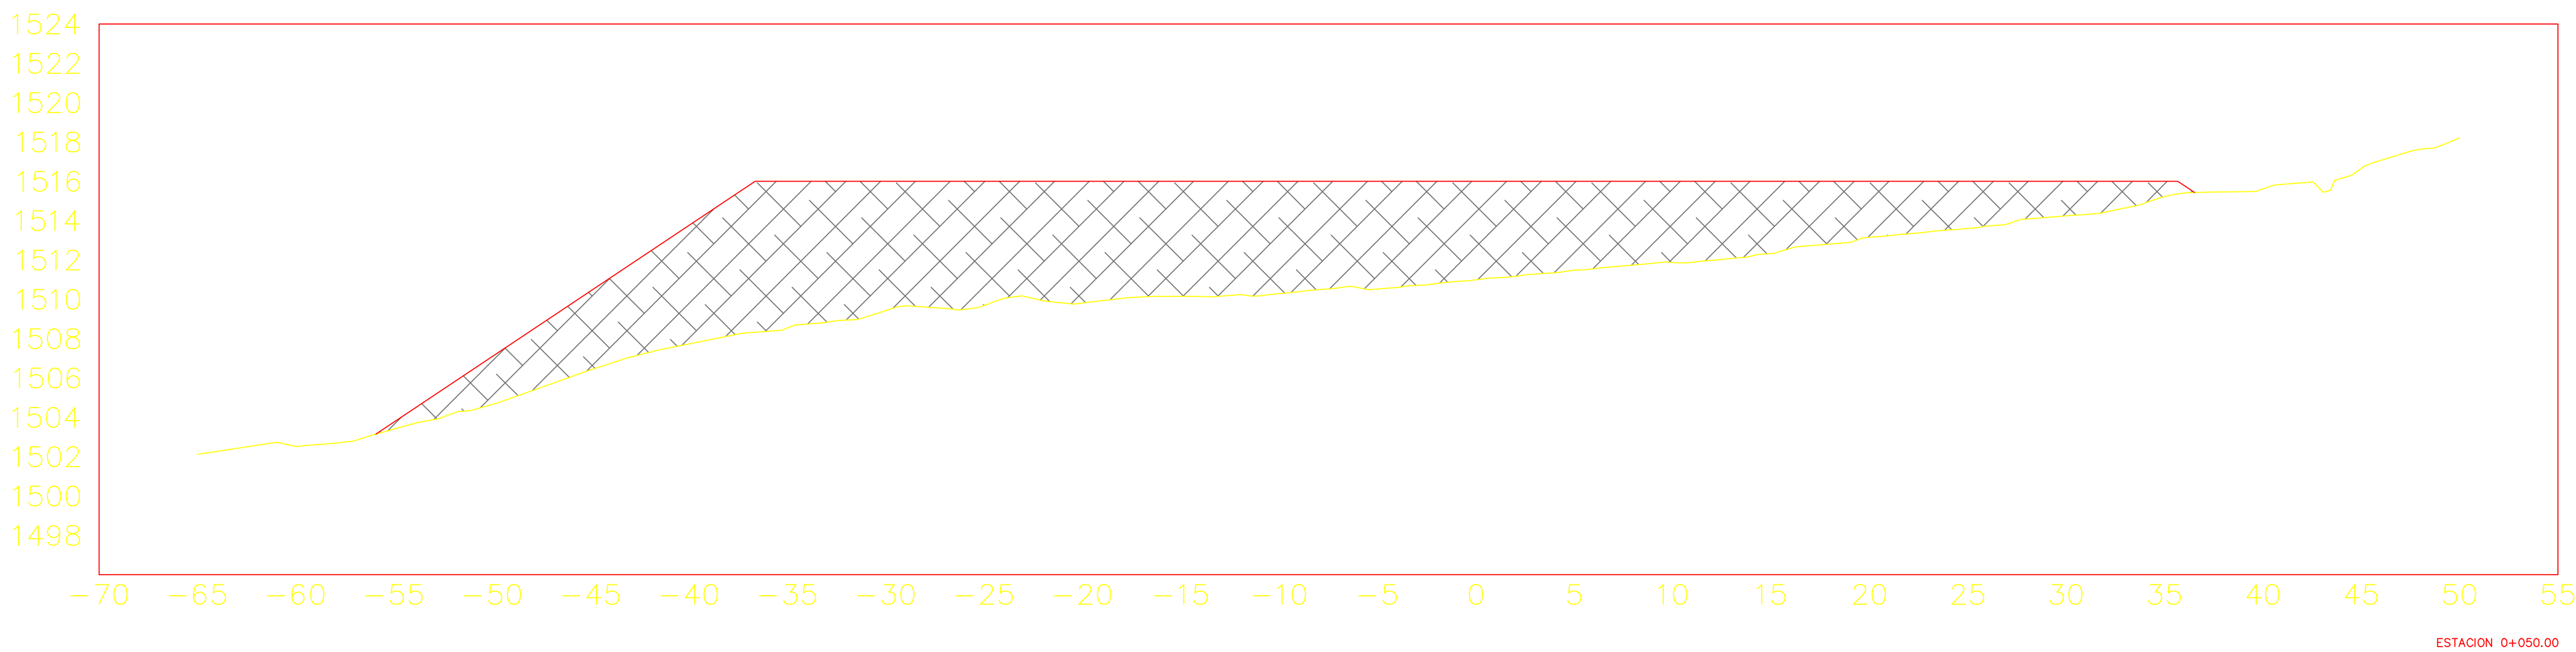

ESCALA HORIZONTAL 1 : 100
ESCALA VERTICAL 1 : 100

DIRECCIÓN DE ESTUDIOS Y PROYECTOS