
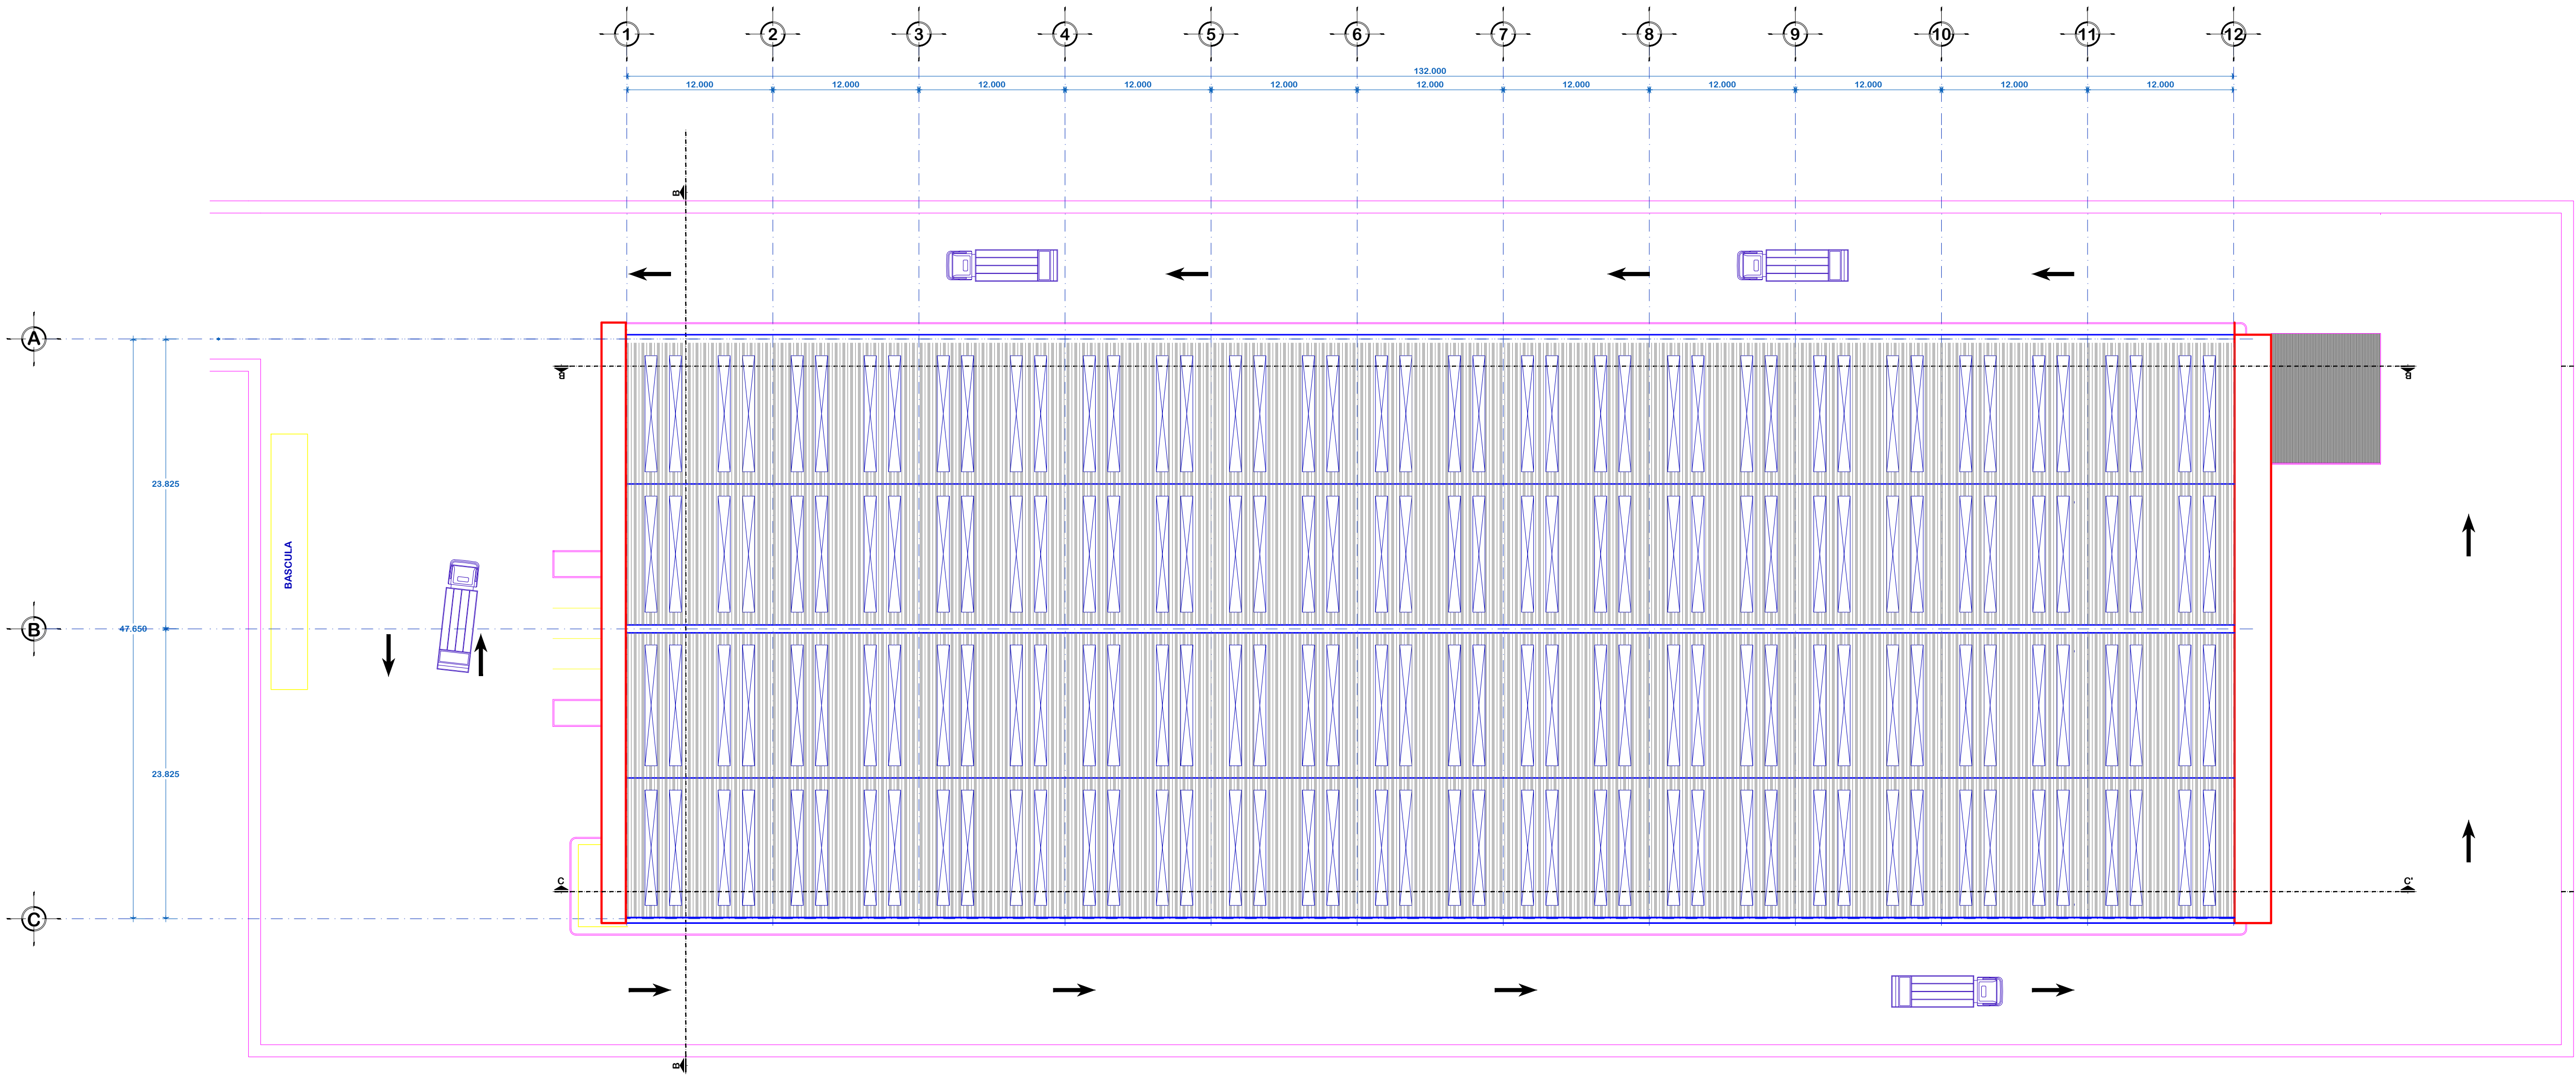
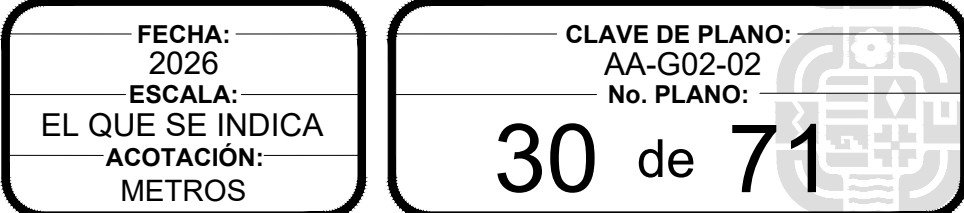
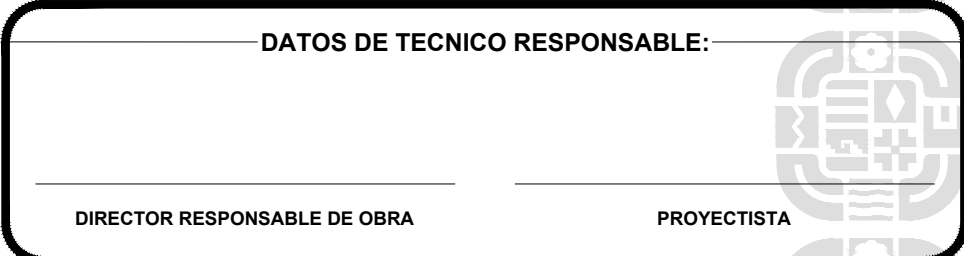
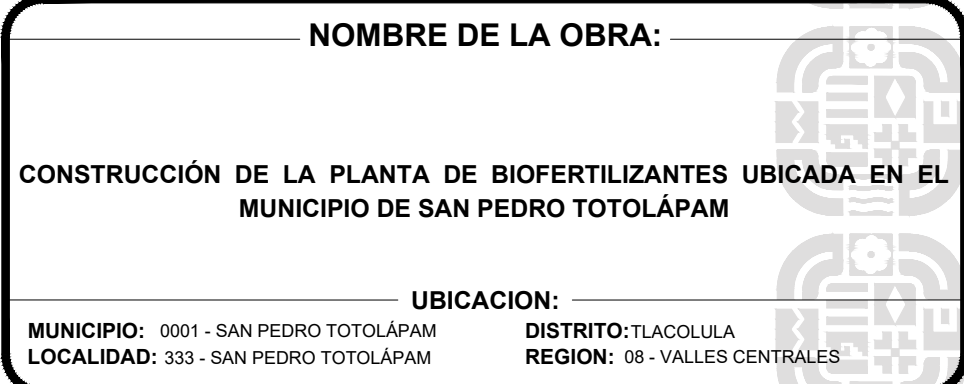
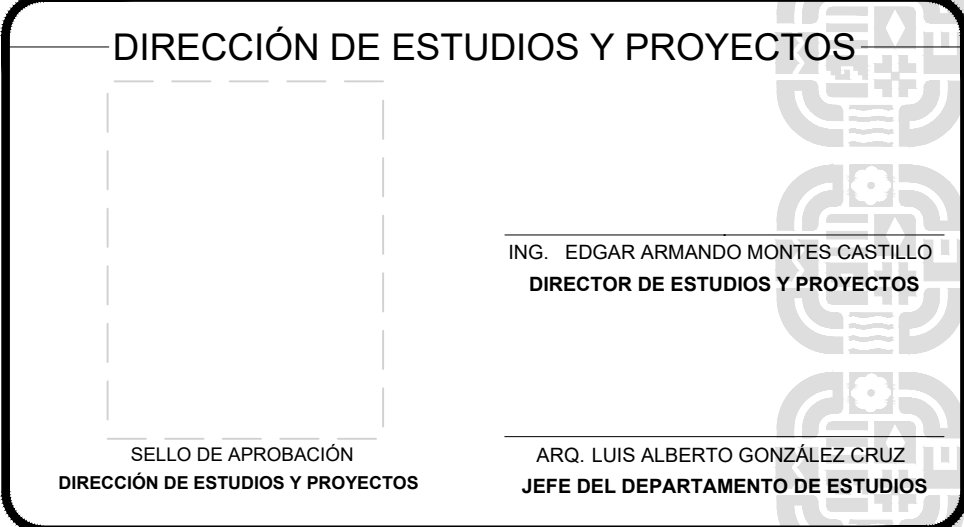
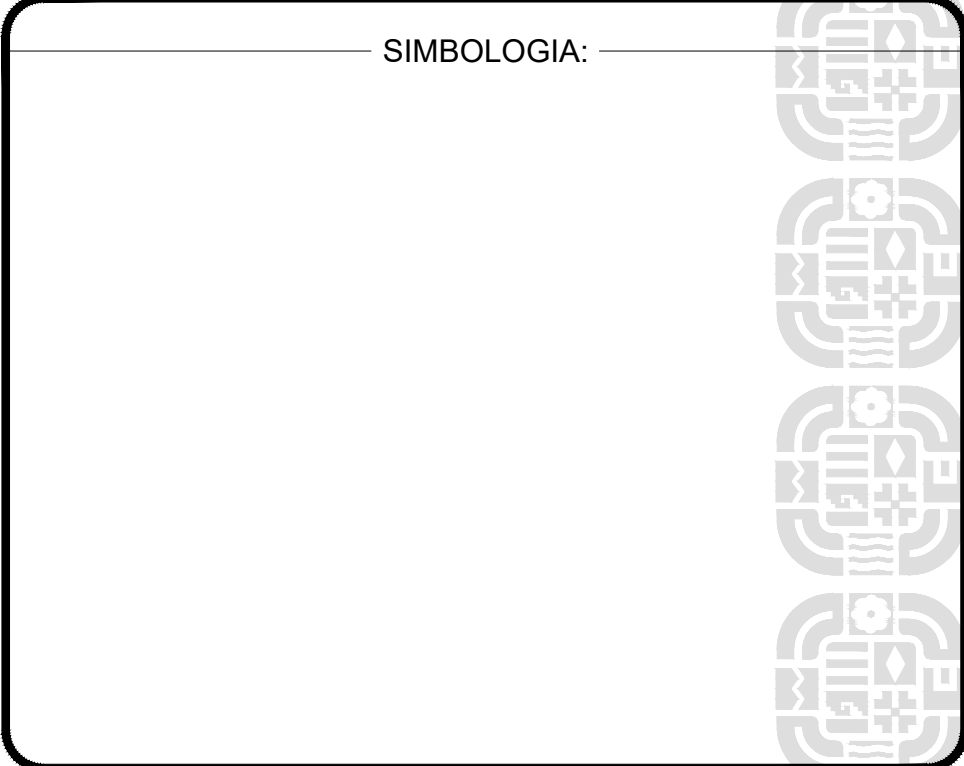
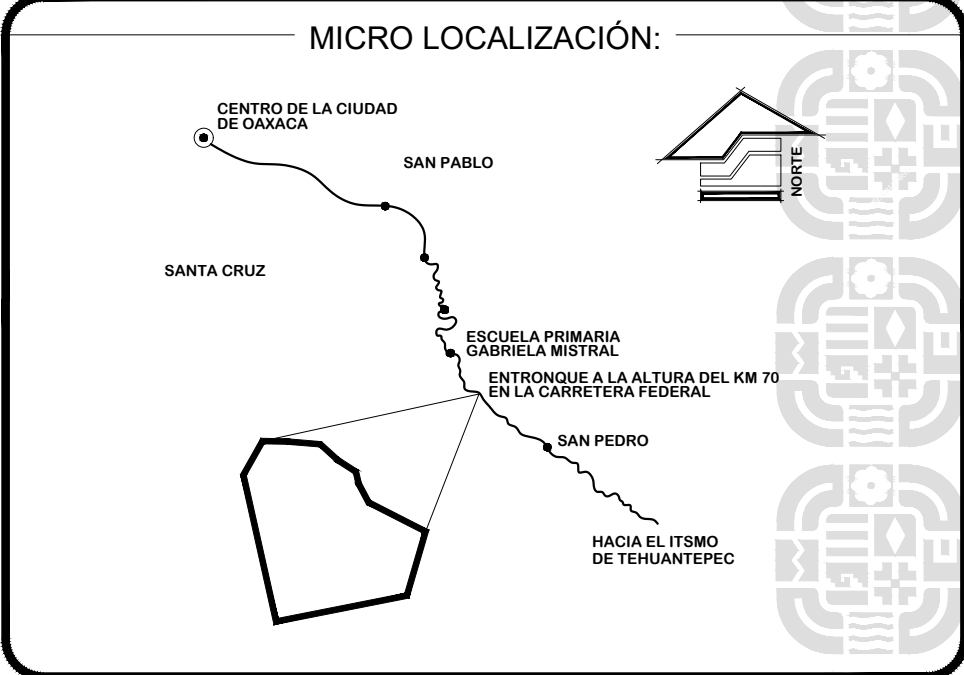


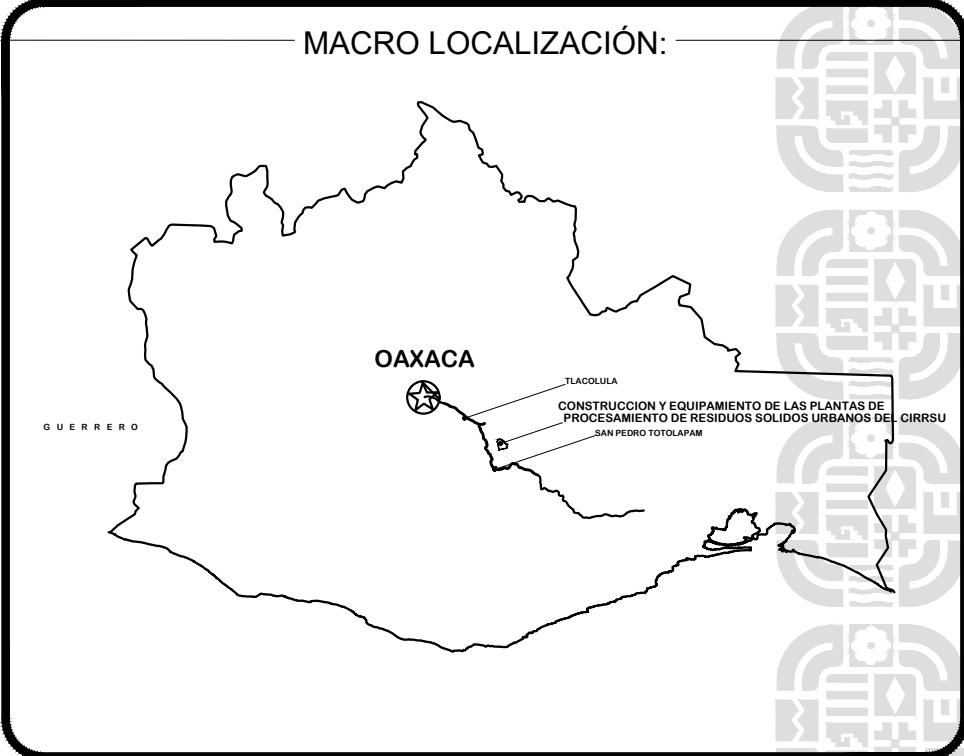

PLANTA ARQUITECTONICA CUBIERTA

ESCALA

1:300