



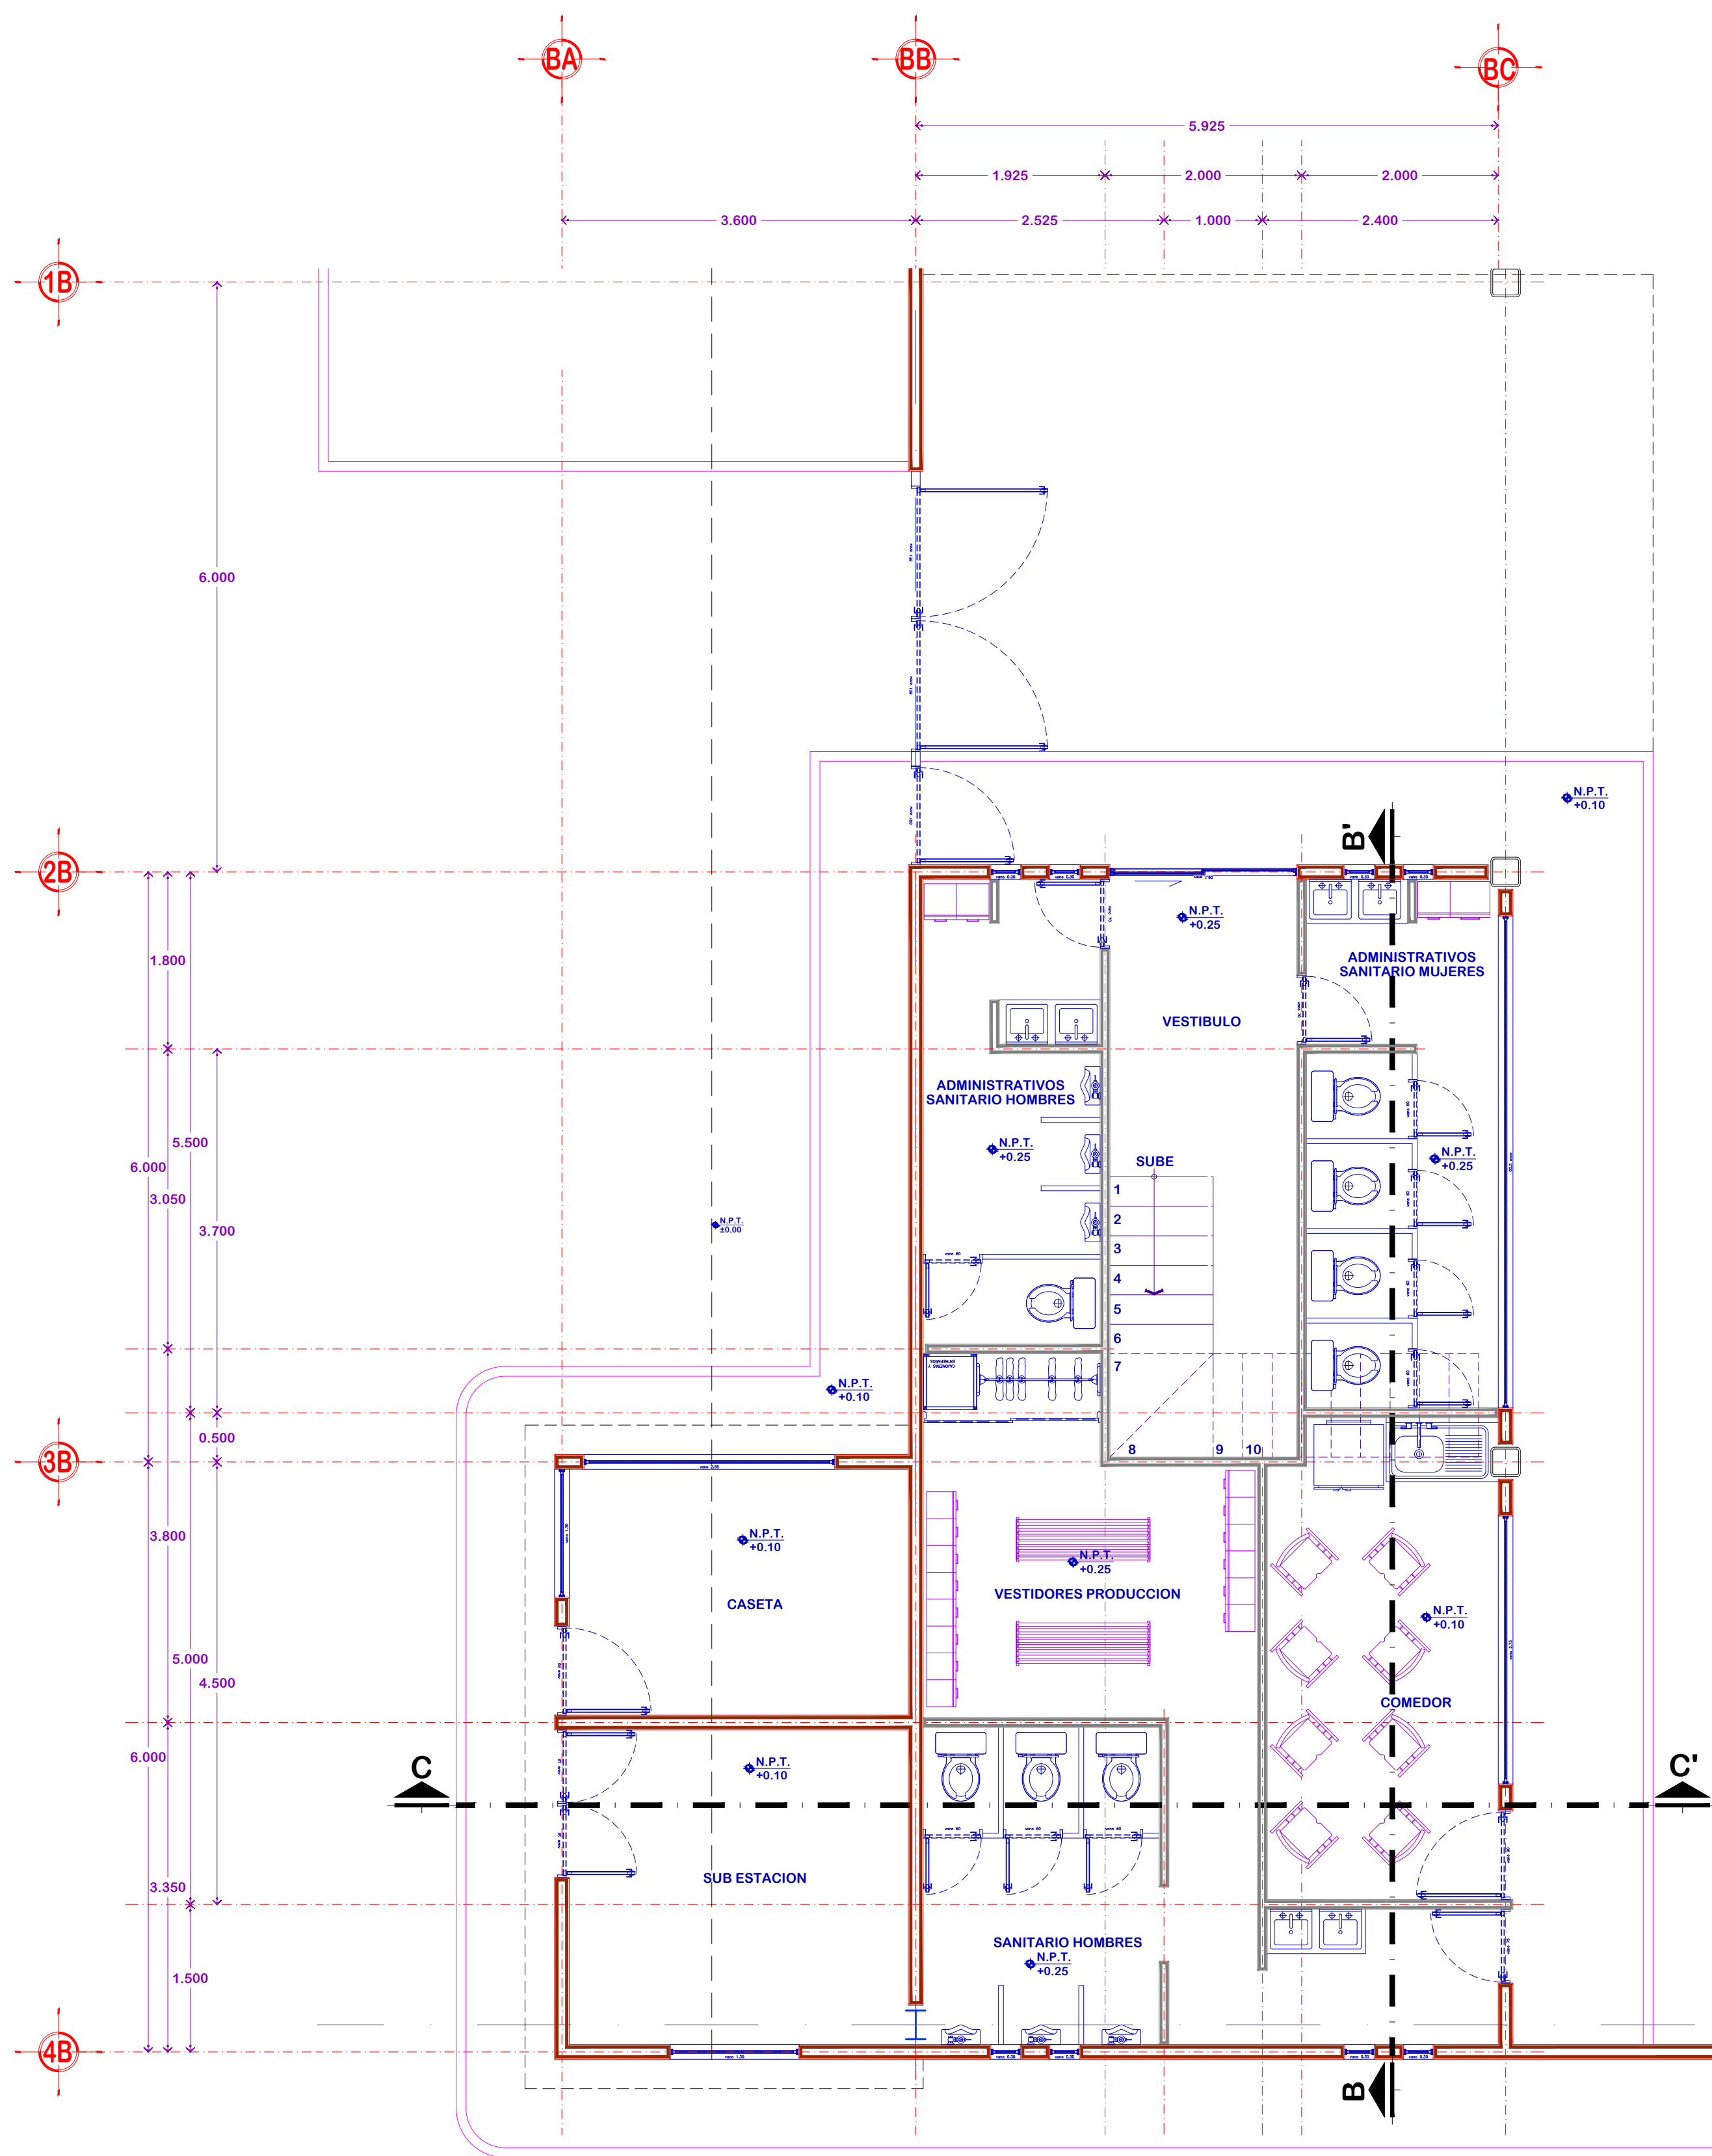

PLANTA ARQUITECTONICA BAJA

ESCALA

1:50

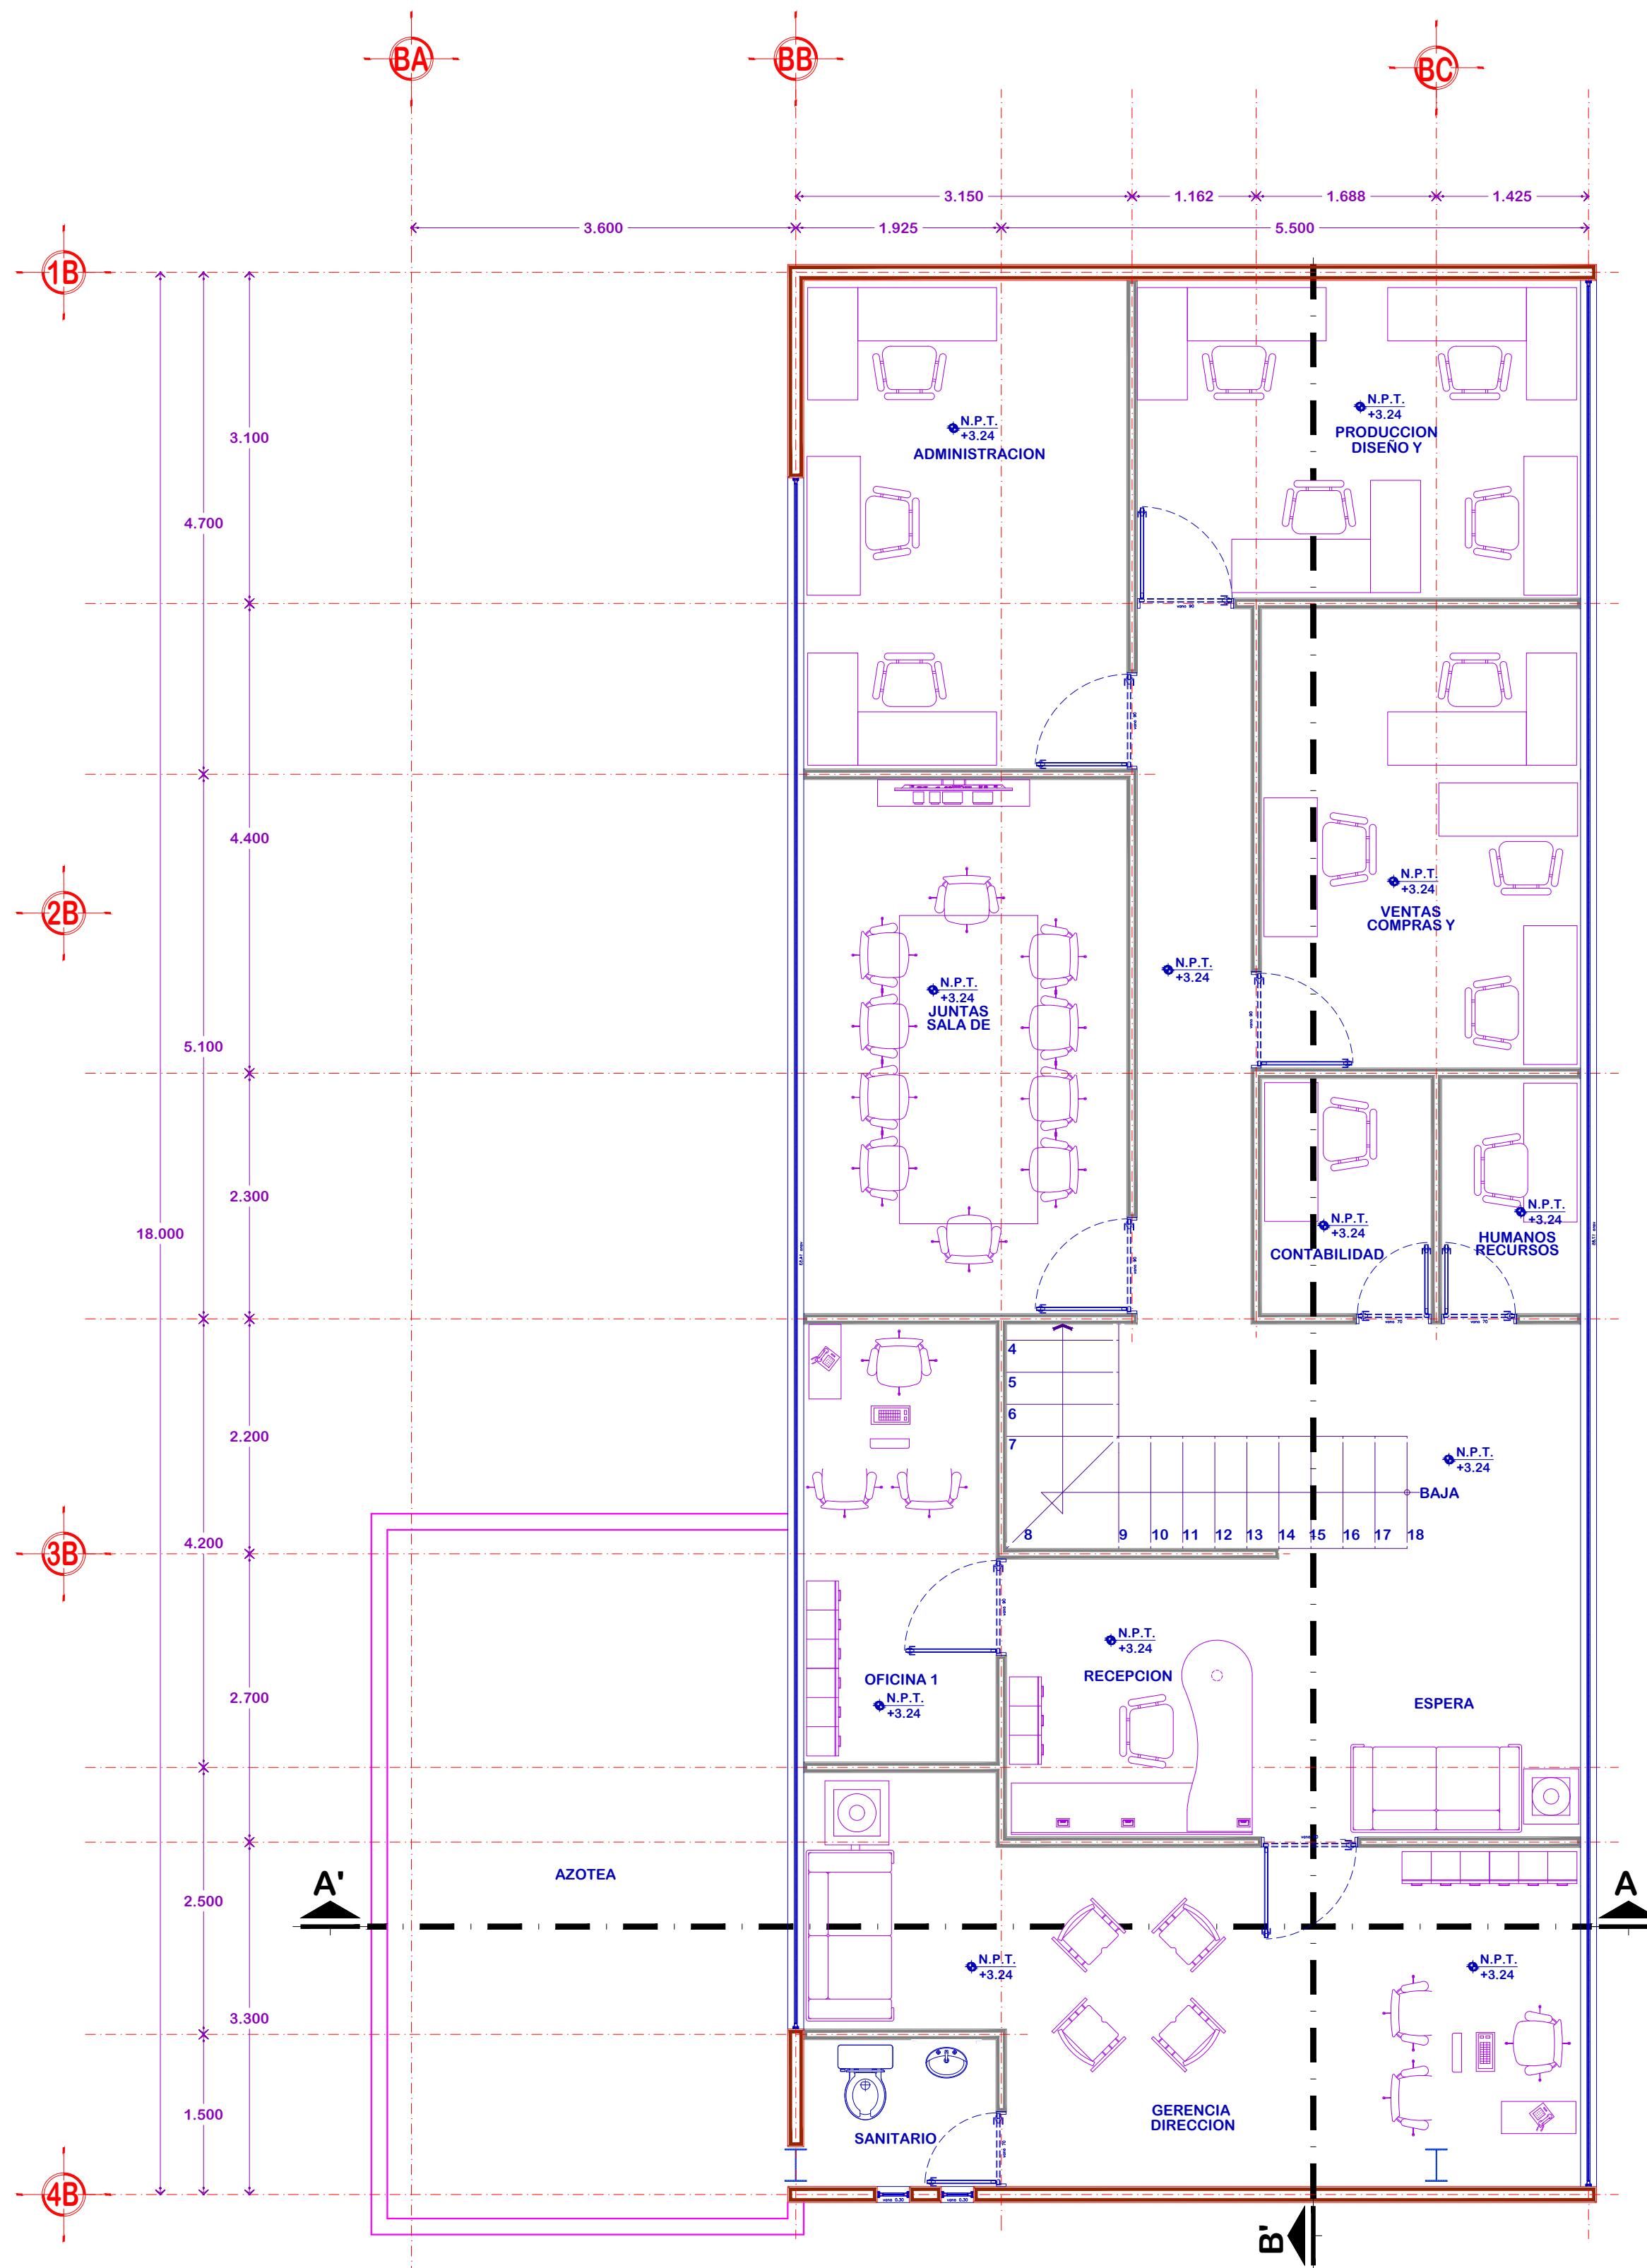

PLANTA ARQUITECTONICA 1er. NIVEL

ESCALA

1:50

