



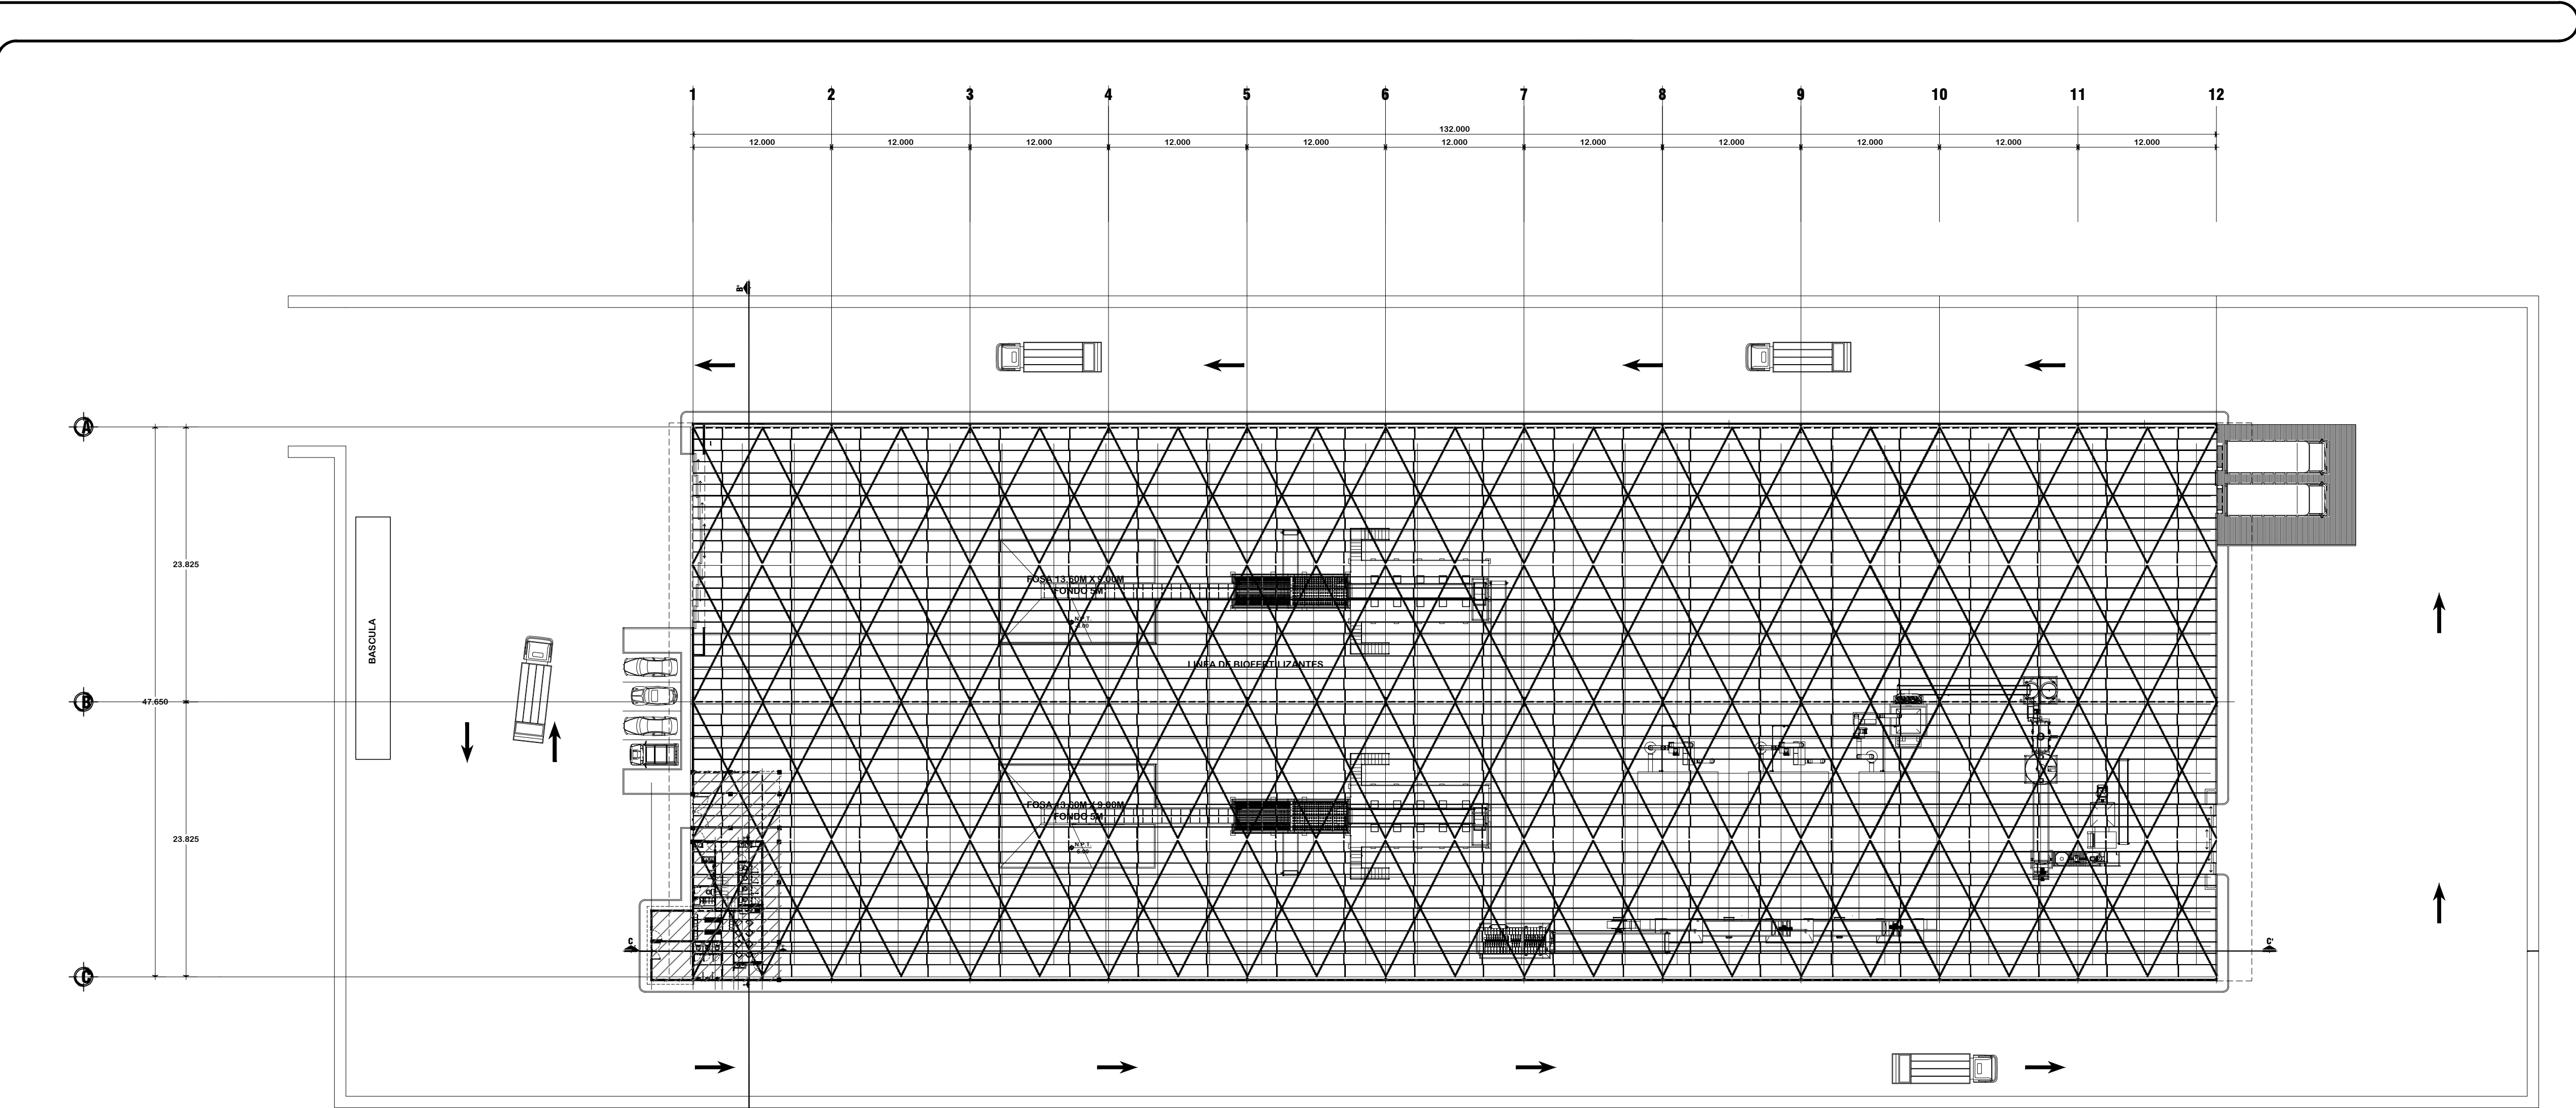

PLANTA EN CONJUNTO

ACOT. METROS

ESC. 1:175



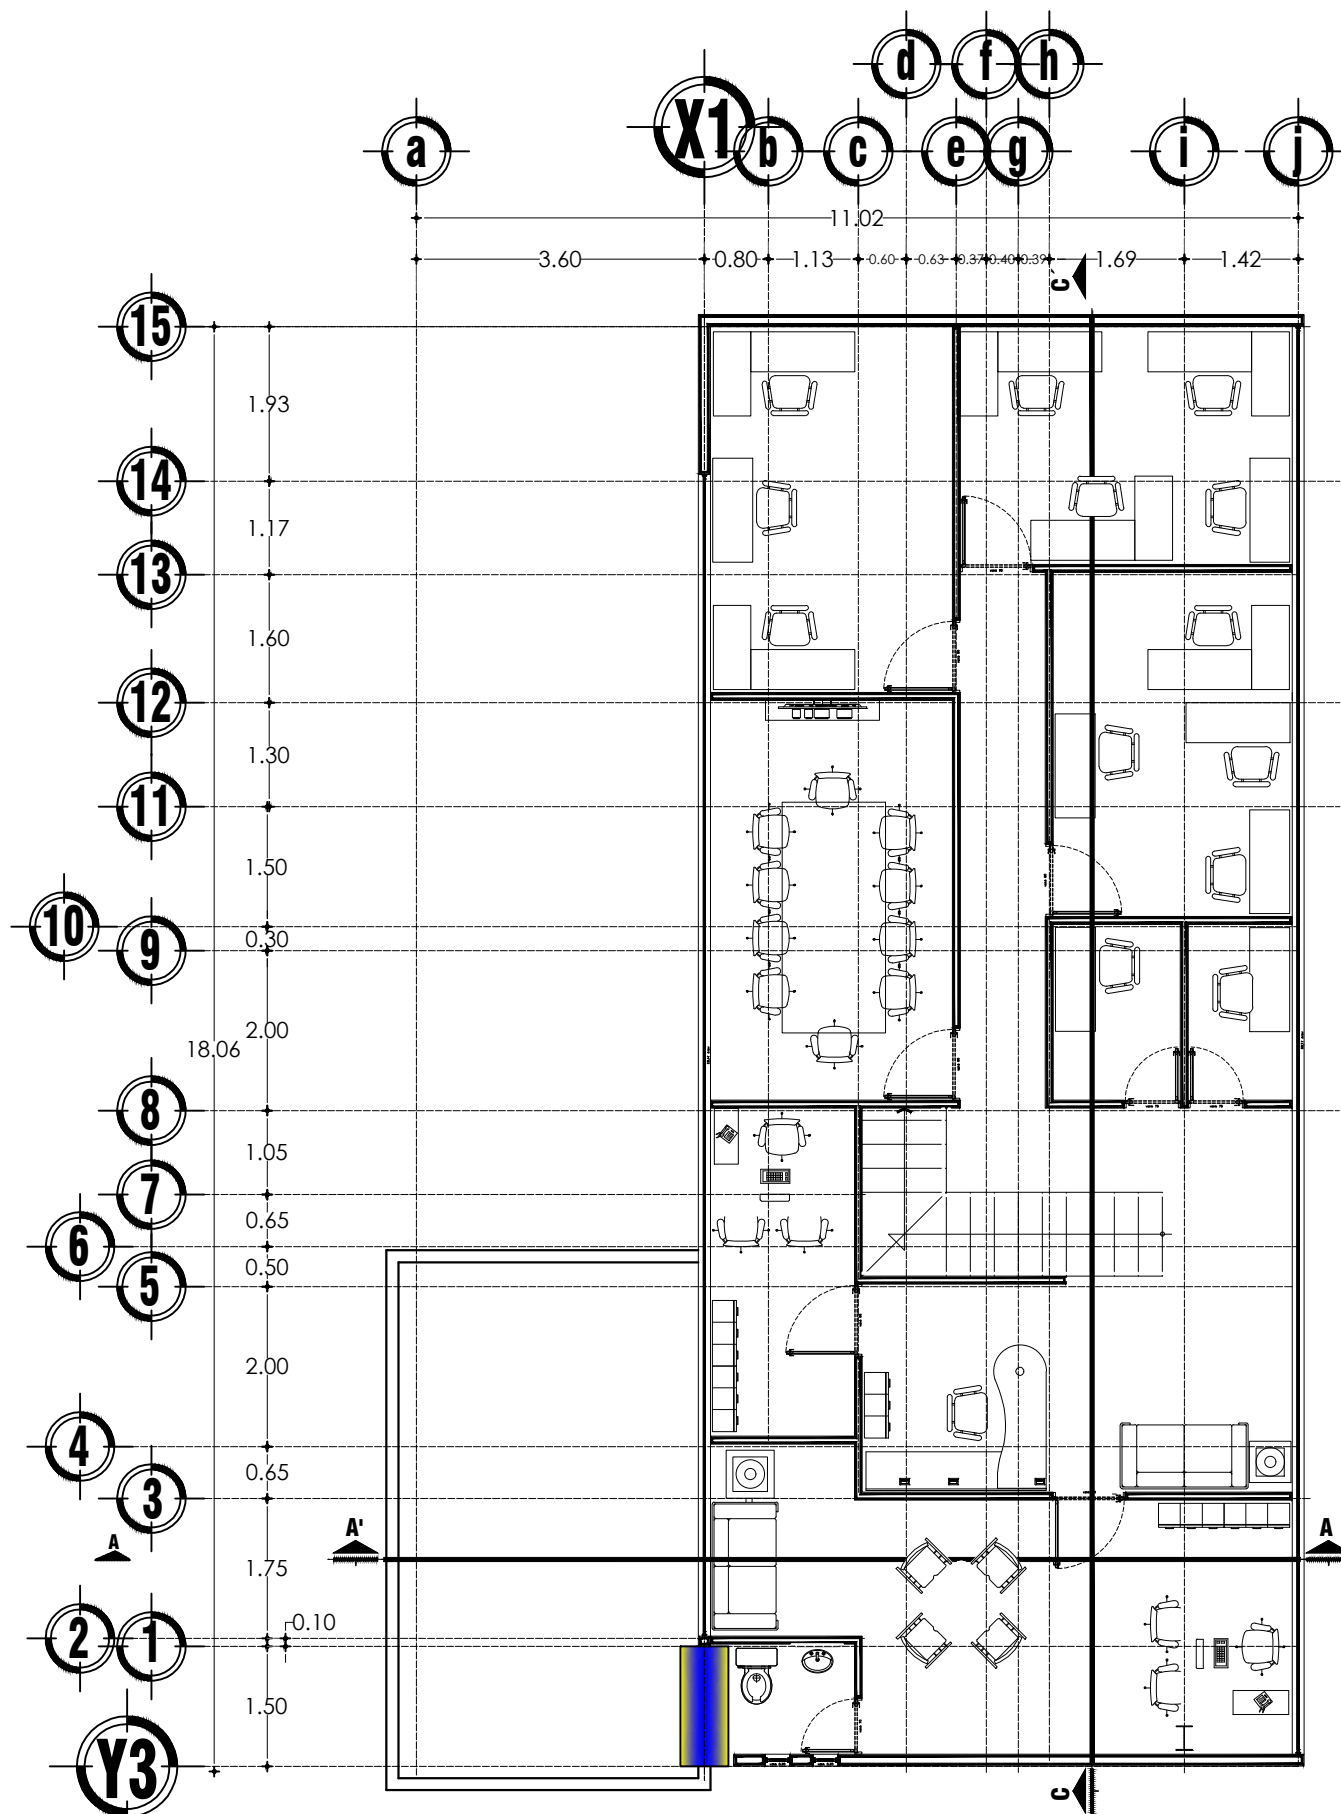


PLANTA ARQUITECTONICA 1ER NIVEL  
(AREA DE OFICINAS)

ACOT. METROS

ESC. 1:25

DIRECCIÓN DE ESTUDIOS Y PROYECTOS

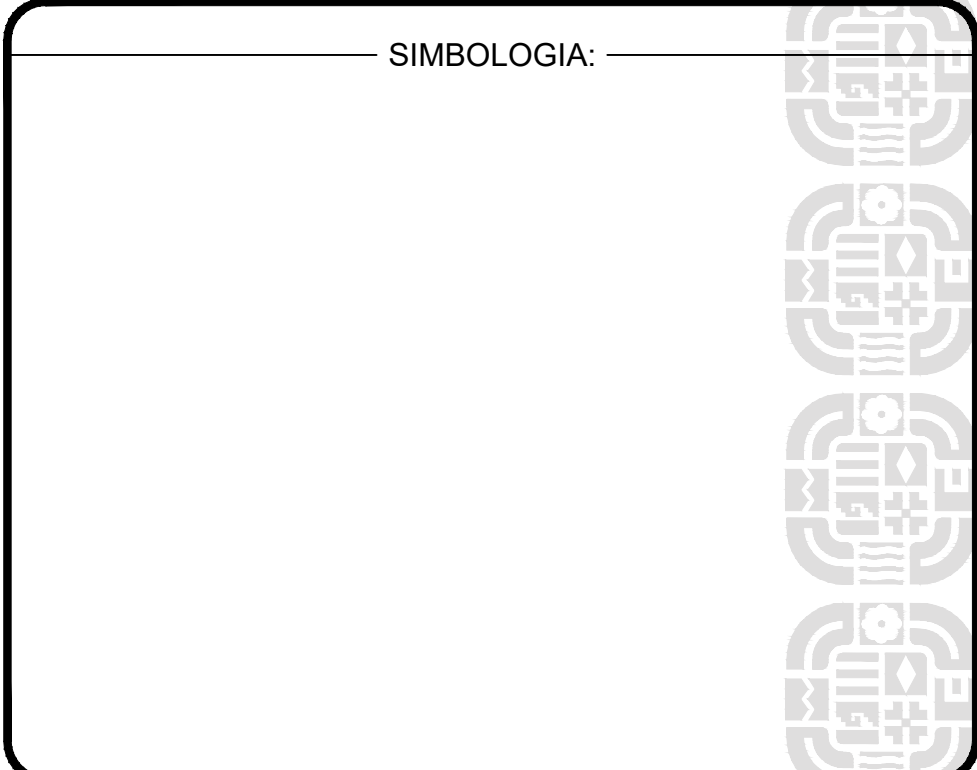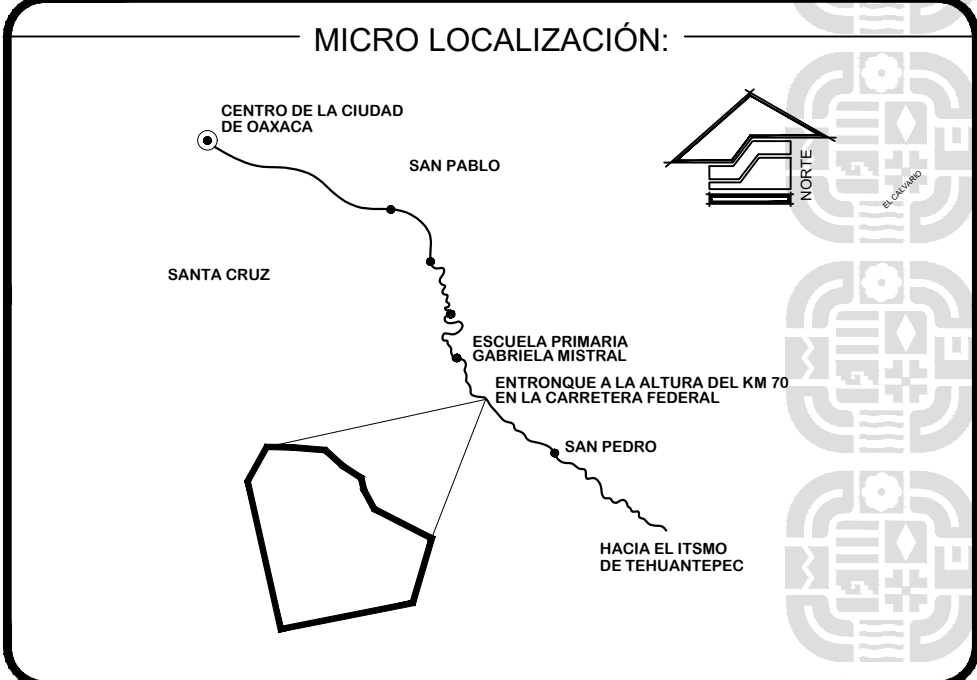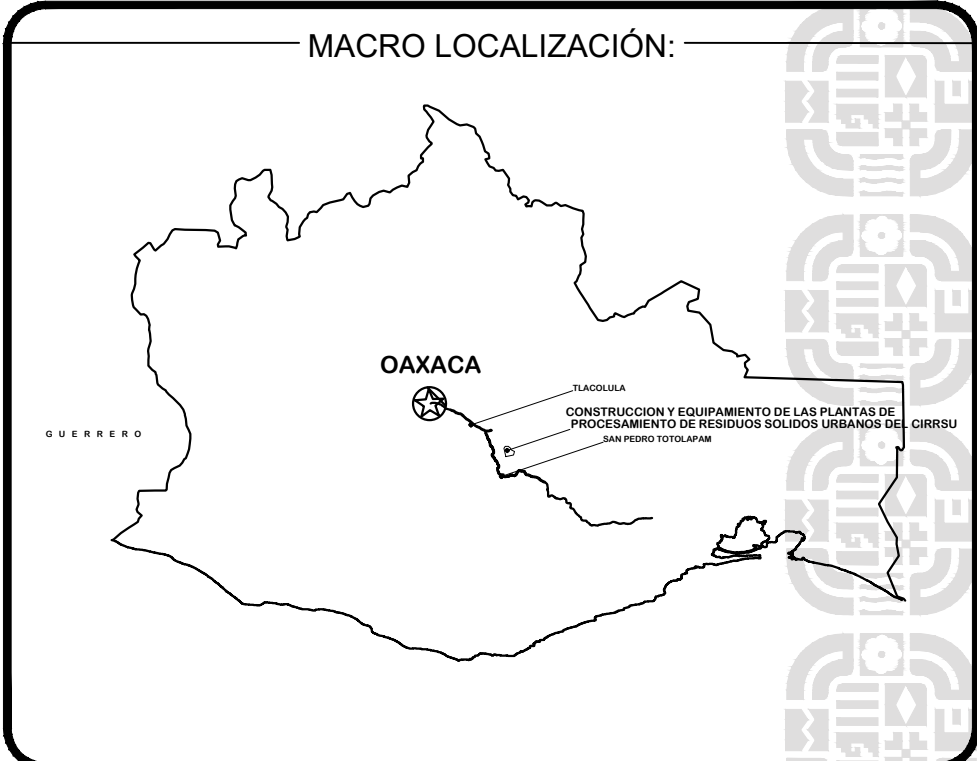

ING. SALOMÓN JARA CRUZ  
GOBERNADOR CONSTITUCIONAL DEL ESTADO DE OAXACA  
ARQ. SILDIA MECOTT GÓMEZ  
SECRETARÍA DE INFRAESTRUCTURAS Y COMUNICACIONES  
ING. LUIS EDUARDO VELASCO LUNA  
SUB SECRETARIO DE OBRAS PÚBLICAS

DIRECCIÓN DE ESTUDIOS Y PROYECTOS

ING. EDGAR ARMANDO MONTES CASTILLO  
DIRECTOR DE ESTUDIOS Y PROYECTOS

SELO DE APROBACIÓN  
DIRECCIÓN DE ESTUDIOS Y PROYECTOS

ARQ. LUIS ALBERTO GONZALEZ CRUZ  
JEFE DEL DEPARTAMENTO DE ESTUDIOS

NOMBRE DE LA OBRA:

CONSTRUCCIÓN DE LA PLANTA DE BIOFERTILIZANTES UBICADA EN EL MUNICIPIO DE SAN PEDRO TOTOLÁPAM

UBICACION:

MUNICIPIO: 0001 - SAN PEDRO TOTOLÁPAM  
LOCALIDAD: 333 - SAN PEDRO TOTOLÁPAM

DISTRITO: TLACUILULA  
REGION: 08 - VALLES CENTRALES

DATOS DE TECNICO RESPONSABLE:

DIRECTOR RESPONSABLE DE OBRA

PROYECTISTA

TIPO DE PLANO:

ESTRUCTURAL

UBICACION DE OFICINAS

FECHA: 2026  
ESCALA: EL QUE SE INDICA  
ACOTACIÓN: METROS

CLAVE DE PLANO: CE-GEO-05  
No. PLANO: 5A