




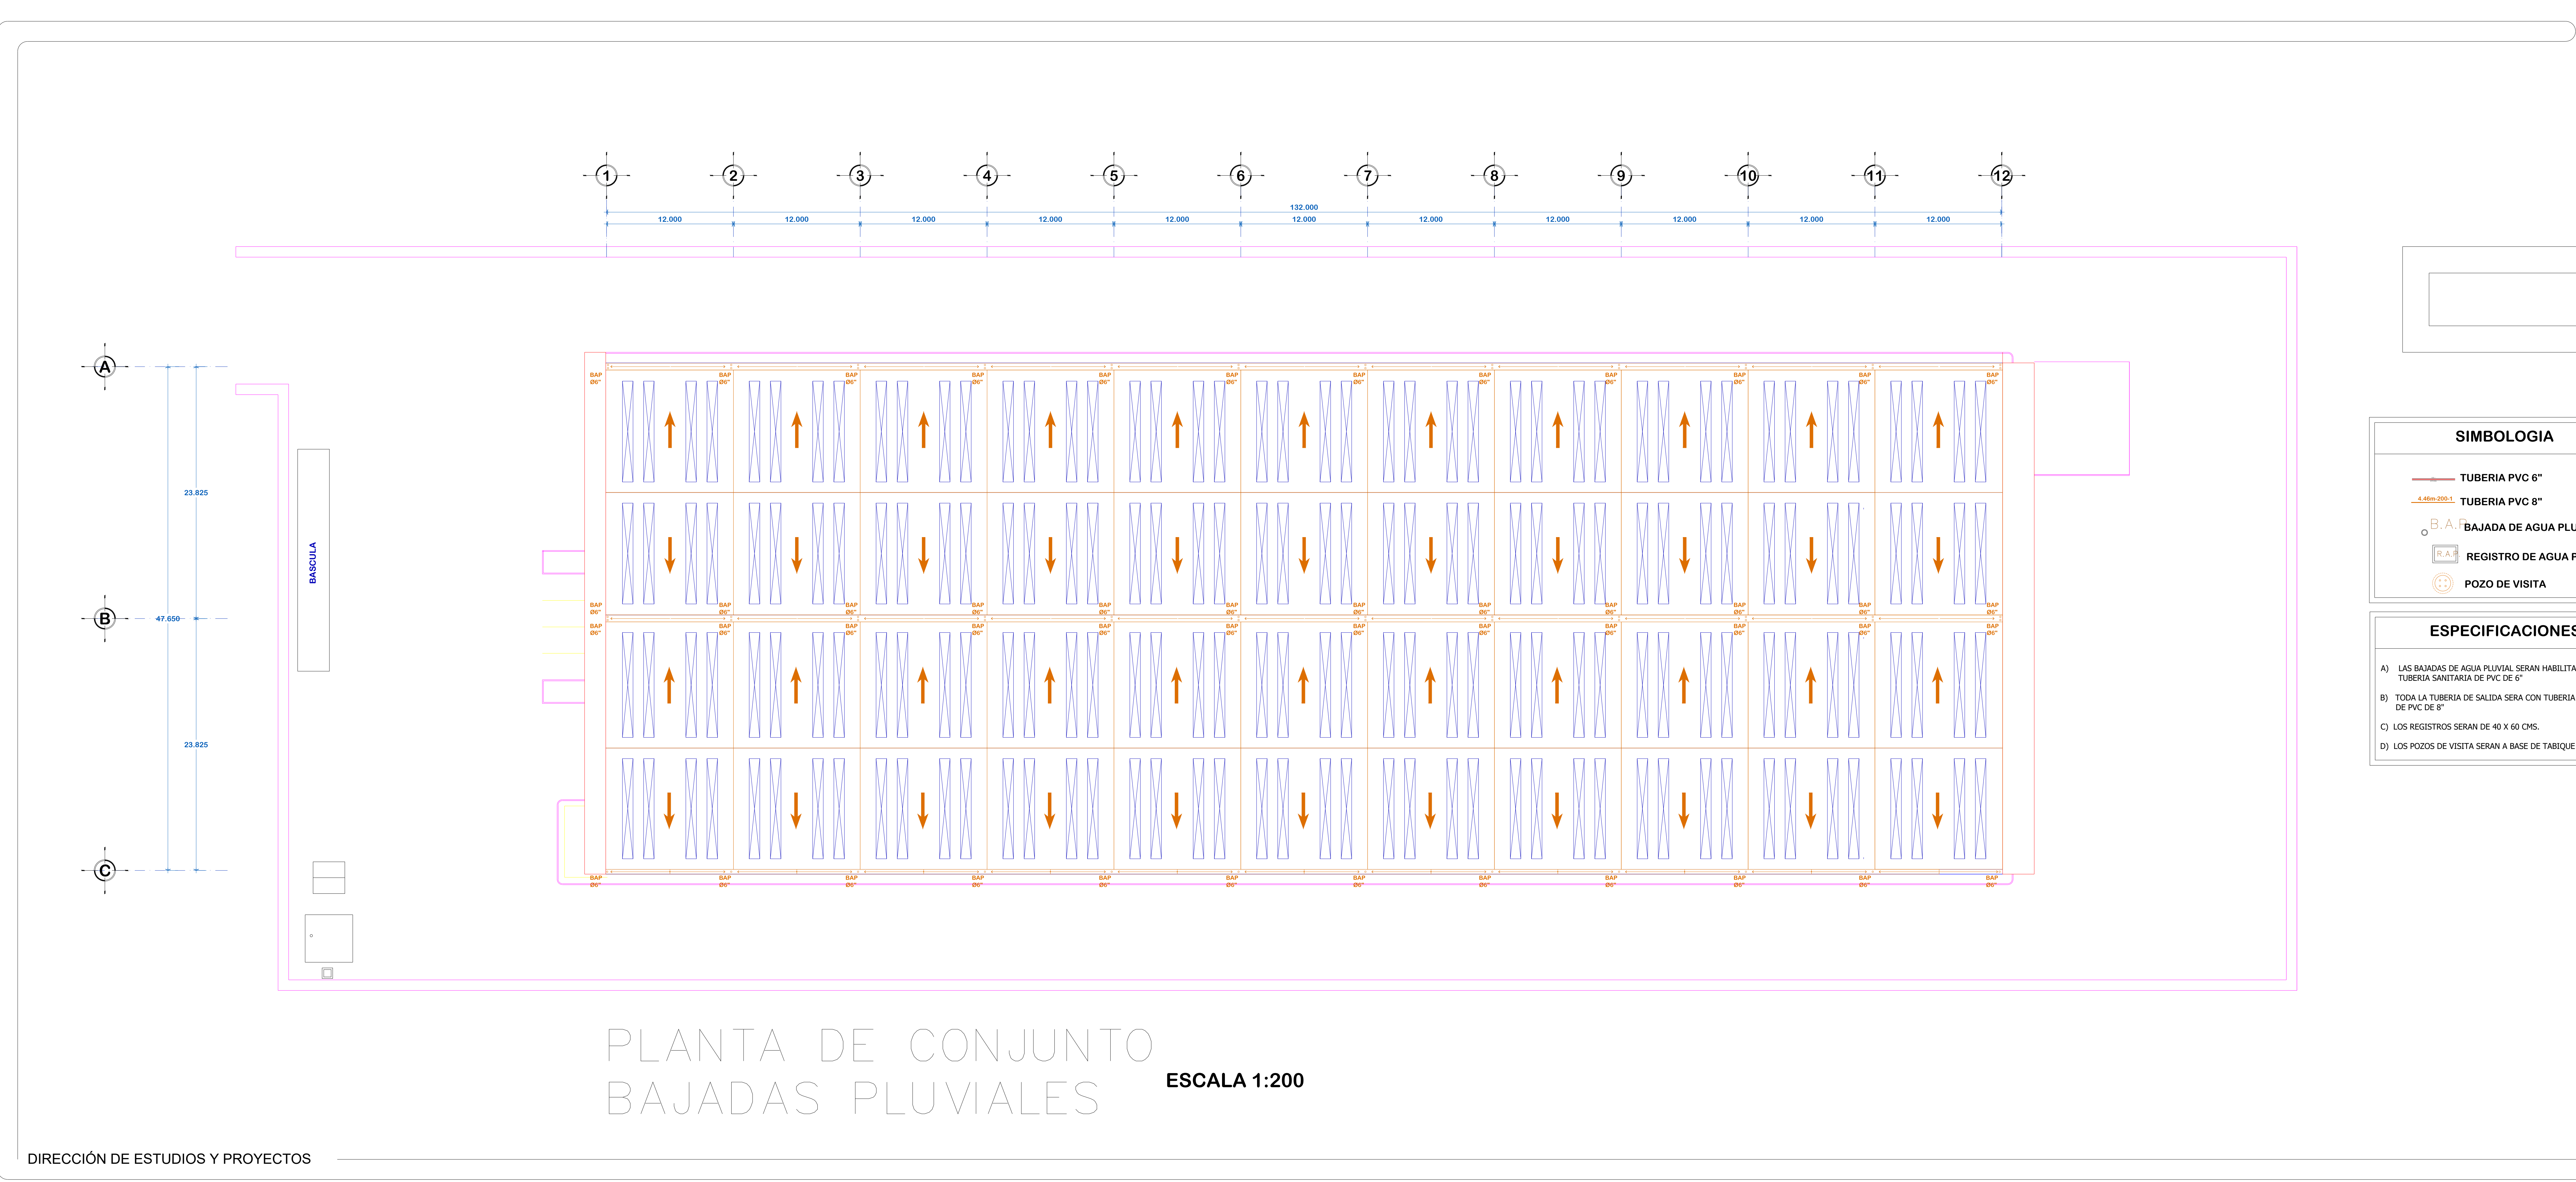


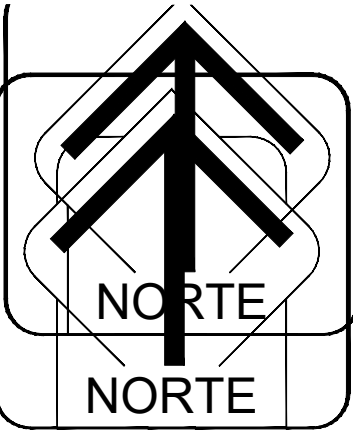

NORTE
NORTE

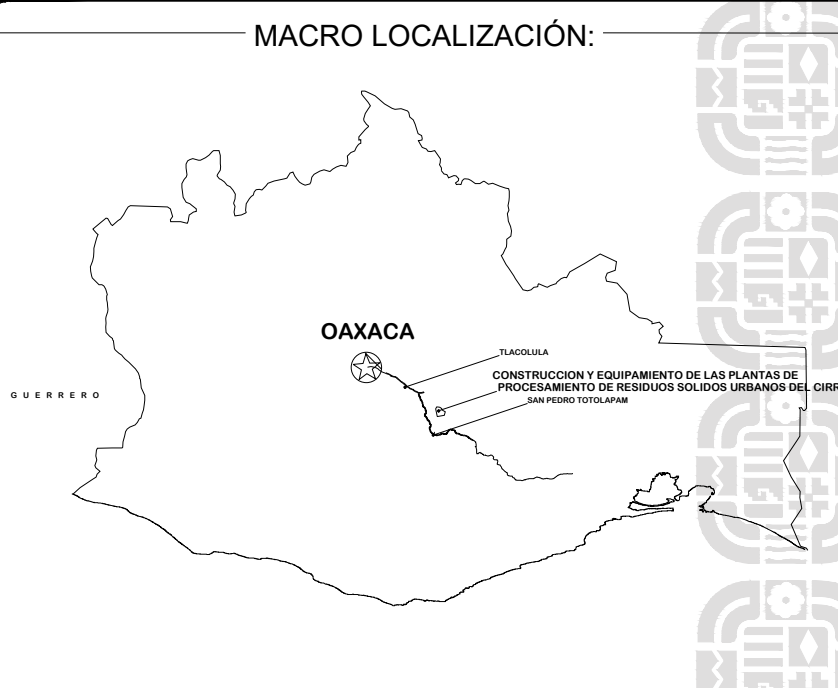

MACRO LOCALIZACIÓN:

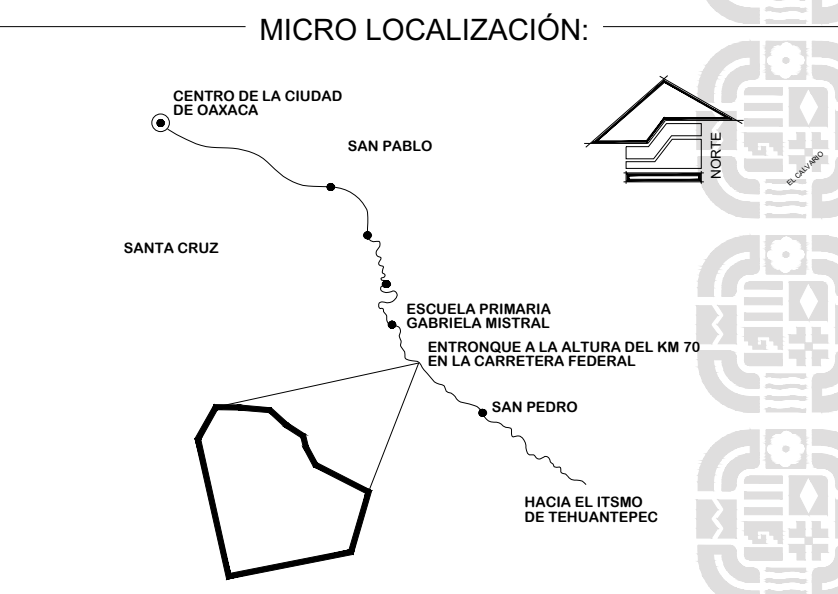

MICRO LOCALIZACIÓN:

SIMBOLOGÍA:

- TUBERIA PVC 6"
- TUBERIA PVC 8"
- BAJADA DE AGUA PLUVIAL
- REGISTRO DE AGUA PLUVIAL
- POZO DE VISITA

ESPECIFICACIONES

A) LAS BAJADAS DE AGUA PLUVIAL SERAN HABILITADAS CON TUBERIA SANITARIA DE PVC DE 6"

B) TODA LA TUBERIA DE SALIDA SERA CON TUBERIA SANITARIA DE PVC DE 8"

C) LOS REGISTROS SERAN DE 40 X 60 CMS.

D) LOS POZOS DE VISITA SERAN A BASE DE TABIQUE DE 28 CMS ESP.

DIRECCIÓN DE ESTUDIOS Y PROYECTOS

ING. EDGAR ARMANDO MONTES CASTILLO
DIRECTOR DE ESTUDIOS Y PROYECTOS

SEAL DE APROBACIÓN
DIRECCIÓN DE ESTUDIOS Y PROYECTOS

ING. LUIS ALBERTO GONZÁLEZ CRUZ
JEFE DEL DEPARTAMENTO DE ESTUDIOS

NOMBRE DE LA OBRA:

CONSTRUCCIÓN DE LA PLANTA DE BIOFERTILIZANTES UBICADA EN EL MUNICIPIO DE SAN PEDRO TOTOLÁPAM

UBICACION:

MUNICIPIO: 0001 - SAN PEDRO TOTOLÁPAM
LOCALIDAD: 333 - SAN PEDRO TOTOLÁPAM

DISTRITO: TLACUILA
REGION: 08 - VALLES CENTRALES

DATOS DE TÉCNICO RESPONSABLE:

DIRECTOR RESPONSABLE DE OBRA

PROYECTISTA

TIPO DE PLANO:

INSTALACIÓN PLUVIAL
PLANTA DE CONJUNTO

FECHA:
2026
ESCALA:
EL QUE SE INDICA
ACOTACIÓN:
METROS

CLAVE DE PLANO:
IP-ISO1-01
No. PLANO:
47 de 71